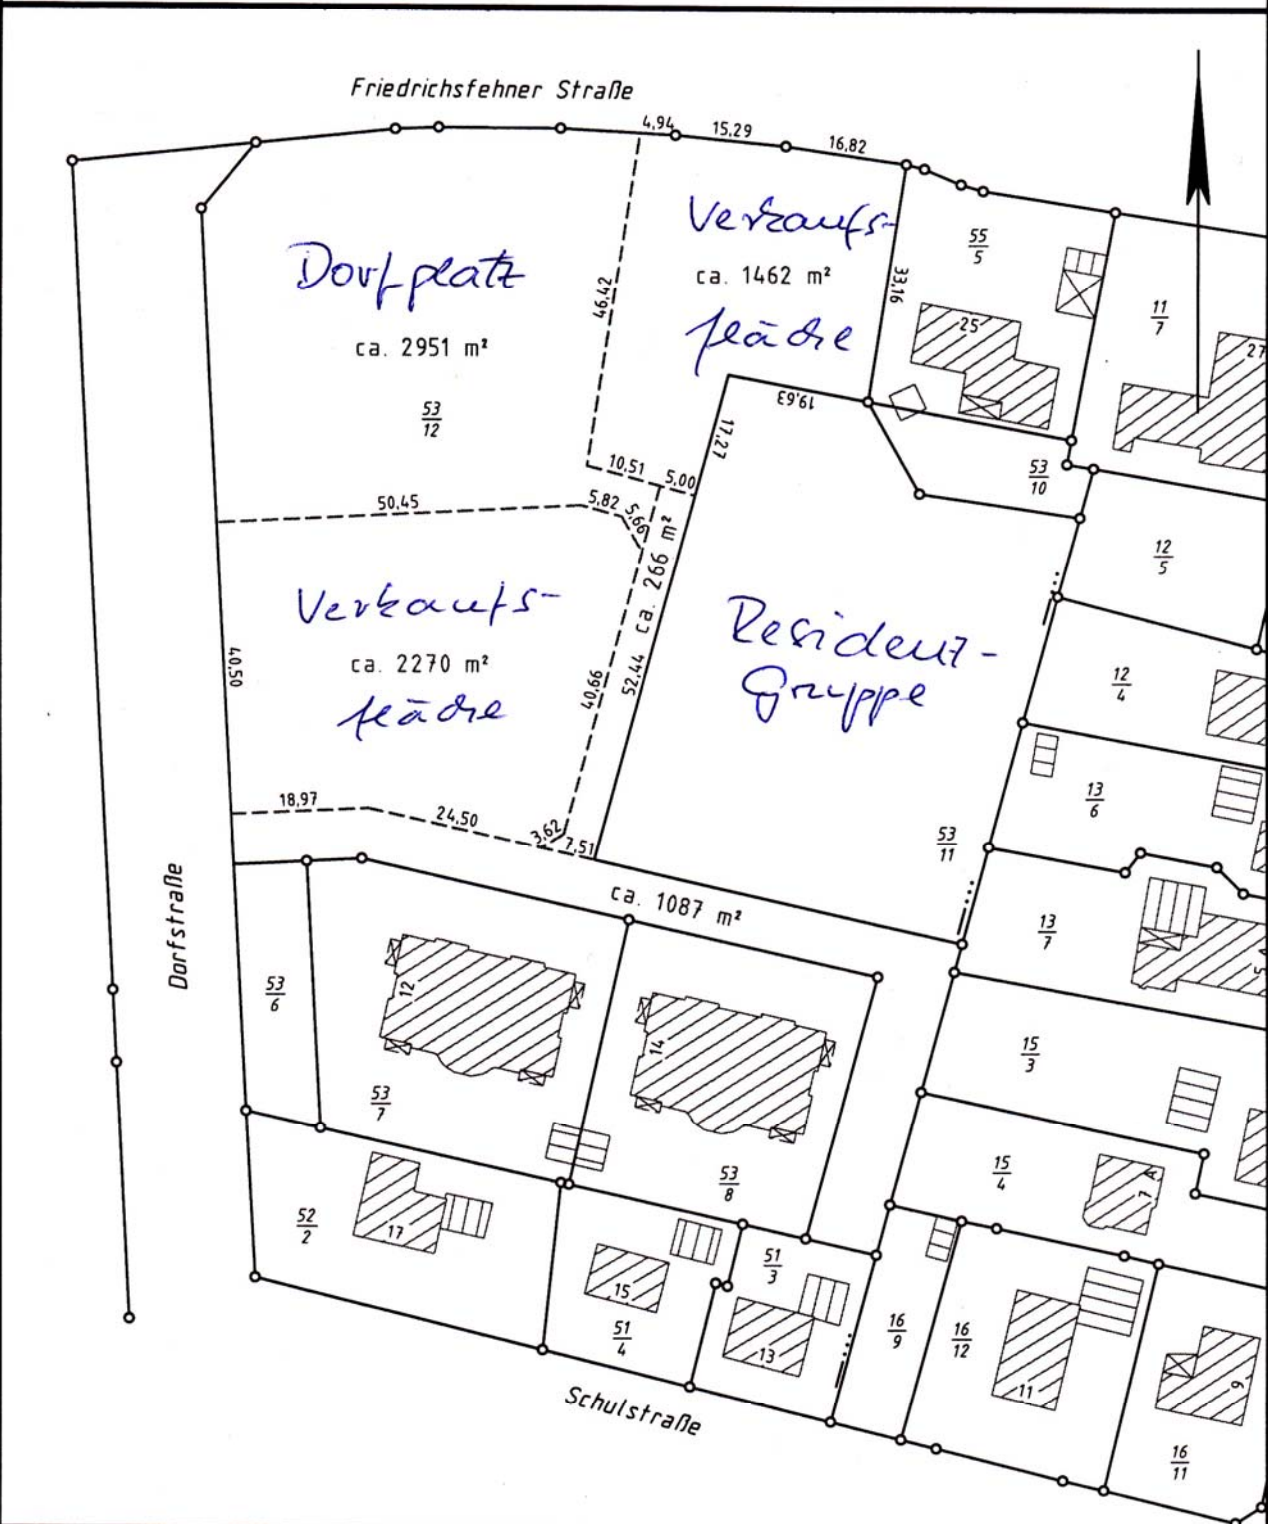


Entwurf**Grenzplan 4**

Maßstab 1 : 1000

Gemeinde: **Edewecht**Gemarkung: **Edewecht**Flur: **28**Flurstück: **53/12**

Ausgefertigt durch:

Dipl.-Ing. Alfred Menger

Öffentlich bestellter Vermessungsingenieur

Rhododendronstr. 22, 26655 Westerstede

Tel. 04488 / 71701 Fax 04488 / 72836

Geschäftsbuch-Nr.: 11153-4

Hinweis: Kein amtlicher Lageplan nach der
Bauvorlagenverordnung

Westerstede, den 17.01.2012