


Grenzplan 4

Maßstab 1 : 1000

Gemeinde: Edewecht
Gemarkung: Edewecht

Flur: 28
Flurstück: 53/12

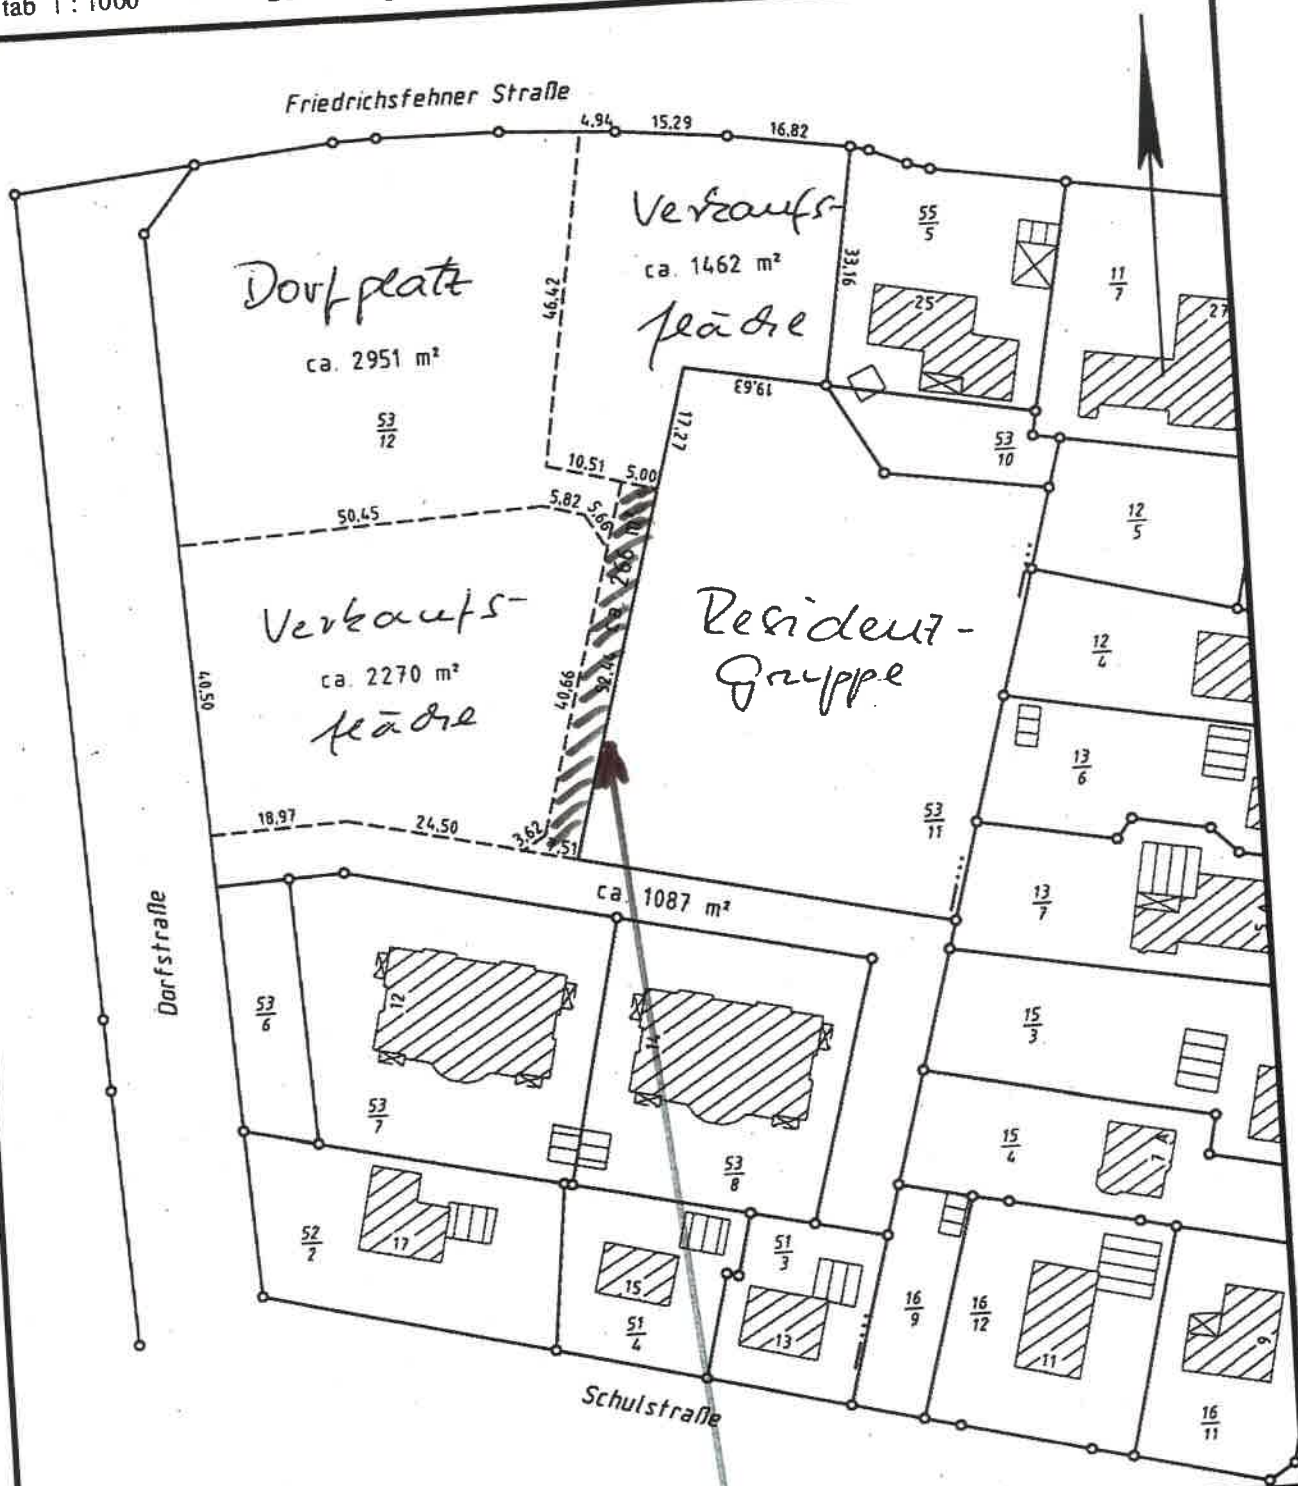

Ausgefertigt durch:

Dipl.-Ing. Alfred Menger

Öffentlich bestellter Vermessungsingenieur

Rhododendronstr. 22, 26655 Westerstede
Tel. 04488 / 71701 Fax 04488 / 72836

Geschäftsbuch-Nr.: 11153-4

Hinweis: Kein amtlicher Lageplan nach der
Bauvorlagenverordnung

Westerstede, den 17.01.2012

Anzulegen des Gey