

Bebauungsstudie Hauptstrasse 123 in 26188 Edewecht



AS Architekten
Dipl.-Ing. Architekt
D.: 22926 Ahrensburg, Scheuenkoppel 3a
Tel.: 04102 77956-11 Fax: 04102 77956-99
e-Mail: aszabowski@as-architects.de



von Kottwitz VPA GmbH
In de Bergen 45 D-22587 Hamburg
Tel.: 040 8662 1042 Mobil: 0160 90 141 511
e-mail: Hain.vonKottwitz@vk-vpa.de



PLAN	Perspektive 01
STAND	Gesamtkonzept für Änderung B-Plan
INDEX	Vorentwurf
Prüfvermerk	DATUM
gez. AS	MAGSTAB
	PLAN-NR.
	30.07.2018
	1 :
	ED.: 100-16.3

**Bebauungsstudie mit 3er Mehrfamilienhaus
(3 Module) mit 27 WE und Tiefgarage
In Hauptstrasse 123, 26188 Edewecht**

Bebauungsstudie Hauptstrasse 123 in 26188 Edewecht



AS Architekten

Dipl.-Ing. Architekt
D - 22926 Ahrensburg, Scheunenkoppel 3a
fon 04102 77593-11 fax 04102 77598-99
e-Mail asabrowski@as-architects.de



Bauherr

von Kottwitz VPA GmbH

In de Bagen 45 D-22587 Hamburg
Tel.: 040 8662 1042 Mobil: 0160 90 141 511
e-mail Hain.vonKottwitz@vk-vpa.de

PLAN	Perspektive 02
STAND	Gesamtkonzept für Änderung B-Plan
INDEX	Vorentwurf
Prüfvermerk	DATUM MAGSTAB PLAN-NR.
gez. AS	30.07.2018 1: ED-100-17.3

Bebauungsstudie mit 3er Mehrfamilienhaus
(3 Module) mit 27 WE und Tiefgarage
In Hauptstrasse 123, 26188 Edewecht

Bebauungsstudie Hauptstrasse 123 in 26188 Edewecht



AS Architekten.

Dieter Ing. Architekt
D - 22926 Ahrensburg, Scheuenkoppl 3a
fon 04102 77956-11 fax 04102 77996-99
e-Mail aszabowski@as-architects.de



Bauherr

von Kottwitz VPA GmbH


In de Borgen 45 D-25587 Hamburg
Tel.: 040 8662 1042 Mobil: 0160 90 141 511
e-mail Hein.vonKottwitz@VK-VPA.de

PLAN

STAND	Perspektive 03
INDEX	Gesamtkonzept für Änderung B-Plan
Prüfermerkmale	Vorentwurf
gez. AS	DATUM
	MAßSTAB
	PLAN-NR.
	30.07.2018
	1 :
	ED- 100-18.3

Bebauungsstudie mit 3er Mehrfamilienhaus
(3 Module) mit 27 WE und Tiefgarage
In Hauptstrasse 123, 26188 Edewecht

Bebauungsstudie Hauptstrasse 123 in 26188 Edewecht

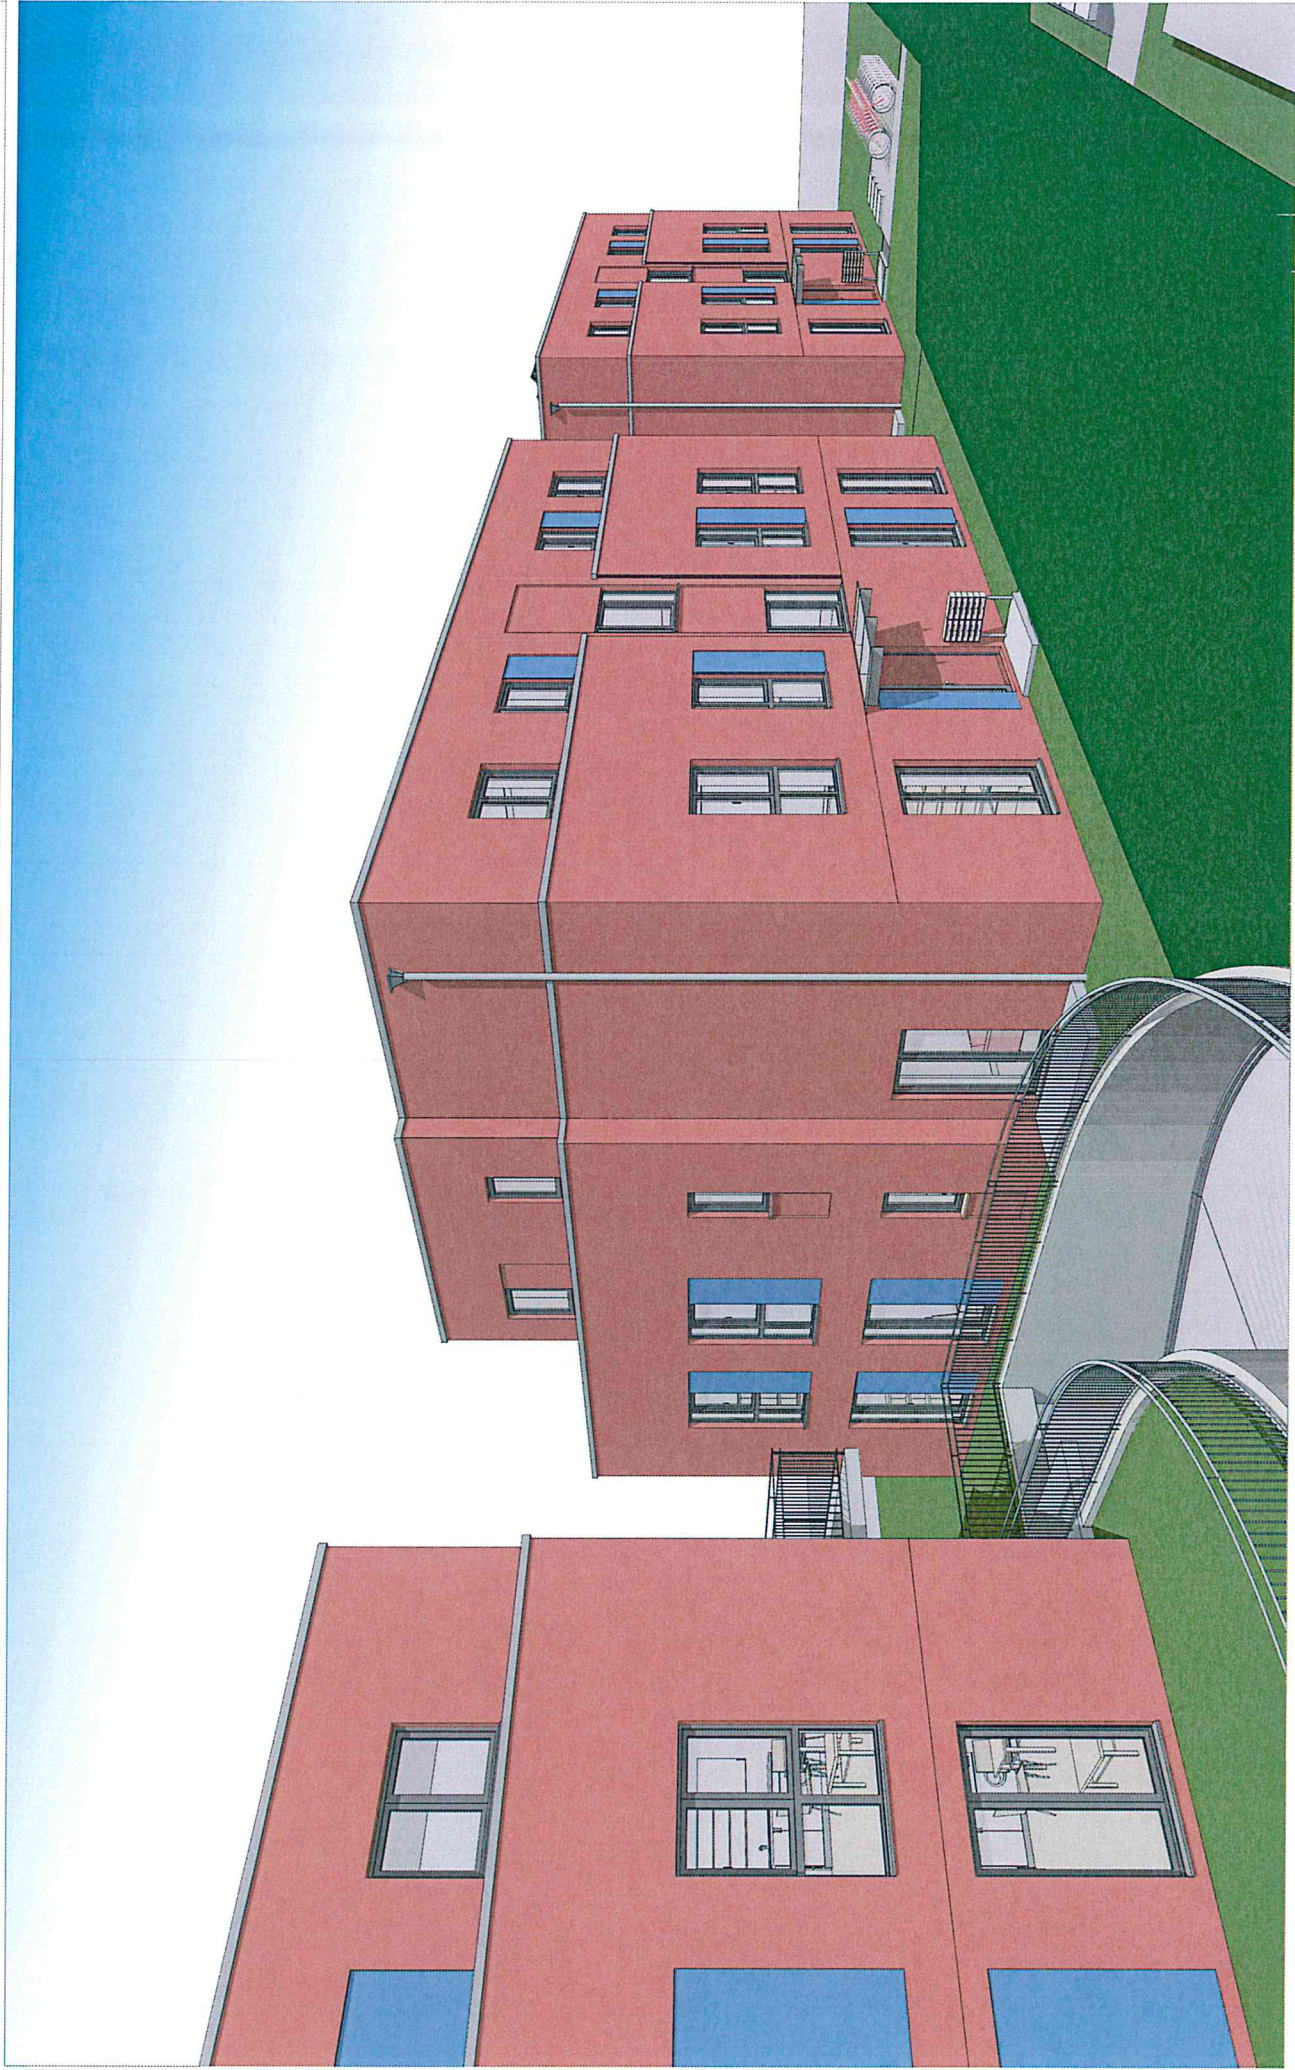

AS Architekten
Dipl.-Ing. Architekt
D - 22328 Ahrensburg, Schumannkoppel 3a
fon 04102 77958-11 fax 04102 77598-99
e-Mail asablowek@as-architects.de



von Kottwitz VPA GmbH
In de Bagen 45 D-22587 Hamburg
Tel.: 040 8662 1042 Mobil: 0160 90 141 511
e-mail Hain.vonKottwitz@vk-vpa.de
Bauherr

PLAN	Perspektive 04			
STAND	Gesamtkonzept für Änderung B-Plan			
INDEX	Vorentwurf			
Prüfvermerke	DATUM	MAßSTAB	PLAN-NR.	
gez. AS	30.07.2018	1 :	ED- 100-19.3	

**Bebauungsstudie mit 3er Mehrfamilienhaus
(3 Module) mit 27 WE und Tiefgarage
in Hauptstrasse 123, 26188 Edewecht**

Bebauungsstudie Hauptstrasse 123 in 26188 Edewecht



Bebauungsplan Nr. 3A
Edewecht - Am Dobben-
Grande Edewecht
Gemarkung Edewecht
Flur 13
Flurstück 137
Fläche 3.008,30 m2

Ansicht Nord-Ost

Bebauungsstudie mit 3er Mehrfamilienhaus
(3 Module) mit 27 WE und Tiefgarage
In Hauptstrasse 123, 26188 Edewecht

PLAN	Ansicht Nord-Ost
STAND	Gesamtkonzept für Änderung B-Plan
INDEX	Vorentwurf
DATUM	MAGSTAB
PLAN-NR.	PLAN-NR.
Prüfermerkmale	
gez. AS	30.07.2018 1 : 200 ED- 200-03.3



von Kottwitz VPA GmbH
In der Bogen 45 D-22587 Hamburg
Tel.: 040 8662 1042 Mobil: 0160 90 141 511
e-mail: Han.vonKottwitz@vk-vpa.de



AS Architekten
Dipl.-Ing. Architekt
D-22926 Ahrensburg, Scheidekoppl 3a
Tel.: 04102 77555-11 Fax: 04102 77596-99
e-Mail: aszabowski@as-architects.de

Bebauungsstudie Hauptstrasse 123 in 26188 Edewecht



Bebauungsplan Nr. 3A
Edewecht - Am Dobben-
Gemeinde Edewecht
Gemarkung Edewecht
Flur 13
Flurstück 137
Fläche 3.003,30 m²

Ansicht Süd-West

**AS Architekten**
Dipl.-Ing. Architekt
D - 22926 Ahrensburg, Schürtenkoppel 3a
Tel. 04102 77595-11 Fax 04102 77599-99
e-Mail aszabowski@as-architects.de

**von Kottwitz VPA GmbH**
In de Bergen 45 D-22587 Hamburg
Tel.: 040 8662 1042 Mobil: 0160 90 141 511
e-mail Hain.vonKottwitz@vk-vpa.de
Bauherr

PLAN	Ansicht Süd-West		
STAND	Gesamtkonzept für Änderung B-Plan		
INDEX	Vorentwurf	DATUM	30.07.2018
Prüfvermerke	MAßSTAB	PLAN-NR.	ED. 200-04.3
ggz. AS	1 : 200		

Bebauungsstudie mit 3er Mehrfamilienhaus
(3 Module) mit 27 WE und Tiefgarage
In Hauptstrasse 123, 26188 Edewecht

Bebauungsstudie Hauptstrasse 123 in 26188 Edewecht

Bebauungsplan Nr. 3A
Edewecht - Am Dobben-
Gemeinde Edewecht
Gemarkung Edewecht
Flur 13
Flurstück 13/7
Fläche 3.008,30 m²



±0,00 = +5,50 DIN

0 1 2 3 4 5 m

Ansicht Nord-West

AS Architekten
Dipl.-Ing. Architekt
D - 22926 Ahrensburg, Scheunenkoppel 3a
fon 04102 77958-11 fax 04102 77996-99
e-Mail ascabowsk@as-architects.de



von Kottwitz VPA GmbH
In de Bahren 45 D-22587 Hamburg
Tel.: 040 8662 1042 Mobil: 0160 90 141 511
e-mail Hein.vonKottwitz@vk-vpa.de




PLAN	Ansicht Nord-West		
STAND	Gesamtkonzept für Änderung B-Plan		
INDEX	Vorentwurf		
Prüfvermerke	DATUM	MAßSTAB	PLAN-NR.
gez. AS	30.07.2018	1 : 200	ED- 200-05.3

Bebauungsstudie mit 3er Mehrfamilienhaus
(3 Module) mit 27 WE und Tiefgarage
In Hauptstrasse 123, 26188 Edewecht

Bebauungsstudie Hauptstrasse 123 in 26188 Edewecht

Bebauungsplan Nr. 3A
Edewecht - Am Dobben-
Gemeinde Edewecht
Gemarkung Edewecht
Flur 13
Flurstück 137
Fläche 3.000,30 m²

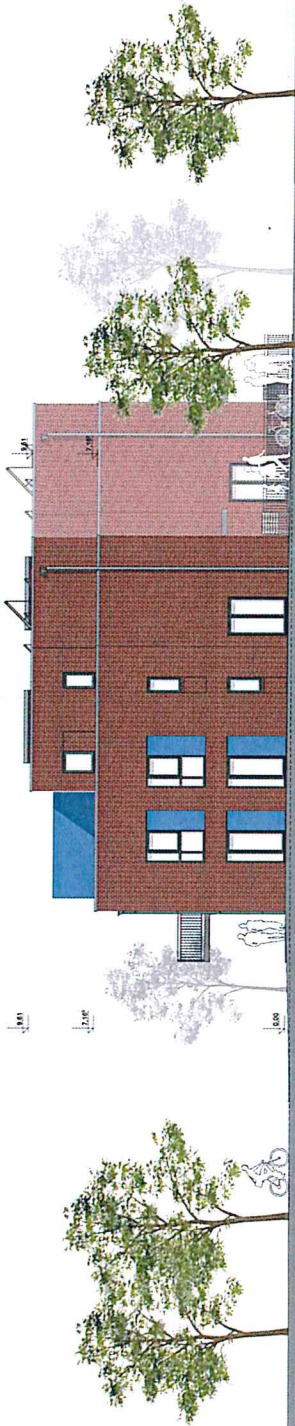

H: 0,00 - +5,50 UNN

0 1 2 3 4 5 m

Ansicht Süd-Ost

AS Architekten
Dipl.-Ing. Architekt
D - 22926 Ahrensburg, Schötenkoppel 3a
fon 04102 77555-11 fax 04102 77596-99
e-Mail aszabowes@as-architects.de




von Kottwitz VPA GmbH
In de Borgen 45 D-22587 Hamburg
Tel.: 040 8662 1042 Mobil: 0160 90 141 511
e-mail Hein.vonKottwitz@VK-VPA.de

PLAN	Ansicht Süd-Ost			
STAND	Gesamtkonzept für Änderung B-Plan			
INDEX	Vorentwurf			
Prüfvermerk	DATUM	MAßSTAB	PLAN-NR.	
gez. AS	30.07.2018	1 : 200	ED- 200-05.3	

Bebauungsstudie mit 3er Mehrfamilienhaus
(3 Module) mit 27 WE und Tiefgarage
In Hauptstrasse 123, 26188 Edewecht

Bebauungsstudie Hauptstrasse 123 in 26188 Edeweicht

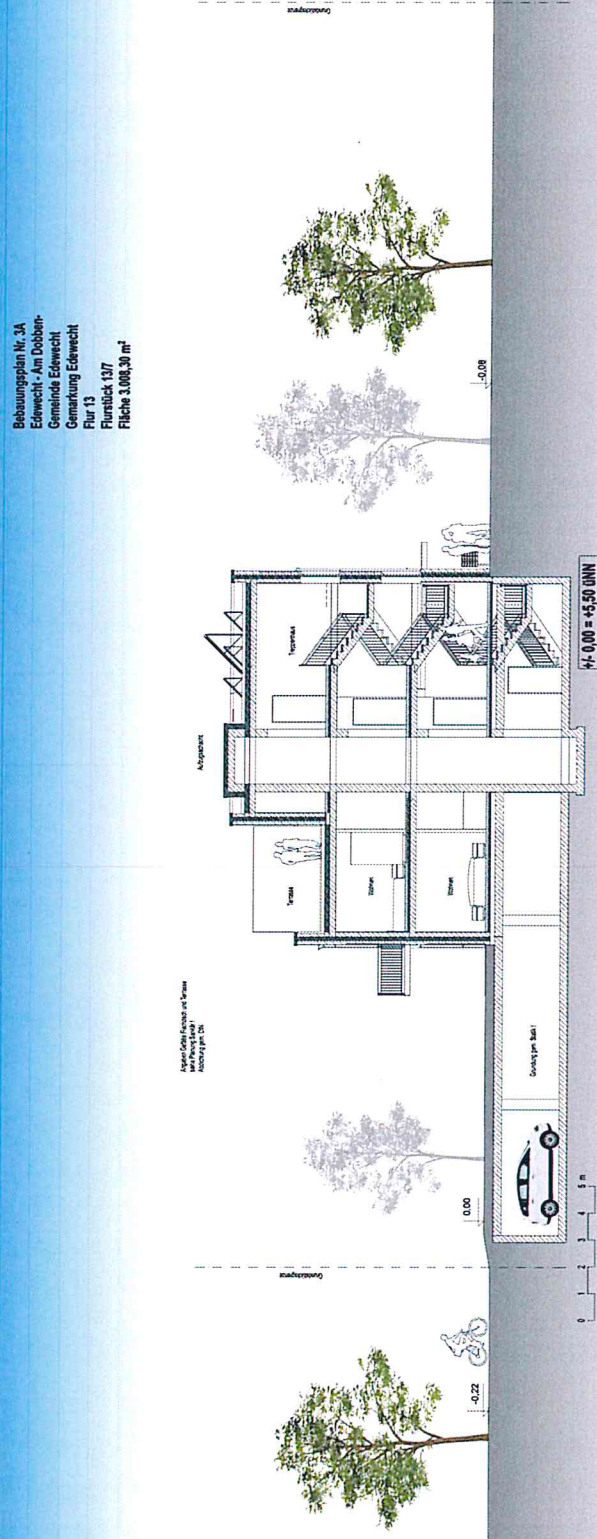

Schnitt A-A

AS Architekten
Dipl.-Ing. Architekt
D - 22826 Ankersburg, SchreienKoppel 3a
Fon 04102 77598-11 fax 04102 77598-99
e-Mail aszabowski@as-architects.de




In de Bargen 45
Tel.: 040 8662 1042 Mobil: 0160 90 141 511
e-mail Hann.vonKottwitz@vk-vpa.de

von Kottwitz VPA GmbH
D-22587 Hamburg

PLAN	Schnitt A-A		
STAND	Gesamtkonzept für Änderung B-Plan Vorentwurf		
INDEX	DATUM	MAßSTAB	PLAN-NR.
Prüfmerkmale			
gzz. AS	30.07.2018	1 : 200	ED- 200-07.3

**Bebauungsstudie mit 3er Mehrfamilienhaus
(3 Module) mit 27 WE und Tiefgarage
in Hauptstrasse 123, 26188 Edewecht**

Bebauungsstudie Hauptstrasse 123 in 26188 Edeweicht

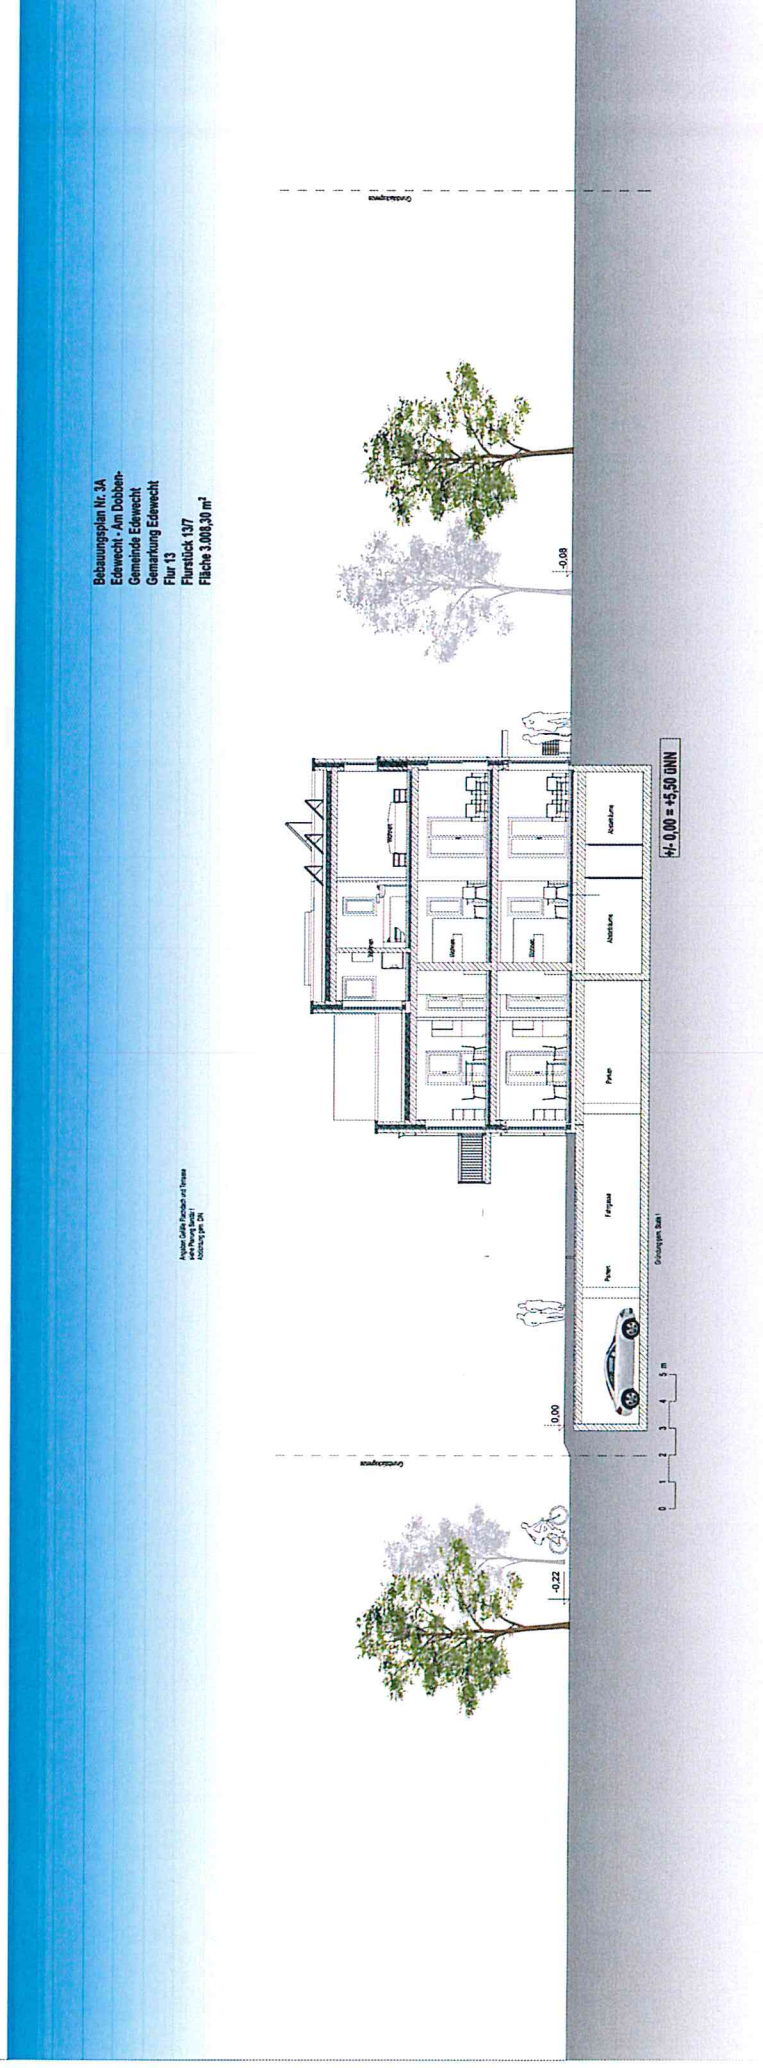

Schnitt B-B

AS Architekten
Dipl.-Ing. Architekt
D - 22928 Ahrensburg, Scheuenkoppl 3a
fon 04102 77958-11 fax 04102 77598-99
e-Mail aszablawski@as-architects.de




von Kottwitz VPA GmbH
In de Bahren 45 D-22587 Hamburg
Tel.: 040 8662 1042 Mobil: 0160 90 141 511
e-mail Hain.vonKottwitz@VK-VPA.de

Bauherr

PLAN	Schnitt B-B		
STAND	Gesamtkonzept für Änderung B-Plan Vorentwurf		
INDEX	DATUM	MAßSTAB	PLAN-NR.
Prufermerke			
gez. AS	30.07.2018	1 : 200	ED- 200-08.3

**Bebauungsstudie mit 3er Mehrfamilienhaus
(3 Module) mit 27 WE und Tiefgarage
in Hauptstrasse 123, 26188 Edewecht**

Bebauungsstudie Hauptstrasse 123 in 26188 Edewecht

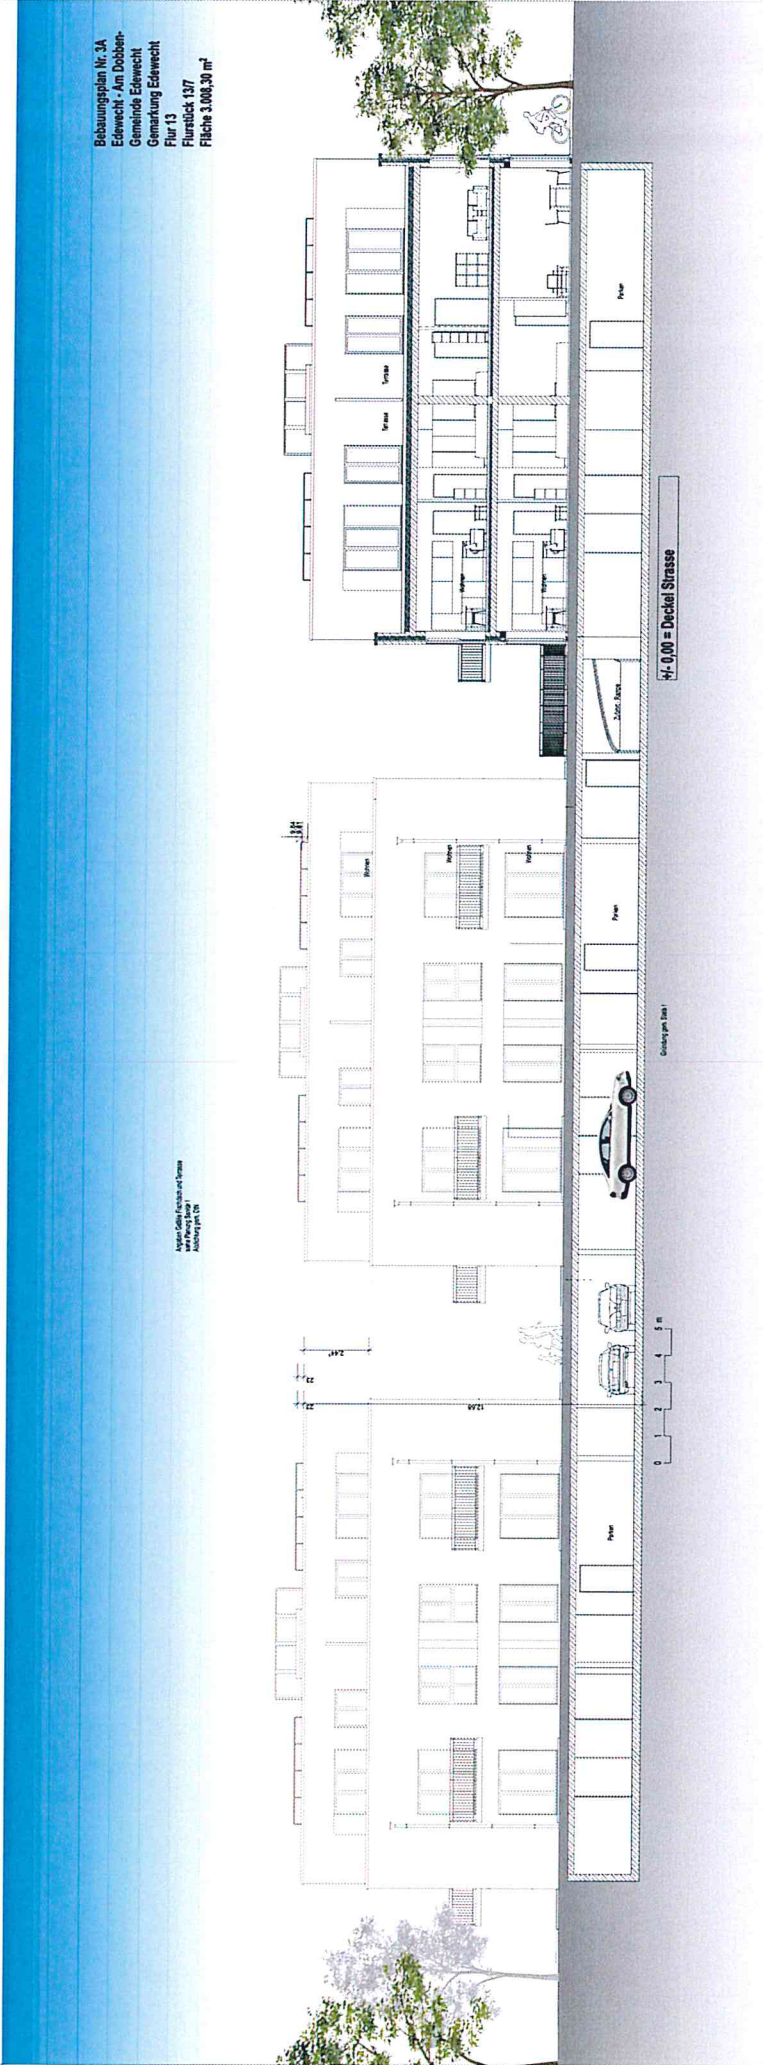

Schnitt C-C



AS Architekten
Dipl.-Ing. Architekt
D - 22926 Ahrensburg, Schauenkoppl 3a
fon 04102 77958-11 fax 04102 77958-99
e-Mail as@as-architects.de



von Kottwitz VPA GmbH
In de Bagen 45 D-22537 Hamburg
Tel.: 040 8682 1042 Mobil: 0160 90 141 511
e-mail Hain.vonKottwitz@VK-VPA.de




Bauherr

PLAN	Schnitt C-C
STAND	Gesamtkonzept für Änderung B-Plan
INDEX	Vorentwurf
DATUM	30.07.2018
PRÜFERMARKE	MA8TAB
gez. AS	1 : 200
	ED- 200-09.3

Bebauungsstudie mit 3er Mehrfamilienhaus
(3 Module) mit 27 WE und Tiefgarage
In Hauptstrasse 123, 26188 Edewecht


Bebauungsstudie Hauptstrasse 123 in 26188 Edewecht

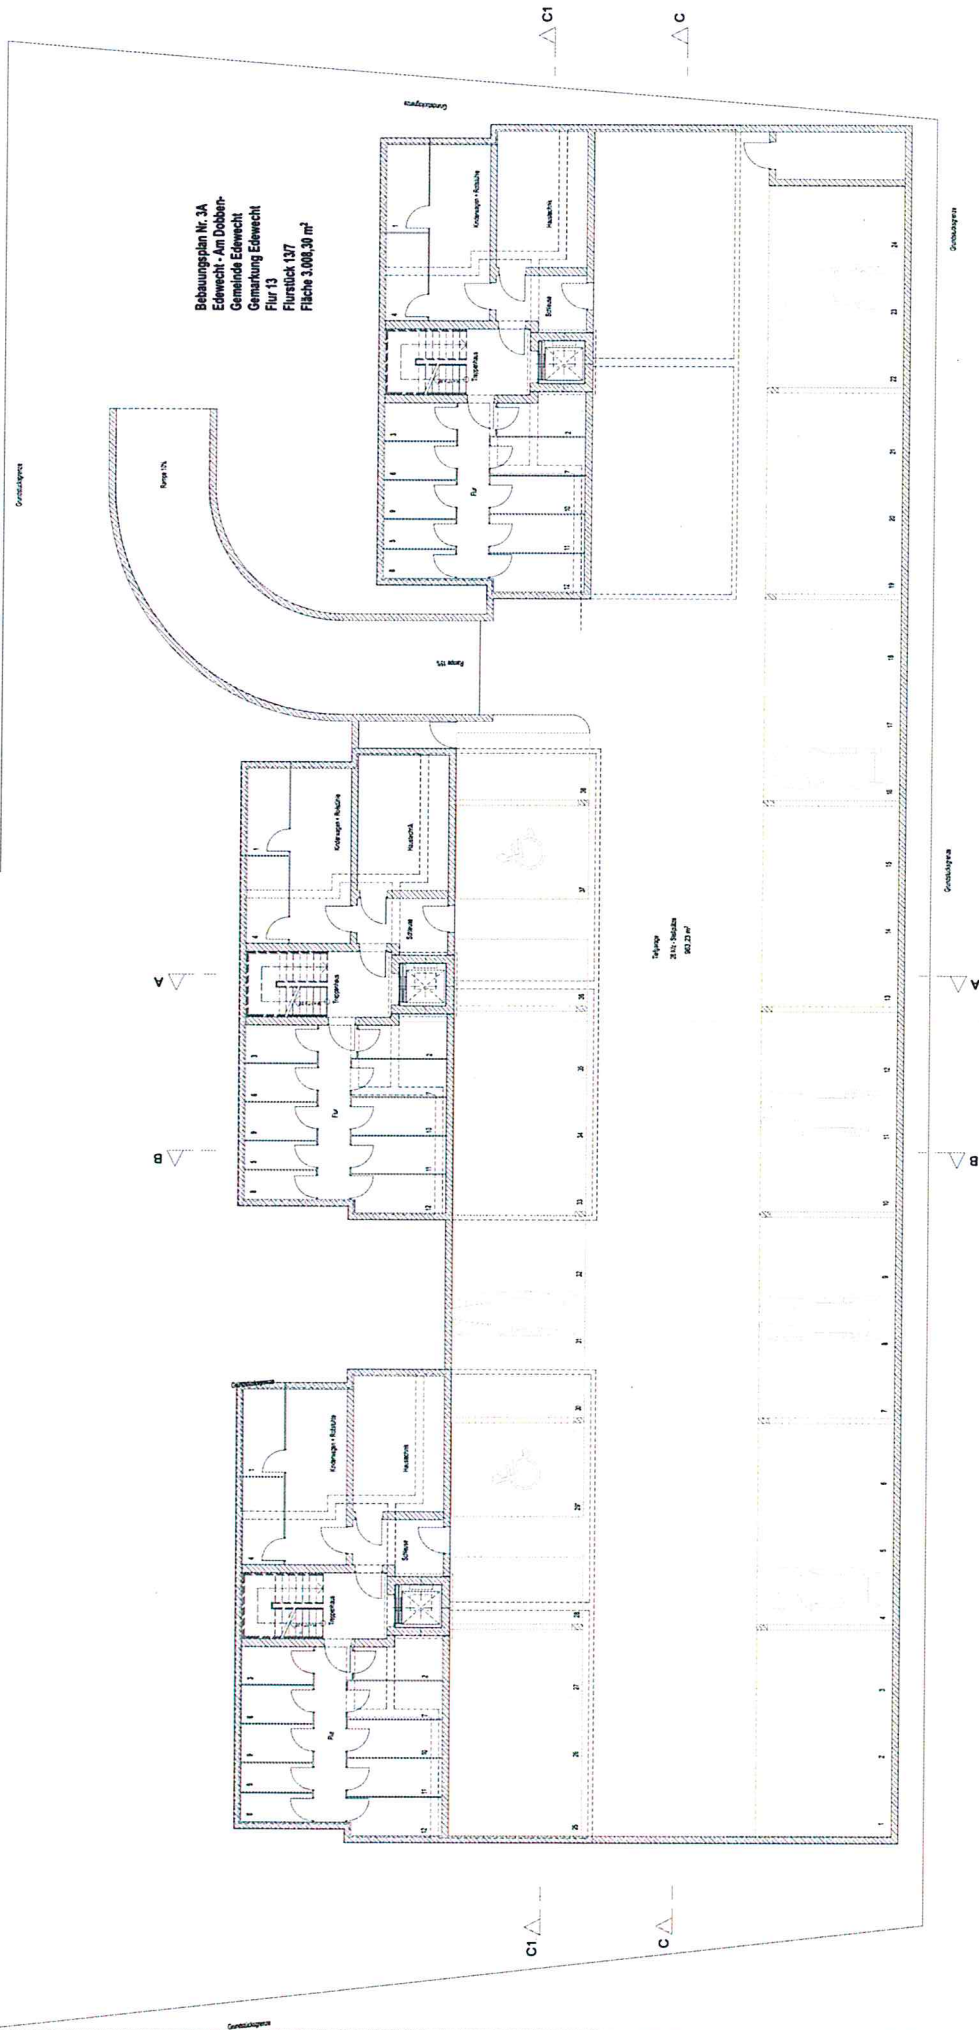

Untergeschoss

Bebauungsstudie mit 3er Mehrfamilienhaus
(3 Module) mit 27 WE und Tiefgarage
in Hauptstrasse 123, 26188 Edewecht

PLAN	Grundriss Untergeschoss
STAND	Gesamtkonzept für Änderung B-Plan
INDEX	Vorentwurf
PROJEKT	DATUM MA6STAB PLAN-NR.
gez. AS	30.07.2018 1 : 100 ED- 200-10.3

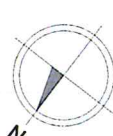


von Kottwitz VPA GmbH
In der Bogen 45 D-22587 Hamburg
Tel.: 040 8662 1042 Mobil: 0160 90 141 511
e-mail Hain.vonKottwitz@VK-VPA.de



AS Architekten
Dipl.-Ing. Architekt
D - 22926 Ahrensburg
Tel.: 04102 77958-11 Fax 04102 77958-99
e-Mail aszabowski@as-architects.de



Bebauungsstudie Hauptstrasse 123 in 26188 Edewecht

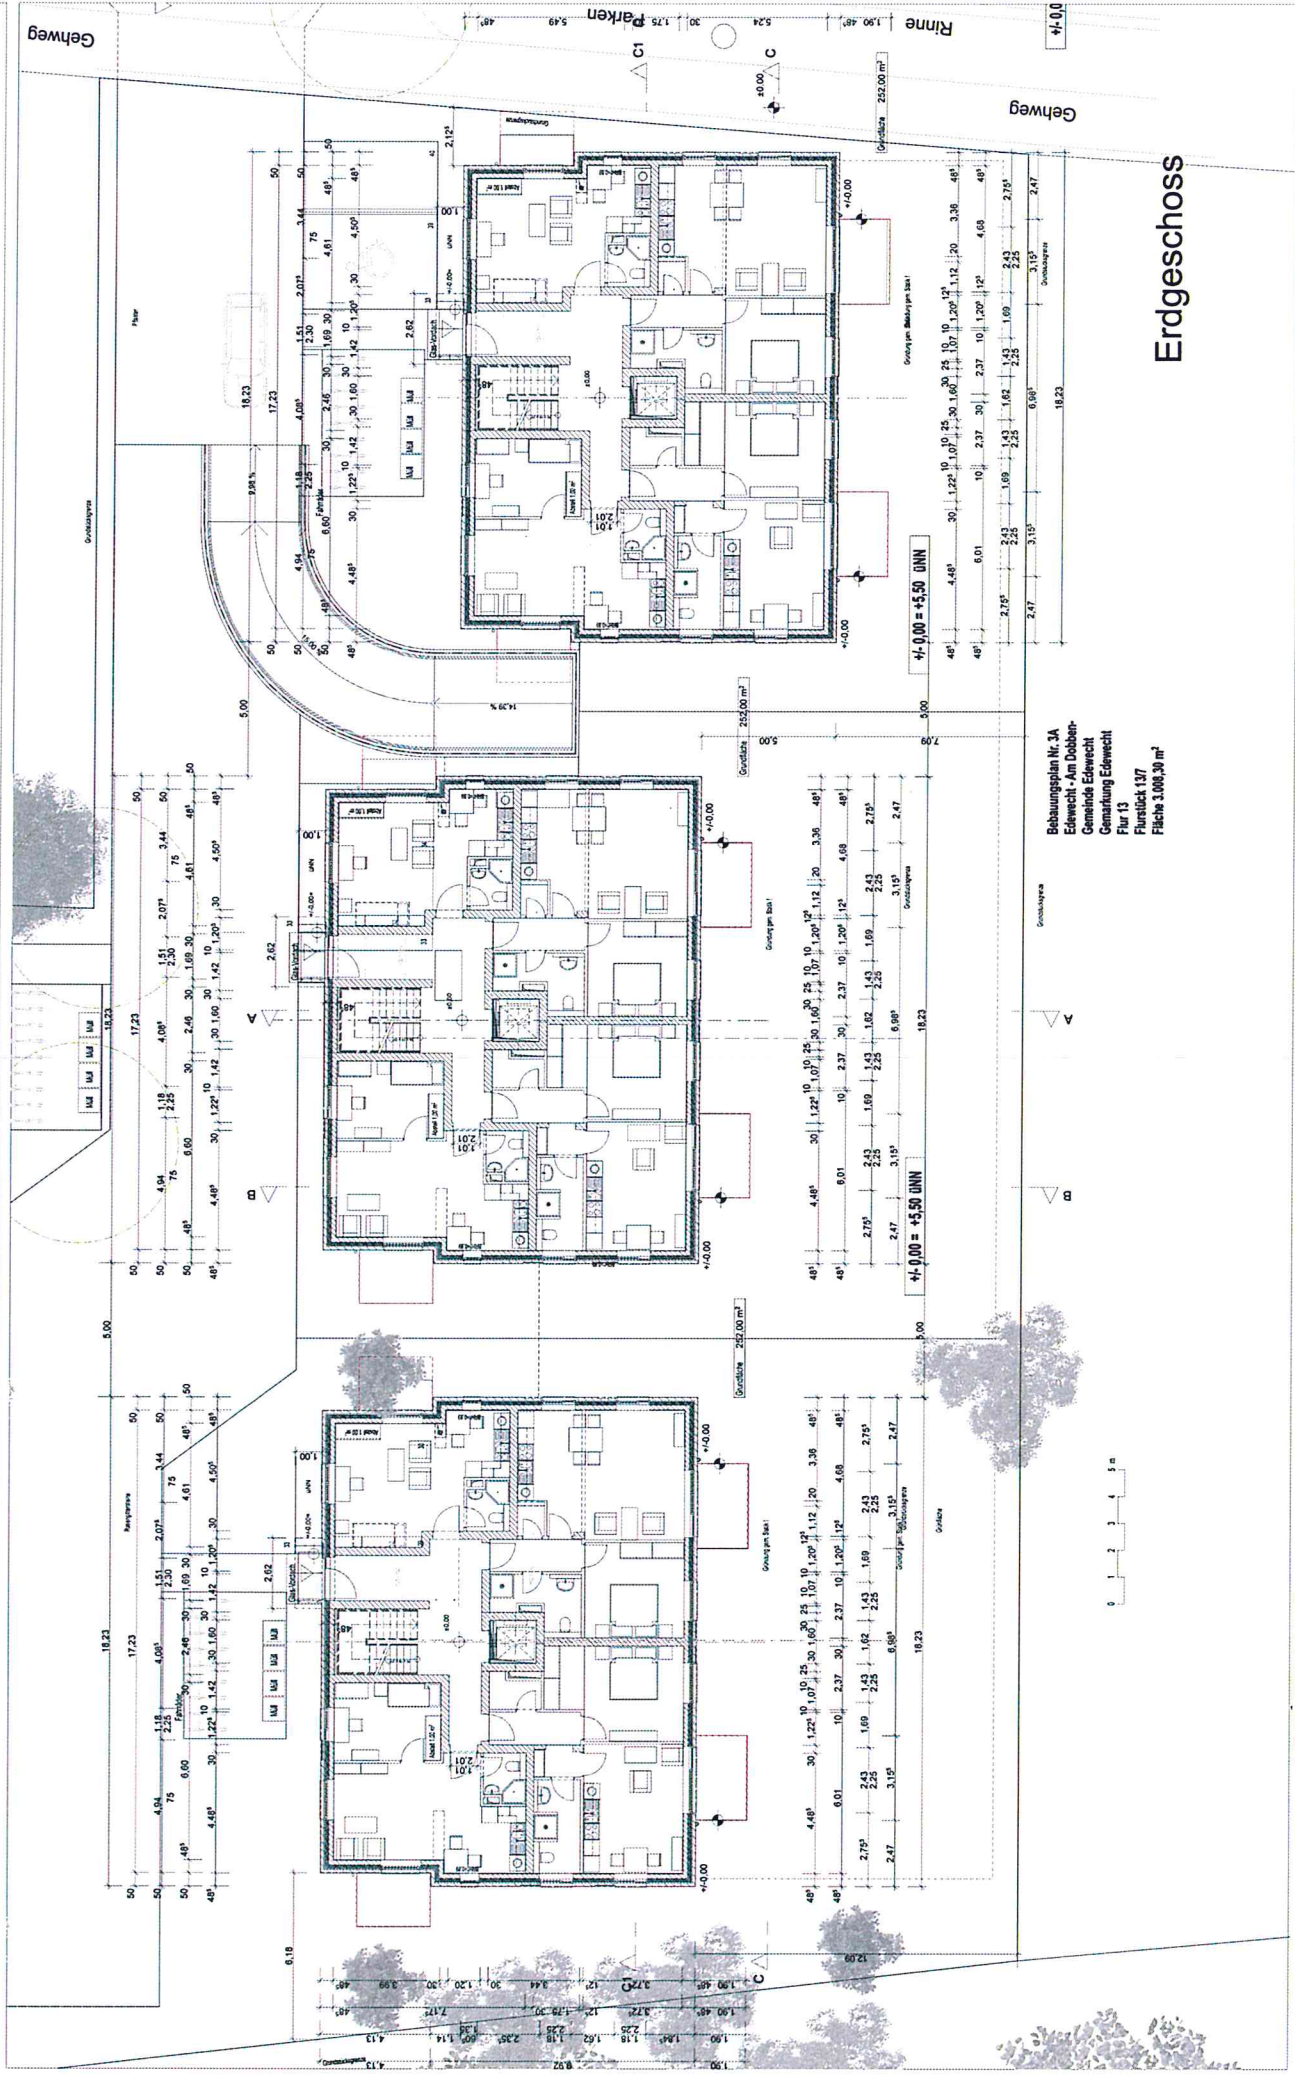

Erdgeschoss

Bebauungsplan Nr. 3A
Edewecht - Am Dobben-
Gemeinde Edewecht
Gemarkung Edewecht
Flur 13
Flurstück 137
Fläche 3.008,30 m²

AS Architekten
Dipl.-Ing. Architekt
D - 22926 Ahrensburg, Schwanenkoppel 3a
fon 04102 77558-11 fax 04102 77598-99
e-Mail aszabowski@as-architects.de



von Kottwitz VPA GmbH
In de Bahren 45 D-22567 Hamburg
Tel.: 040 8662 1042 Mobil: 0160 90 141 511
e-mail Han.vonKottwitz@vk-vpa.de

Bauherr

PLAN	Grundriss Erdgeschoss
STAND	Gesamtkonzept für Änderung B-Plan
INDEX	Vorentwurf
DATUM	MAGSTAB
PLAN-NR.	PLAN-NR.
Prüfvermerk	
gez. AS	30.07.2018 1 : 200 ED- 200-11.3

**Bebauungsstudie mit 3er Mehrfamilienhaus
(3 Module) mit 27 WE und Tiefgarage
in Hauptstrasse 123, 26188 Edewecht**

Bebauungsstudie Hauptstrasse 123 in 26188 Edewecht

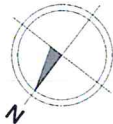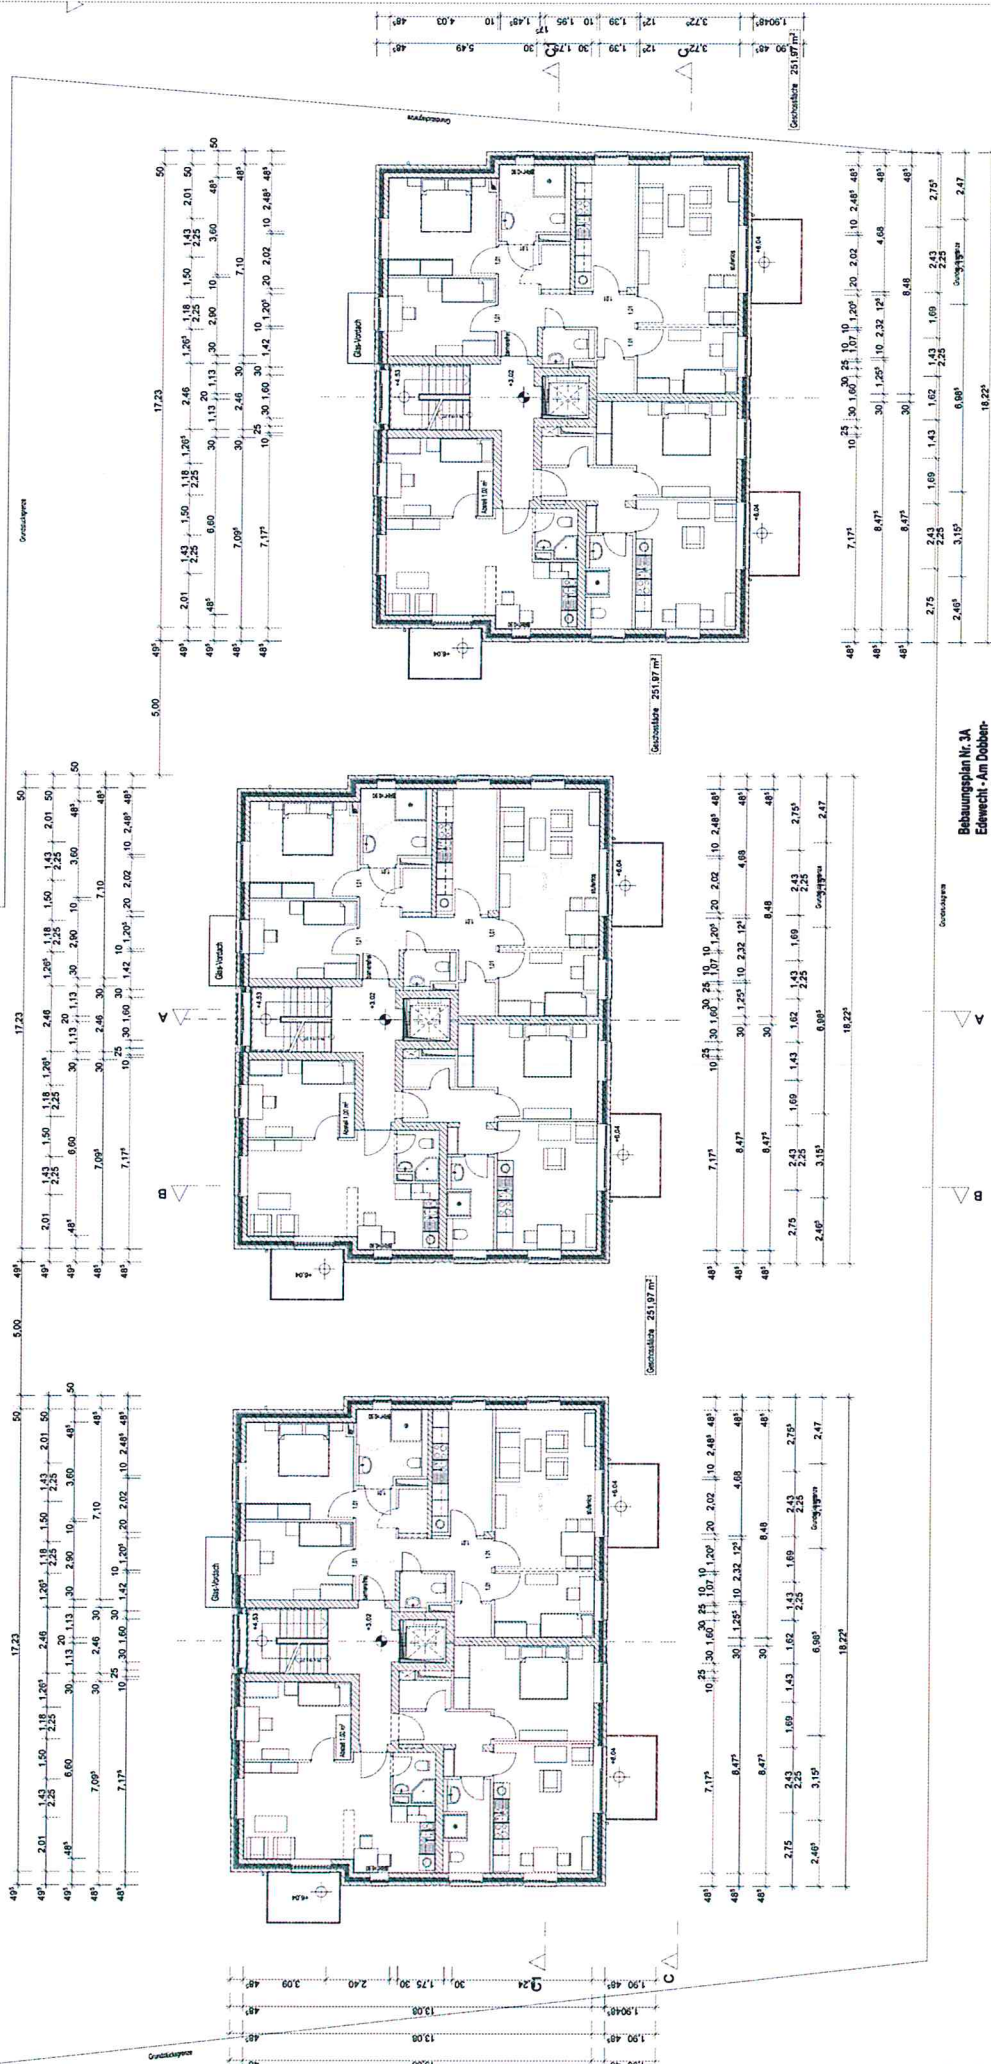

von Kottwitz VPA GmbH
 In de Bagen 45
 D-22687 Hamburg
 Tel.: 040 8662 1042
 Mobil: 0160 90 141 511
 e-mail: Hain.vorkottwitz@vk-vpa.de




AS Architekten
 Dipl.-Ing. Architekt
 D-22926 Ahrensburg
 Schützenkoppl 3a
 Tel.: 04102 77958-11
 Fax: 04102 77958-99
 e-Mail: aszabowski@as-architects.de



Bauherren

Bebauungsstudie Hauptstrasse 123 in 26188 Edeweicht

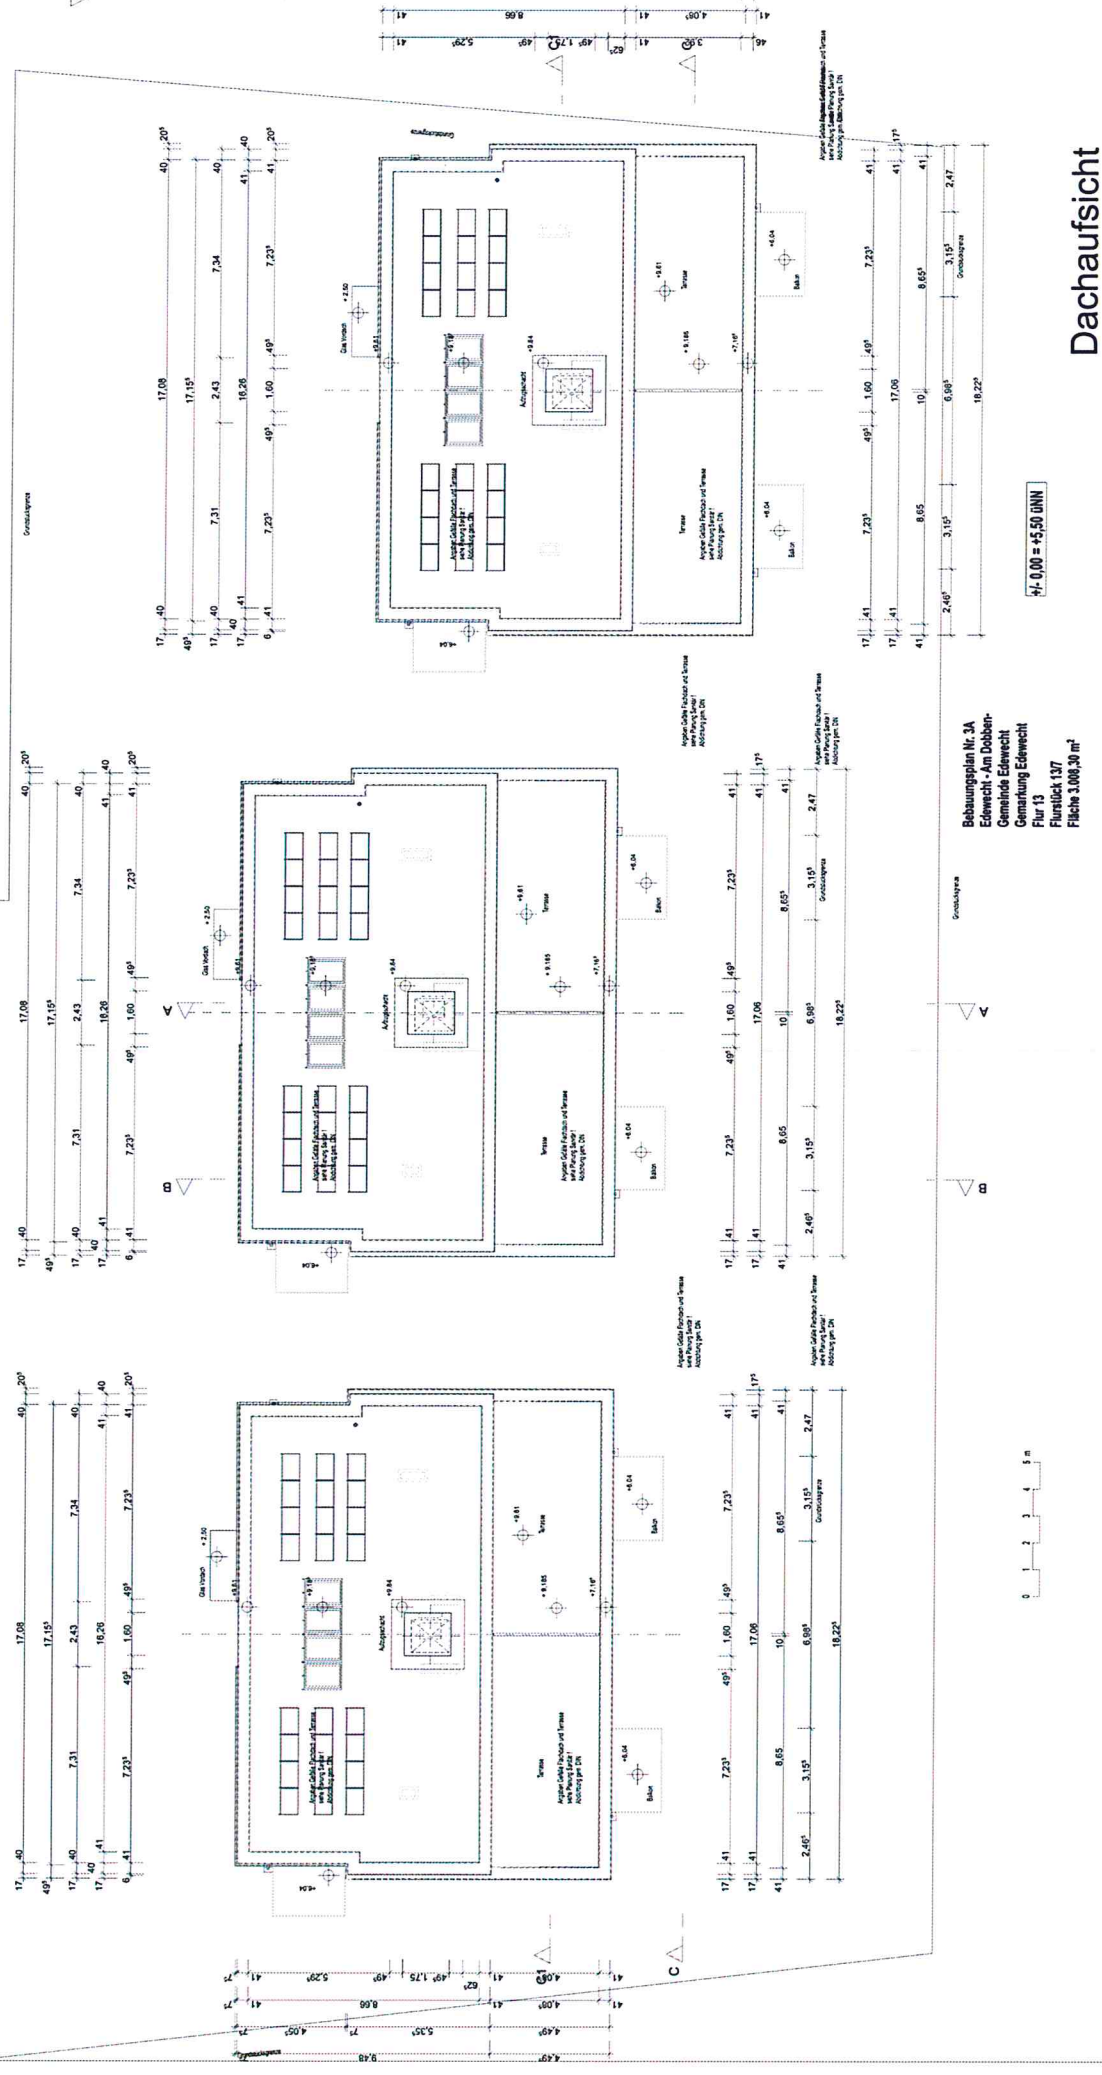


Dachaufsicht

AS Architekten
 Dipl.-Ing. Architekt
 D - 22326 Althensburg, Schuenenköppl 3a
 fon 04102 77958-11 fax 04102 77598-99
 e-Mail aszablowski@as-architects.de

von Kottwitz VPA GmbH
 In de Bergen 45 D-22587 Hamburg
 Tel.: 040 8662 1042 Mobil: 0150 90 141 511
 Hain.vonKottwitz@vk-vpa.de
 e-mail


Bauherr

PLAN	Grundriss Dachaufsicht		
STAND	Gesamtkonzept für Änderung B-Plan		
INDEX	Vorentwurf		
Prüfermerke	DATUM	MAßSTAB	PLAN-NR.
gez. AS	30.07.2018	1 : 200	ED- 200-14.3

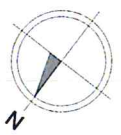

**Bebauungsstudie mit 3er Mehrfamilienhaus
(3 Module) mit 27 WE und Tiefgarage
In Hauptstrasse 123, 26188 Edewecht**

Bebauungsstudie Hauptstrasse 123 in 26188 Edewecht

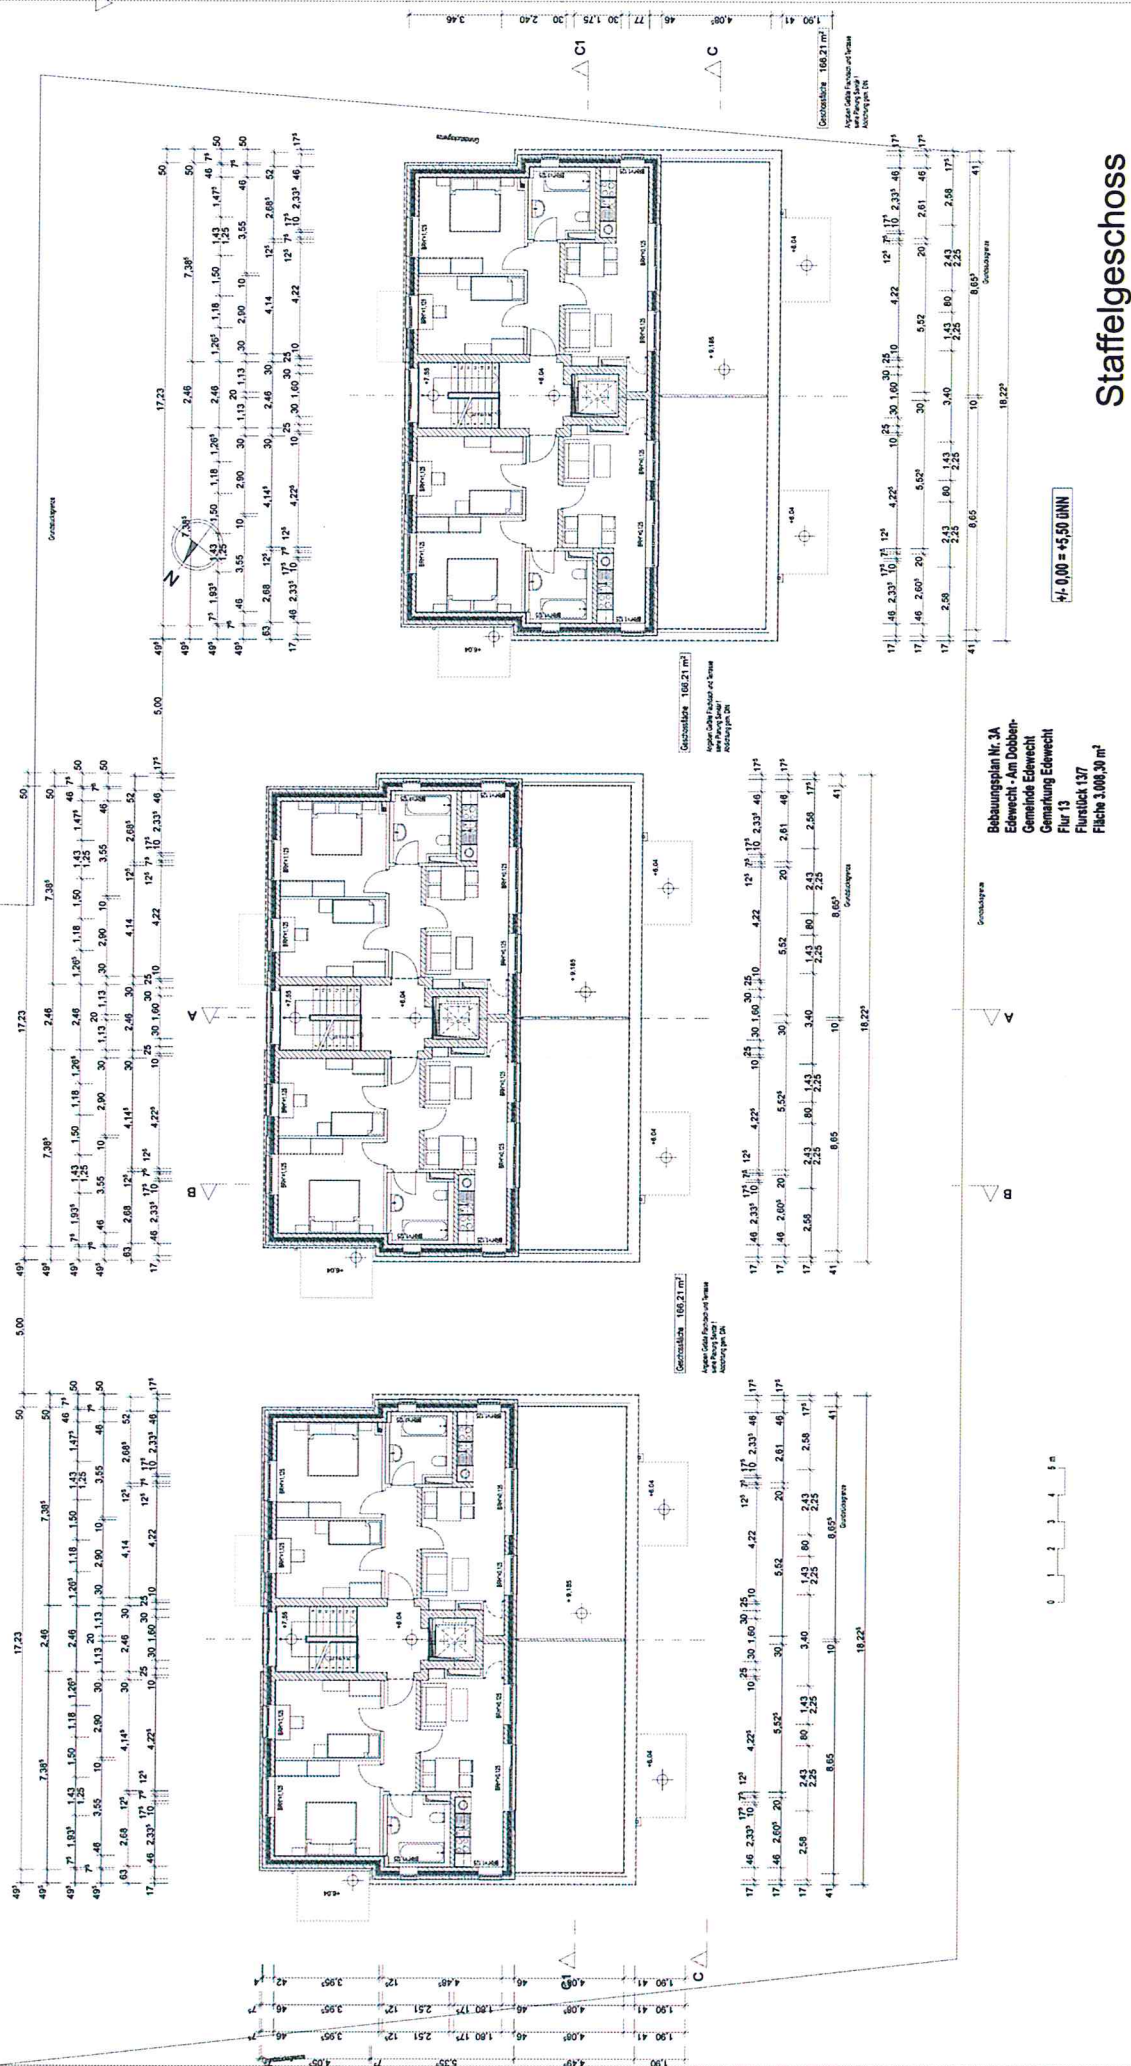

Staffelgeschoss

AS Architekten
Dipl.-Ing. Architekt
D-22926 Ahrensburg, Schenkoppel 3a
Tel. 04102 77558-11 Fax 04102 77558-99
e-Mail as.architekten@as-architects.de


von Kottwitz VPA GmbH
In de Bergen 45 D-22567 Hamburg
Tel.: 040 8662 1042 Mobil: 0160 90 141 511
e-mail Han.vonKottwitz@vk-vpa.de

Bauherr

PLAN	Grundriss Staffelgeschoss
STAND	Gesamtkonzept für Änderung B-Plan
INDEX	Vorentwurf
DATUM	MABSTAB
Prüfvermerk	PLAN-NR.
gez. AS	30.07.2018
	1:200
	ED-200-13.3


Bebauungsstudie mit 3er Mehrfamilienhaus
(3 Module) mit 27 WE und Tiefgarage
In Hauptstrasse 123, 26188 Edewecht

Bebauungsstudie Hauptstrasse 123 in 26188 Edewecht

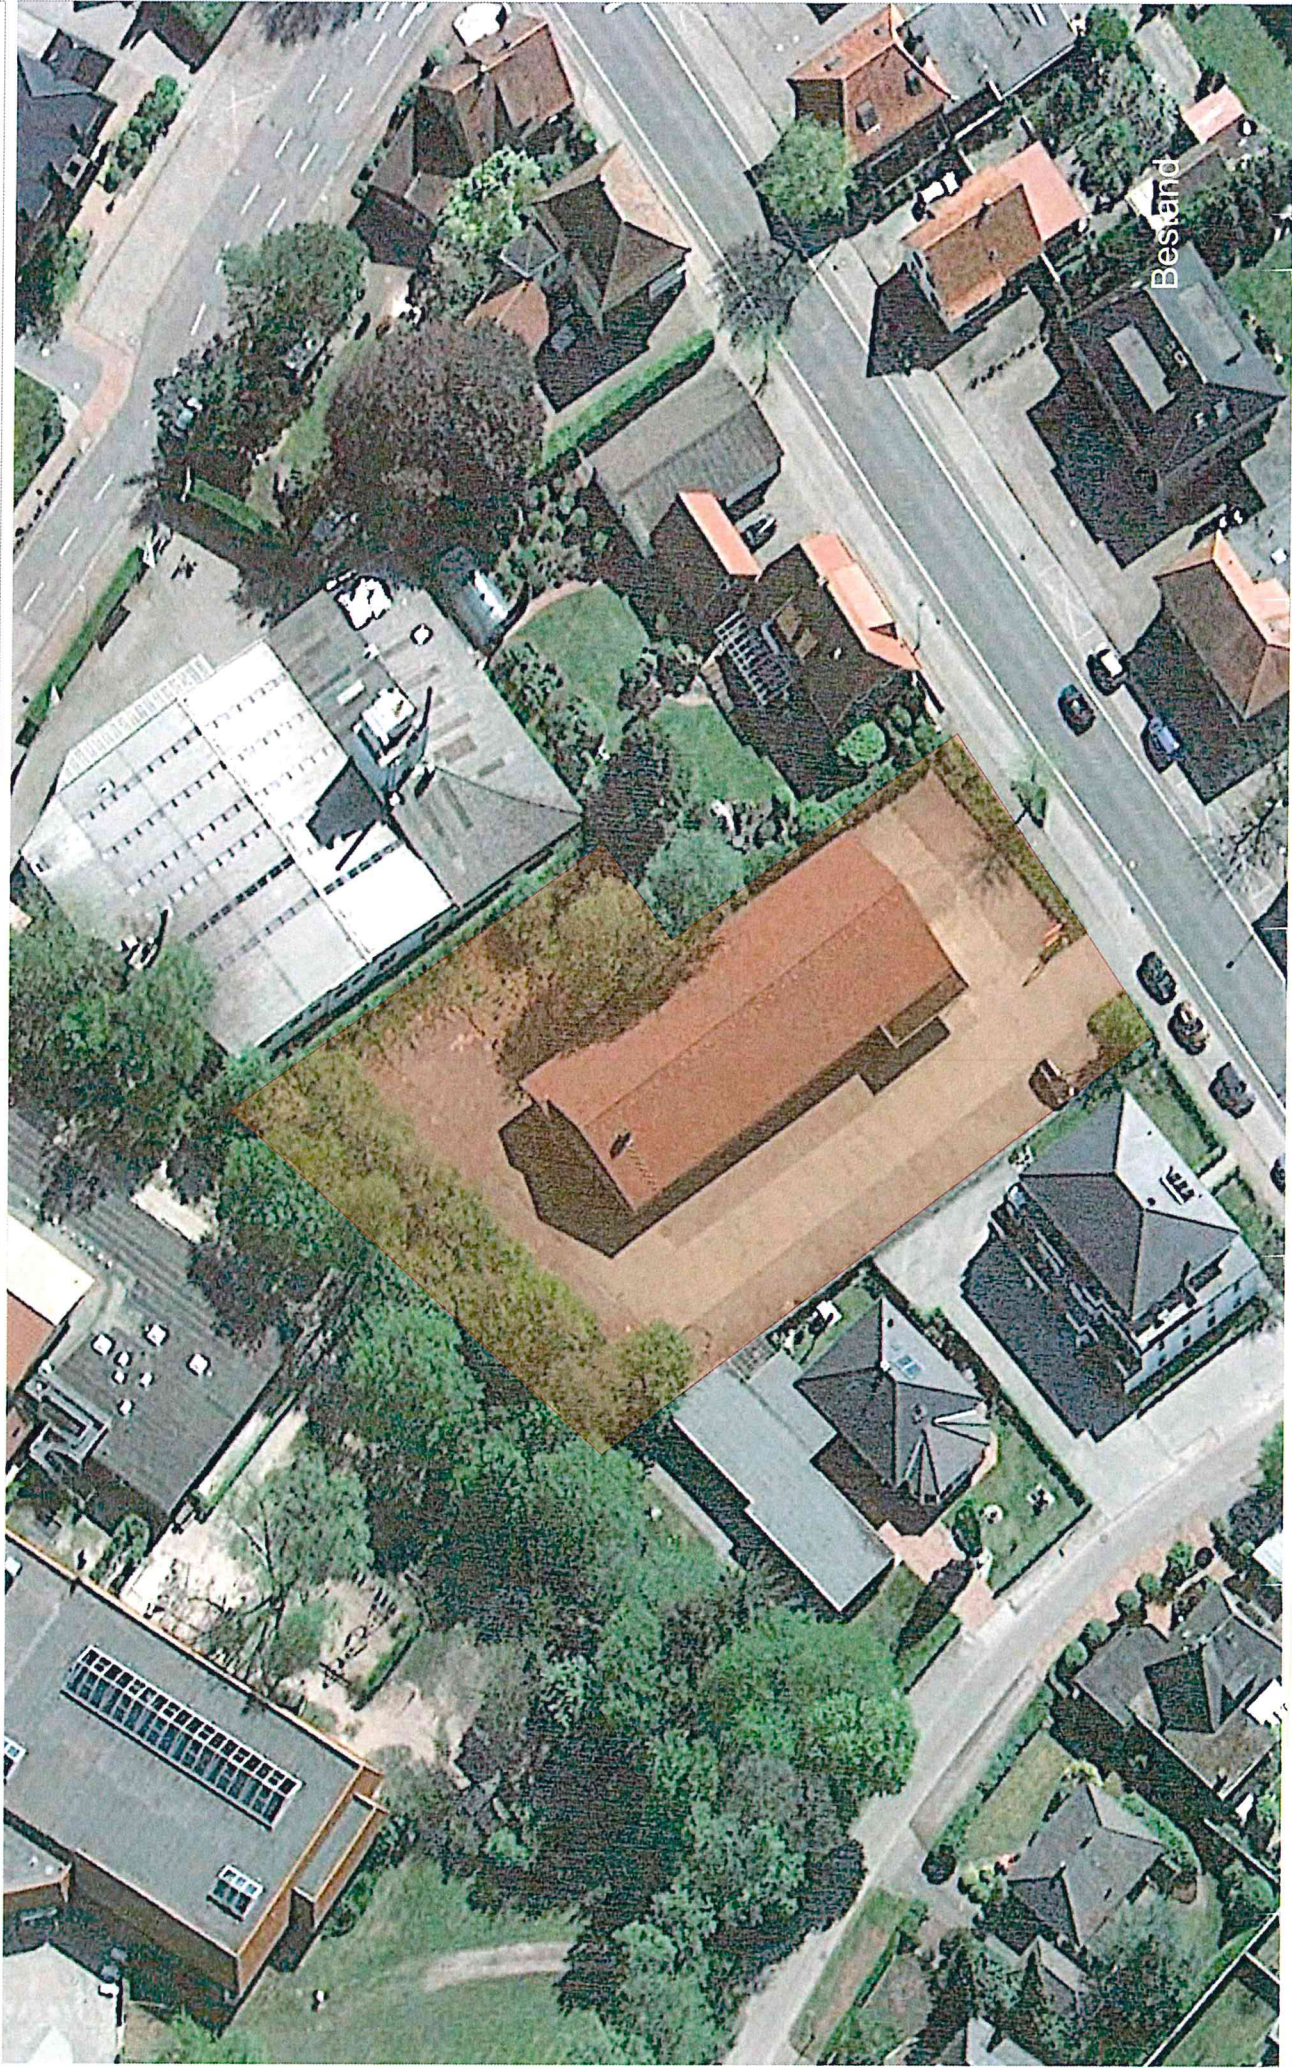

**Bebauungsstudie mit 3er Mehrfamilienhaus
(3 Module) mit 27 WE und Tiefgarage
In Hauptstrasse 123, 26188 Edewecht**

PLAN	Luftfoto - Bestand
STAND	Gesamtkonzept für Änderung B-Plan
INDEX	Vorentwurf
DATUM	30.07.2018
MAßSTAB	1 : 500
PLAN-NR.	ED- 500-00
Prüfvermerk	
gez. AS	

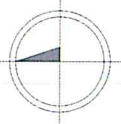

von Kottwitz VPA GmbH
In de Bahren 45 D-22587 Hamburg
Tel.: 040 8662 1042 Mobil: 0160 90 141 511
e-mail: Hain.vonKottwitz@VK-VPA.de



AS Architekten
Dipl.-Ing. Architekt
D- 22926 Ahrensburg, Scheunenkoppel 3a
fon 04102 77956-11 fax 04102 77598-99
e-Mail: aszablowek@as-architects.de



Bebauungsstudie Hauptstrasse 123 in 26188 Edewecht





AS Architekten
Dipl.-Ing. Architekt
D - 22826 Altronsburg, Schwanenkoppel 3a
fon 04102 77589-11 fax 04102 77589-99
e-Mail asablowek@as-architects.de



von Kottwitz VPA GmbH
In de Bahren 45 D-22587 Hamburg
Tel.: 040 8662 1042 Mobil: 0160 90 141 511
e-mail Hain.vonKottwitz@VK-VPA.de




Bauherr

PLAN	Lageplan	INDEX	MAßSTAB	PLAN-NR.
STAND	Gesamtkonzept für Änderung B-Plan	PRÜFVERMERKE		
DATUM	Vorentwurf	gez. AS	30.07.2018	1 : 500 ED- 500-01.5

**Bebauungsstudie mit 3er Mehrfamilienhaus
(3 Module) mit 27 WE und Tiefgarage
In Hauptstrasse 123, 26188 Edewecht**

Bebauungsstudie Hauptstrasse 123 in 26188 Edeweicht

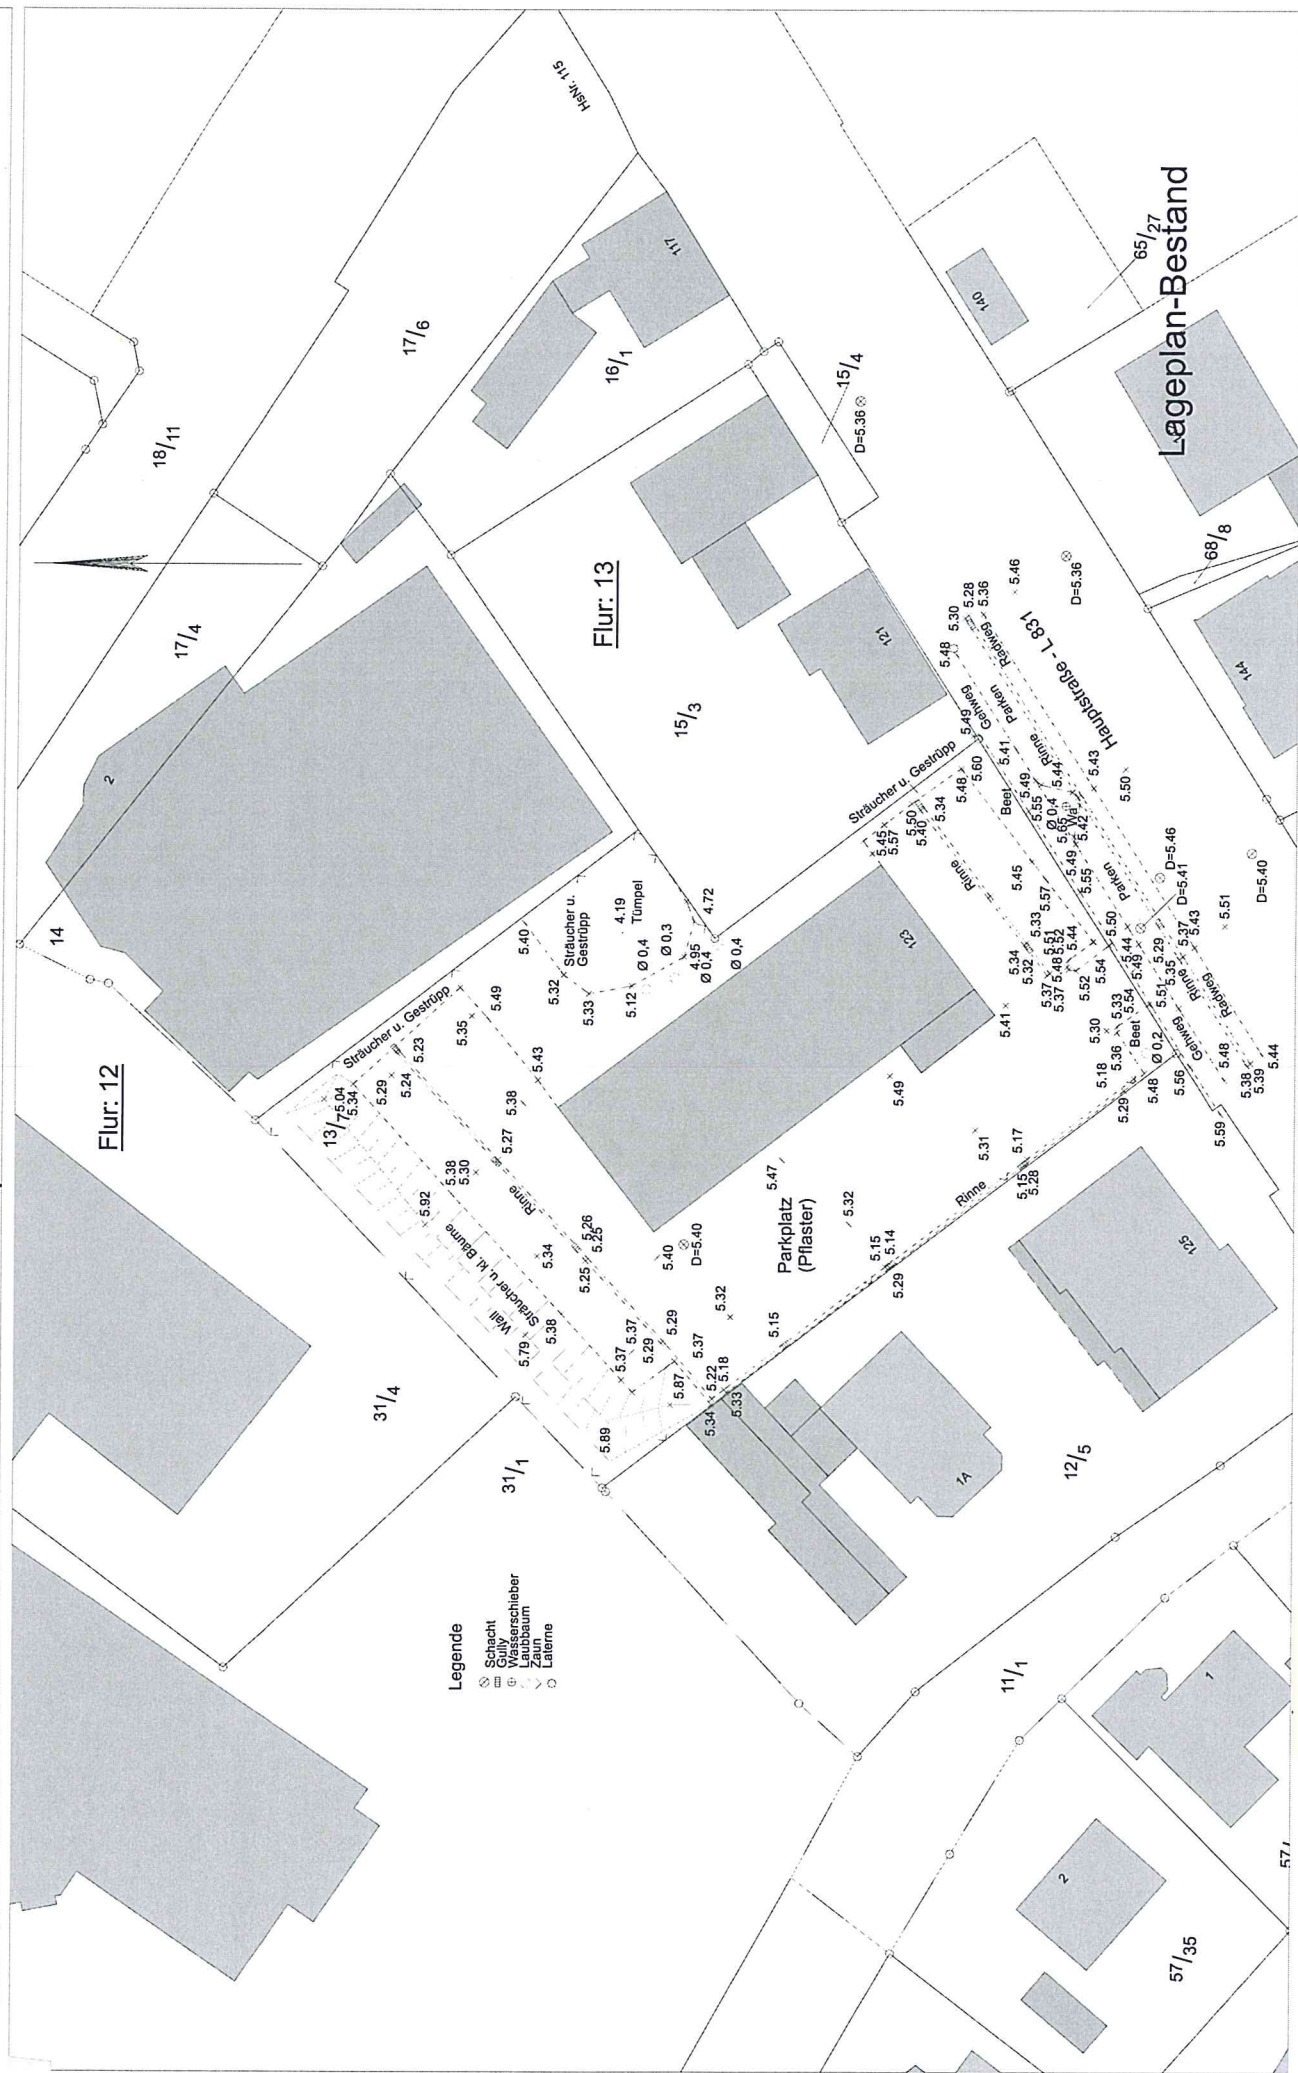


Dipl.-Ing. Architekt

D - 22926 Ahrensburg, Scheunenkoppel 3a
fon 04102 77958-11 fax 04102 77598-99
e-Mail aszblowski@as-architects.de



In de Bargaen 45 D-22587 Hamburg
Tel.: 040 8662 1042 Mobil: 0160 90 141 511
e-mail Hain.vonKottwitz@vK-VPA.de

von Kottwitz VPA GmbH

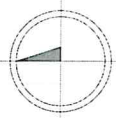

PLAN	Lageplan - Bestand (Vermessung)		
STAND	Gesamtkonzept für Änderung B-Plan Vorwurf		
INDEX	DATUM	MAGSTAB	PLAN-NR.
Prüfvermerke			
gez. AS	30.07.2018	1 : 500	ED- 500-02.4

**Behauungsstudie mit 3er Mehrfamilienhaus
(3 Module) mit 27 WE und Tiefgarage
in Hauptstrasse 123, 26188 Edewecht**

Öffentlich bestellte Vermessungsingenieure



Dipl.-Ing. Alfred Menger
Dipl.-Ing. Dirk Menger

Rhododendronstr. 22 26655 Westerstede
Telefon: 0 44 88 / 71 70 1 Telefax: 0 44 88 / 72 83 6
E-Mail : info@vermessung-menger.de

Einfacher Lageplan (§ 7 Abs. 3 Bauvorlagenverordnung) zu einem Bauvorhaben

verantwortliche Vermessungsstelle: Öffentlich bestellter Vermessungsingenieur Alfred Menger

Maßstab 1: 500

Geschäftsbuch-Nr.: 184240-9

<u>Bauvorhaben</u> Mehrfamilienhaus	<u>Bauherrin/Bauherr</u> (wenn abweichend von Eigentümerin/Eigentümer) von Kottwitz VPA GmbH, In de Barga 45, 22587 Hamburg
---	---

Angaben aus dem Liegenschaftskataster

Landkreis/kreisfreie Stadt/Region Ammerland			Gemeinde Edewecht		Gemarkung Edewecht
Flur 13	Flurstück 13/7	Lagebezeichnung Hauptstraße 123	Fläche (m²) 3008	Grundbuch Blatt 9120	Hinweis auf Baulasten

Eigentümerin/Eigentümer, ggf. Erbbauberechtigte/Erbbauberechtigter

Wegner Vermögensverwaltung GmbH & Co. KG, Münsterstraße 24, 48683 Ahaus-Alstätte

Darstellung umseitig

Angefertigt:

Westerstede, den 25.06.2018


Alfred Menger
Öffentlich bestellter Vermessungsingenieur


Hinweise:

- Die dargestellten Flurstücksgrenzen und der Gebäudebestand sind örtlich nicht überprüft worden.
- Eine Gewähr für die Angaben aus dem Liegenschaftskataster wird nur für urschriftliche Ausfertigungen übernommen.
- Die diesem Lageplan zu Grunde liegenden Angaben des amtlichen Vermessungswesens sind nach § 5 des Nds. Gesetzes über das amtliche Vermessungswesen (NVerMG) geschützt. Die Verwertung für nichteigene oder wirtschaftliche Zwecke und die öffentliche Wiedergabe ist nur mit Erlaubnis des Landesamtes für Geoinformation und Landentwicklung Niedersachsen - Katasteramt Westerstede - zulässig.

Erläuterungen für die Angaben aus dem Liegenschaftskataster:

(violett) — — — — —	Begrenzung des Baugrundstücks nach den Angaben der Auftraggeberin / des Auftraggebers		
▶	Im Liegenschaftskataster noch nicht nachgewiesen		
— — — — —	Flurstücksgrenze	— · — · — ·	Gemeindegrenze
— ○ —	abgemarkter Grenzpunkt	— · · · — ·	Gemarkungsgrenze
		— · · · — ·	Flurgrenze
			 Gebäude

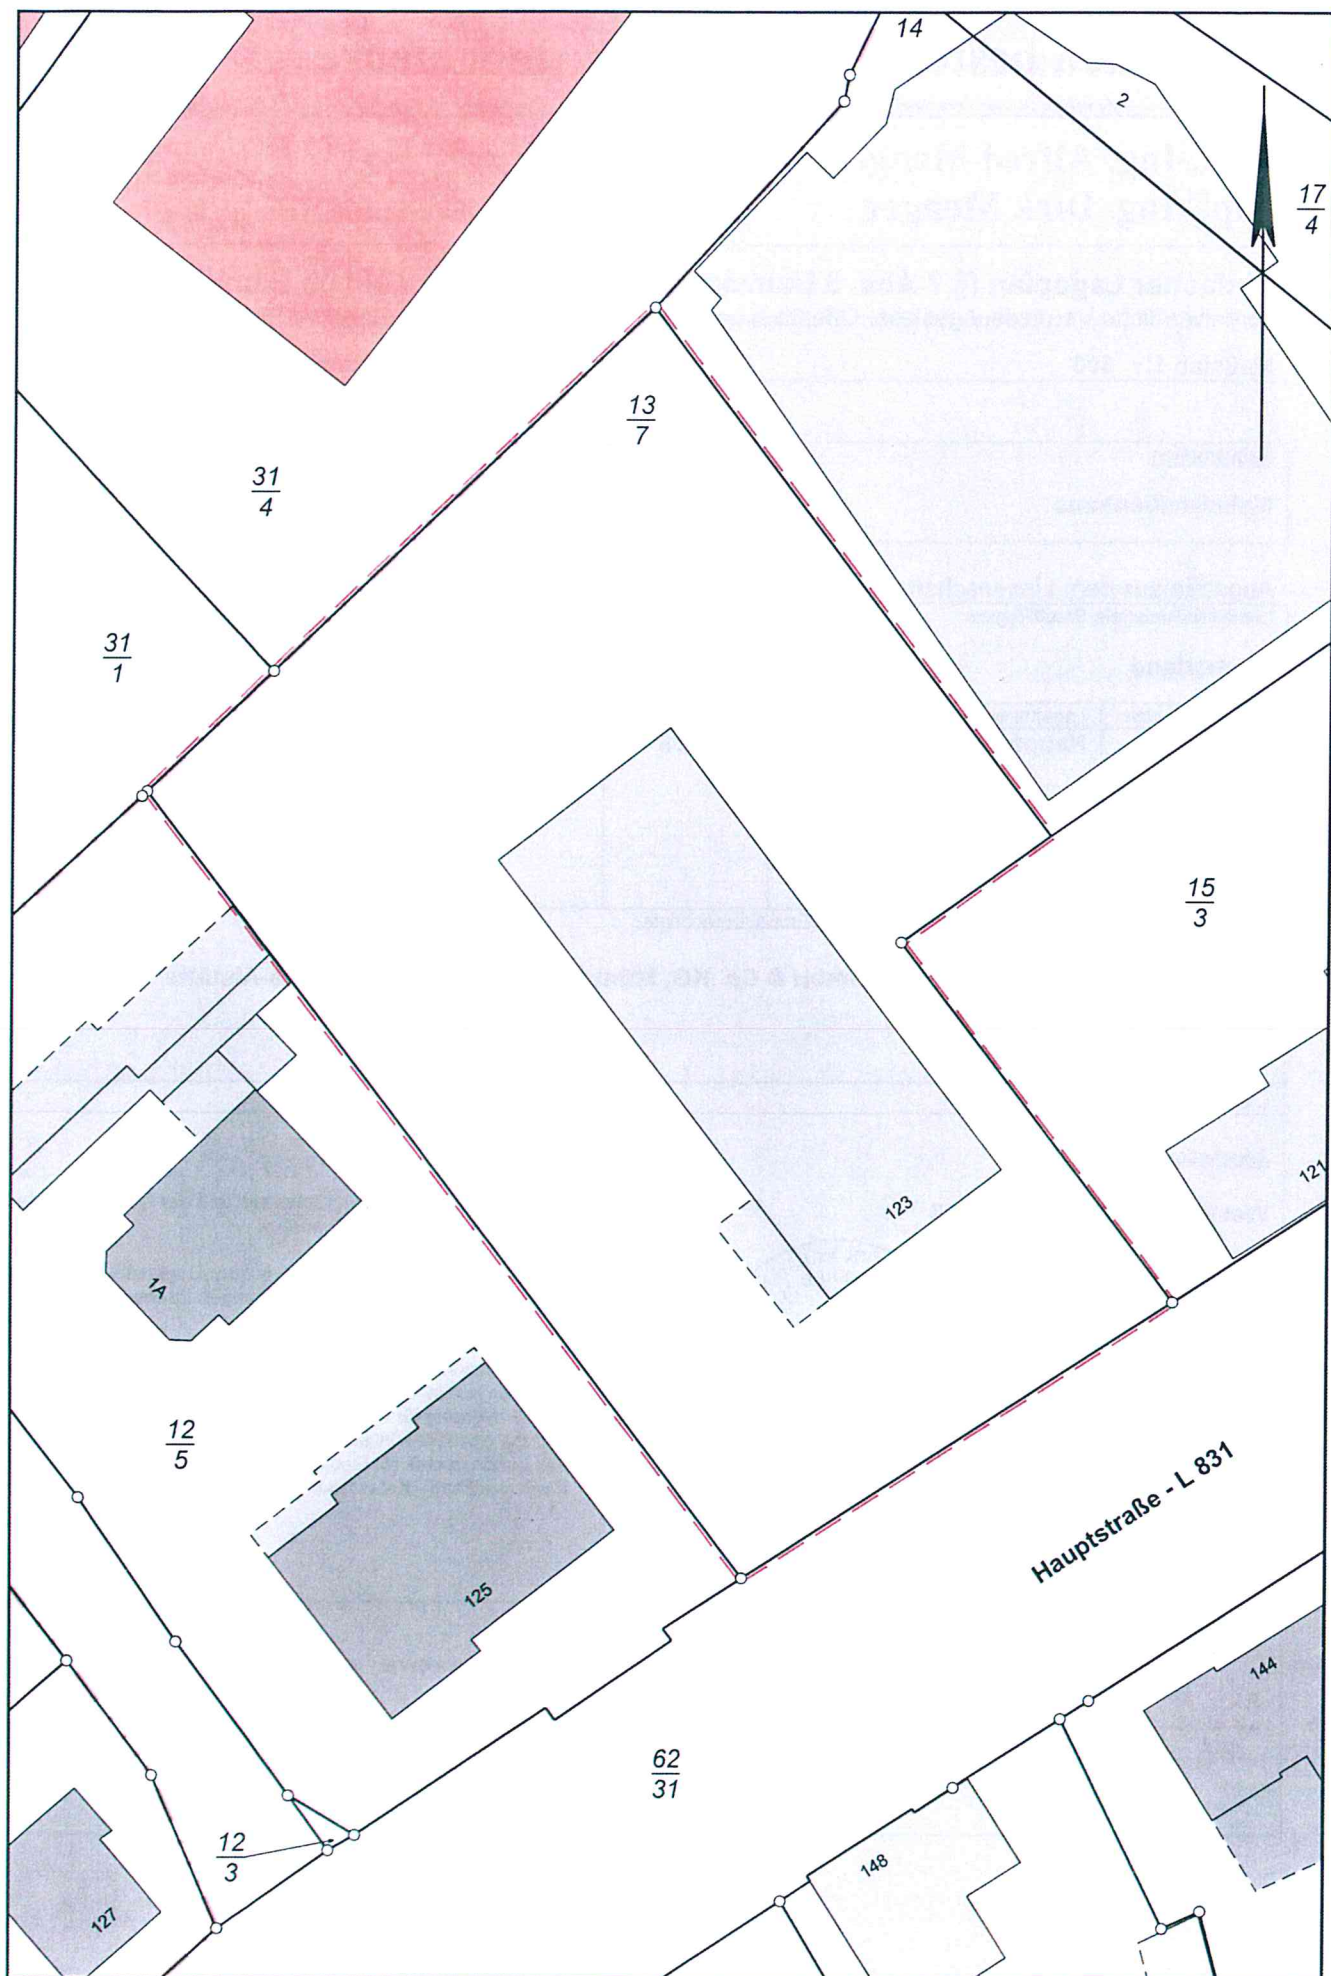

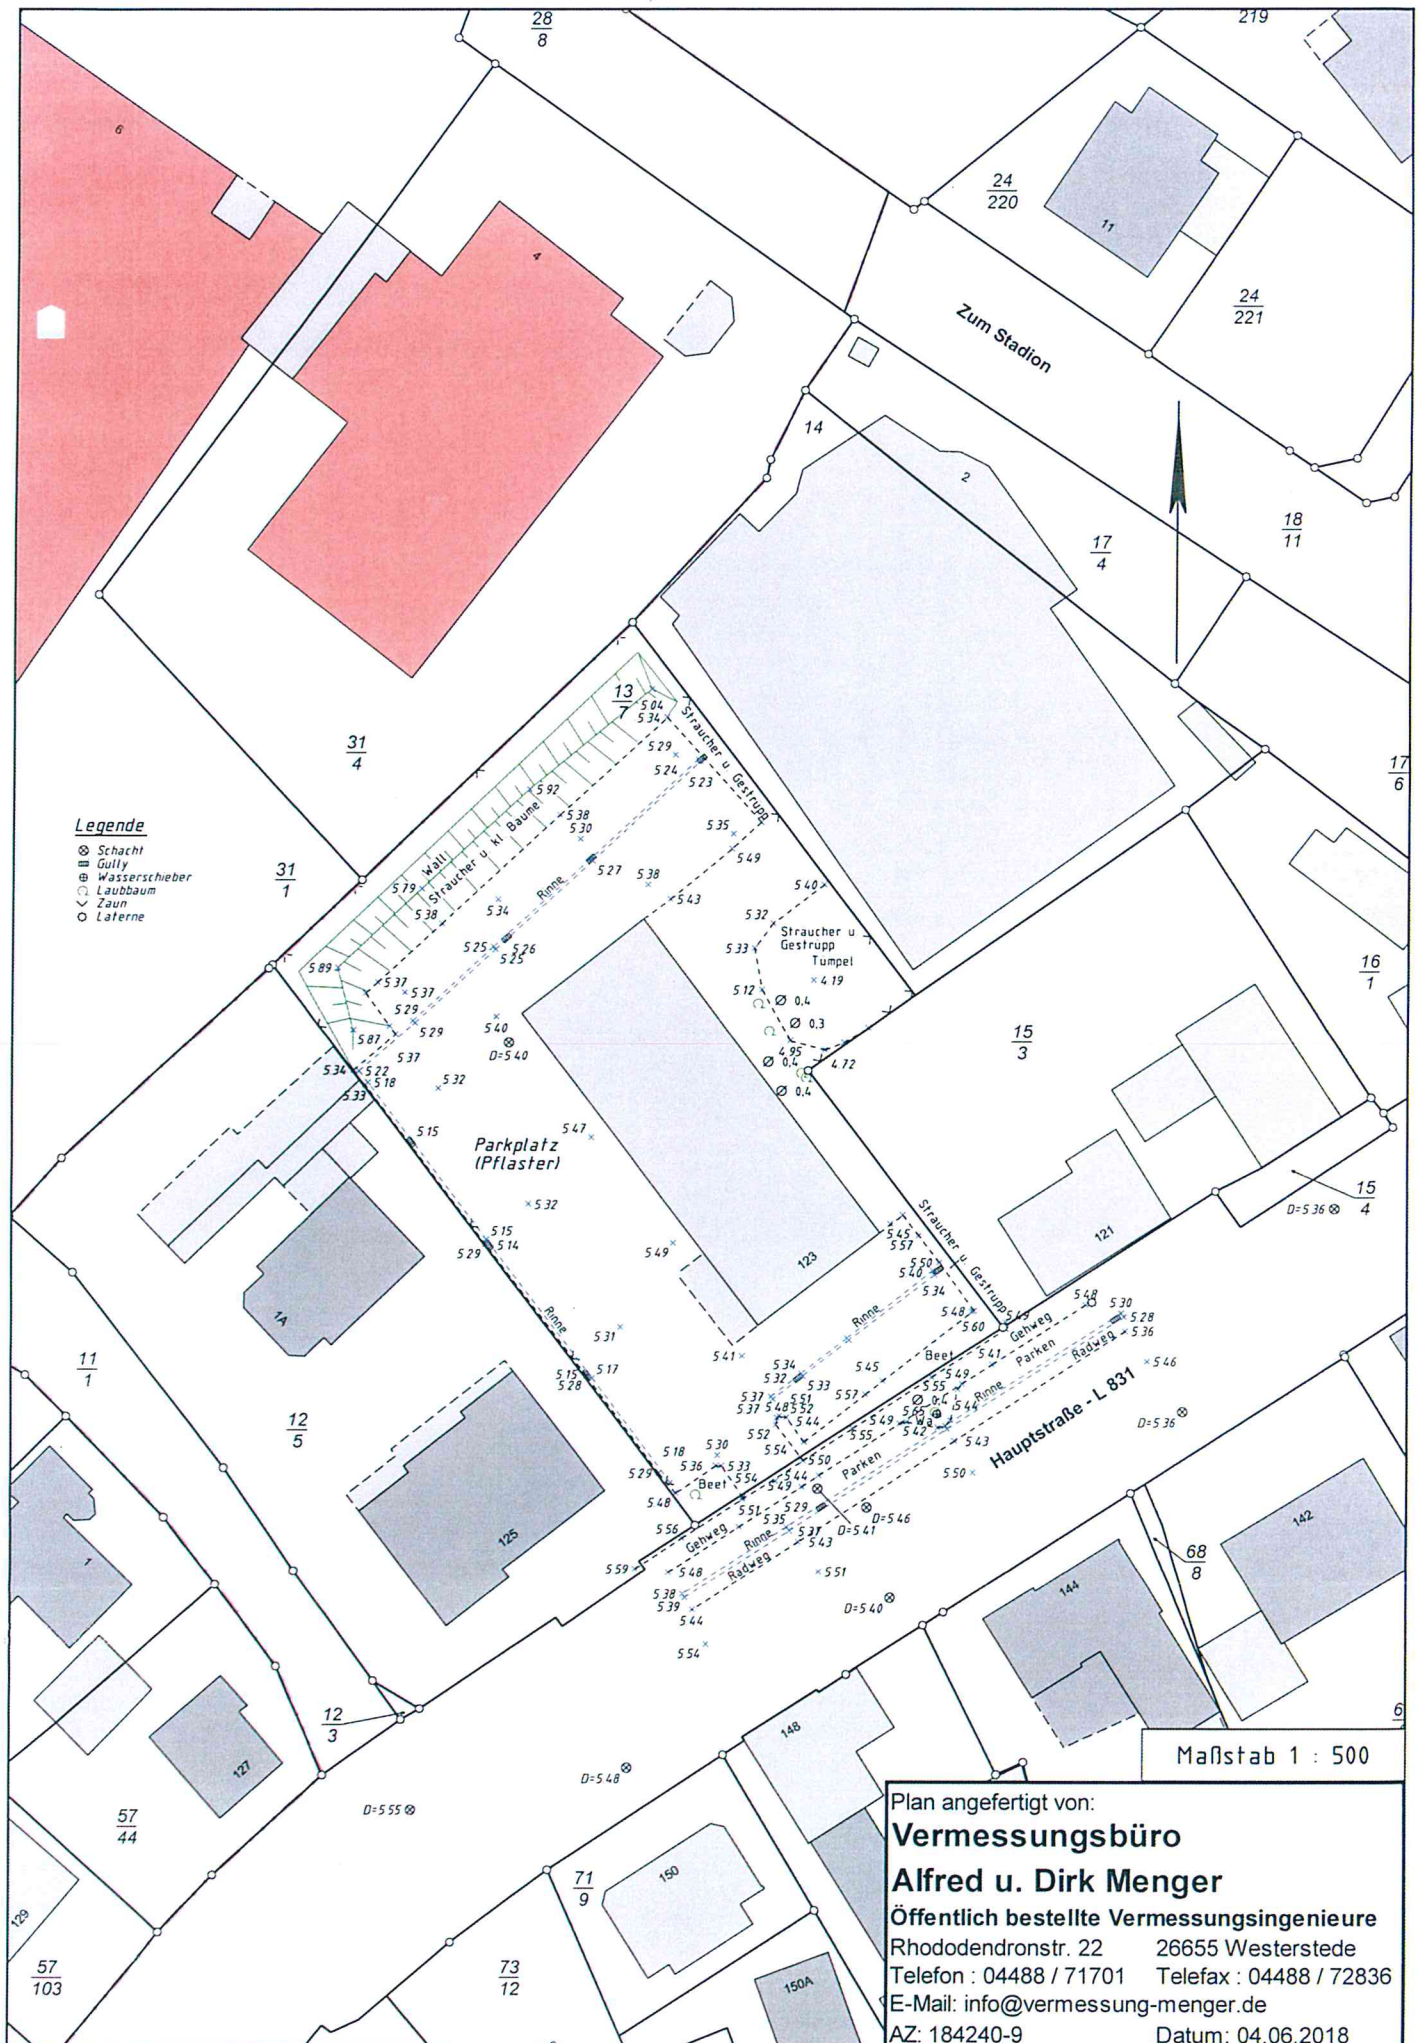

Öffentlich bestellte Vermessungsingenieure



Dipl.-Ing. Alfred Menger
Dipl.-Ing. Dirk Menger

Rhododendronstr. 22 26655 Westerstedde
Telefon: 0 44 88 / 71 70 1 Telefax: 0 44 88 / 72 83 6
E-Mail : info@vermessung-menger.de

Einfacher Lageplan (§ 7 Abs. 3 Bauvorlagenverordnung) zu einem Bauvorhaben

verantwortliche Vermessungsstelle: Öffentlich bestellter Vermessungsingenieur Alfred Menger

Maßstab 1: 500

Geschäftsbuch-Nr.: 184240-9

<u>Bauvorhaben</u> Mehrfamilienhaus	<u>Bauherrin/Bauherr</u> (wenn abweichend von Eigentümerin/Eigentümer) von Kottwitz VPA GmbH, In de Barga 45, 22587 Hamburg
---	---

Angaben aus dem Liegenschaftskataster

Landkreis/kreisfreie Stadt/Region Ammerland			Gemeinde Edewecht		Gemarkung Edewecht
Flur 13	Flurstück 13/7	Lagebezeichnung Hauptstraße 123	Fläche (m²) 3008	Grundbuch Blatt 9120	Hinweis auf Baulasten

Eigentümerin/Eigentümer, ggf. Erbbauberechtigte/Erbbauberechtigter

Wegener Vermögensverwaltung GmbH & Co. KG, Münsterstraße 24, 48683 Ahaus-Alstätte

Darstellung umseitig

Angefertigt:

Westerstedde, den 25.06.2018

(Dienstsiegel)

Alfred Menger
Öffentlich bestellter Vermessungsingenieur

Hinweise:

- Die dargestellten Flurstücksgrenzen und der Gebäudebestand sind örtlich nicht überprüft worden.
- Eine Gewähr für die Angaben aus dem Liegenschaftskataster wird nur für unschriftliche Ausfertigungen übernommen.
- Die diesem Lageplan zu Grunde liegenden Angaben des amtlichen Vermessungswesens sind nach § 5 des Nds. Gesetzes über das amtliche Vermessungswesen (NVerMG) geschützt. Die Verwertung für nichteigene oder wirtschaftliche Zwecke und die öffentliche Wiedergabe ist nur mit Erlaubnis des Landesamtes für Geoinformation und Landentwicklung Niedersachsen - Katasteramt Westerstedde - zulässig.

Erläuterungen für die Angaben aus dem Liegenschaftskataster:


(violett) — — — — — Begrenzung des Baugrundstücks nach den Angaben der Auftraggeberin / des Auftraggebers

► Im Liegenschaftskataster noch nicht nachgewiesen

— Flurstücksgrenze — · · · · · Gemeindegrenze
— ○ — abgemerkter Grenzpunkt — · · · · · Gemarkungsgrenze
— · · · · · Flurgrenze



Gebäude

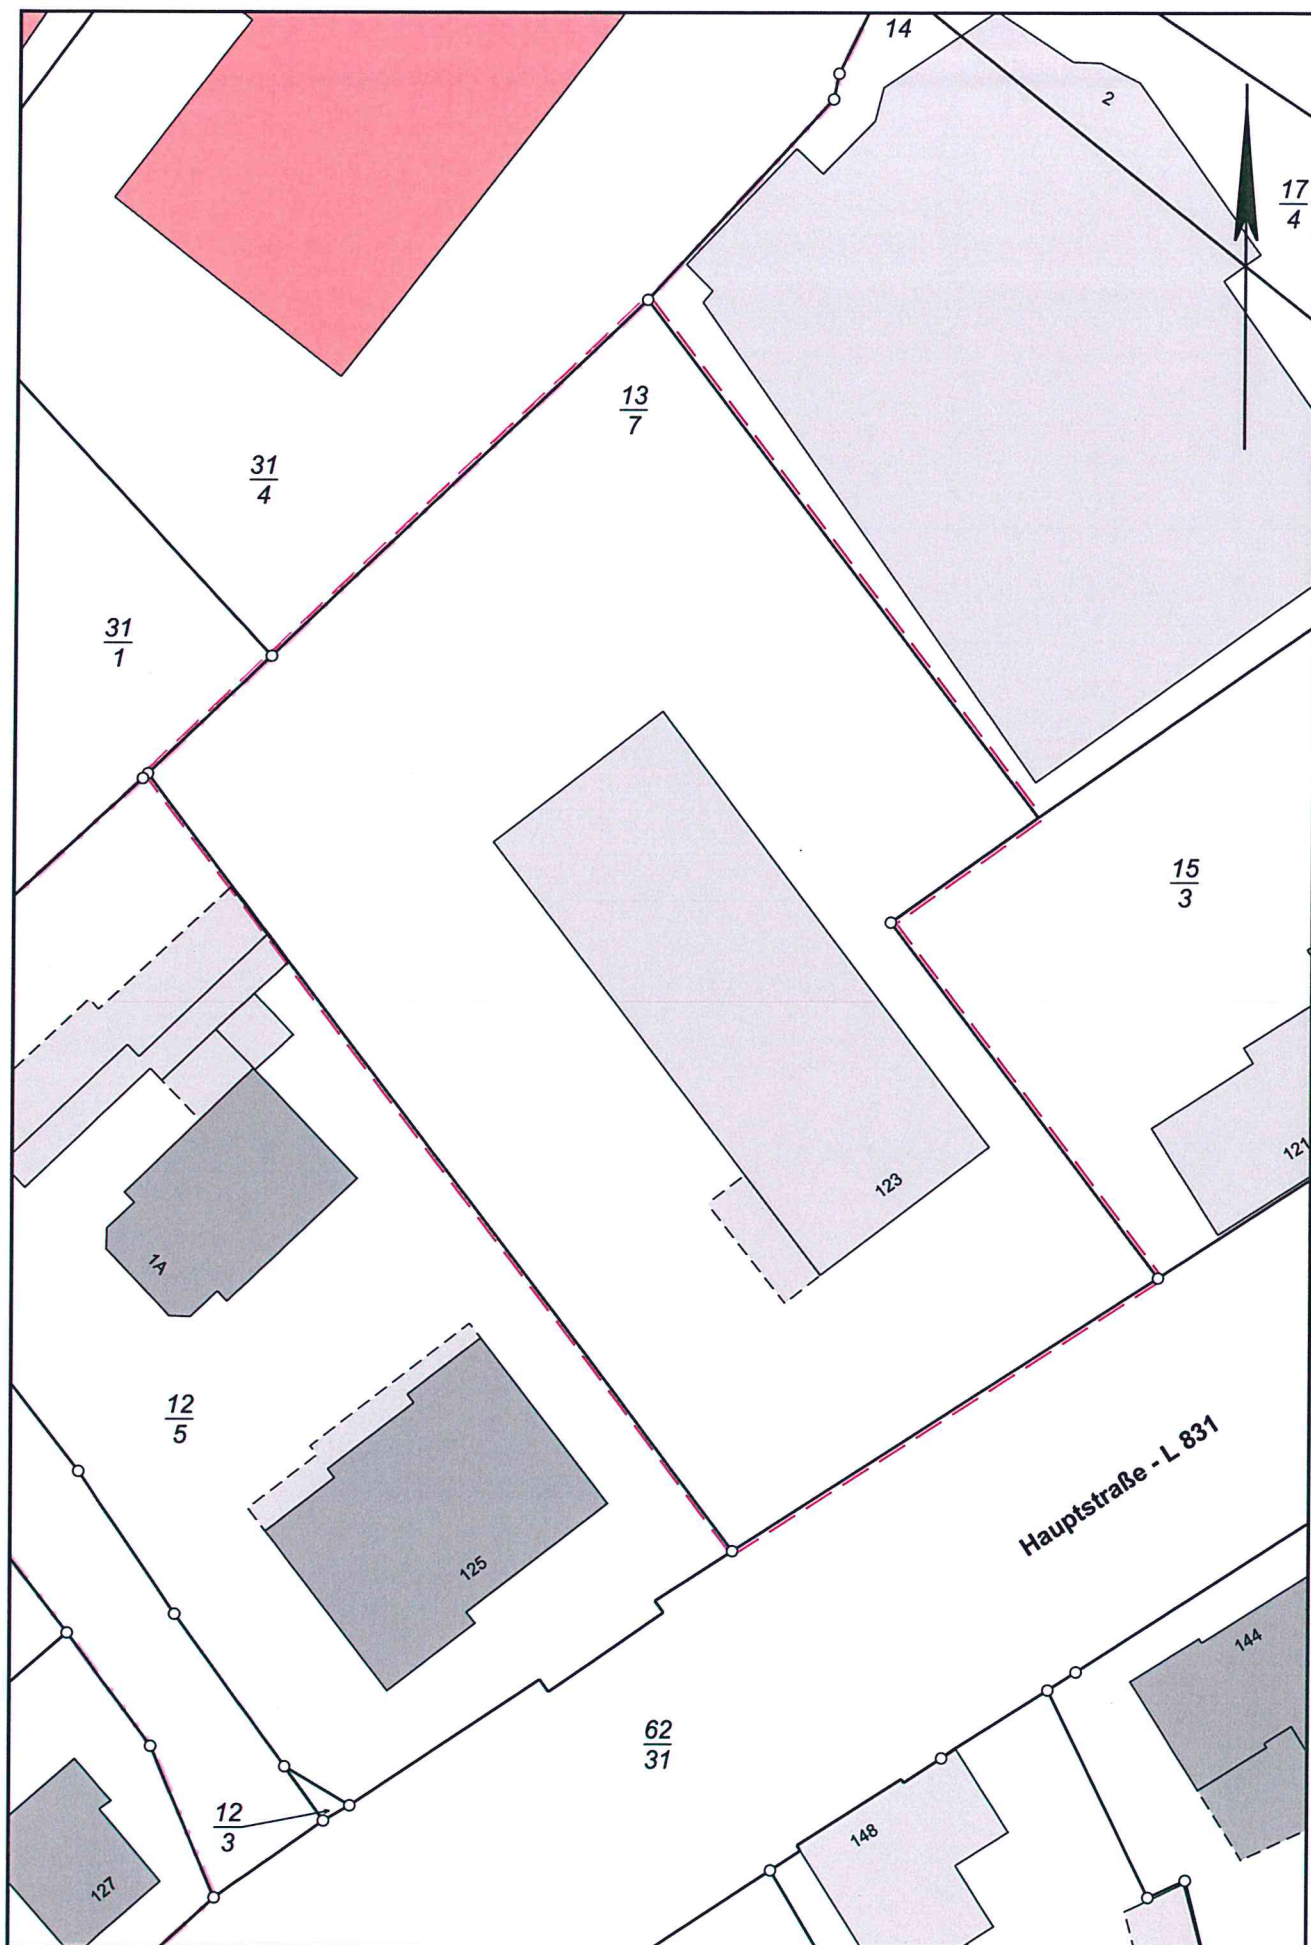



Vermessungs- und Katasterverwaltung Niedersachsen

Gemeinde: Edewecht
Gemarkung: Edewecht


Amtliche Karte 1:5000

Standardpräsentation

Erstellt am 25.06.2018

N = 5886597

E = 32431593

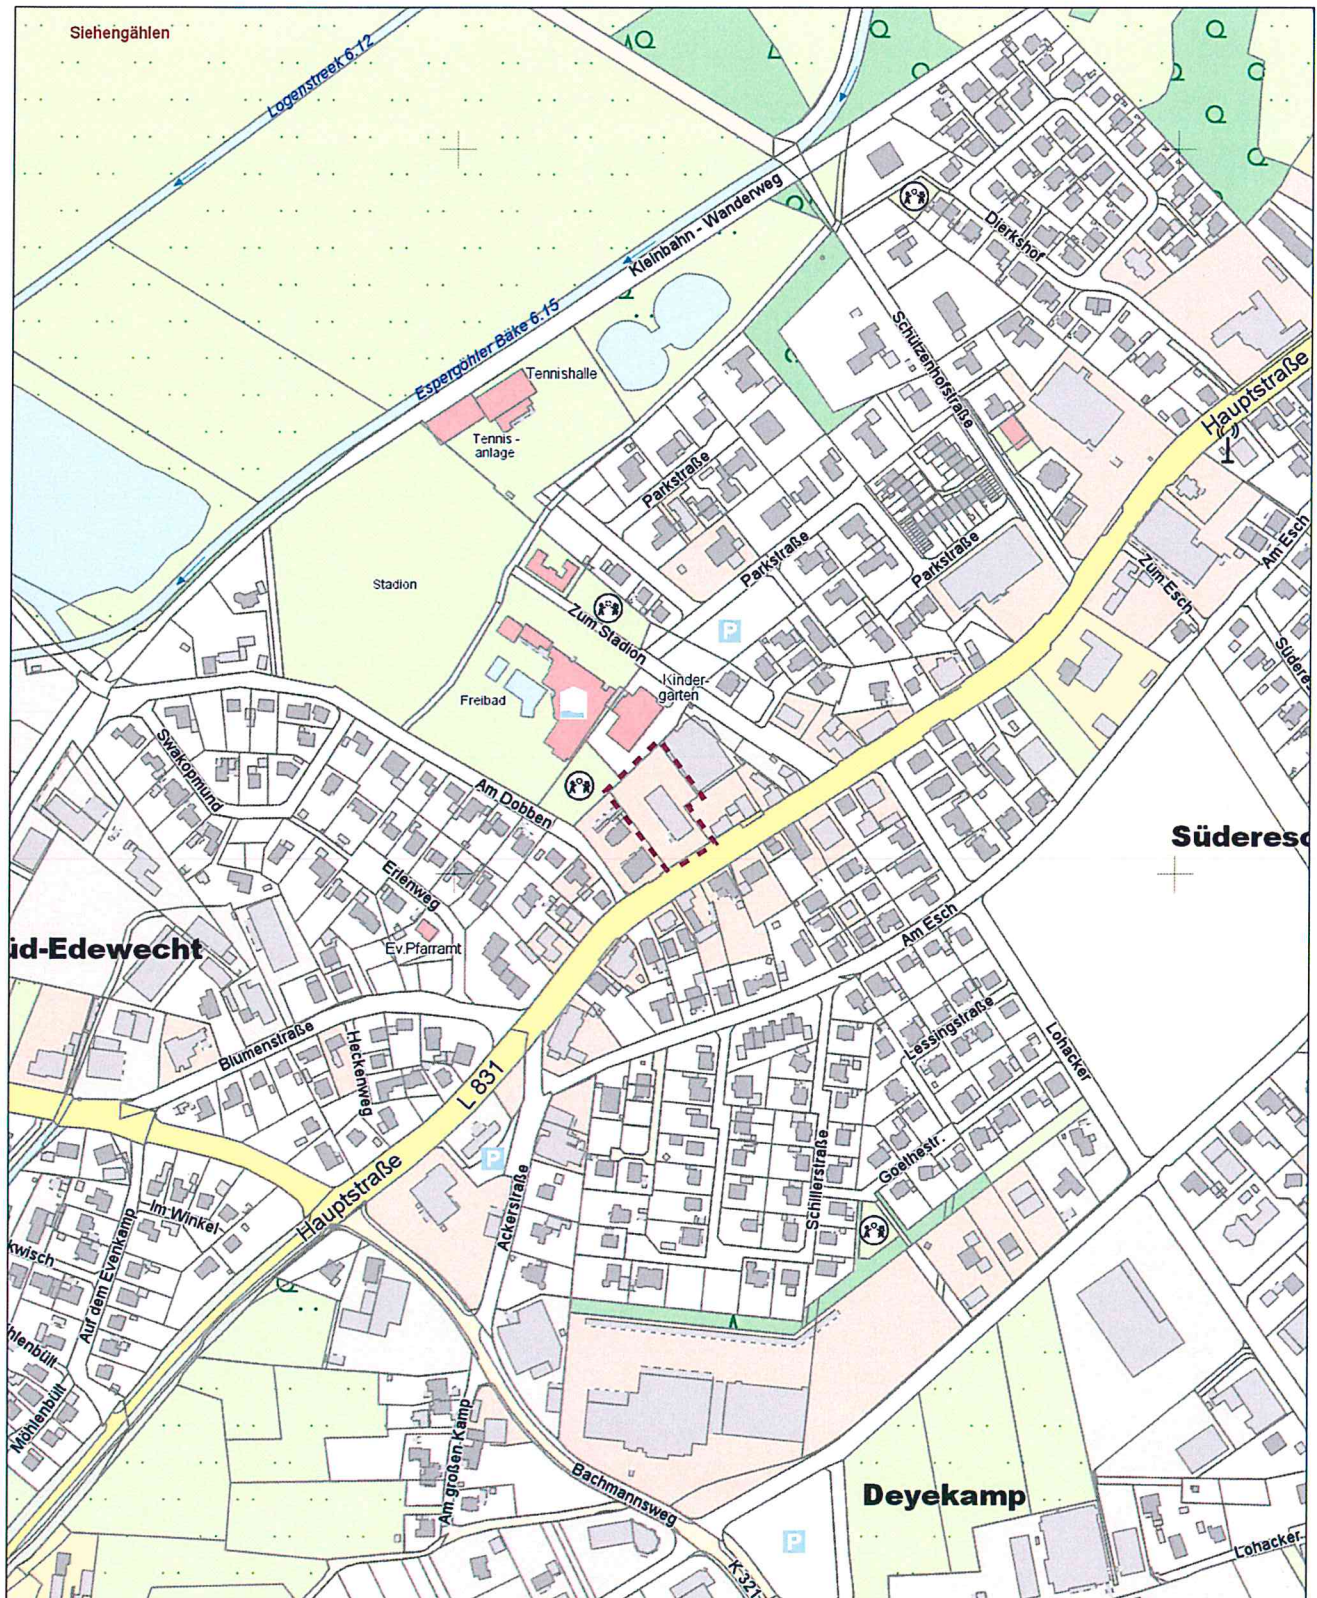

N = 5885497

Maßstab 1:5000

0 50 100 150 Meter

Verantwortlich für den Inhalt:



Landesamt für Geoinformation
und Landesvermessung Niedersachsen
- Katasteramt Westerstede - Stand: 23.06.2018

Bereitgestellt durch:

ÖbVI Alfred Menger
ÖbVI Dirk Menger
Rhododendronstr. 22
26655 Westerstede
Zeichen: 184240_9

Die Verwertung für nichteigene oder wirtschaftliche Zwecke und die öffentliche Wiedergabe sind gemäß § 5 Niedersächsisches Gesetz über das amtliche Vermessungswesen vom 12. Dezember 2002 (Nds. GVBl. 2003) nur mit Erlaubnis der für den Inhalt verantwortlichen Behörde zulässig.