




Jeckeleck II

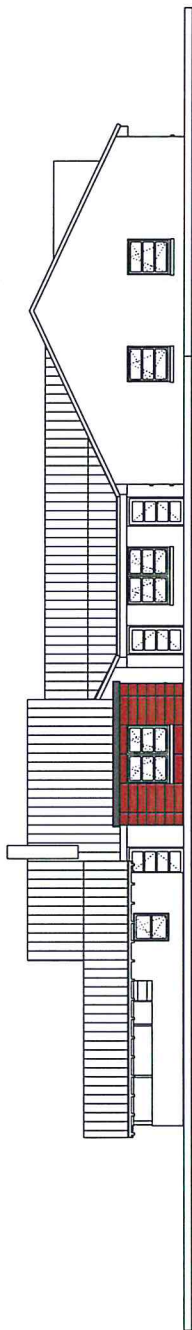


Ansicht von Süden

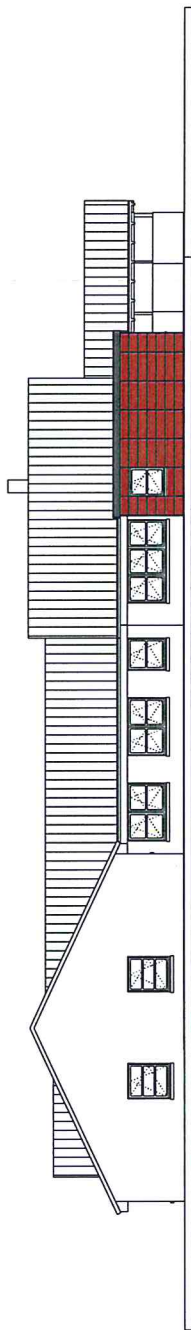

Ansicht von Norden

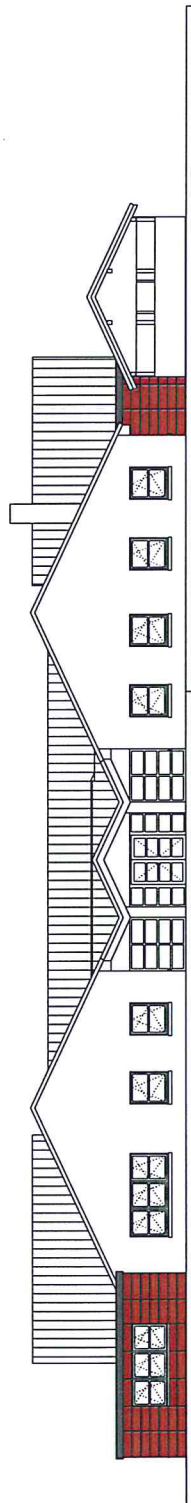


Ansicht von Westen

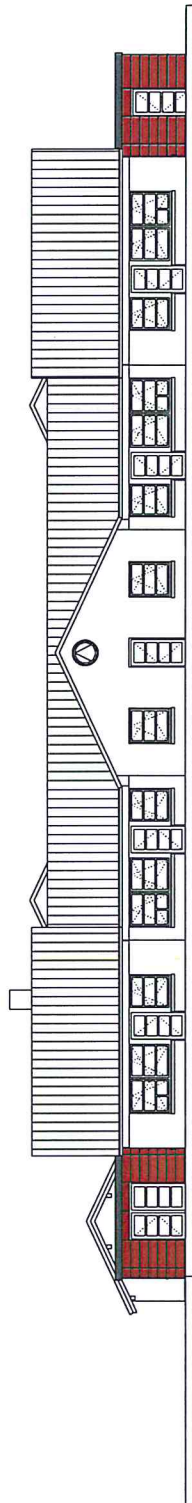

Ansicht von Osten




Architektur büro HELMERICH		Am der Tonhalle 6A 20188 Edewecht Fon: 04452 - 939 576 Fax: 04452 - 939 577	
		Maßstab: Erweiterung eines Kindergartens (Personenraum, Kinderkrippe) Wüstensiedlung 1 20188 Edewecht / Jeckeleck II	
		Auftraggeber: Gemeinde Edewecht Rathausstraße 7 20188 Edewecht	
		Projekt: Architektur	
		Datum: 28.02.2019	
Der Entwurf		Der Architekt	

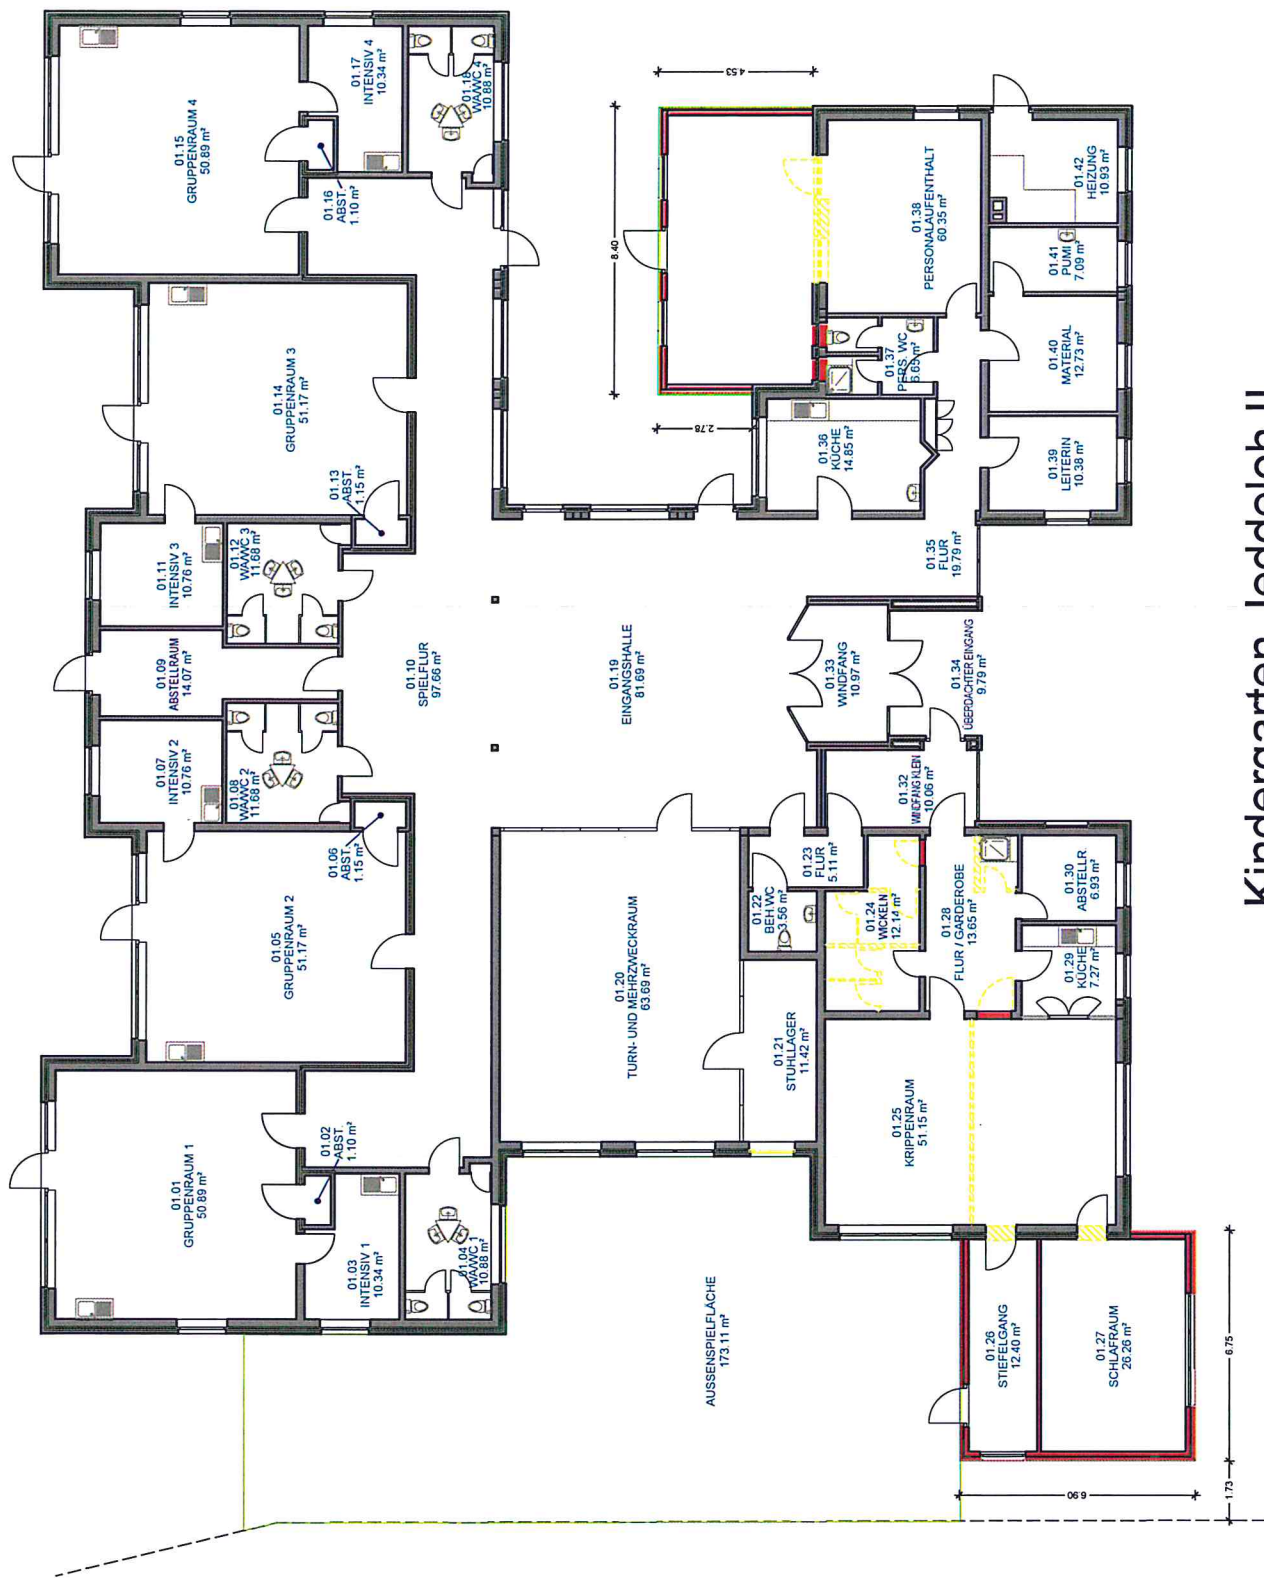

Kindergarten Jeddelloh II
Grundriss (Variante I)


fecke lch II

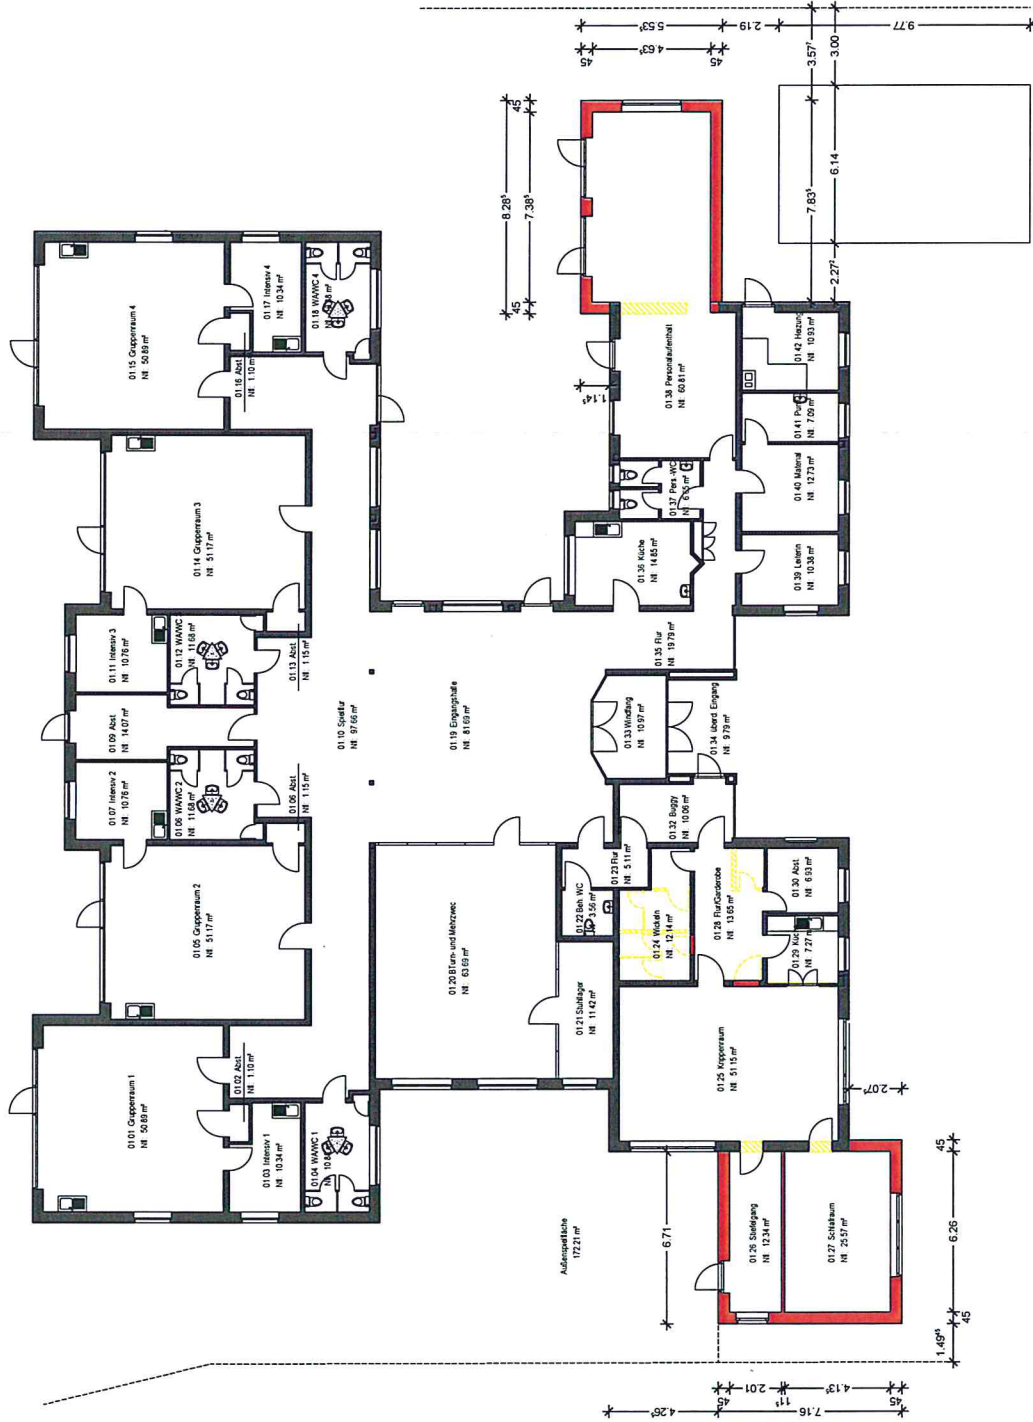


Varianke 2

Architektur büro HELMERICH		Am der Tschirnke 6A 20188 Emsweicht Tel. 04452 - 931 577 Fax 04452 - 931 577	
Maßnahme Erweiterung eines Kindergartens (Personenraum, Kindertyp)		Standort Gemeinde Emsweicht 20188 Emsweicht	
Planjahr 2018		Maßstab 1:100	
Datum 28.02.2019		Der Architekt Der Architekt	

Sketch II

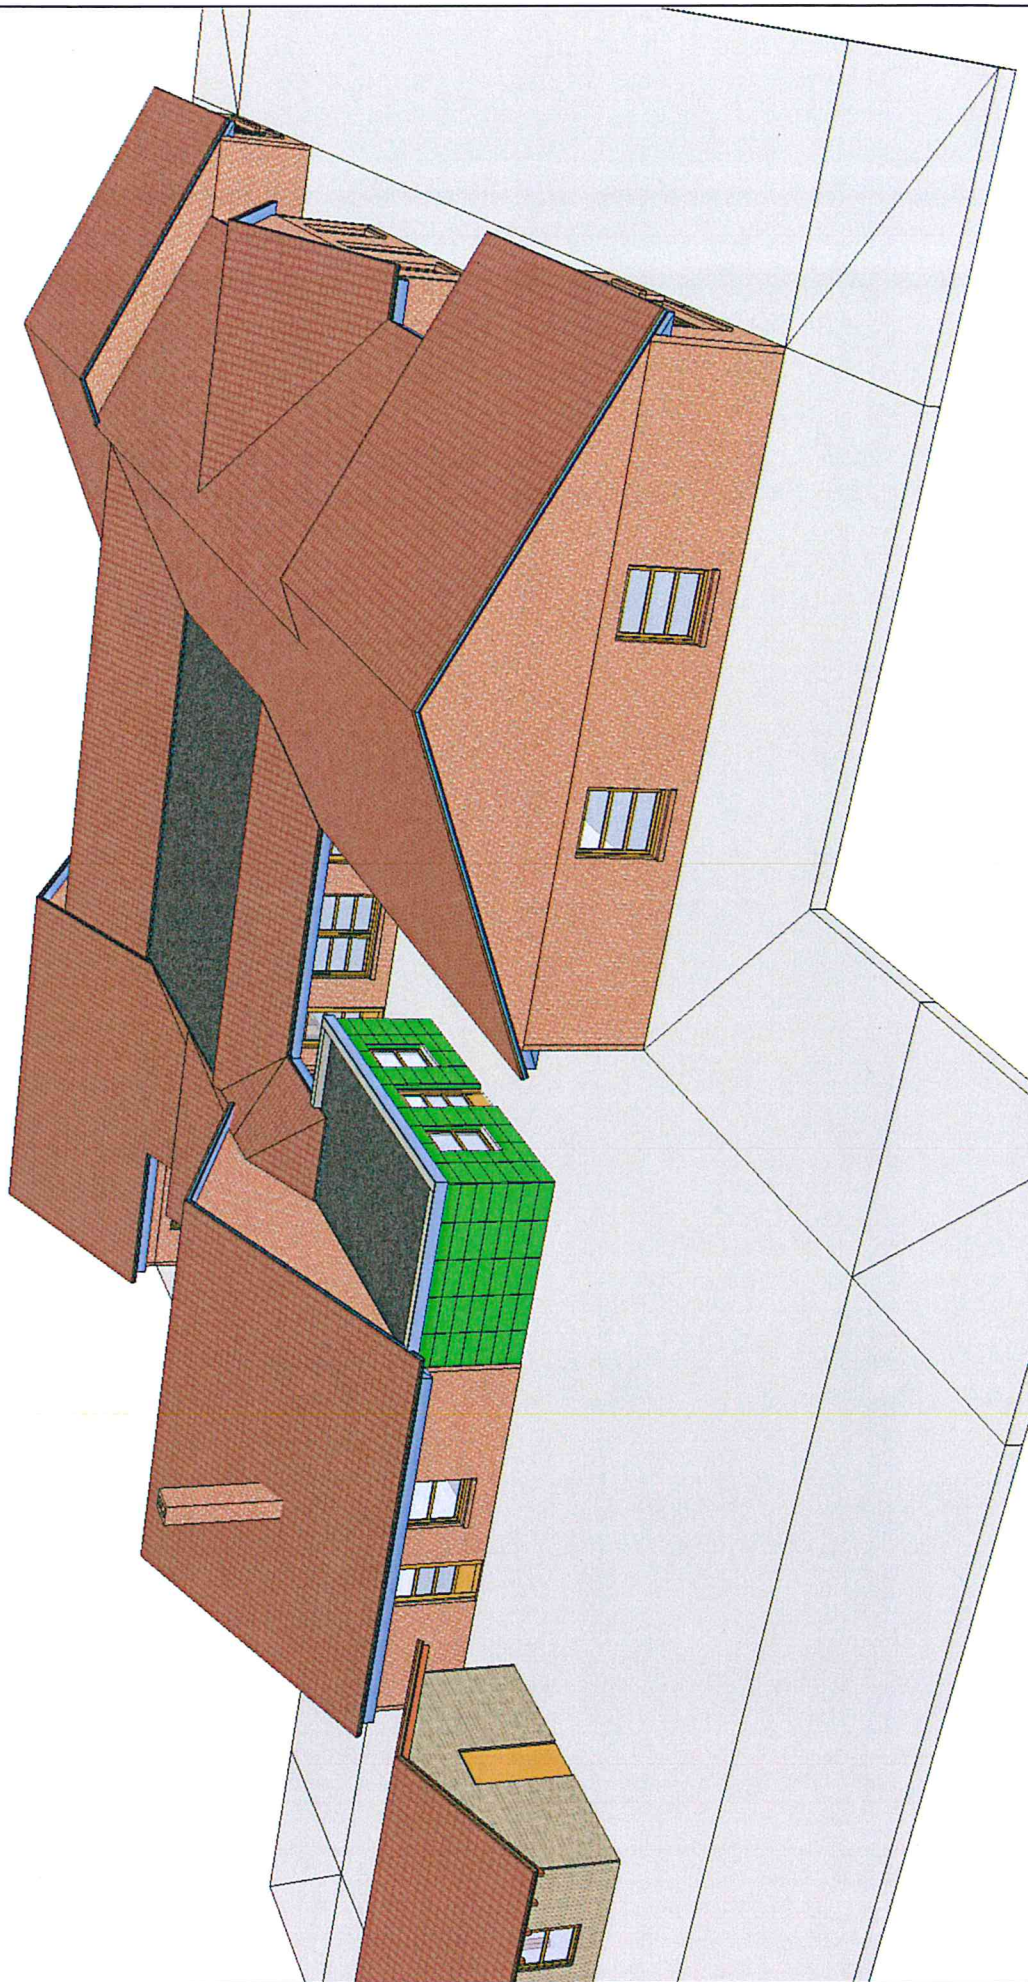

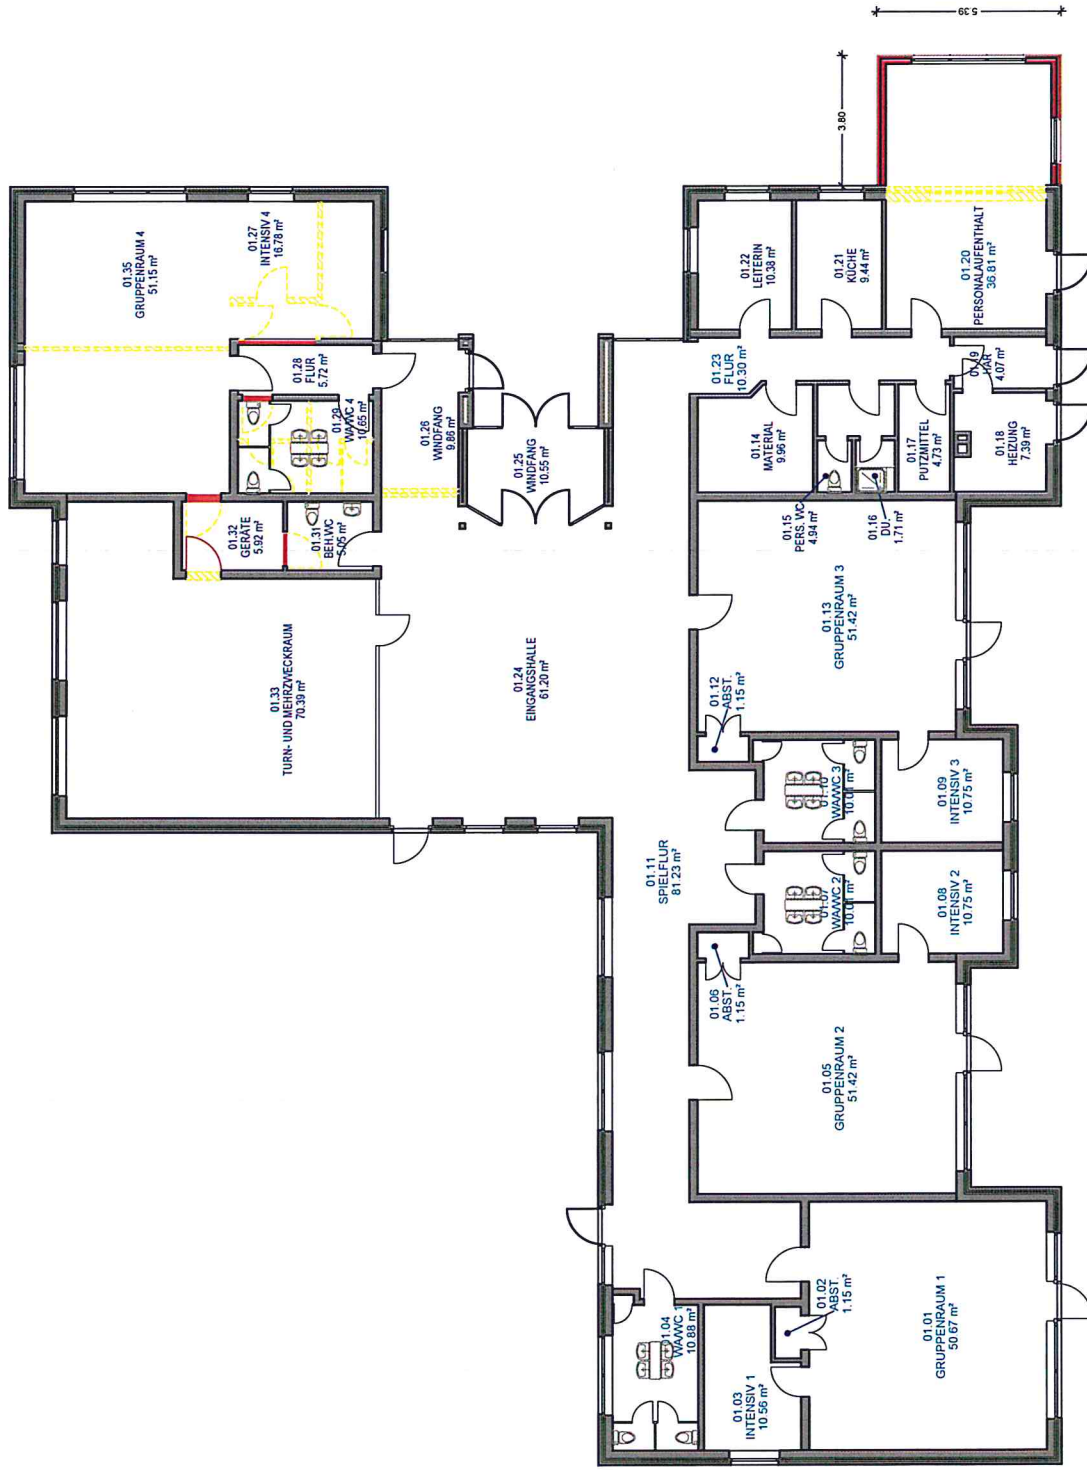

Kindergarten Osterscheeps
Grundriss

Oskersøps

