



# UMBAU UND ERWEITERUNG DES KINDERGARTENS IN EDEWECHT GRUNDRISS DG VARIANTE 2

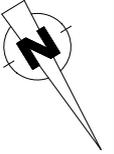

## AUSBAU INNENHOF OG

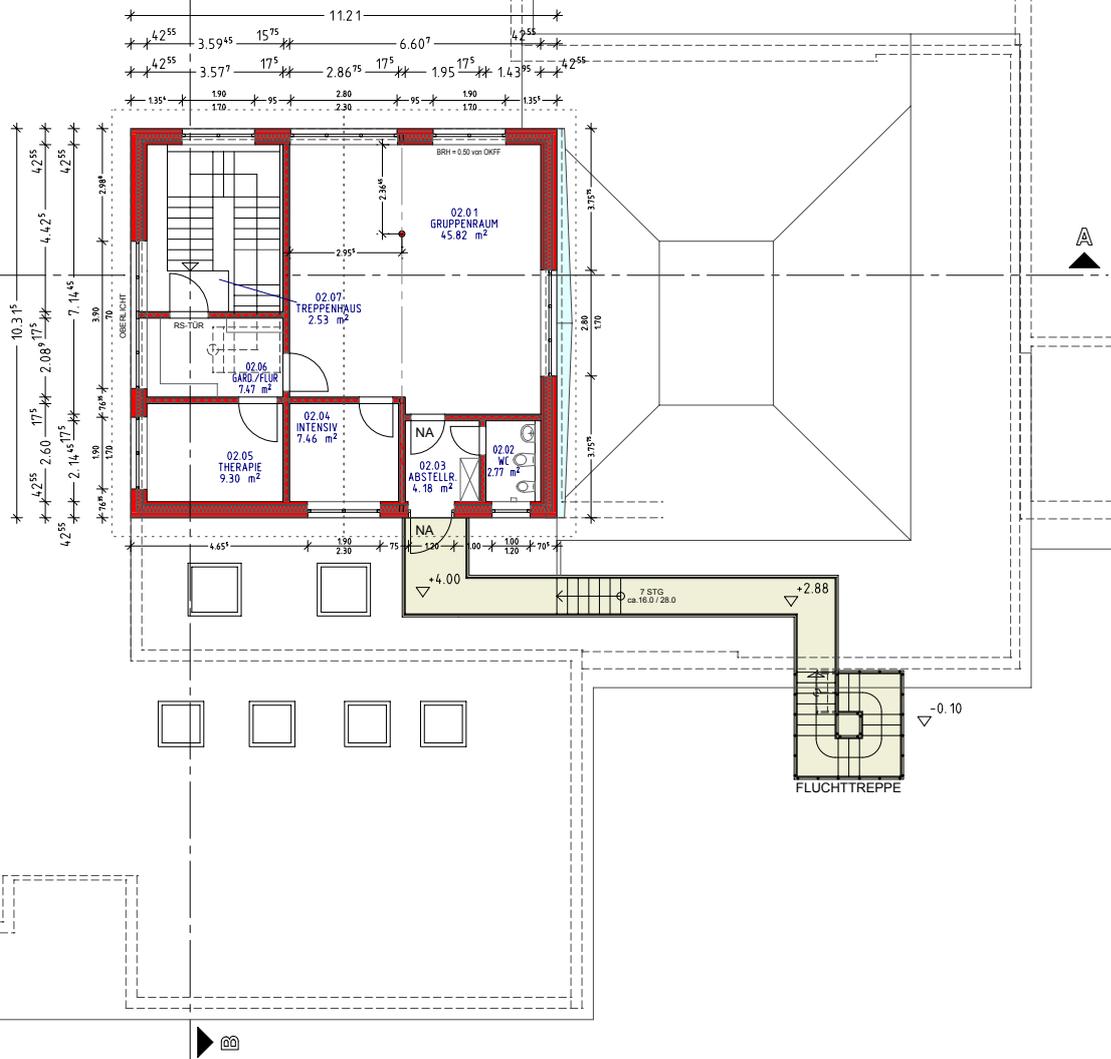

Maßstab 1 : 200