


UMBAU UND ERWEITERUNG DES KINDERGARTENS IN EDEWECHT GRUNDRISS DG VARIANTE 3

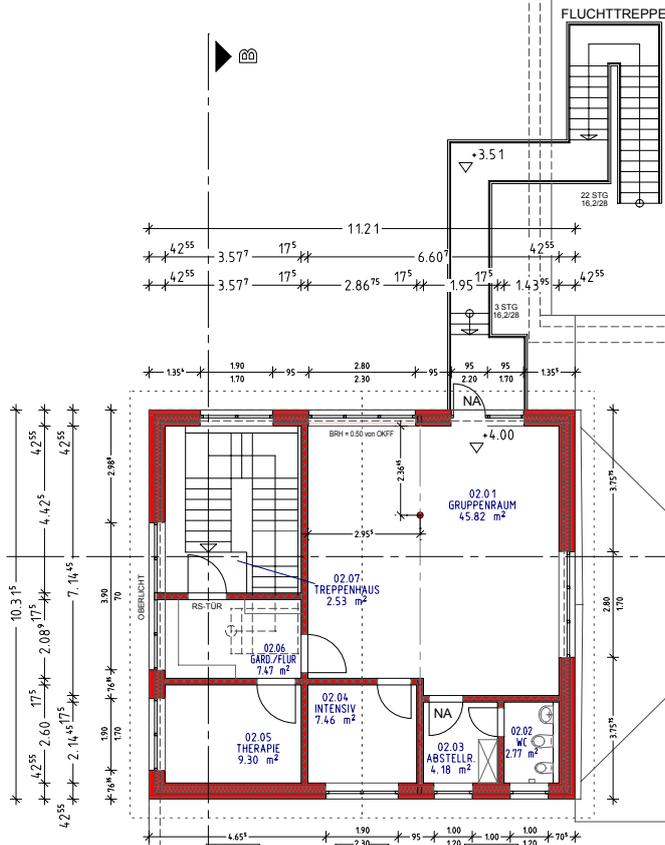

AUSBAU INNENHOF OG

Maßstab 1 : 200