
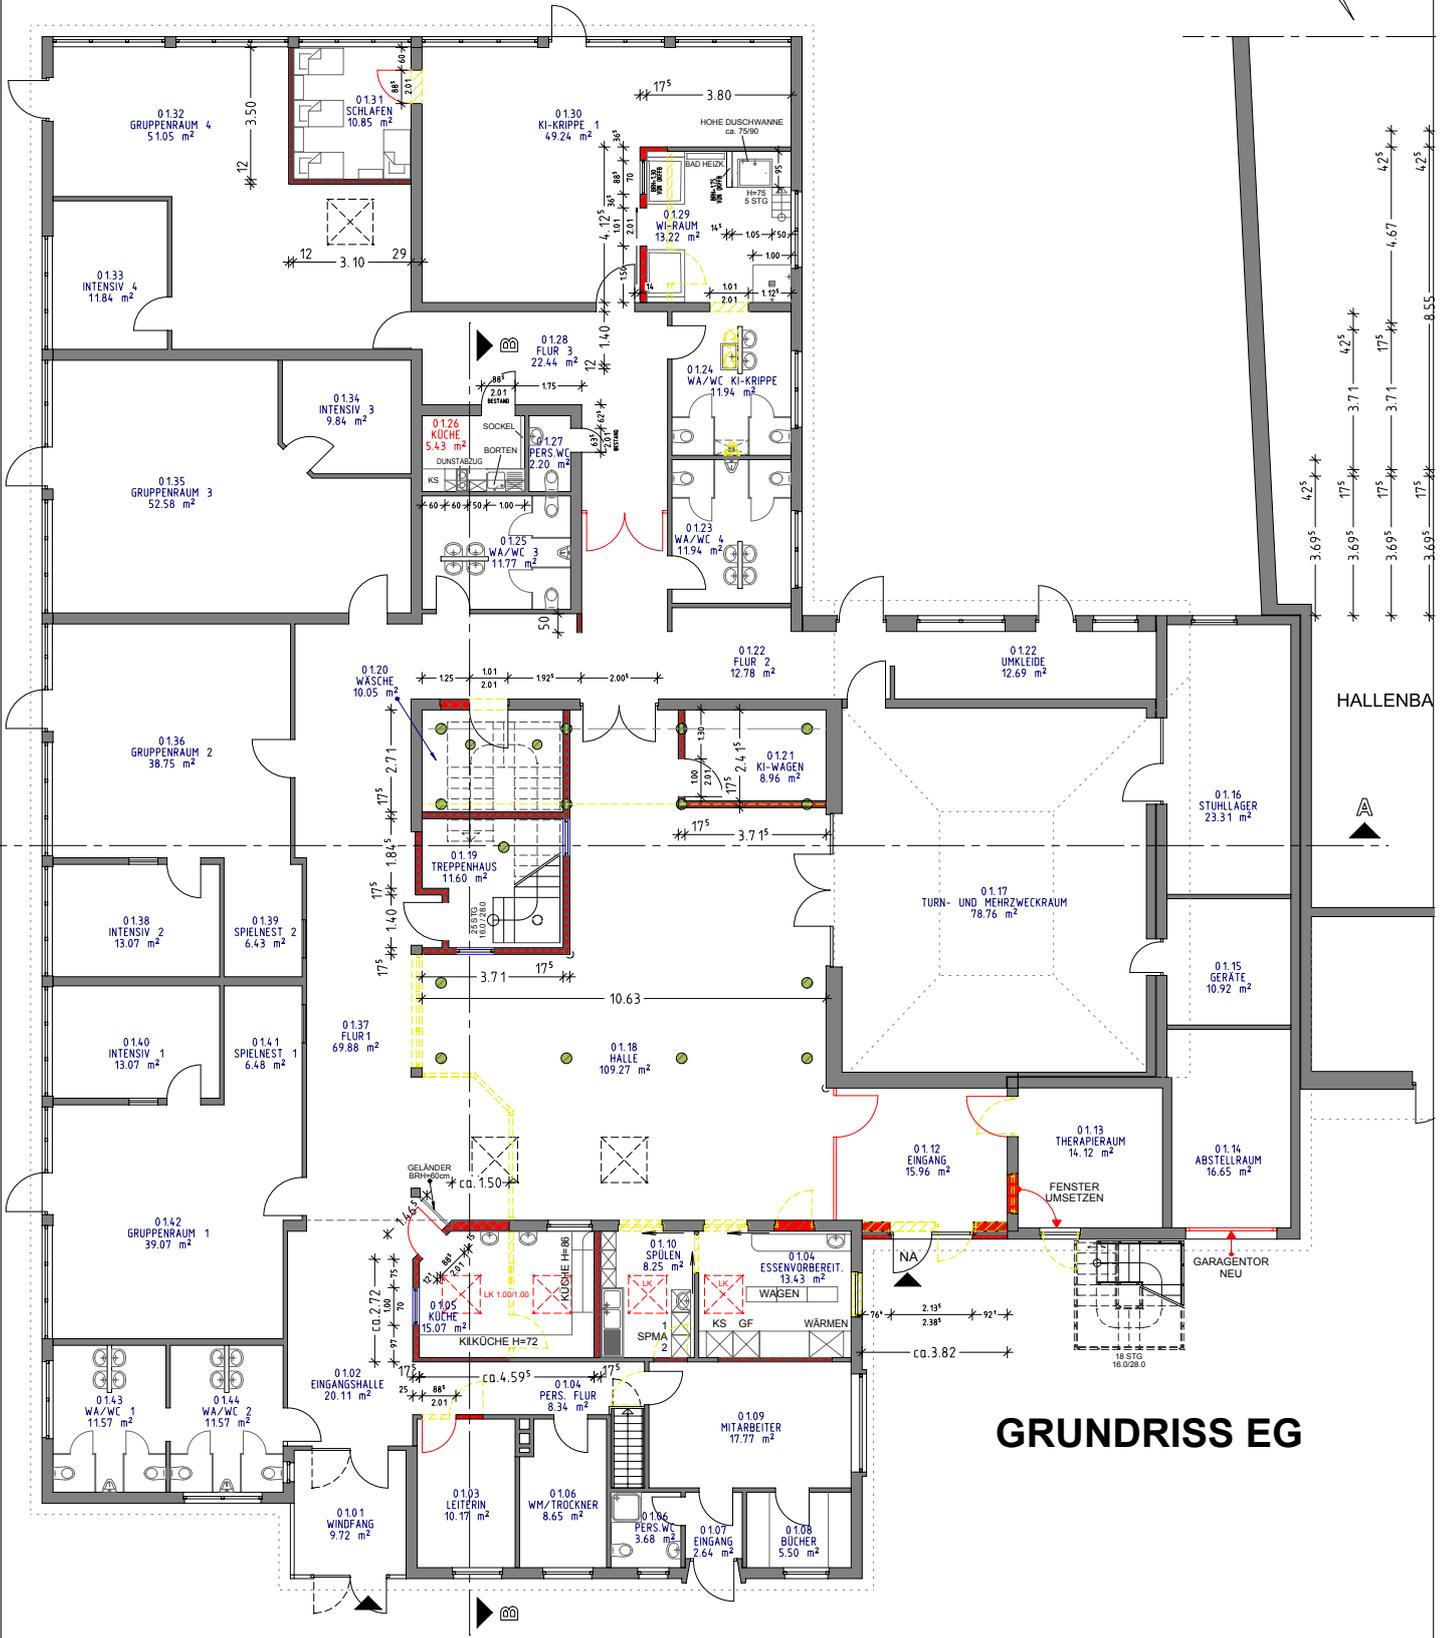


UMBAU UND ERWEITERUNG DES KINDERGARTENS IN EDEWECHT GRUNDRISS EG VARIANTE 2

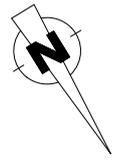

Maßstab 1 : 200