


UMBAU UND ERWEITERUNG DES KINDERGARTENS IN EDEWECHT GRUNDRISS EG VARIANTE 3

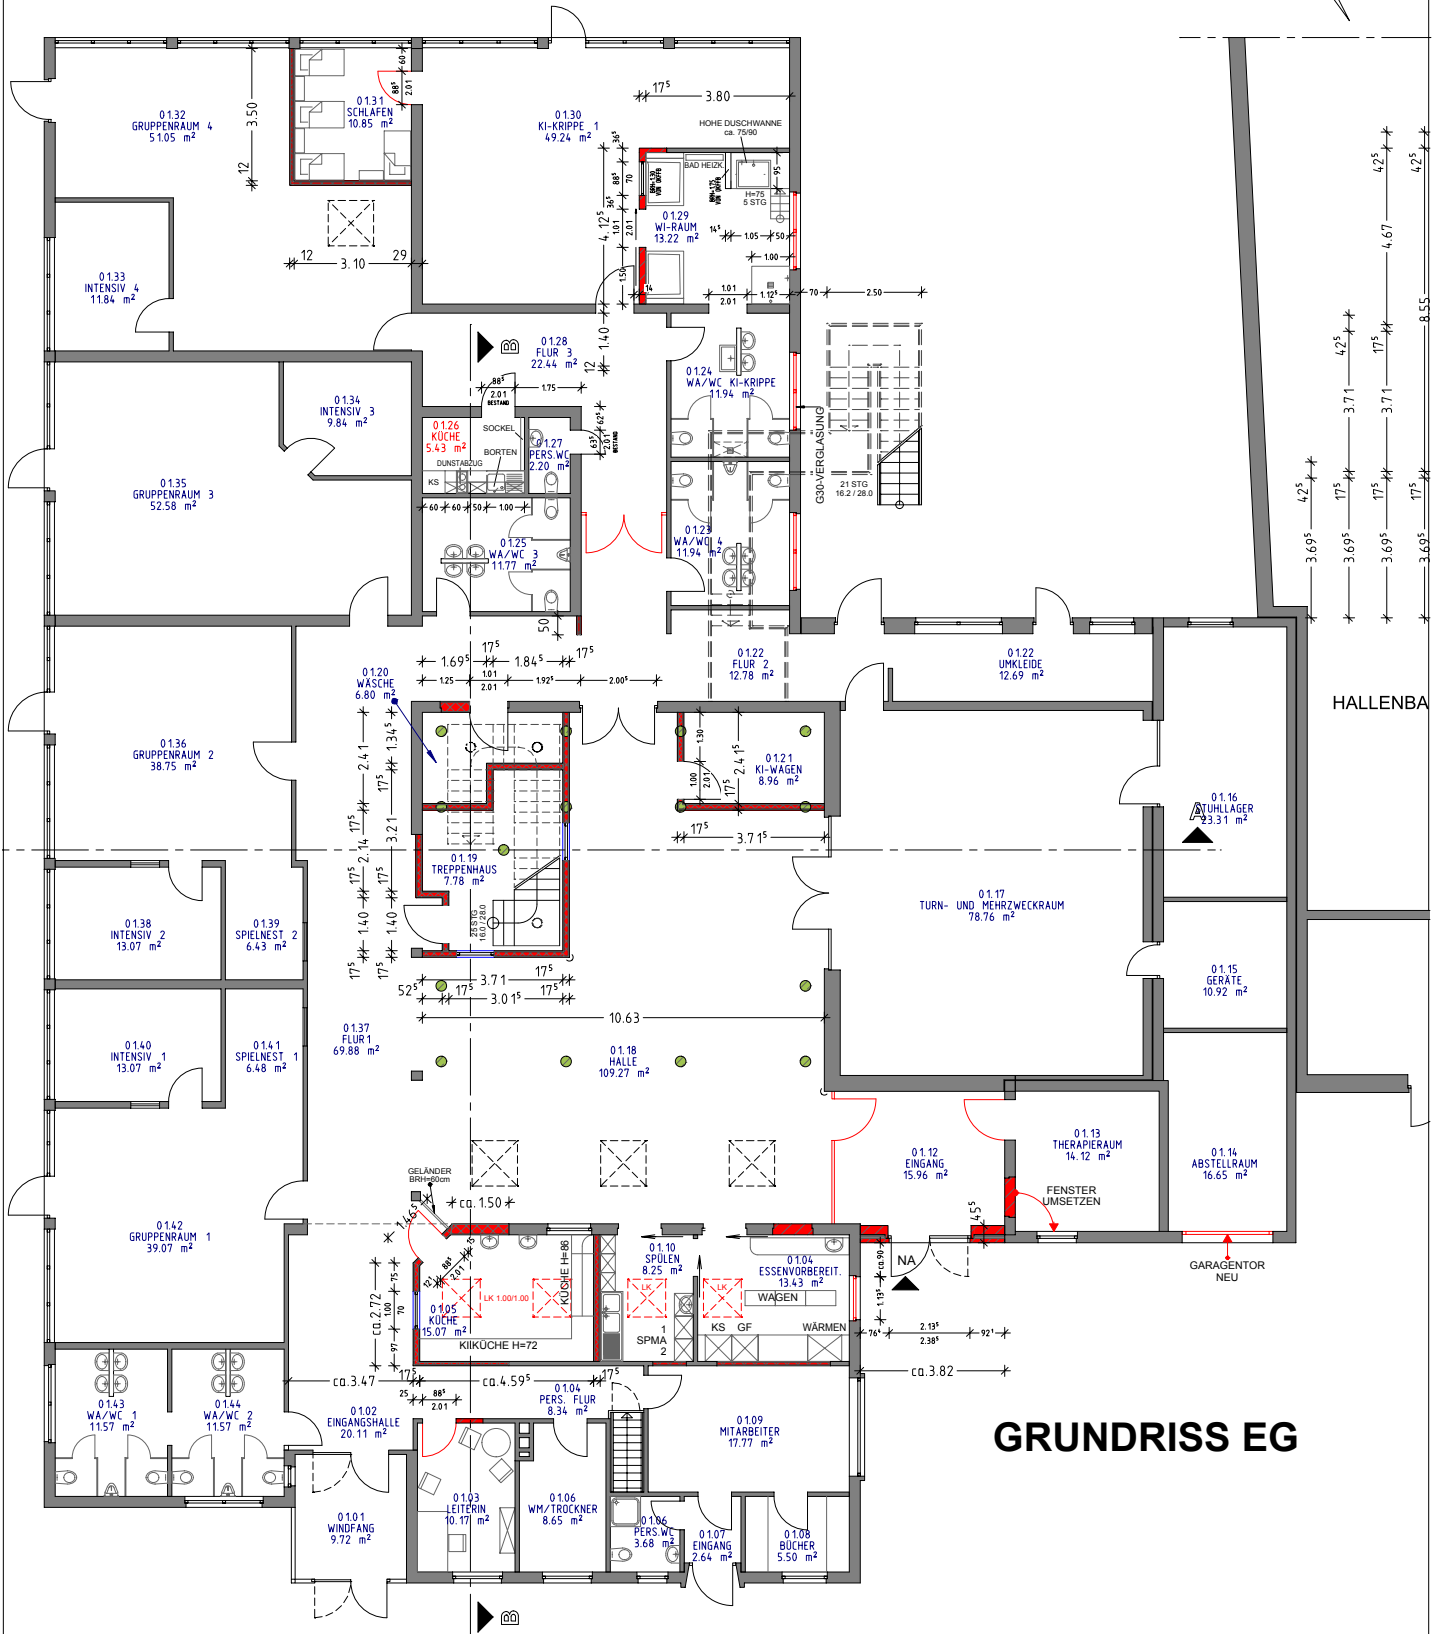

GRUNDRISS EG

Maßstab 1 : 200