

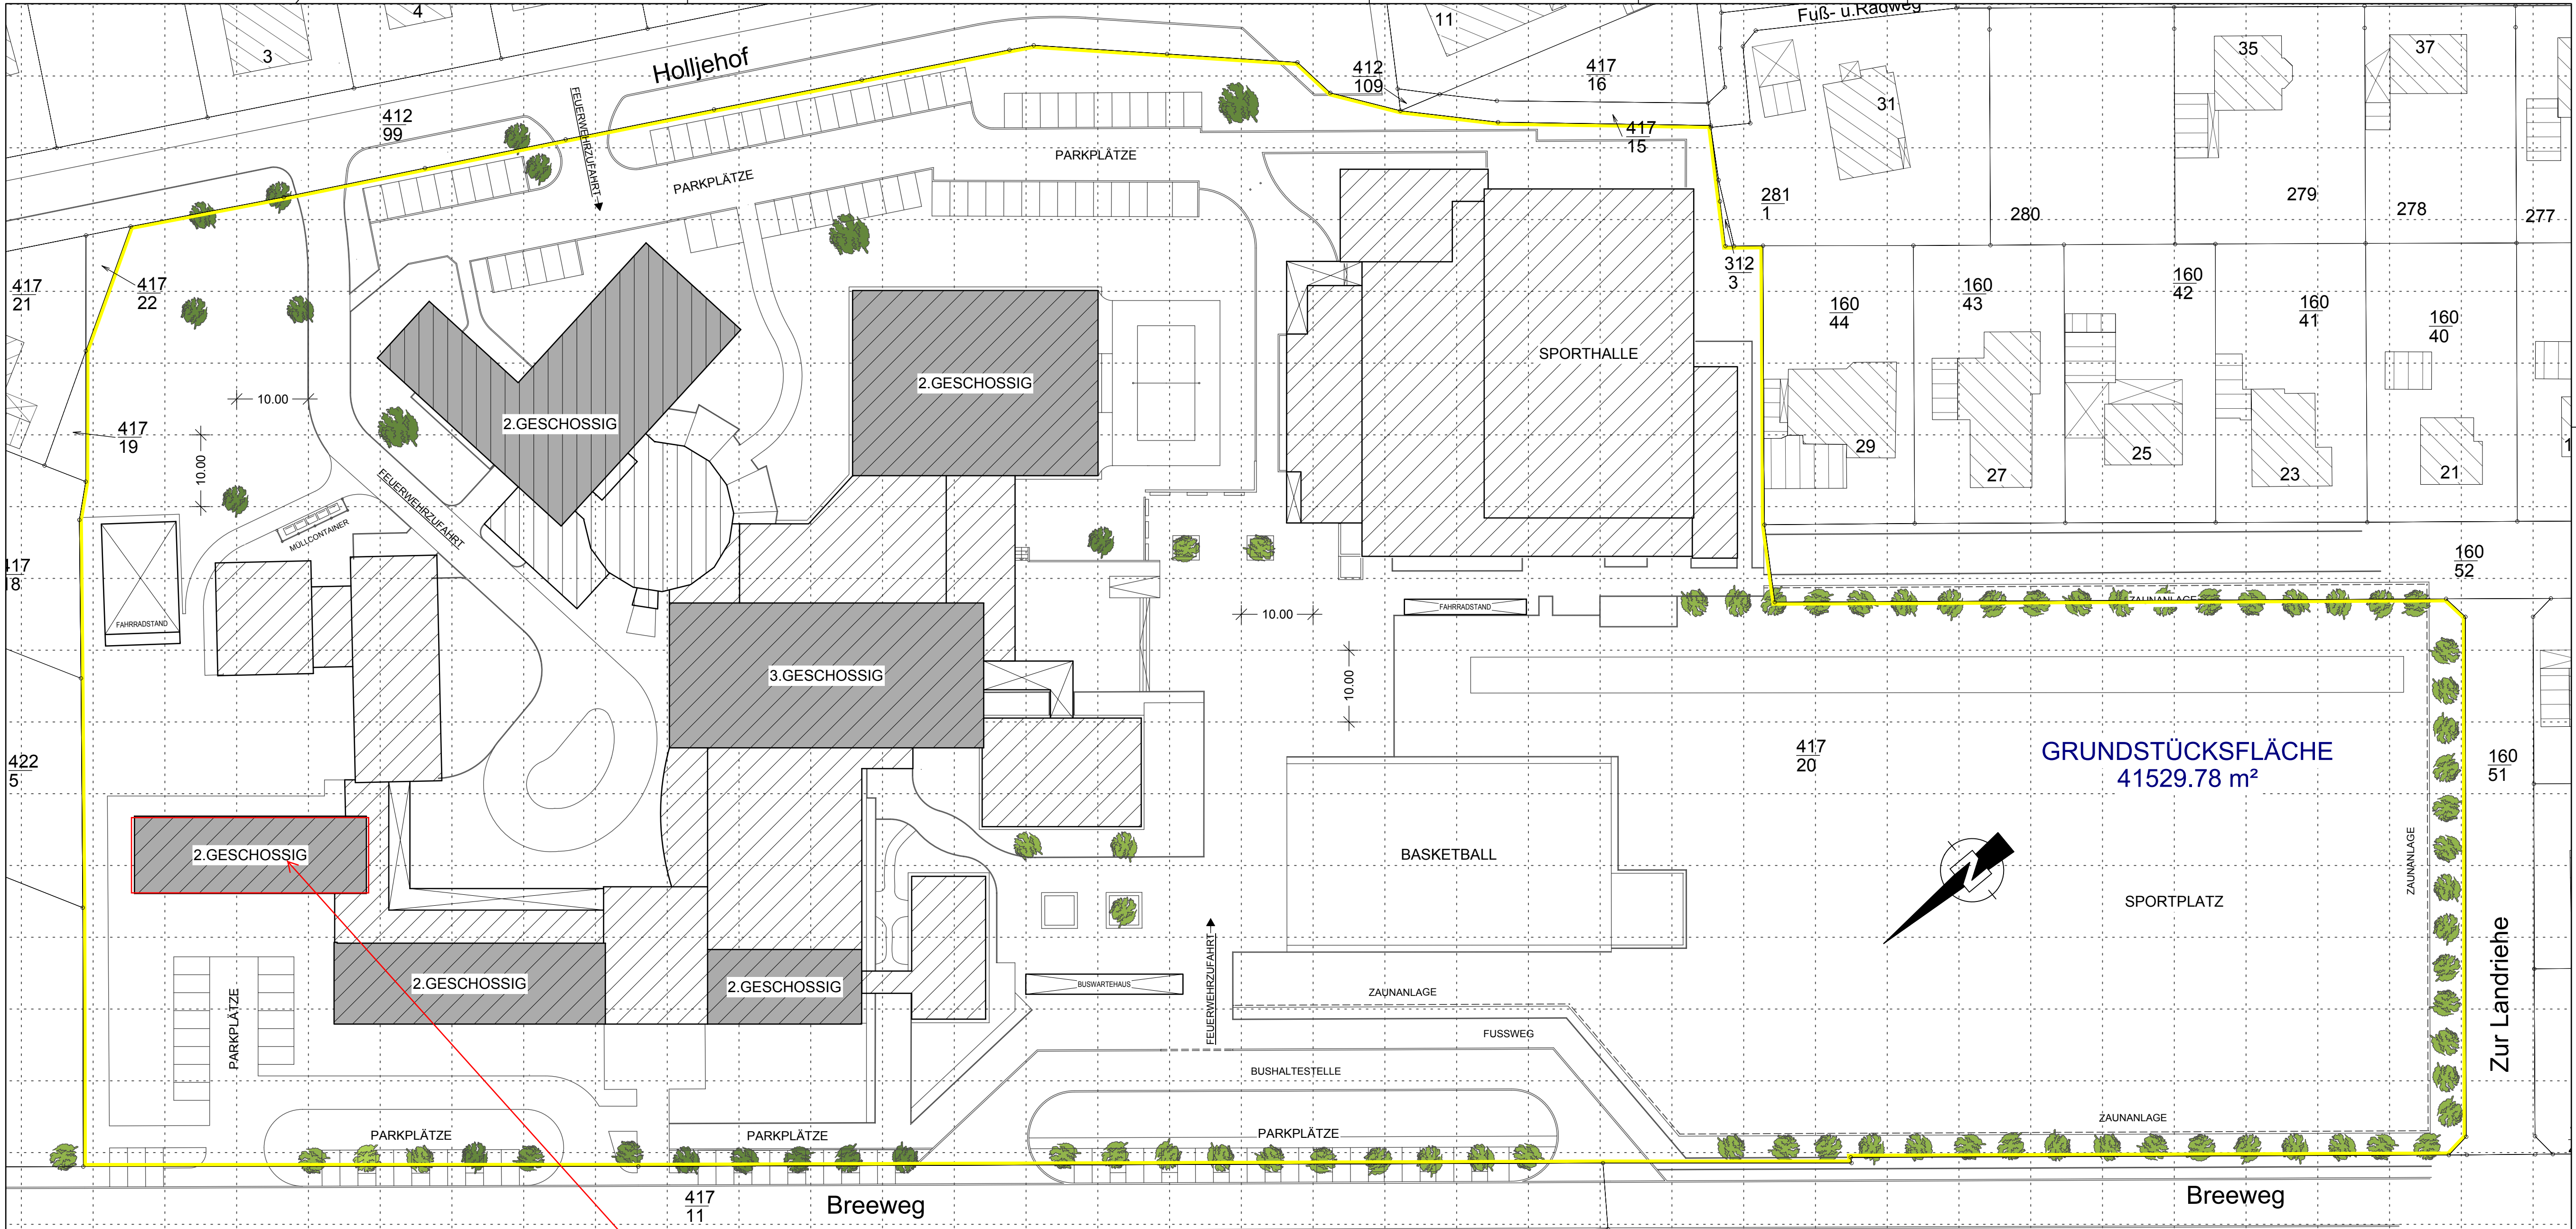
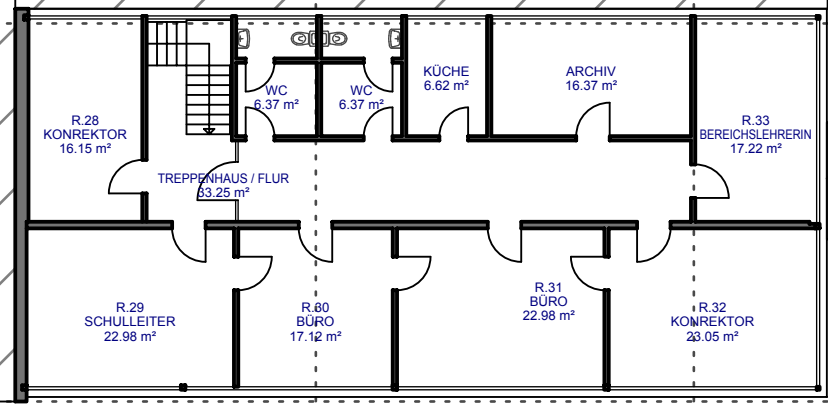
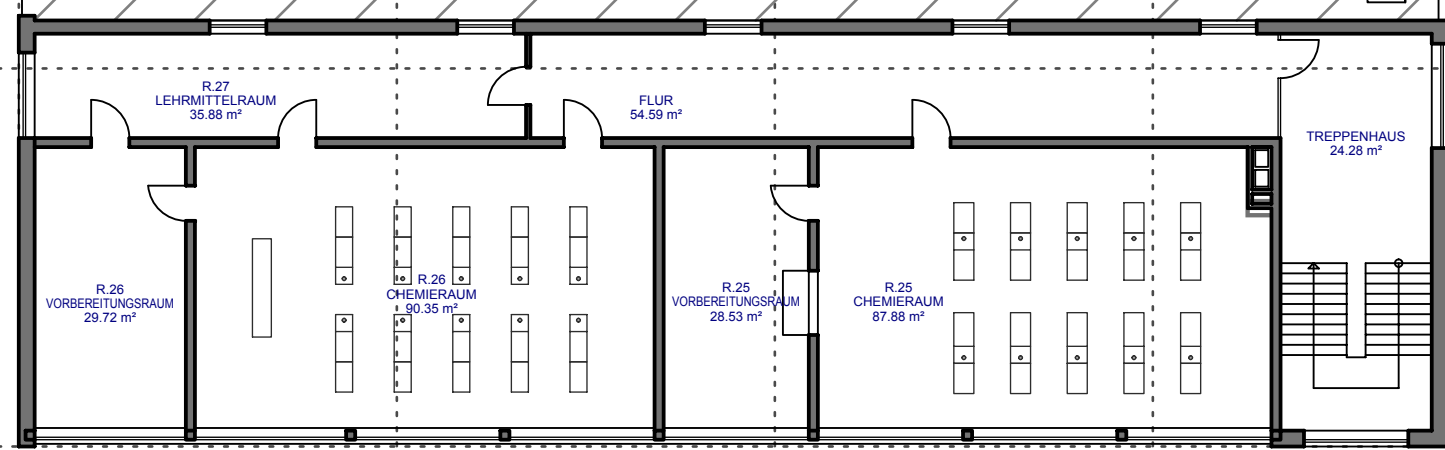
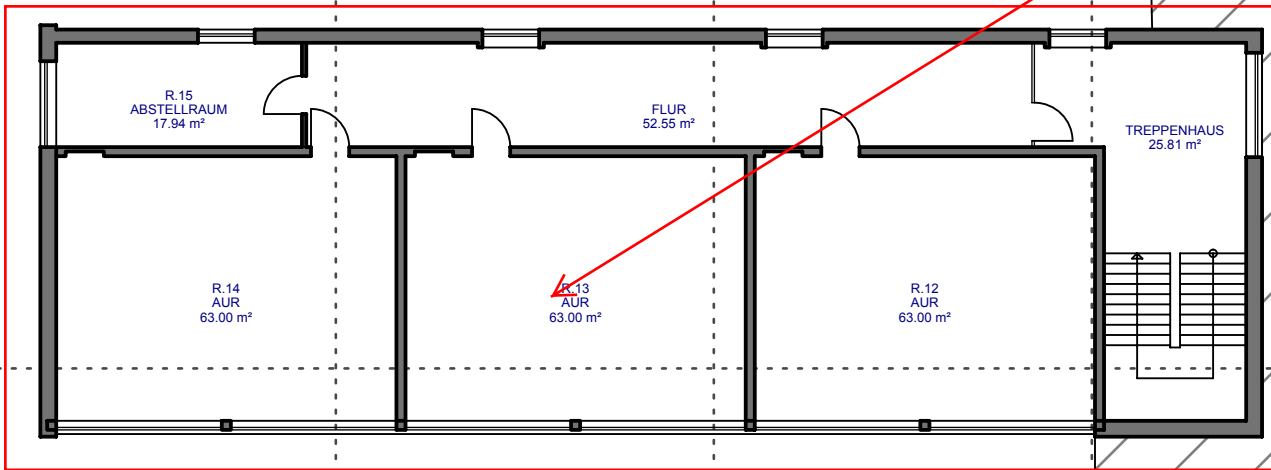


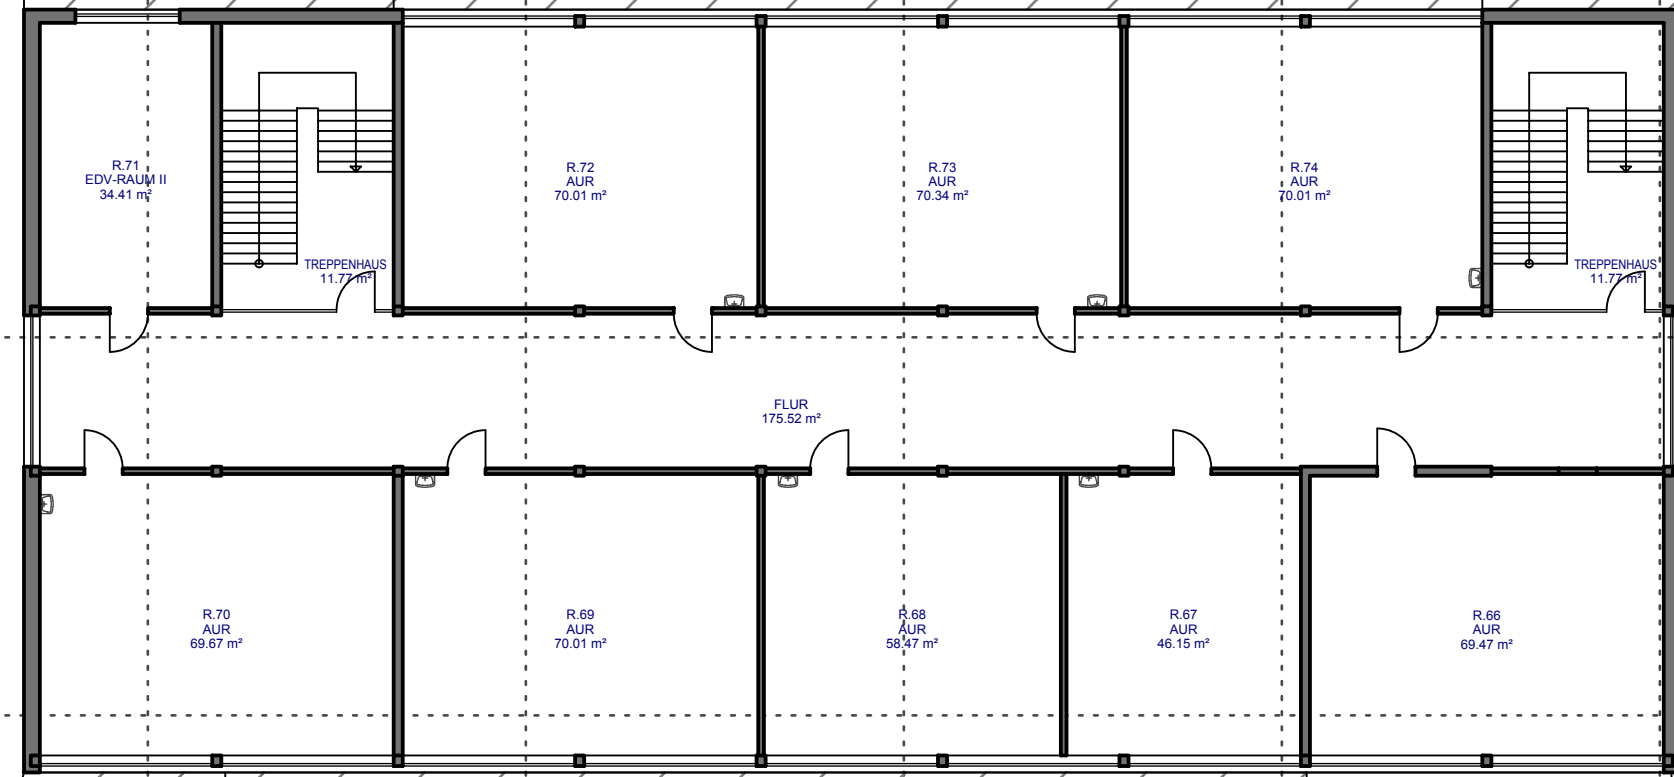

ÜBERSICHTSPLAN DER
HRS EDEWECHT
SCHULGEBÄUDE MIT SPORTHALLE,
AUSSENANLAGEN UND LAGEPLAN
Maßstab 1:500

Teibereichsanierung 2. BA
Obergeschoss

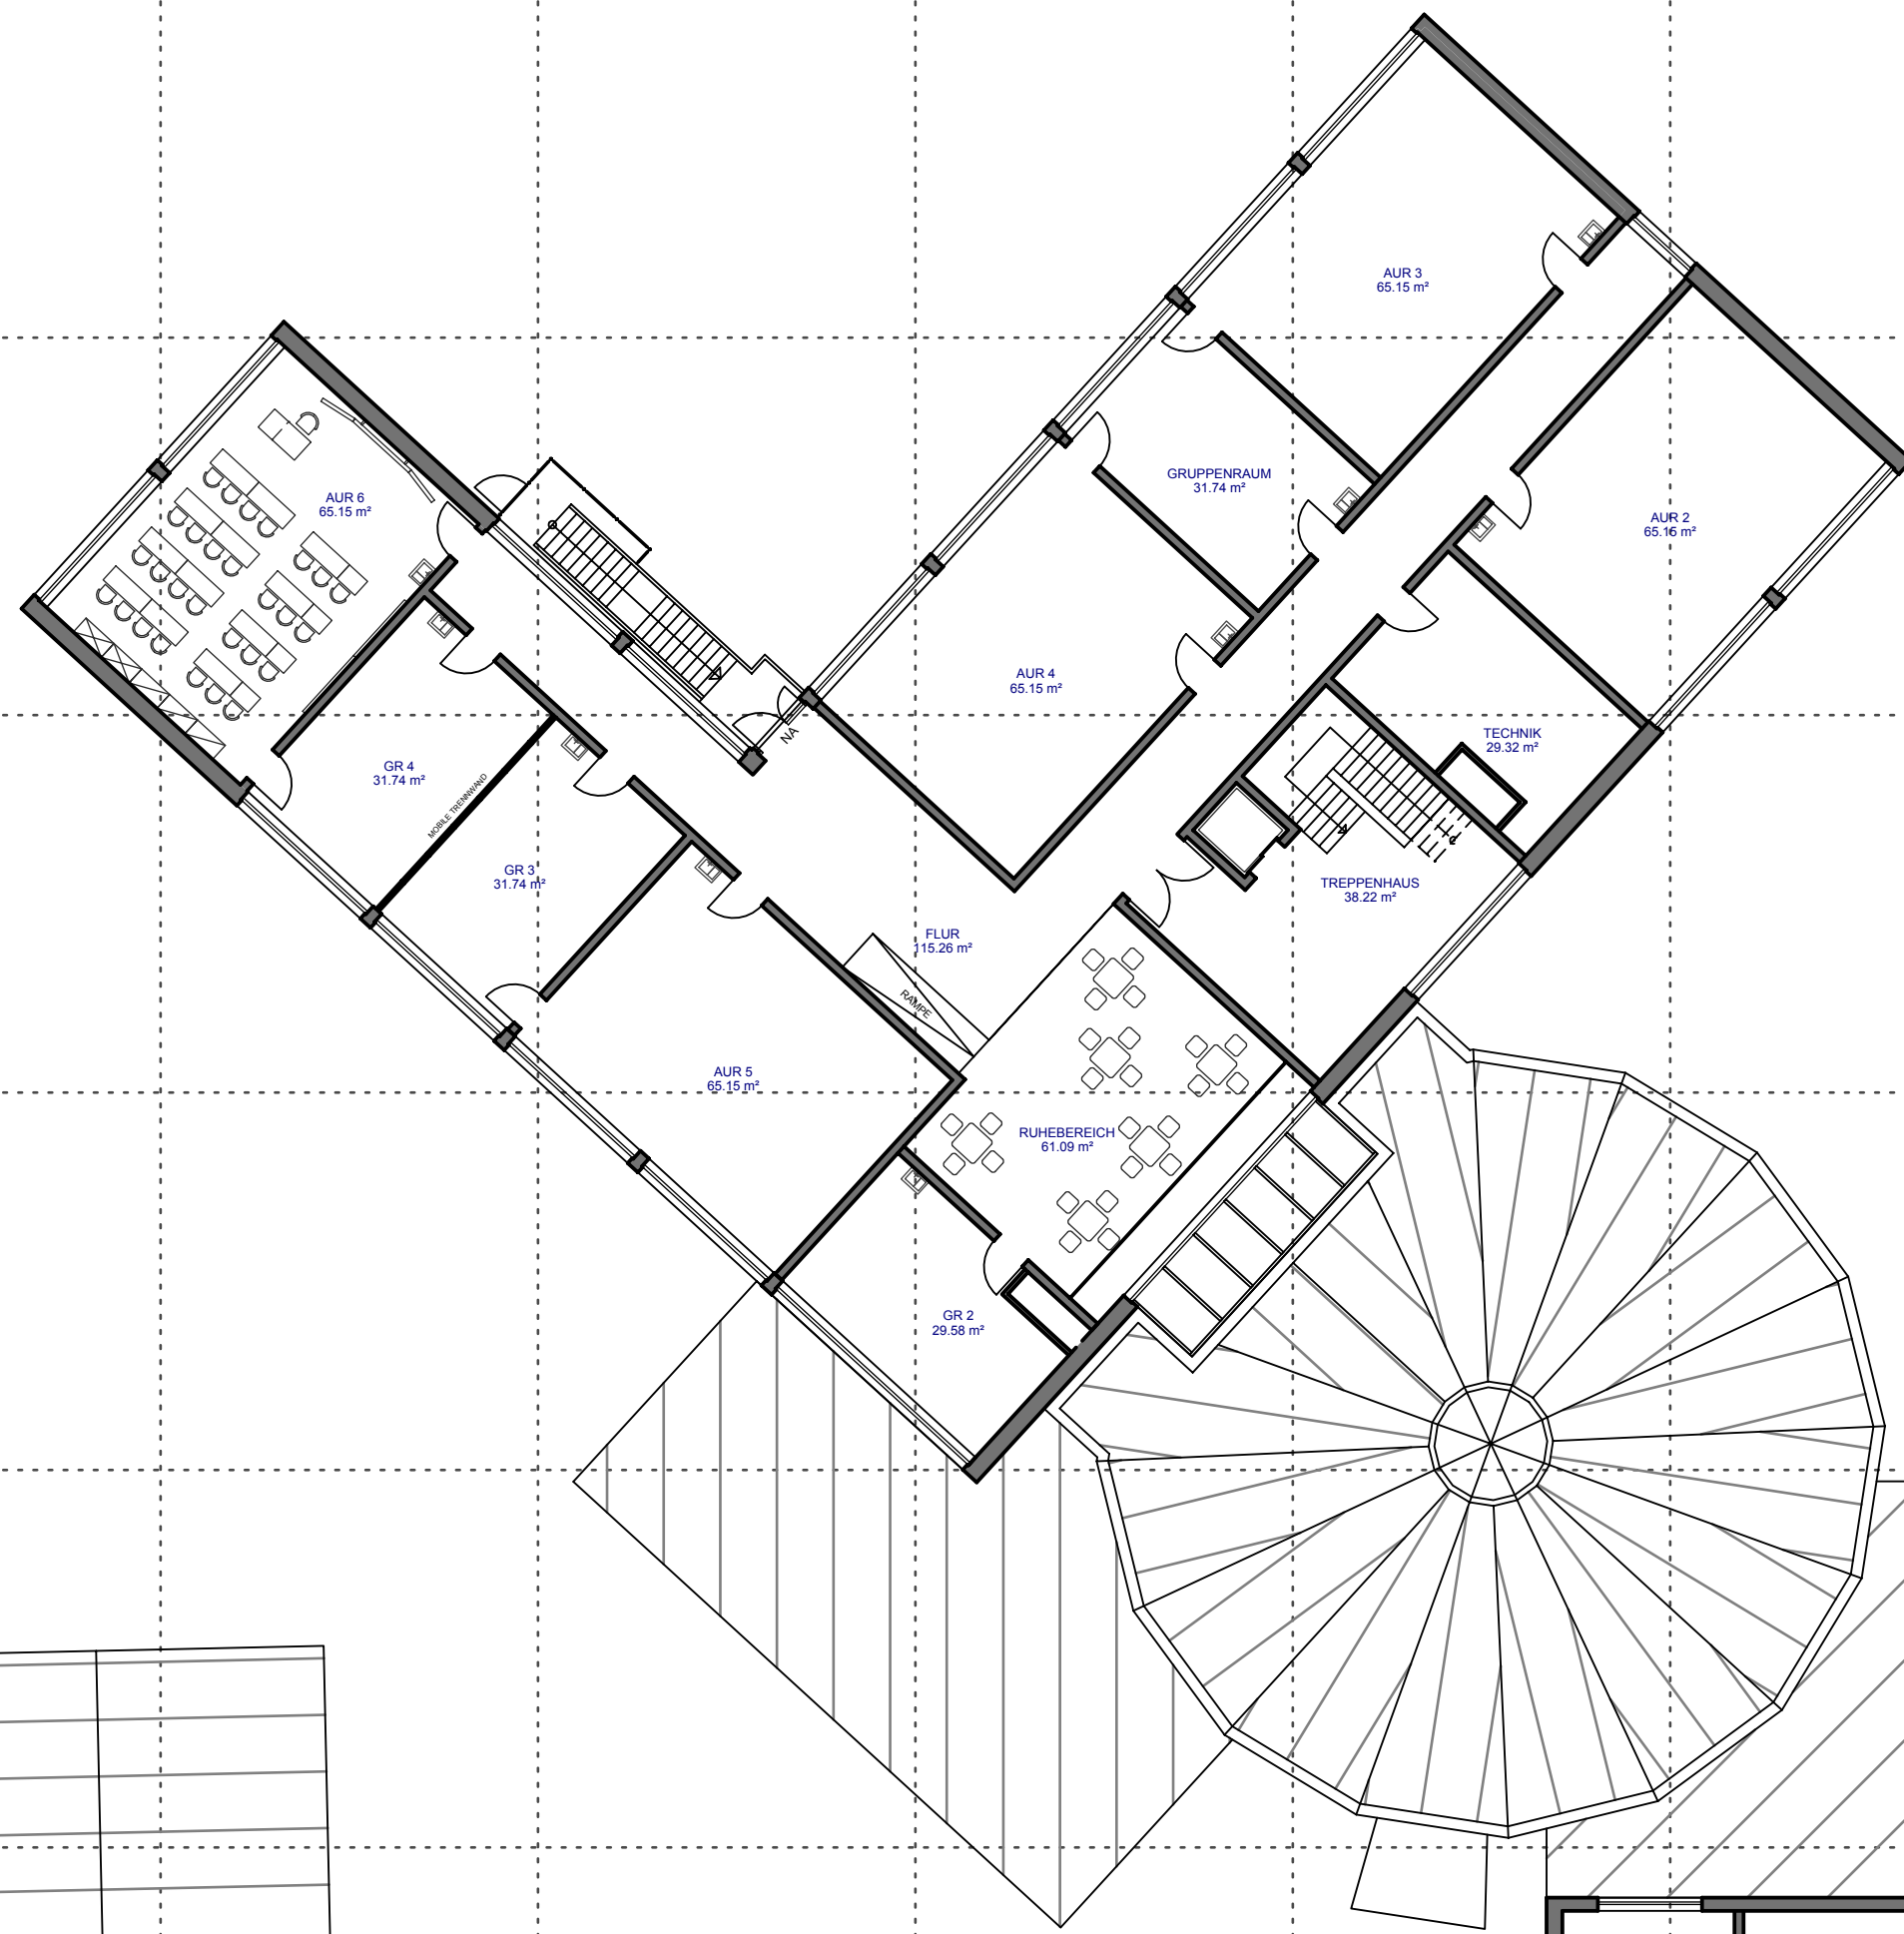

GRUNDRISS 1.OG

$$H/B = 594 / 841 \text{ (0.50m}^2\text{)}$$