


E 433444 m
N 5887267 m

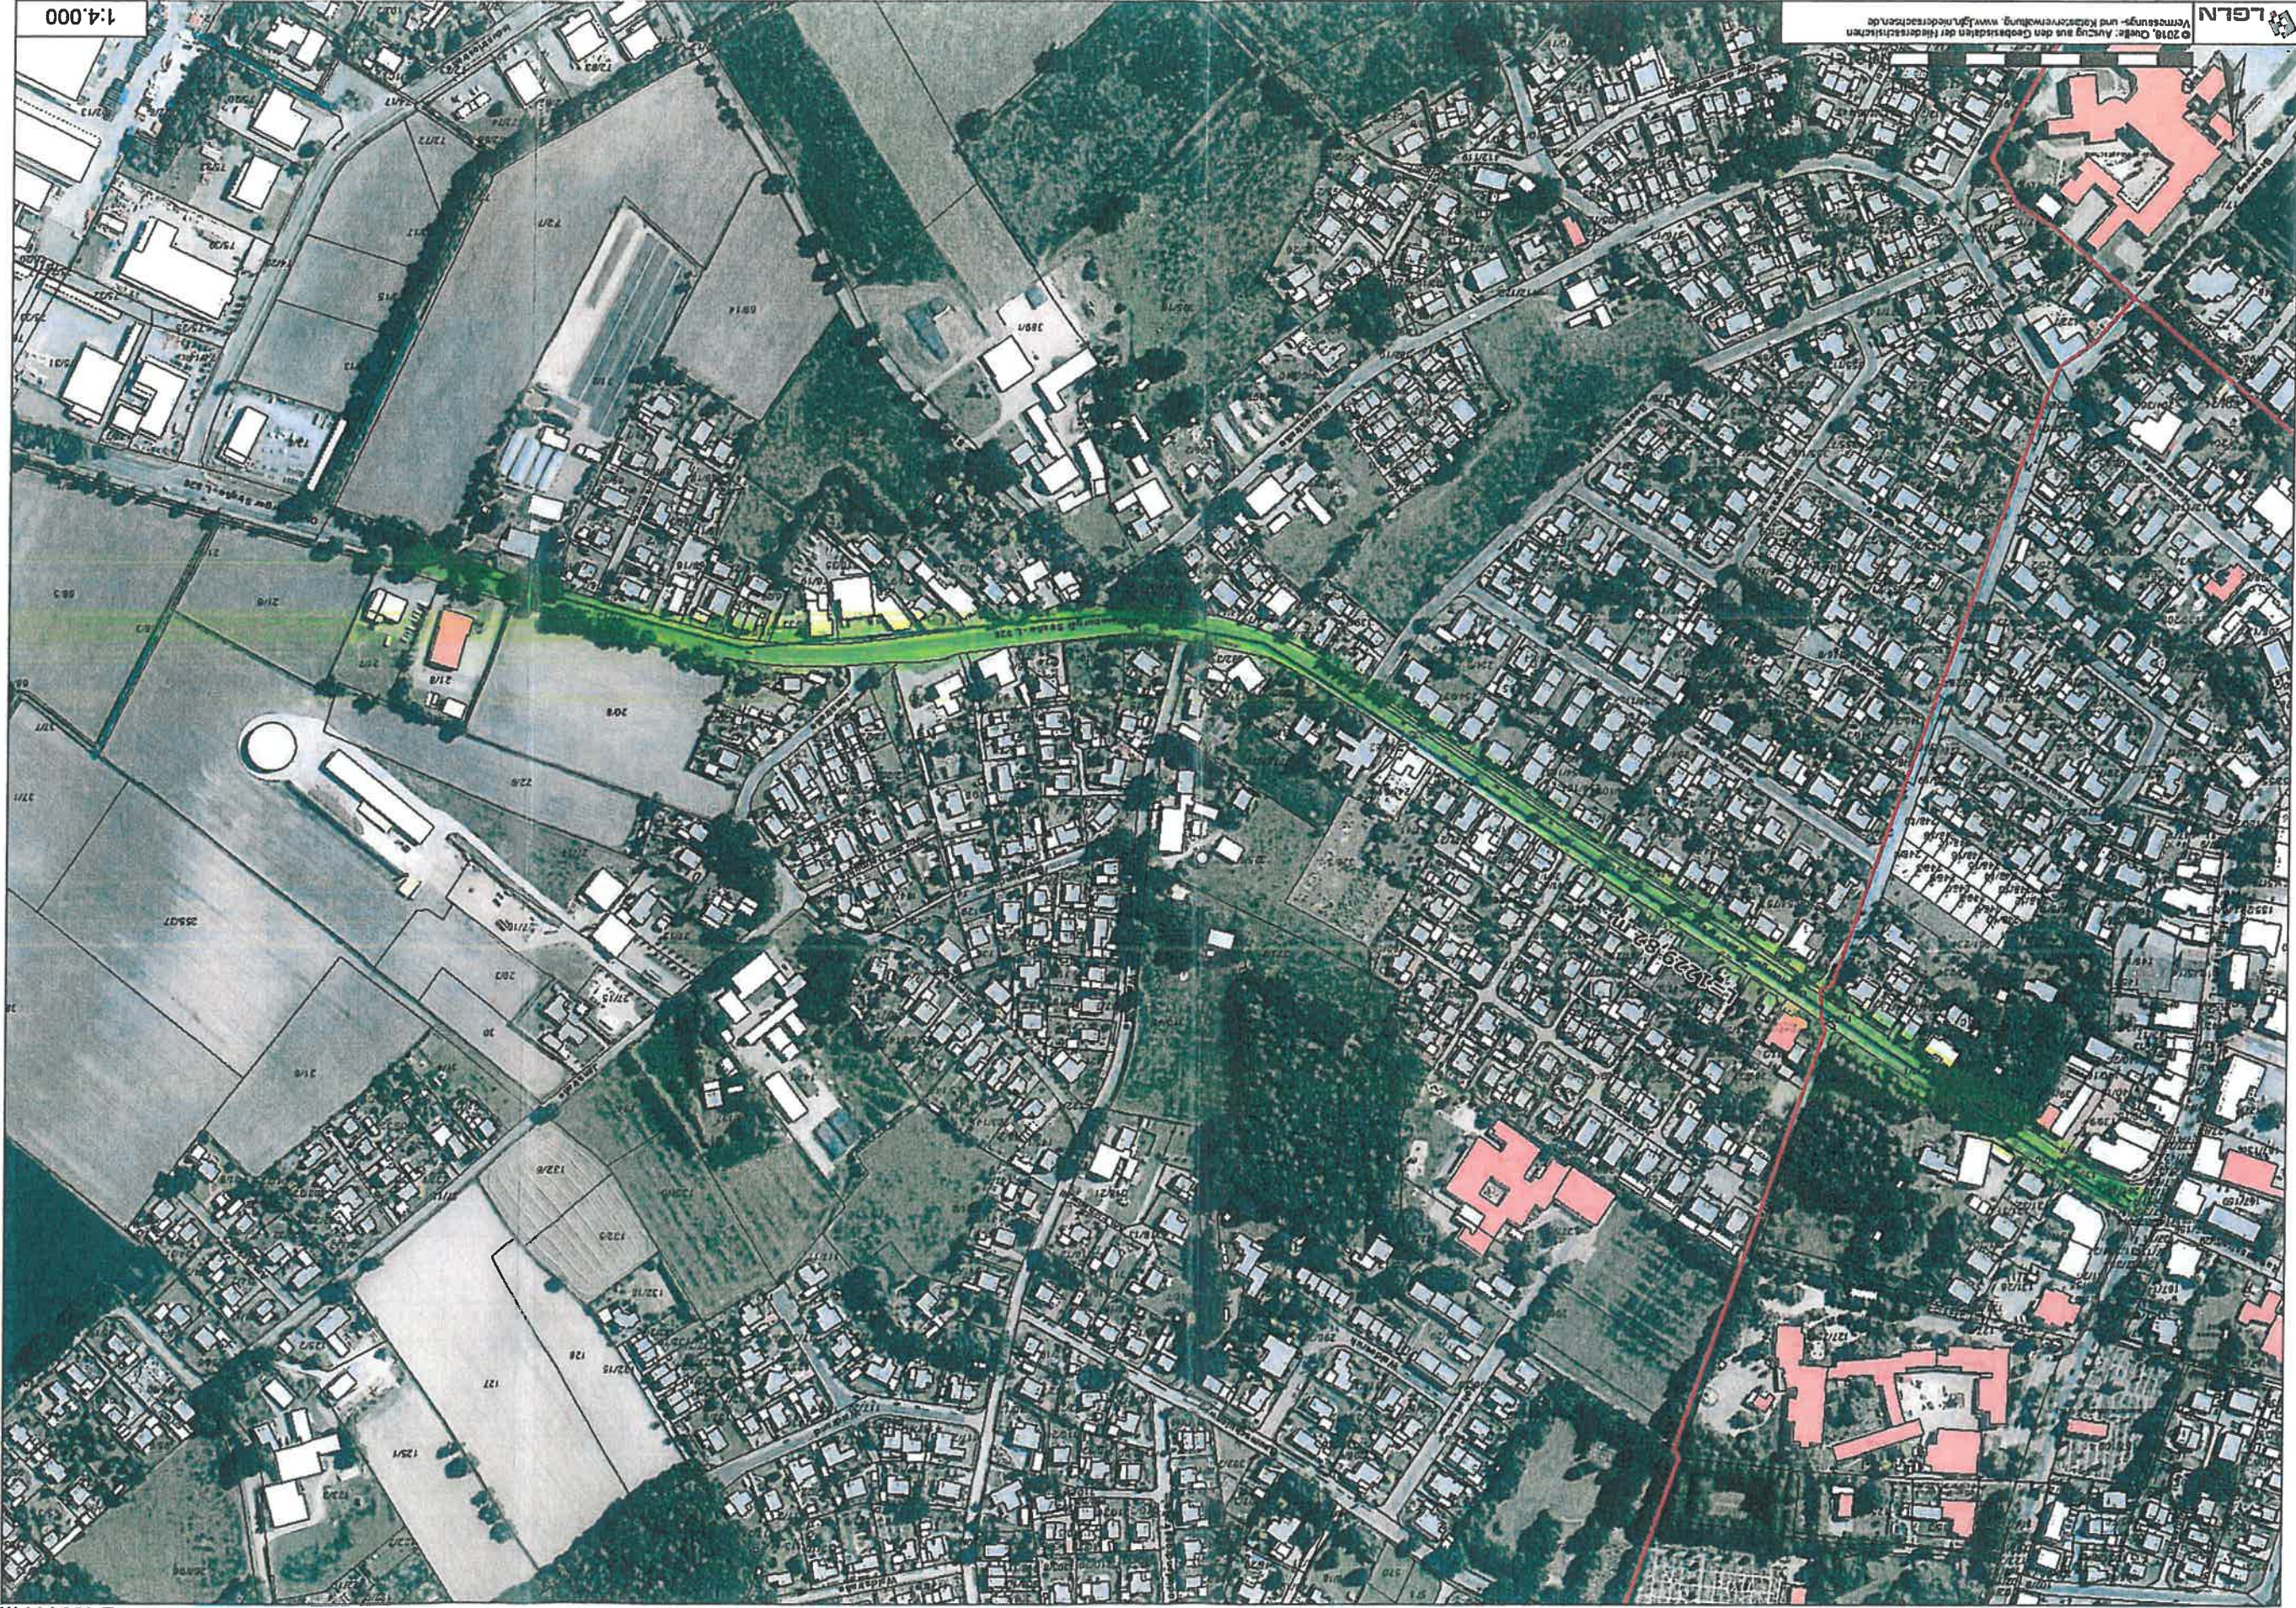

3.1 Lageplan, Maßstab: 1:4000,
Stand: 23.09.2019

E 431946 m
N 5886223 m

© 2018, Quelle: Auszug aus dem Geobasisdaten der Bundesrepublik
Vermessungs- und Katasterverwaltungen, www.bkgm.bund.de