


Aufgestellt: Gemeinde Edewecht, den 2020	Straßenbaubehördlich geprüft: Oldenburg, den 2020
Niedersächsische Landesbehörde für Straßenbau und Verkehr Geschäftsbereich Aurich	

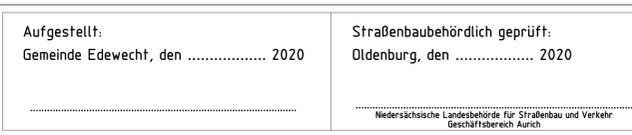

ÄNDERUNGEN	DATUM	NAME	INDEX

Grundlage: Auszug aus den Geobasisdaten der Niedersächsischen Vermessungs- und Katasterverwaltung © 2018 LGLN

URHEBERRECHTE AN ALLEN UNTERLAGEN BLEIBEN DEM PLANVERFASSER, VERVIELFÄLTIGUNGEN UND KOPIEN (AUCH TEILWEISE), SOWIE ZUGÄNGLICHMACHUNG ODER ÜBERLASSUNG AN DRITTE BEDÜRFT DER BESONDEREN GENEHMIGUNG.

BAUVORHABEN
**SANIERUNG L 828
OLDENBURGER STRASSE**

VORABZUG

BAUHERR / AUFTRAGGEBER
GEMEINDE EDEWECHT

PLANINHALT
LAGEPLAN
von St. 0+276 bis 0+486

MASSSTAB
1:250

PROJEKT-NR.	PROJEKTLTG.	BEARBEITUNG	GEPRÜFT	PLANSTAND	BLATT	ANL.-NR.
10729	EITING	SCHMITZ		ENTWURF	3	

PLANBEZEICHNUNG	DATUM	INDEX	INDEX-DATUM
10729_TBA_3_PL_LP_0203	21.09.2020		

PLANVERFASSER
Thalen Consult GmbH
INGENIEURE - ARCHITECTEN - STADTPLANER
Sitz der Gesellschaft: Unwaldstr. 39 26340 Neuenburg Tel: 0 44 52 - 9 16 - 0 Fax: 0 44 52 - 9 16 - 1 01 E-Mail: info@thalen.de
TIEFBAU / INFRASTRUKTUR

LEGENDE

- FAHRBAHN: ASPHALT
- SICHERHEITSSTREIFEN: PFLASTER GRAU
- RADWEG: ASPHALT
- BEGRENZUNGSSTREIFEN: PFLASTER ROT
- GEHWEG: PFLASTER GRAU
- PARKEN: PFLASTER GRAU
- ZUFAHRTEN: PFLASTER GRAU
- TAKTILE LEITEINRICHTUNG
- GRÜNBEET/- STREIFEN
- GEPL. ENTWÄSSERUNG/ 2-STEIN-RINNE
- HOCHBORD ----- ABGESENKTER HOCHBORD
- TIEFBORD ----- ABGESENKTER TIEFBORD
- BELAGSWECHSEL ----- BUSBORD
- VORH/ - GEPL. LEUCHTENSTANDORTE
- VORH/- GEPL. BAUMSTANDORTE
- VORH. HECKE/ BAUM ENTFERNEN BZW. HECKE ZURÜCKSCHNEIDEN

LEGENDE BESTAND

- LAUBBAUM / NADELBAUM
- STRAUCH / BUSCH
- HECKE
- ZAUN
- GEBÄUDE
- LATERNE
- FAHNNENMAST
- ENGANG / EINFAHRT
- LICHTSCHACHT / KELLERFENSTER
- MARKIERUNGSPUNKT
- GAS, WASSER, ÖL
- STÄHRORHMAST / PÖLLER
- AMPEL
- VERKEHRSSCHILDER
- KAMSTEIN
- SCHWACHDECKEL ALLGEM.
- KANALDECKEL
- STRASSENABLAUF
- HOLZMAST ELEKTRO/ TELEFON
- ANDRESKREUZ / BLINKLICHT
- BAKE
- WASSERSCHIEBER
- HYDRANT / OBERFLURHYDRANT
- SCHIEBER ALLEGENE
- GAS / SCHIEBER / MERKSTEIN
- SCHALTKASTEN
- GAS, ELEKTRO, TELEKOM
- BETONMAST / GITTERMAST
- PARKBANK / MÜLLERIMER
- PFLEILER
- KABELSCHACHT / MERKSTEIN
- SCHRANKE

Projekt: 10729_Planlage_LAGEPLAN_Medienbau_1250_Plan_210920_Plan - 8.414
 C:\Gis\10729\proj\10729\plan\10729_Plan_210920_Plan - 0.392.mxd
 228/31