

Projekt: 10729_Planlage_LAGE-4.FLT_Meldung_1250_Plan_210920 - FIS - 8.414
 CAD: \\log-001\cor\CARDBA\10729_Bort_250-4_Fische_132.0 - 257 cm - 0.392 m²
 Blatt 3 Blatt 4

Oldenburger Straße

Beethovenstraße

LEGENDE

- FAHRBAHN: ASPHALT
- SICHERHEITSSTREIFEN: PFLASTER GRAU
- RADWEG: ASPHALT
- BEGRENZUNGSTREIFEN: PFLASTER ROT
- GEHWEG: PFLASTER GRAU
- PARKEN: PFLASTER GRAU
- ZUFAHRTEN: PFLASTER GRAU
- TAKTILE LEITEINRICHTUNG
- GRÜNBEET/- STREIFEN
- GEPL. ENTWÄSSERUNG/ 2-STEIN-RINNE
- HOCHBORD ----- ABGESENKTER HOCHBORD
- TIEFBORD ----- ABGESENKTER TIEFBORD
- BELAGSWECHSEL ----- BUSBORD
- VORH/ - GEPL. LEUCHTENSTANDORTE
- VORH/- GEPL. BAUMSTANDORTE
- VORH. HECKE/ BAUM ENTFERNEN BZW. HECKE ZURÜCKSCHNEIDEN

LEGENDE BESTAND


- LAUBBAUM / NADELBAUM
- STRAUCH / BUSCH
- HECKE
- ZAUN
- GEBÄUDE
- LATERNE
- FAHNNENMAST
- EINGANG / ENFAHRT
- LICHTSCHACHT / KELLERFENSTER
- MARKIERUNGSPFÄHLE
- GAS, WASSER, ÖL
- STAHLROHMMAST / POLLER
- AMPEL
- VERKEHRSSCHILDER
- KIM-STEN
- SCHACHTDECKEL/LALGEM.
- KANALDECKEL
- STRASSENLAUF
- HOLZMAST
- ELEKTRO / TELEFON
- ANDERASKREUZ / BLINKLICHT
- BAKE
- WASSERSCHIEBER
- HYDRANT / OBERFLURHYDRANT
- SCHIEBER ALLGEMEIN
- GAS / SCHIEBER / MERKSTEIN
- SCHALTSTEIN
- GAS, ELEKTRO, TELEKOM
- BETONMAST / GITTERMAST
- PARKBANK / MÜLLEIMER
- PFLEILER
- KABELSCHACHT / MERKSTEIN
- SCHRANKE

ÄNDERUNGEN	DATUM	NAME	INDEX

Aufgestellt:
Gemeinde Edewecht, den 2020

Straßenbaubehördlich geprüft:
Oldenburg, den 2020

Niedersächsische Landesbehörde für Straßenbau und Verkehr
Geschäftsbereich Aurich

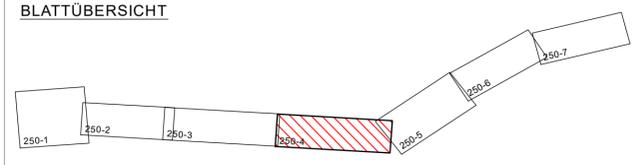

Grundlage: Auszug aus den Geobasisdaten der Niedersächsischen Vermessungs- und Katasterverwaltung © 2018 LGLN

URHERBERRECHTE AN ALLEN UNTERLAGEN BLEIBEN DEM PLANVERFASSER. VERVIELFÄLTIGUNGEN UND KOPIEN (AUCH TEILWEISE), SOWIE ZUGÄNGLICHMACHUNG ODER ÜBERLASSUNG AN DRITTE BEDÜRFT DER BESONDEREN GENEHMIGUNG.

BAUVORHABEN
**SANIERUNG L 828
OLDENBURGER STRASSE**

BAUHERR / AUFTRAGGEBER
GEMEINDE EDEWECHT

VORABZUG

PLANINHALT
LAGEPLAN
von St. 0+486 bis 0+710

MASSSTAB
1:250

PROJEKT-NR.	PROJEKTLTG.	BEARBEITUNG	GEPRÜFT	PLANSTAND	BLATT	ANL.-NR.
10729	EITING	SCHMITZ		ENTWURF	4	

PLANBEZEICHNUNG	DATUM	INDEX	INDEX-DATUM
10729_TBA_3_PL_LP_0204	21.09.2020		

PLANVERFASSER

Thalen Consult GmbH
INGENIEURE - ARCHITECTEN - STADTPLANER
Sitz der Gesellschaft: Unwaldstr. 39 26340 Neuenburg Tel: 0 44 52 - 9 16 - 0 Fax: 0 44 52 - 9 16 - 1 01 E-Mail: info@thalen.de

TIEFBAU / INFRASTRUKTUR