


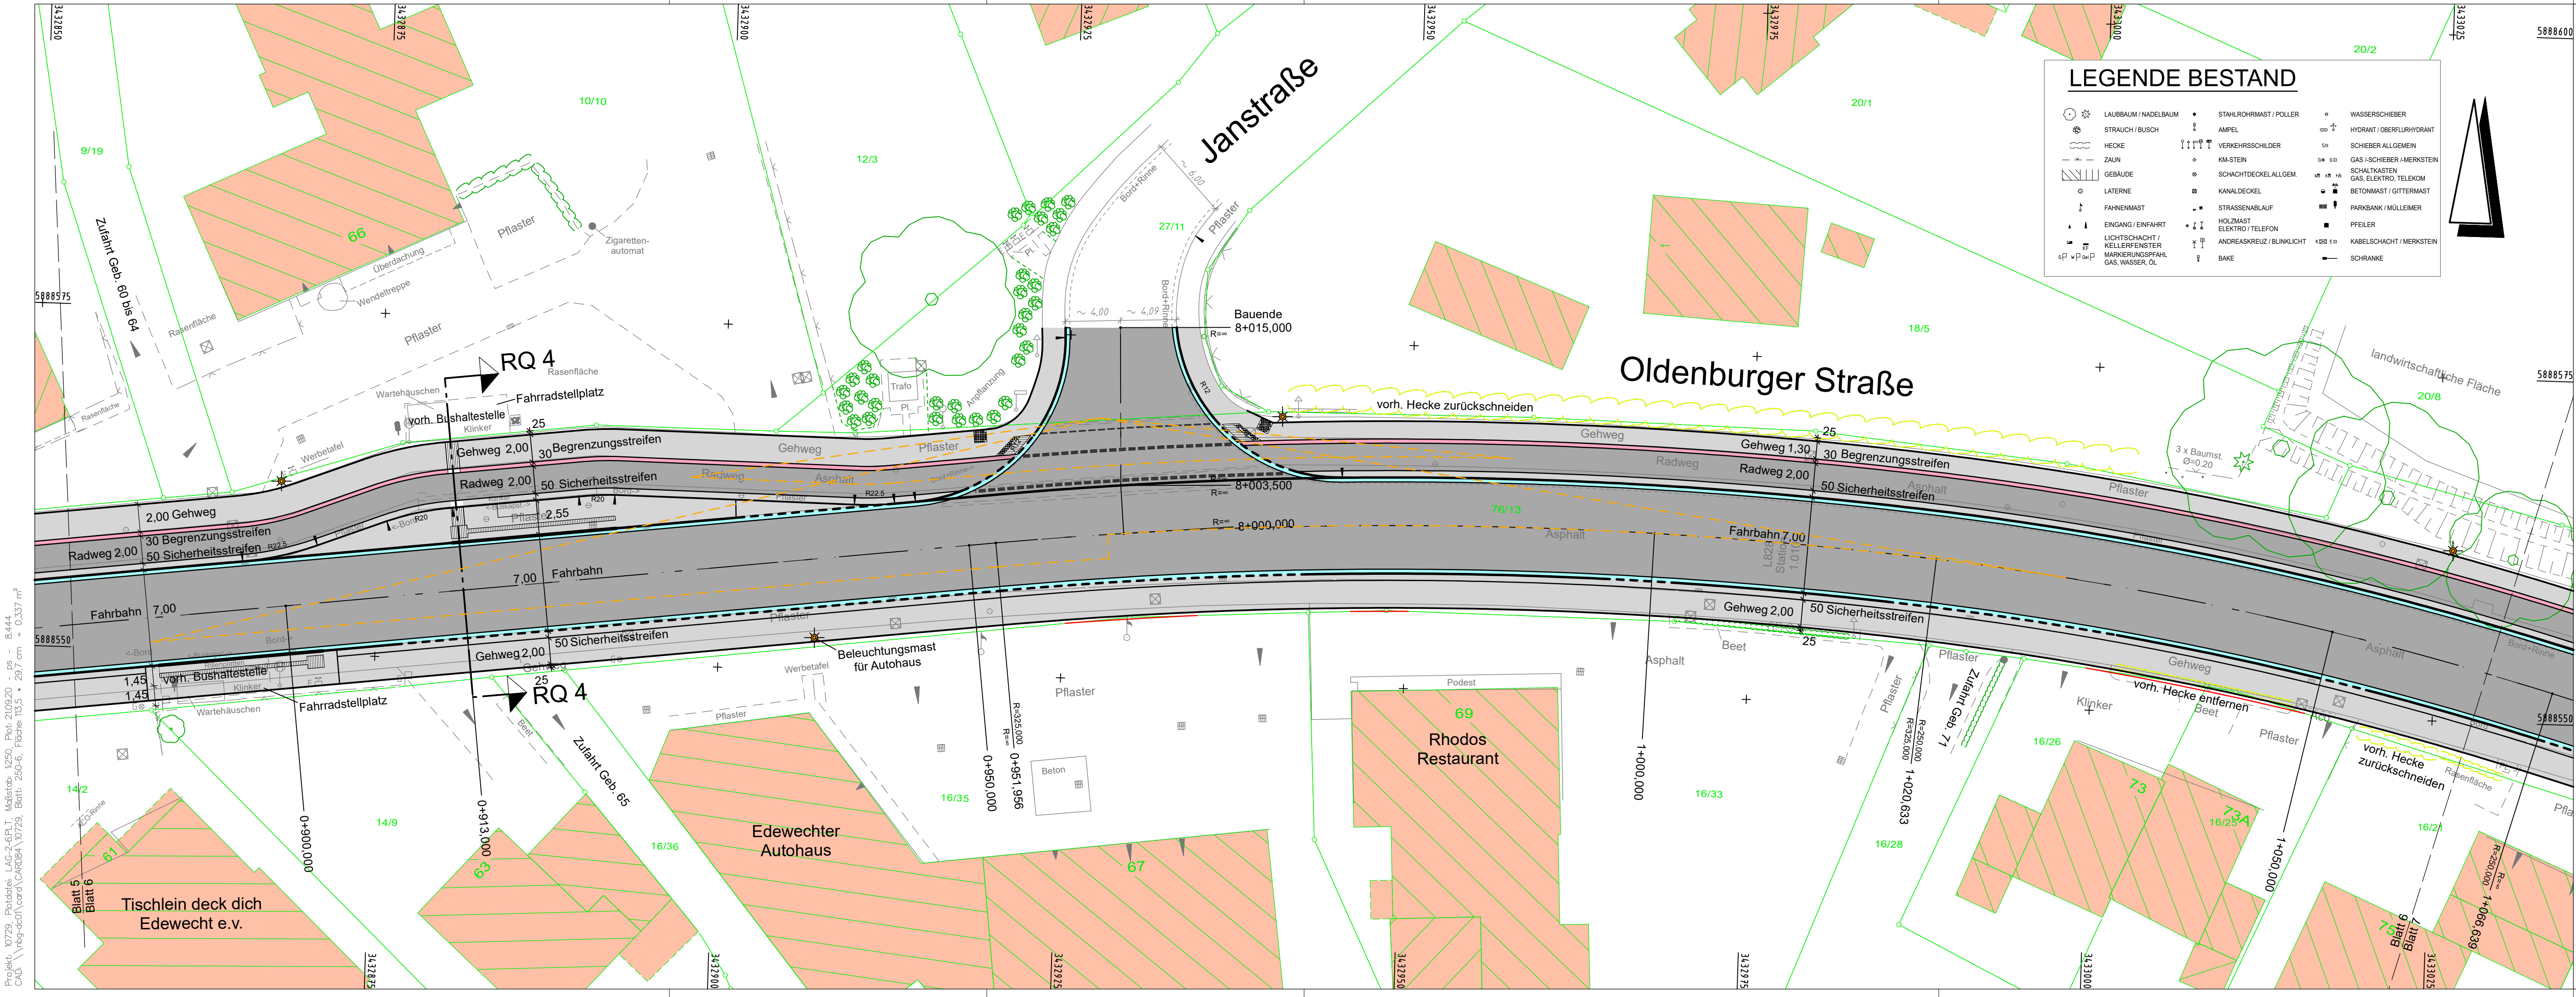


| LEGENDE BESTAND |                                      |  |                            |
|-----------------|--------------------------------------|--|----------------------------|
|                 | LAUBBAUM / NADELBAUM                 |  | STAHLROHMAST / POLLER      |
|                 | STRAUCH / BUSCH                      |  | AMPEL                      |
|                 | HECKE                                |  | VERKEHRSSCHILDER           |
|                 | ZAUN                                 |  | KM-STEIN                   |
|                 | GEBÄUDE                              |  | SCHACHTDECKEL ALLGEM.      |
|                 | LATERNE                              |  | KANALDECKEL                |
|                 | FAHNRNMAST                           |  | STRASSENABLAUF             |
|                 | EINGANG / EINFAHRT                   |  | HOLZMAST                   |
|                 | LICHTSCHACHT / KELLERFENSTER         |  | ELEKTRO / TELEFON          |
|                 | MARKIERUNGSPFÄHL                     |  | ANDREASKREUZ / BLINKLICHT  |
|                 | GAS, WASSER, OL                      |  | BAKE                       |
|                 | WASSERSCHIEBER                       |  | HYDRANT / OBERFLURHYDRANT  |
|                 | SCHIEBER ALLGEMEIN                   |  | GAS / SCHIEBER / MERKSTEIN |
|                 | SCHALTKASTEN / GKS, ELEKTRO, TELEKOM |  | BETONMAST / GITTERMAST     |
|                 | PARKBANK / MÜLLEIMER                 |  | PFIEILER                   |
|                 | KABELSCHACHT / MERKSTEIN             |  | SCHRANKE                   |

### LEGENDE

- FAHRBAHN: ASPHALT
- SICHERHEITSSTREIFEN: PFLASTER GRAU
- RADWEG: ASPHALT
- BEGRENZUNGSSTREIFEN: PFLASTER ROT
- GEHWEG: PFLASTER GRAU
- PARKEN: PFLASTER GRAU
- ZUFAHRTEN: PFLASTER GRAU
- TAKTILE LEITEINRICHTUNG
- GRÜNBEET/- STREIFEN
- GEPL. ENTWÄSSERUNG/ 2-STEIN-RINNE
- HOCHBORD
- TIEFBORD
- BELAGSWECHSEL
- BUSBORD
- VORH/ - GEPL. LEUCHTENSTANDORTE
- VORH/- GEPL. BAUMSTANDORTE
- VORH. HECKE/ BAUM ENTFERNEN BZW. HECKE ZURÜCKSCHNEIDEN
- ABGESENKTER HOCHBORD
- ABGESENKTER TIEFBORD

|                                                   |                                                                                      |
|---------------------------------------------------|--------------------------------------------------------------------------------------|
| Aufgestellt:<br>Gemeinde Edewecht, den ..... 2020 | Straßenbaubehörlich geprüft:<br>Oldenburg, den ..... 2020                            |
|                                                   | Niedersächsische Landesbehörde für Straßenbau und Verkehr<br>Geschäftsbereich Aurich |

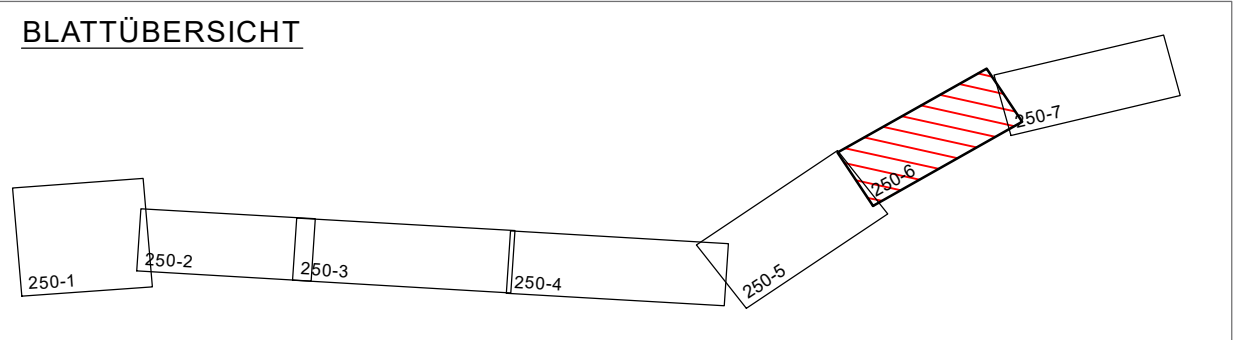

Grundlage: Auszug aus den Geobasisdaten der Niedersächsischen Vermessungs- und Katasterverwaltung © 2018 LGLN

URHEBERRECHTE AN ALLEN UNTERLAGEN BLEIBEN DEM PLANVERFASSER. VERVIELFÄLTIGUNGEN UND KOPIEN (AUCH TEILWEISE), SOWIE ZUGÄNGLICHMACHUNG ODER ÜBERLASSUNG AN DRITTE BEDÜRFEN DER BESONDEREN GENEHMIGUNG.

BAUVORHABEN

**SANIERUNG L 828  
OLDENBURGER STRASSE**

BAUHERR / AUFTRAGGEBER  
**GEMEINDE EDEWECHT**

**VORABZUG**

PLANINHALT

**LAGEPLAN**  
von St. 0+885 bis 1+063

MASSSTAB  
**1:250**

| PROJEKT-NR. | PROJEKTLTG. | BEARBEITUNG | GEPRÜFT | PLANSTAND | BLATT | ANL.-NR. |
|-------------|-------------|-------------|---------|-----------|-------|----------|
| 10729       | EITING      | SCHMITZ     |         | ENTWURF   | 6     |          |

| PLANBEZEICHNUNG        | DATUM      | INDEX | INDEX-DATUM |
|------------------------|------------|-------|-------------|
| 10729_TBA_3_PL_LP_0206 | 21.09.2020 |       |             |

PLANVERFASSER

**Thalen Consult GmbH**  
Sitz der Gesellschaft: Urwaldstr. 39 26340 Neuenburg Tel: 0 44 52 - 9 16 - 0 Fax: 0 44 52 - 9 16 - 1 01 E-Mail: info@thalen.de

INGENIEURE - ARCHITEKTEN - STADTPLANER  
TIEFBAU / INFRASTRUKTUR

Projekt: 10729, Folienname: LAGEPLAN, Maßstab: 1:250, Plot: 21.09.2020, ps - 8444, CA: \\reg-6501\card\card\10729\, Blatt: 250-3, Maße: 10,5 x 29,7 cm = 0,337 m²