


F:\Edewecht_Gemeinde_E08\K-E08-KAN-13 Erschließung BG Nr. 105 in Edewecht-Husbäke\2. Planunterlagen\2.3 Entwurfs- und Genehmigungsplan-2022.03.10.dwg

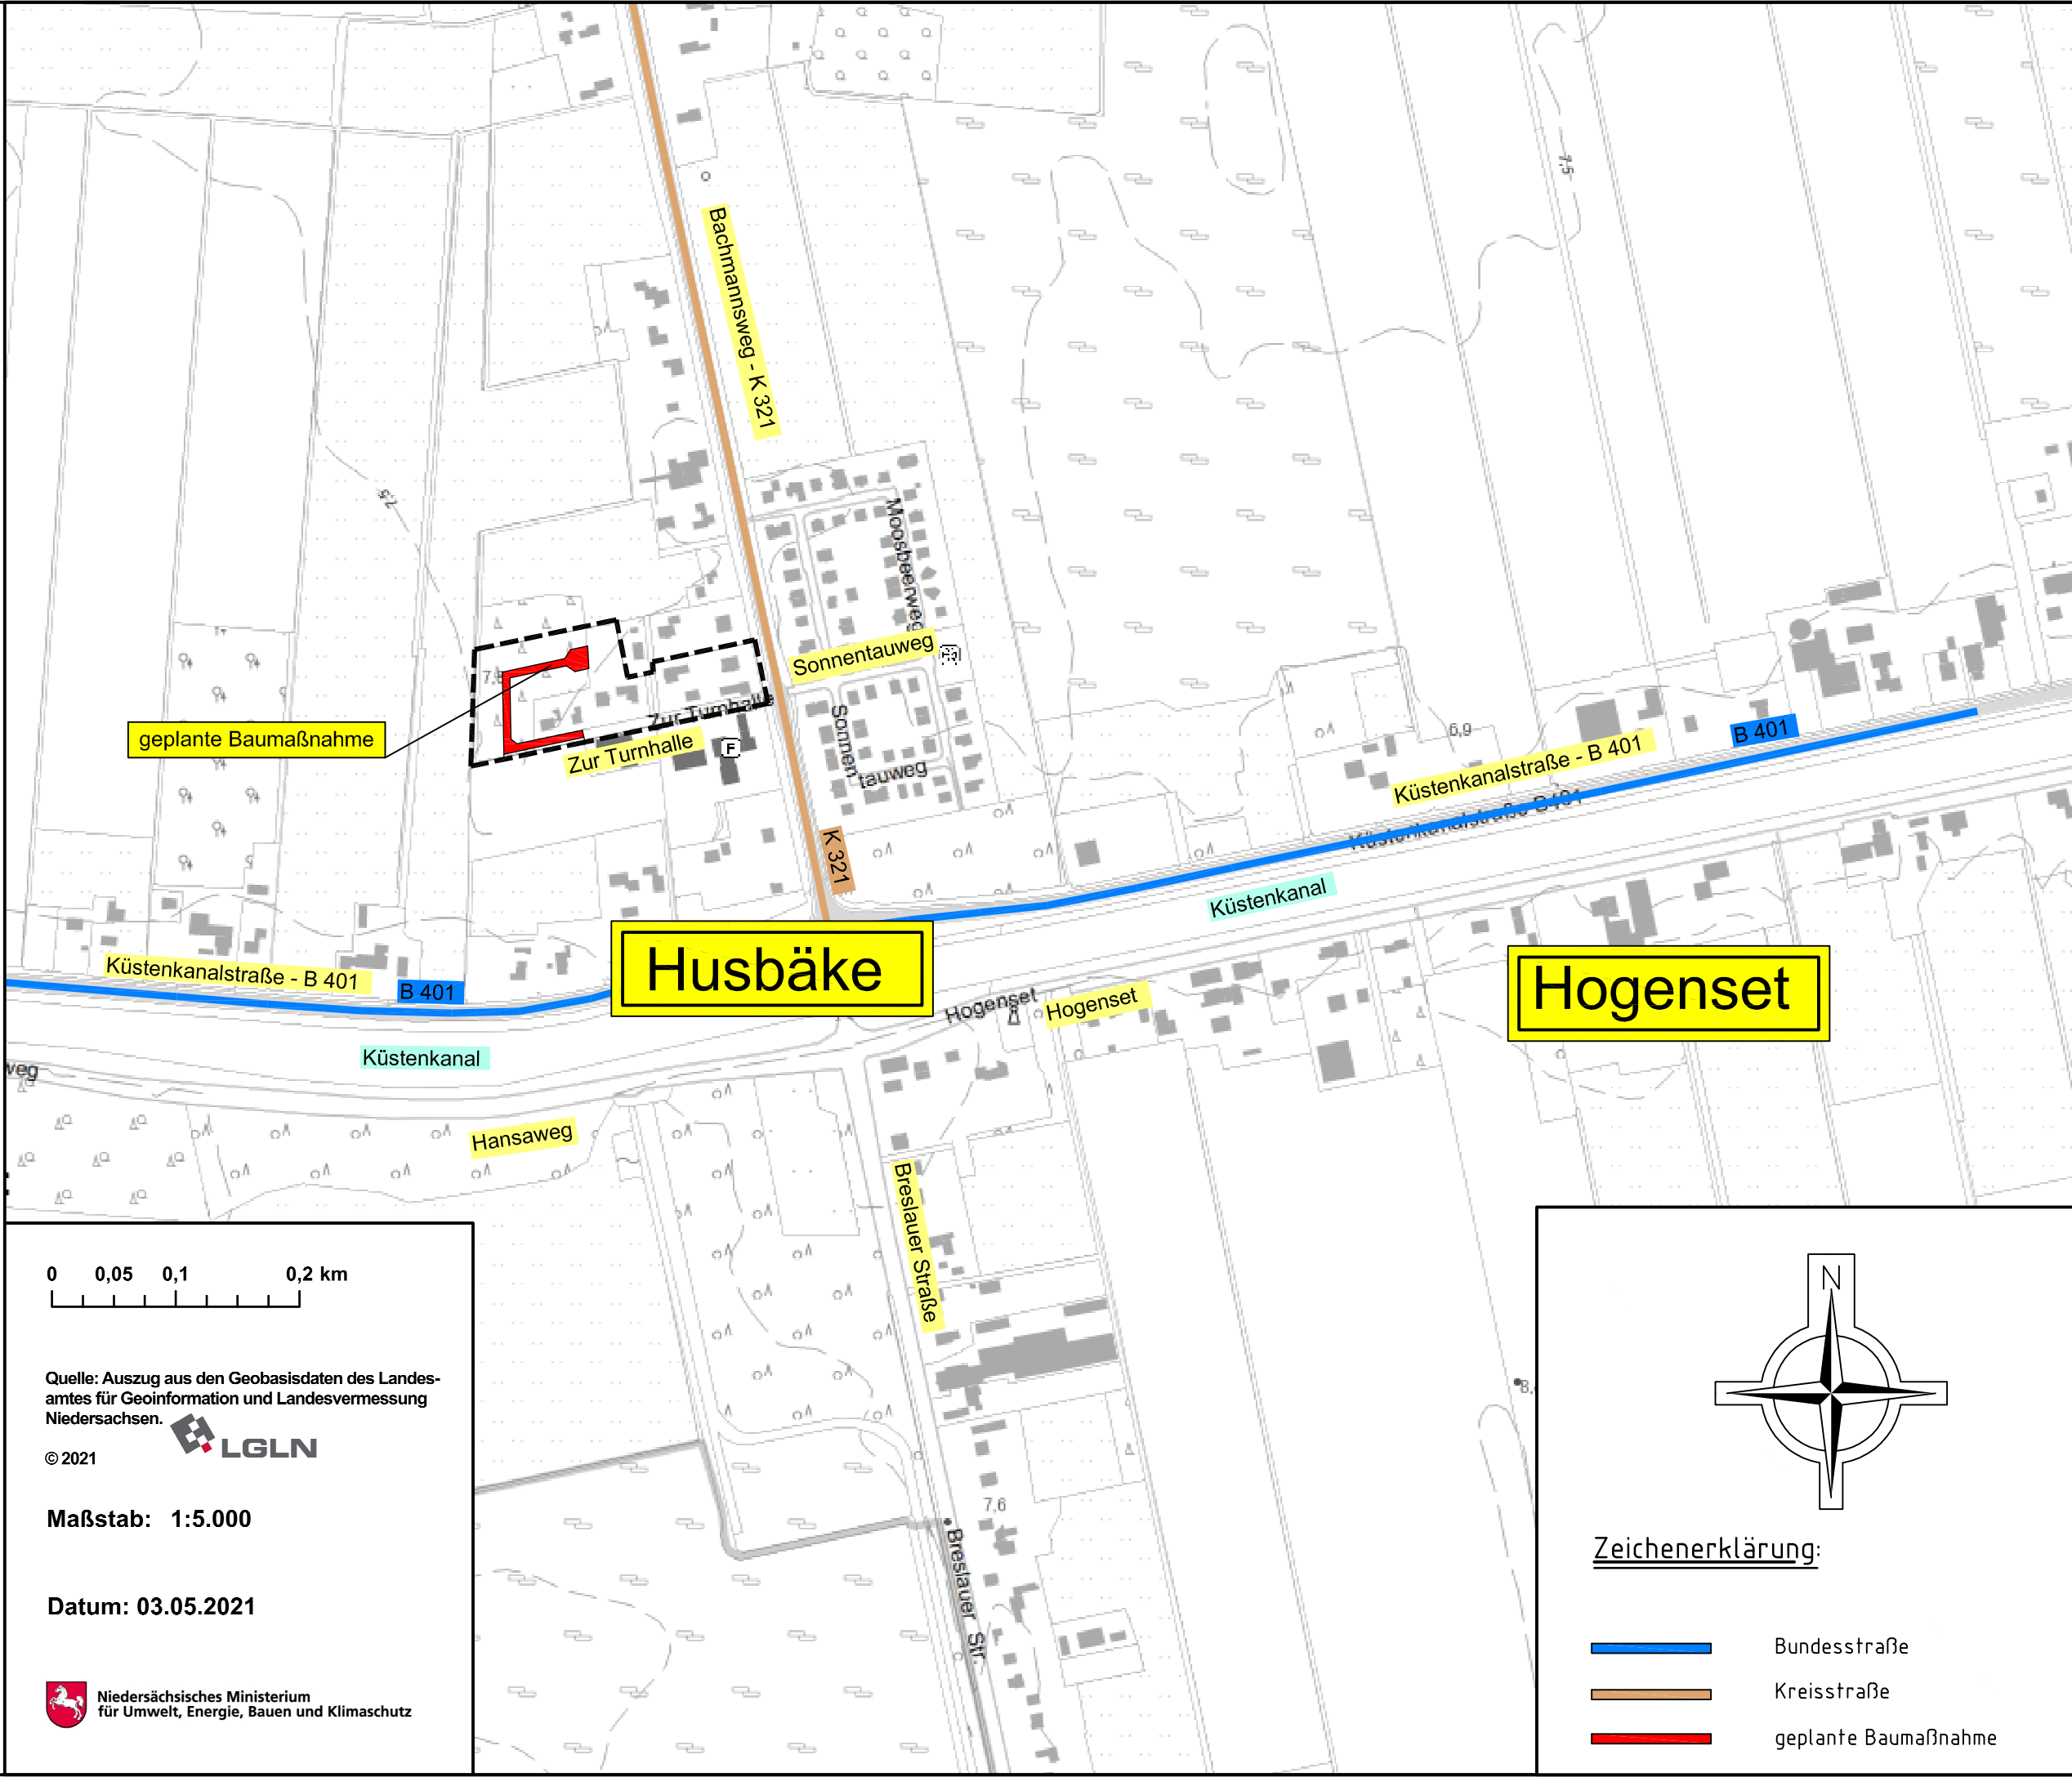

0 0,05 0,1 0,2 km


Quelle: Auszug aus den Geobasisdaten des Landesamtes für Geoinformation und Landesvermessung Niedersachsen.

© 2021



Maßstab: 1:5.000

Datum: 03.05.2021

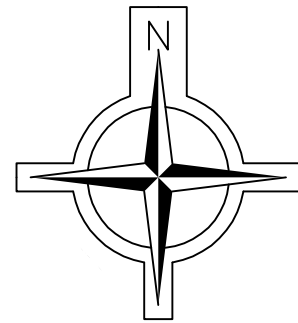


Zeichenerklärung:

- Bundesstraße
- Kreisstraße
- geplante Baumaßnahme

Index	Datum	Bemerkung / Änderungen	Name

Der Antragsteller	Der Entwurfsverfasser
Edewecht,	INGENIEURBÜRO FRILLING+ROLFS GMBH Rombergstraße 46 49377 Vechta Postfach 1564 49364 Vechta Tel.: 04441 8704-0 Fax: 04441 8704-80 info@fr-vechta.de www.fr-vechta.de
	Vechta, 10.03.2022

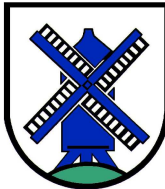INGENIEURBÜRO FRILLING+ROLFS GMBH Beratende Ingenieure VBI Rombergstraße 46, 49377 Vechta Tel.: 04441 8704-0, Fax: 04441 8704-80 info@fr-vechta.de, www.fr-vechta.de		 INGENIEURBÜRO FRILLING+ROLFS
Sachbearbeiter Überwasser/Begel	Auftraggeber	
Zeichner Völkerding	Gemeinde Edewecht Rathausstraße 7 26188 Edewecht	
Projekt-Nr. S-E08-KAN-13		
Blatt-Nr. 1	Projekt	
Index	Erschließung Baugebiet Nr. 105 in Edewecht-Husbäke	
Stand 10.03.2022		
Plangröße 0,30 x 0,57=0,17 m²	Bauteil	
Datei F:/	Übersichtslageplan	
Maßstab 1 : 5000	Phase Entwurf	