


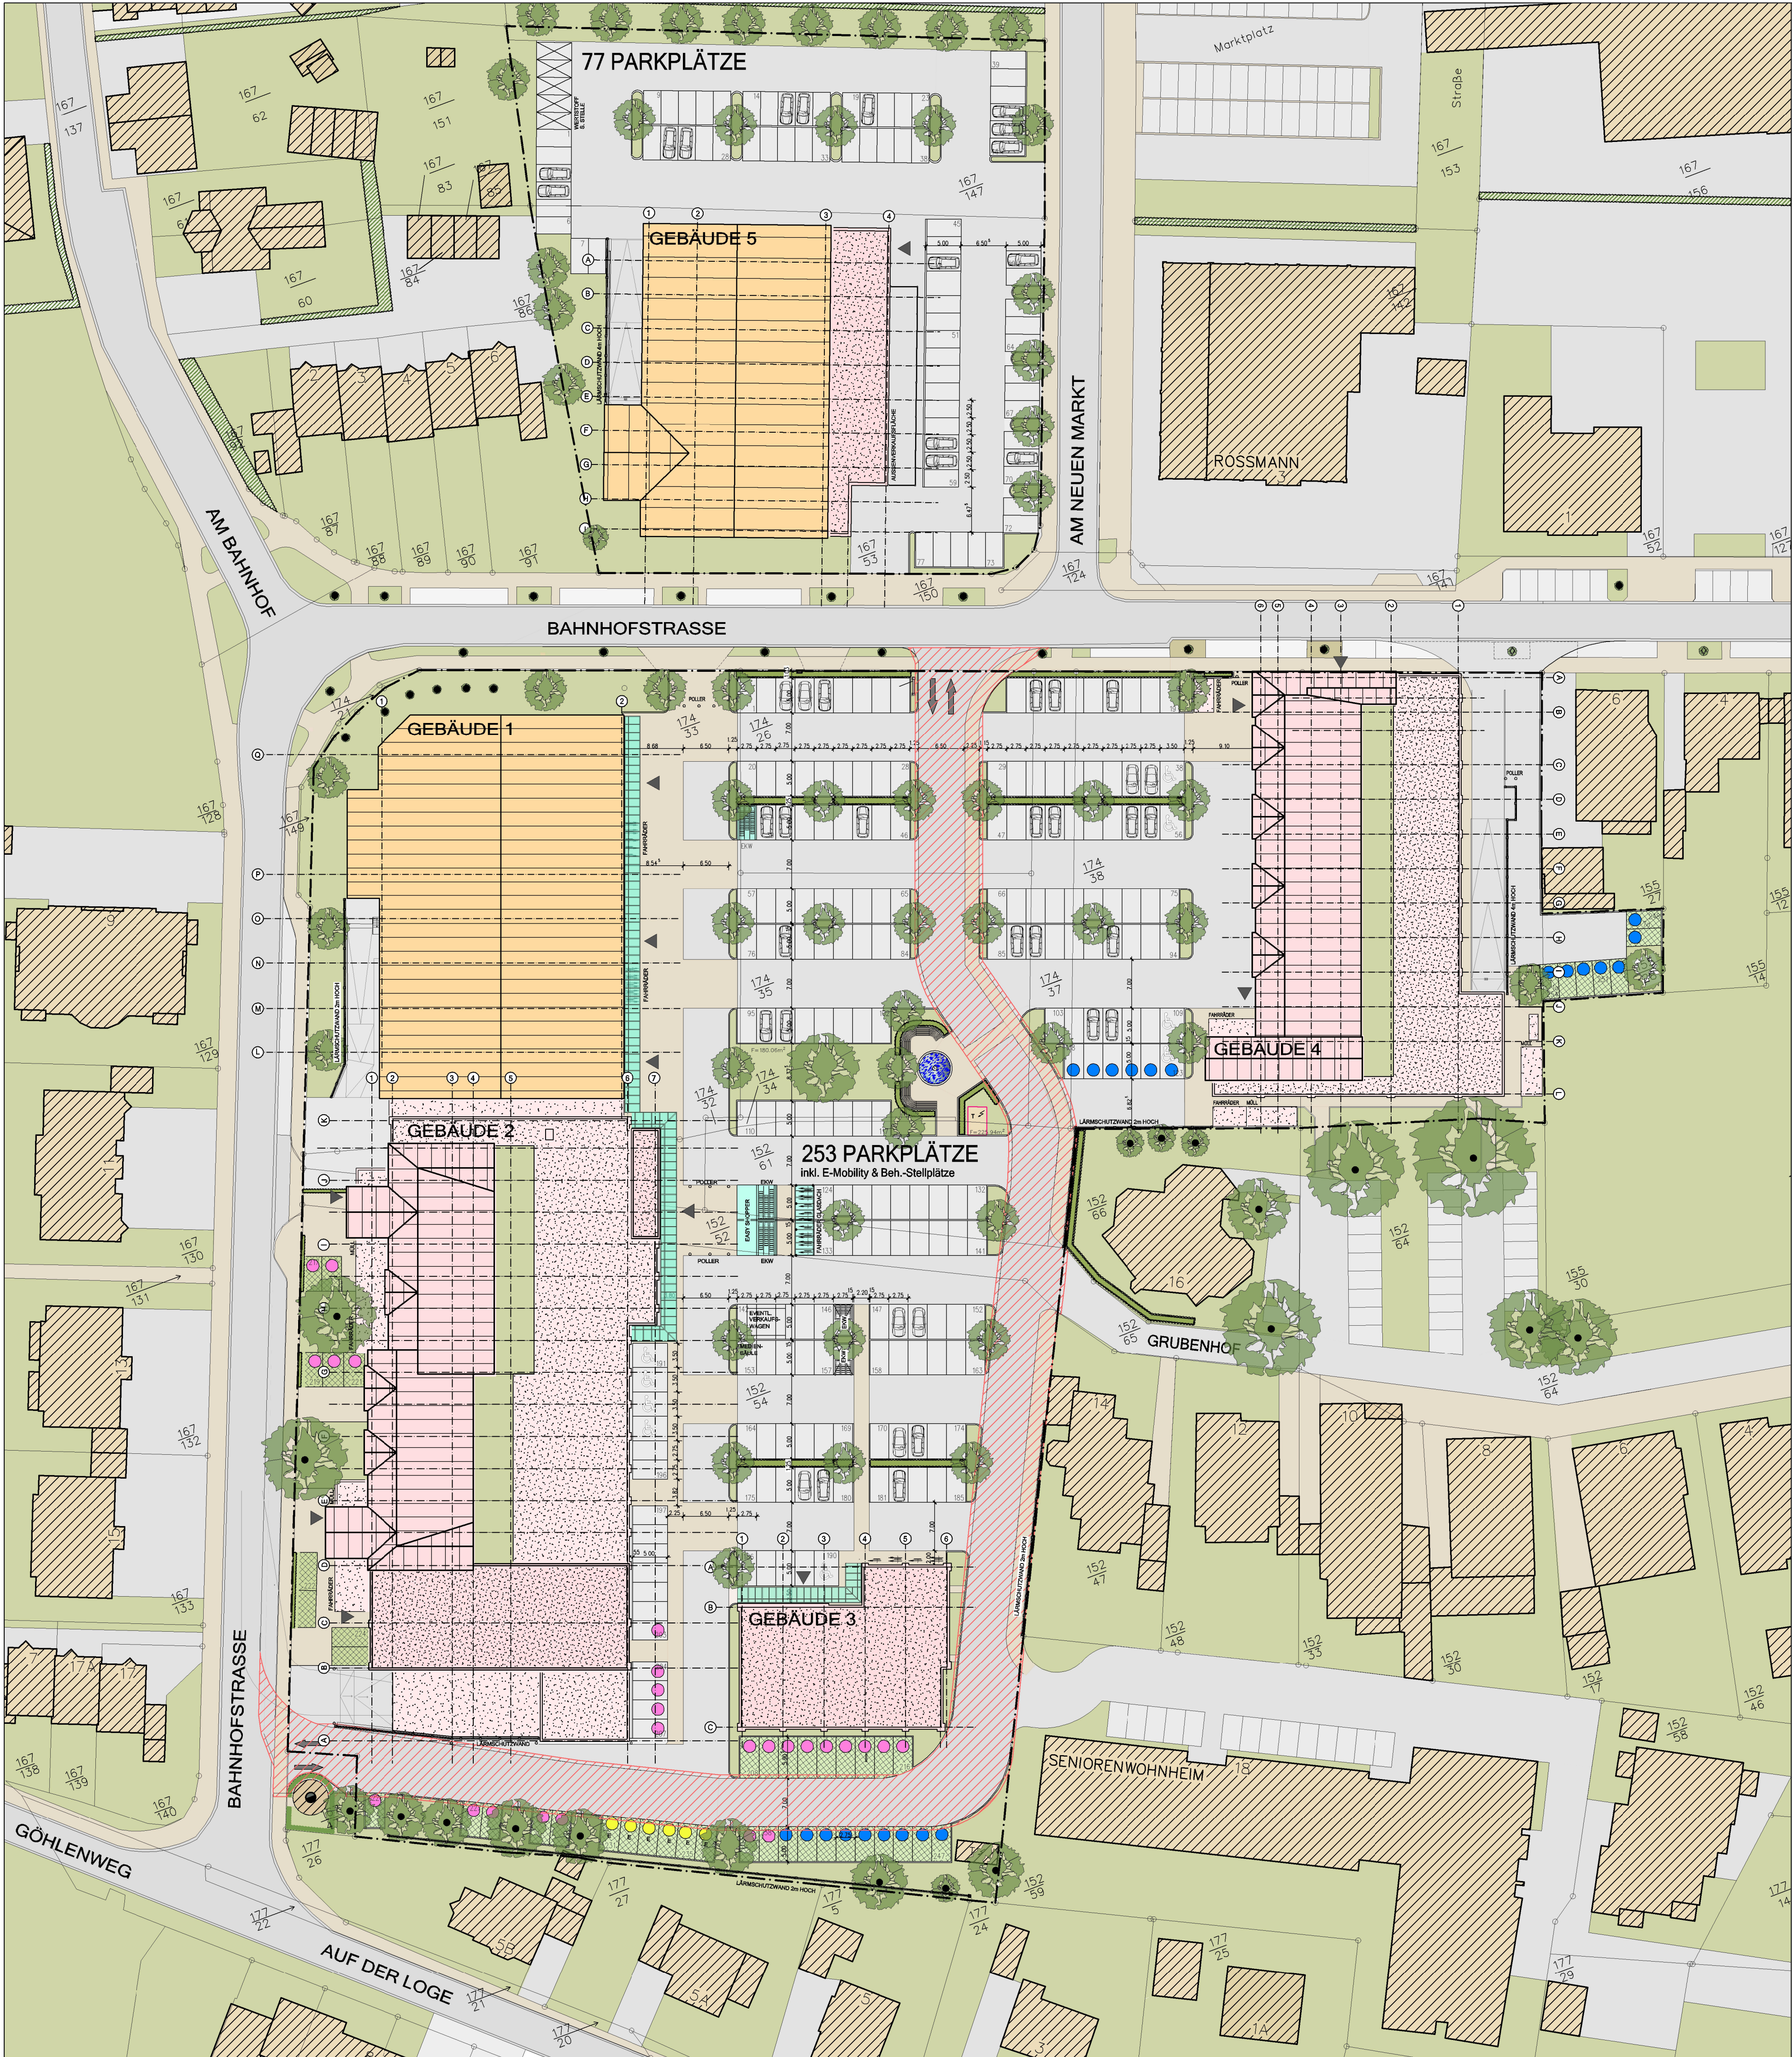

ANDERUNGSVERMERKE:

DATUM	GRÜNDUNG	WERT
11.01.2023	ENTWURFSPLAN BAHNHOFSTRASSE/PLATZSTRASSE	1.50
11.01.2023	EINSTELLPLATZ BEZAHLT AUF 100	1.50
11.01.2023	TROCKNER SOLENE AUSFÜHRUNG	2.50

LEGENDE

VORHANDEN BAUM

NEU BAUM

NOTAUSGANG

PKW LADESTATION 6

P26 EINSTELLPLATZ WHG EDEKA 26

P22 EINSTELLPLATZ WHG ALDI 22

OFF. STRASSENBEREICH

ACHSLINIE

GRUNDSTÜCKSGRENZE

VORHANDEN

NEU

STAND: 11.01.2023

BAUANTRAGSPLANUNG

LAGEPLAN

OTTEN & PARTNER
PLANUNGSBURO GMBH

BAHNHOFSTRASSE 6
26655 WESTERSTEDT
TEL. 04488/8487-0 FAX 04488/8487-48

PROJEKT:

FMZ EDEWECHT
BAHNHOFSTRASSE
26188 EDEWECHT

BAUHERR:

VM IMMOBILIEN 5 GMBH
EICHENDORFFSTRASSE 32
26655 WESTERSTEDT

BAUTEIL:

LAGEPLAN

PROJEKTRNR:

2007

BLATTNR.:

1 BA 07 / 2

BLATT:

89/95

MASSSTAB:

M 1: 500

DATUM:

11.01.2023

GEZEICHNET:

SINGH

ZEICHNUNGS-

DATUM:

18.10.2022

AKTUELLE ANDERUNG:

ANDERUNG GEM. INDEX OBEN

ANDER NR.:

/ 2

ANDERUNGS-

DATUM:

11.01.2023

BAUHERR:

ARCHITEKT:

VERÄNDERUNGEN VON DATEN VON OBEN GENANNTE VERFASSER, WEITERLEITUNG AN DRITTE ODER KORREKTUR VON ZEICHNUNGEN IST NUR MIT ZUSTIMMUNG DES URHEBERS ZULÄSSIG.

ALLE MASSE SIND VOR ORT VOR AUSFÜHRUNG ZU PRÜFEN. DIFFERENZEN, AUCH IN DEN PLÄNEN, UNTEREINANDER, SIND DER BAULEITUNG VOR AUSFÜHRUNG MITZUTEILEN.