

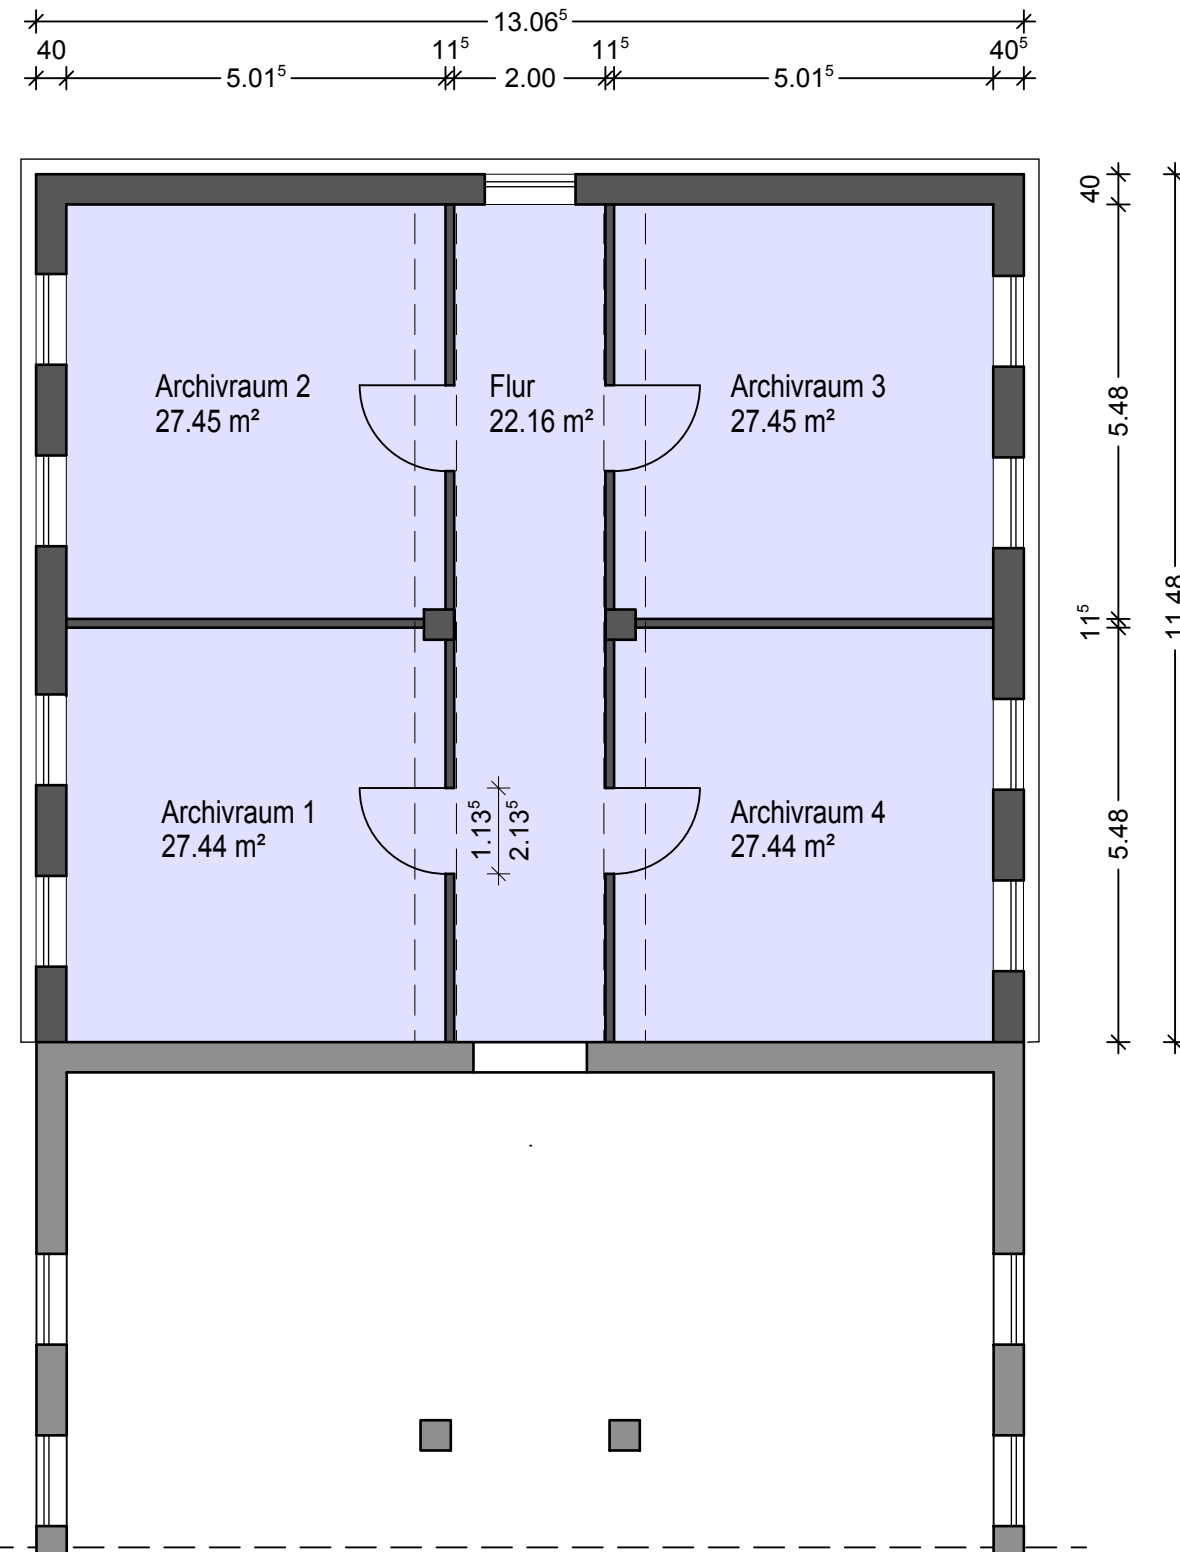
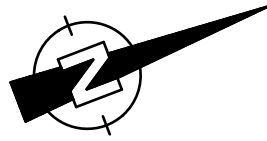


# Kellergeschoß

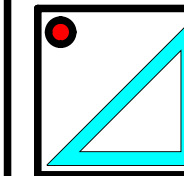

| INDEX | DATUM | ÄNDERUNG | BEARBEITET |
|-------|-------|----------|------------|
| f)    |       |          |            |
| e)    |       |          |            |
| d)    |       |          |            |
| c)    |       |          |            |
| b)    |       |          |            |
| a)    |       |          |            |

Übersicht Kellergeschoß M. 1:1000

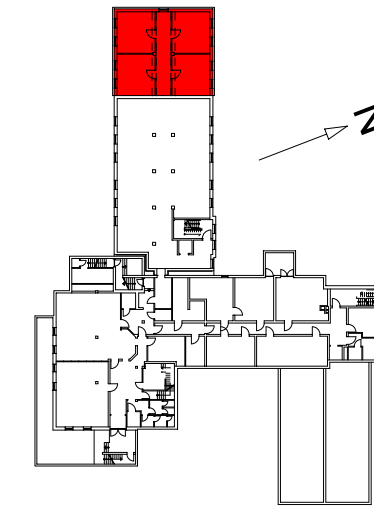

# PLANUNGSGRUPPE AMMERLAND

Projekt: Erweiterung des Rathauses in Edewecht

Bauherr:  Gemeinde Edewecht  
Rathausstraße 7, 26188 Edewecht

Architekt: Dipl.-Ing. Martin Schmied  
Holljestr. 8, 26188 Edeweicht, Tel.: 04405 - 6264

Bauteil: Grundriss Kellergeschoß



Gez.: Gattermann

Dat.: 19.11.2012

Maßstab: 1:100



Blatt Nr.: E 1

Erdgeschoß

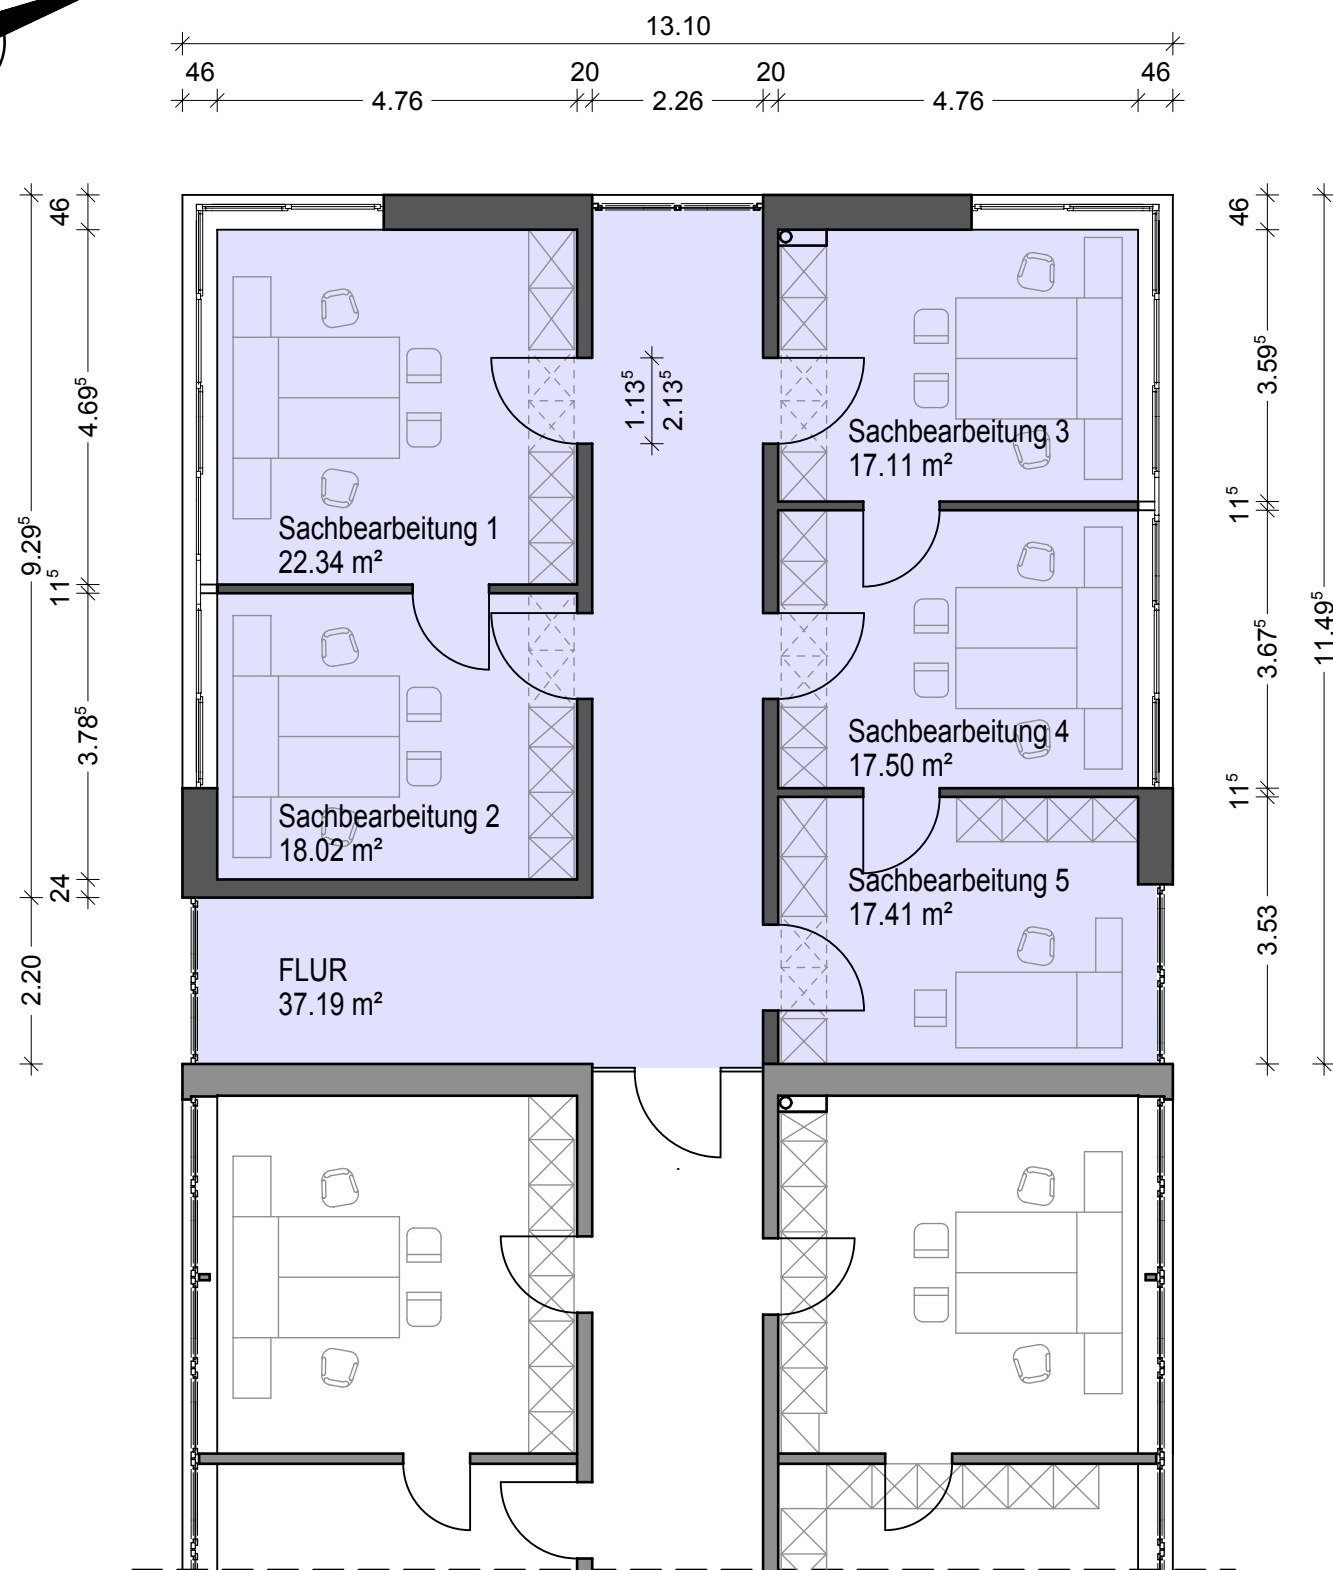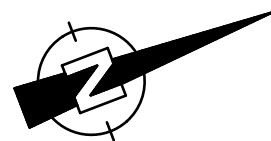

| INDEX | DATUM | ÄNDERUNG | BEARBEITET |
|-------|-------|----------|------------|
| f)    |       |          |            |
| e)    |       |          |            |
| d)    |       |          |            |
| c)    |       |          |            |
| b)    |       |          |            |
| a)    |       |          |            |

Übersicht Erdgeschoß M. 1:1000

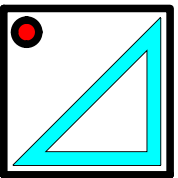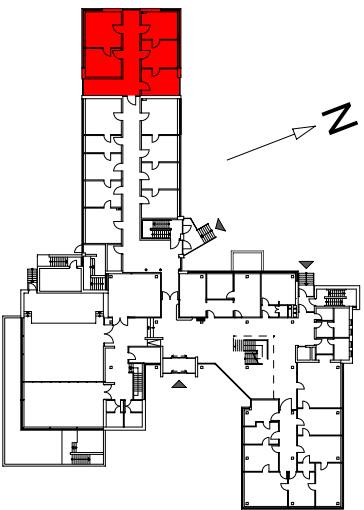

PLANUNGSGRUPPE  
AMMERLAND

Projekt: Erweiterung des Rathauses in Edewecht

Bauherr:  Gemeinde Edewecht  
Rathausstraße 7, 26188 Edewecht

Architekt: Dipl.-Ing. Martin Schmied  
Holljestr. 8, 26188 Edewecht, Tel.: 04405 - 6264

Bauteil: Grundriss Erdgeschoß



Gez.: Gattermann

Dat.: 19.11.2012



Maßstab: 1:100

Blatt Nr.: E 2

1. Obergeschoß

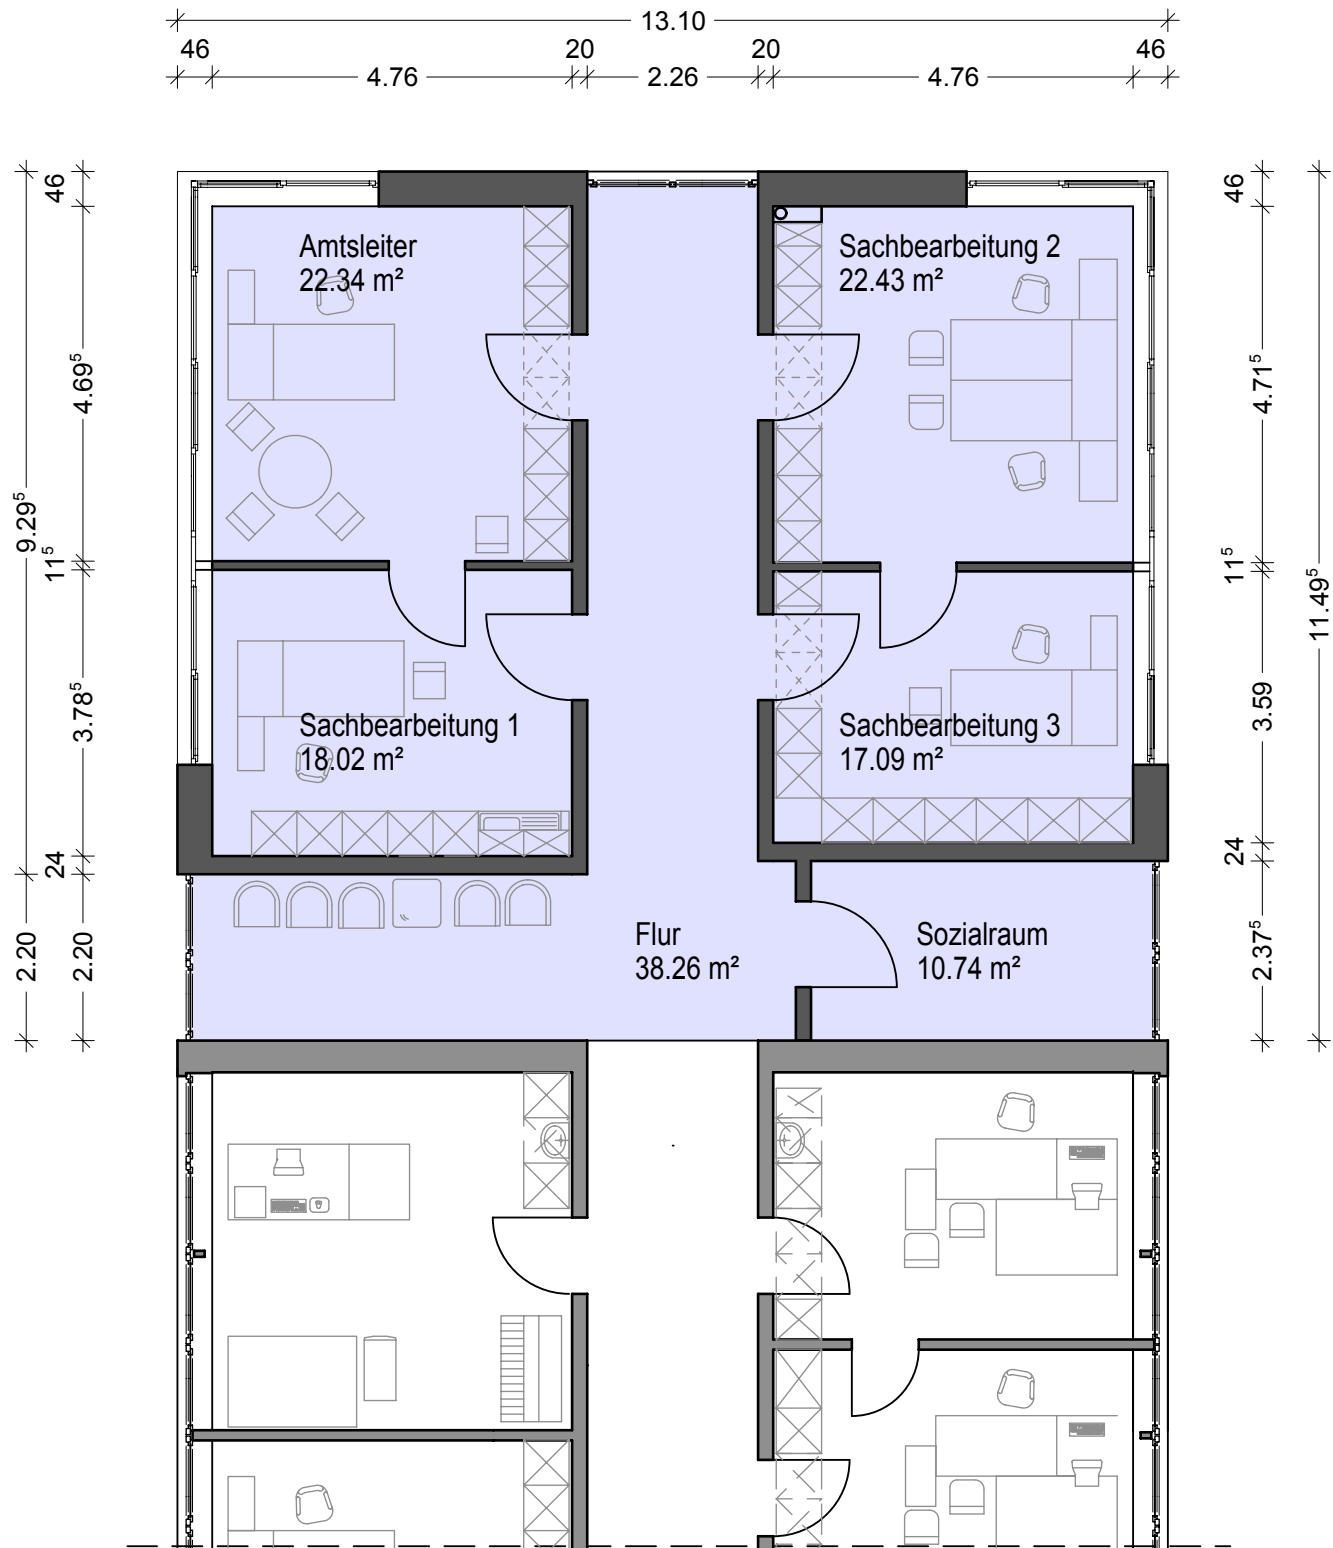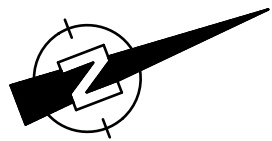

| INDEX | DATUM | ÄNDERUNG | BEARBEITET |
|-------|-------|----------|------------|
| f)    |       |          |            |
| e)    |       |          |            |
| d)    |       |          |            |
| c)    |       |          |            |
| b)    |       |          |            |
| a)    |       |          |            |

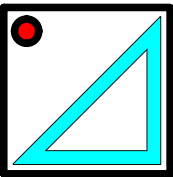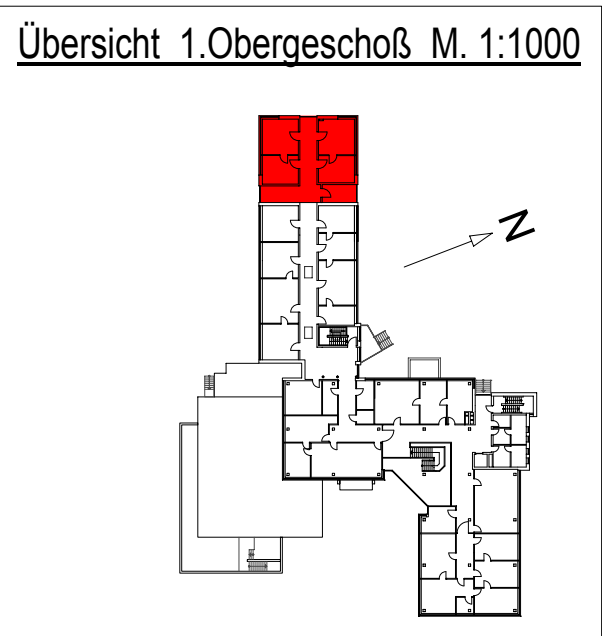

PLANUNGSGRUPPE  
AMMERLAND

Projekt: Erweiterung des Rathauses in Edewecht

Bauherr:  Gemeinde Edewecht  
Rathausstraße 7, 26188 Edewecht

Architekt: Dipl.-Ing. Martin Schmied  
Holljestr. 8, 26188 Edewecht, Tel.: 04405 - 6264

Bauteil: Grundriss 1. Obergeschoß

Gez.: Gattermann

Dat.: 19.11.2012

Maßstab: 1:100

Blatt Nr.: E 3