

Konflikte	- Versiegelung 71 m <sup>2</sup>
Maßnahmen	- Entsiegelung 38 m <sup>2</sup>

H= 40000 m  
T= 50,000 m  
F= -0,031 m

-0,250 %  
345,500 m

-0,500 %  
58,500 m

KM=1+134,500  
TS=6,494 m

KM=1+103,000  
TS=6,202 m

KM=1+189,000  
TS=6,202 m

Grundlage: Auszug aus den Geobasisdaten der Niedersächsischen Vermessungs- und Katasterverwaltung © 2018 LGLN

### Zeichenerklärung


- Einschnittsböschung
- Mulde mit Fließrichtung / Versickerungsmulde
- Straßennebenflächen
- Fahrbahn mit Achse Rinne
- Sicherheitstrennstreifen
- Gehweg
- Parkstreifen / Zufahrt Grundstücke
- gemeinsamer Geh- und Radweg  
Grünstreifen mit Zufahrt
- Dammböschung
- Bankett
- Richtungsfahrbahn mit Fahrstreifen
- Mittelstreifen, Achse
- Richtungsfahrbahn
- Bankett
- Entwässerungsgraben mit Fließrichtung
- Brücke mit Widerlager
- Tunnelportal
- Stützwand
- Grenze der Ortsdurchfahrt
- freizuhaltendes Sichtfeld
- Baumfällung
- Konflikte** - Versiegelung 117 m<sup>2</sup>
- Maßnahmen** - Entsiegelung 42 m<sup>2</sup>

### LEGENDE BESTAND

- |                      |                 
|----------------------|-----------------|-------|------|---------|---------|-------------|-------------------|------------------------------|--------------|----------------|----------|------|------------------------|-------|------------------|----------|-----------------------|-------------|----------------|----------|-------------------|--------------------------|----------------|---------------------------|--------------------|----------------------------|--------------|-----------------------|------------------------|----------------------|---------|--|
| LAUBBAUM / NADELBAUM | STRAUCH / BUSCH | HECKE | ZAUN | GEBÄUDE | LATERNE | FAHNNENMAST | EINGANG / EINFART | LICHTSCHACHT / KELLERGENSTER | KABELSCHACHT | KABELMERKSTEIN | SCHRANKE | BAKE | STAHLROHRMAST / POLLER | AMPEL | VERKEHRSSCHILDER | KM-STEIN | SCHACHTDECKEL ALLGEM. | KANALDECKEL | STRASSENABLAUF | HOLZMAST | ELEKTRO / TELEFON | ANDERSKREUZ / BLINKLICHT | WASSERSCHIEBER | HYDRANT / OBERFLURHYDRANT | SCHIEBER ALLGEMEIN | GAS / SCHIEBER / MERKSTEIN | SCHALTKASTEN | GAS, ELEKTRO, TELEKOM | BETONMAST / GITTERMAST | PARKBANK / MÜLLEIMER | PFEILER | BRUNNEN / TRÄNKE / GRUNDWASSERMESSSTELLE |
| LAUBBAUM             | STRAUCH         | HECKE | ZAUN | GEBÄUDE | LATERNE | FAHNNENMAST | EINGANG           | LICHTSCHACHT                 | KABELSCHACHT | KABELMERKSTEIN | SCHRANKE | BAKE | STÄBCHEN               | AMPEL | SCHILDE          | STEIN    | DECKEL                | DECKEL      | ABLAUF         | MAST     | LEUCHTE           | KREUZ                    | WASSER         | HYDRANT                   | SCHIEBER           | GAS                        | KASTEN       | MAST                  | BANK                   | PFEILER              | BRUNNEN |  |

- |   |   |
|---|---|
| <b>AUFBAU NEBENANLAGEN</b>  | <b>ABKÜRZUNGEN</b>  |
| <ul style="list-style-type: none"> <li>PF - PFLASTER</li> <li>GR - GROßPFLASTER</li> <li>KP - KLEINPFLASTER</li> <li>PL - PLATTEN</li> <li>KL - KLINKER</li> <li>ASPH - ASPHALT</li> <li>RSB - RAISENBORD</li> <li>BET - BETON</li> </ul> | <ul style="list-style-type: none"> <li>HB - HOCHBORD</li> <li>RB - RUNDBORD</li> <li>BK - BUSKAPSTEIN</li> <li>FB - FLAGSBORD</li> <li>SB - SCHRAMMBORD</li> <li>TB - TIEFBORD</li> <li>RAB - RAISENBORD</li> </ul> |

Die abschließende Ausgestaltung der taktilen Leitelemente erfolgt in der Ausführungsplanung

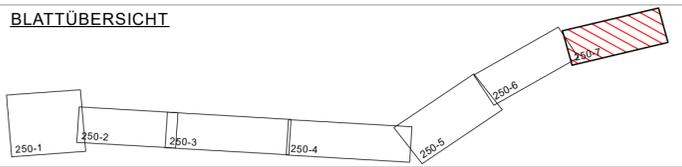

Entwurfsbearbeitung:	Datum	Zeichen
<b>Thalen Consult GmbH</b> INGENIEURE · ARCHITECTEN · STADTPLANER	bearbeitet: 07/2022	EI
Sitz der Gesellschaft: Urwaldstr. 39 26340 Neuenburg Tel: 0 44 52 - 9 16 - 0 Fax: 0 44 52 - 9 16 - 1 01 E-Mail: info@thalen.de	gezeichnet: 07/2022	MB
	geprüft:	

Vorhabenträger:	
	<b>Gemeinde Edewecht</b> Rathausstraße 7 26188 Edewecht

Nr.	Art der Änderung	Datum	Aufgestellt


## FESTSTELLUNGSENTWURF

Straßenbauverwaltung	Station:	Unterlage: 4	Blatt-Nr.: 7
L 828	L 828-10-00 bis L 828-10-1189 Str.-km 0+000 bis 1+189	<b>Lageplan</b> St. 1+064 bis 1+189	
PROJIS-Nr.:	Maßstab: 1:250		

**Umgestaltung der Ortsdurchfahrt Edewecht L828 - Oldenburger Straße**


Aufgestellt:	Straßenbaubehördlich geprüft:
Gemeinde Edewecht Rathausstraße 7 26188 Edewecht	Niedersächsische Landesbehörde für Straßenbau und Verkehr Geschäftsbereich Oldenburg Kaiserstraße 27 26122 Oldenburg Oldenburg, den
Edewecht, den	
Aufgestellt:	Zur Bauausführung freigegeben:
Niedersächsische Landesbehörde für Straßenbau und Verkehr Geschäftsbereich Oldenburg Kaiserstraße 27 26122 Oldenburg Oldenburg, den	Niedersächsische Landesbehörde für Straßenbau und Verkehr Geschäftsbereich Oldenburg Kaiserstraße 27 26122 Oldenburg Oldenburg, den

Projekt: 10729; P01: 10729; Maßstab: 1:250; Blatt: 2710722; ko = 9,21  
 CAD: \\veg-csp (CAND) \CAND\10729; Blatt: 250-7; Höhe: 10,5 \* 29,7 cm \* 0,337 m<sup>2</sup>

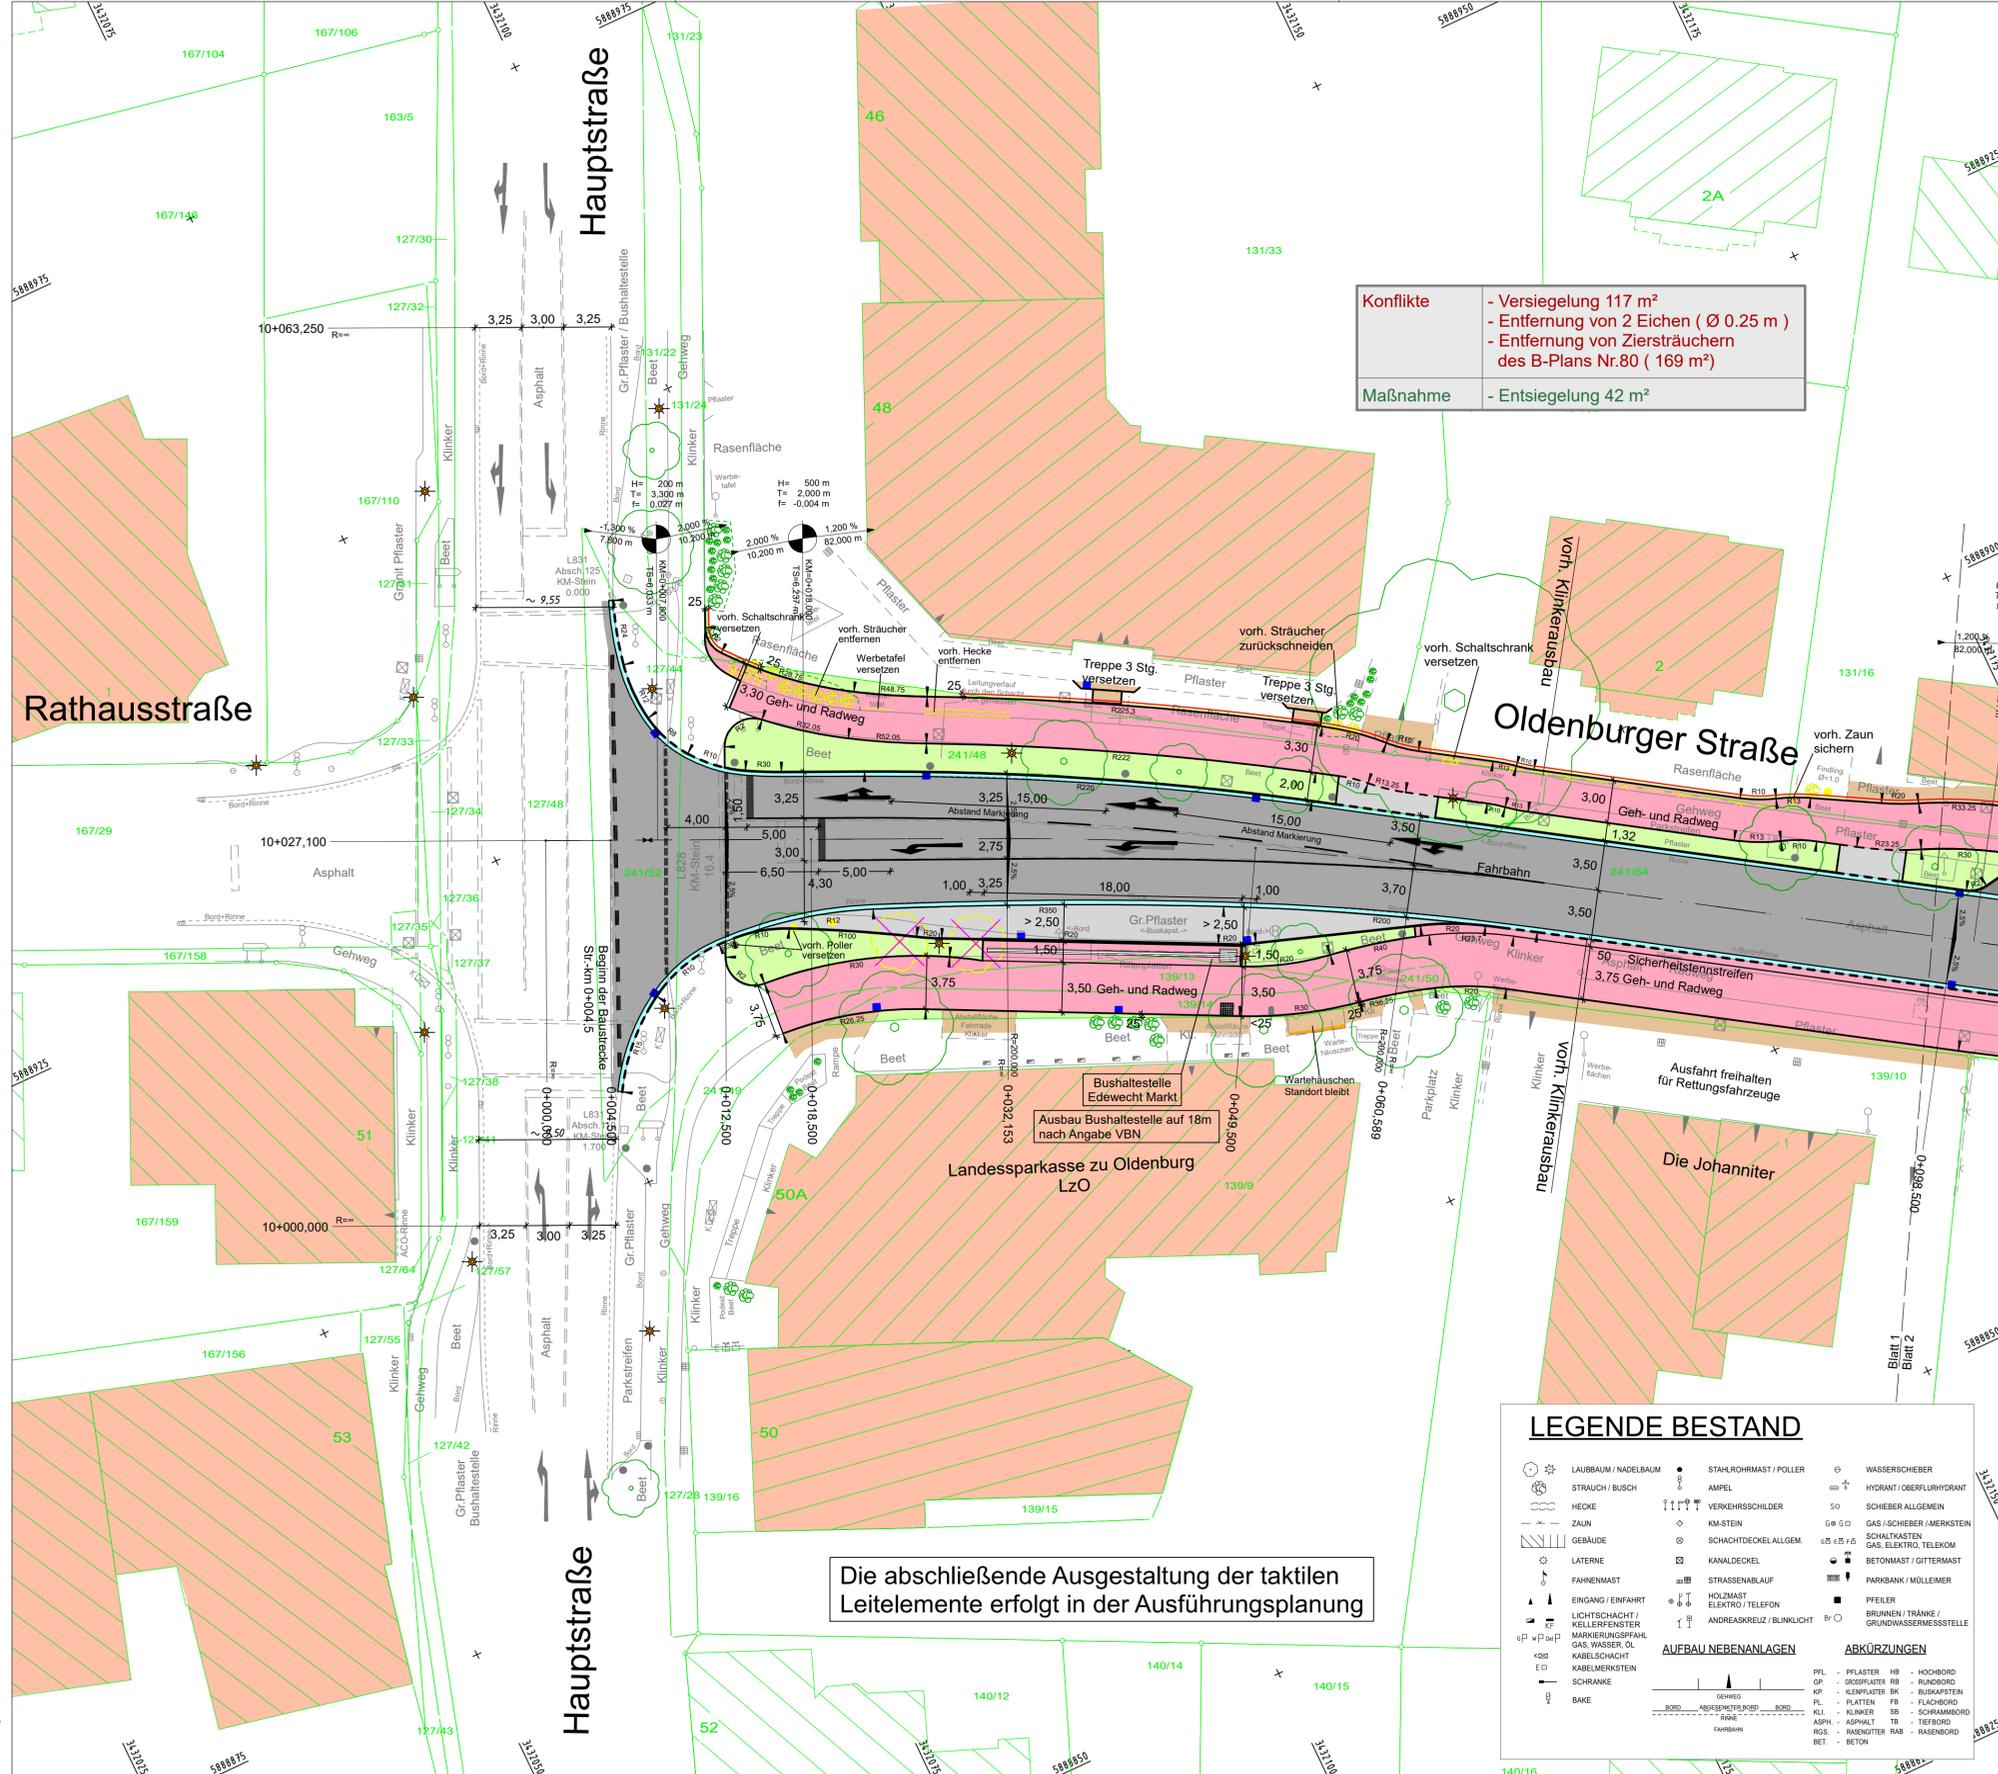

<b>Konflikte</b>	- Versiegelung 117 m <sup>2</sup> - Entfernung von 2 Eichen (Ø 0.25 m) - Entfernung von Ziersträuchern des B-Plans Nr.80 (169 m <sup>2</sup> )
<b>Maßnahme</b>	- Entsiegelung 42 m <sup>2</sup>

Die abschließende Ausgestaltung der taktilen Leitelemente erfolgt in der Ausführungsplanung

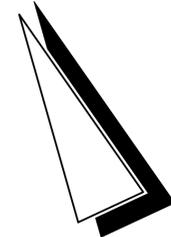

Grundlage: Auszug aus den Geobasisdaten der Niedersächsischen Vermessungs- und Katasterverwaltung © 2018 LGLN

**Zeichenerklärung**

- Einschnittsböschung
- Mulde mit Fließrichtung / Versickerungsmulde
- Straßenebenenflächen
- Fahrbahn mit Achse Rinne
- Sicherheitstrennstreifen
- Gehweg
- Parkstreifen / Zufahrt Grundstücke
- gemeinsamer Geh- und Radweg
- Grünstreifen mit Zufahrt
- Dammböschung
- Bankett
- Richtungsfahrbahn mit Fahrstreifen
- Mittelstreifen, Achse
- Richtungsfahrbahn
- Bankett
- Entwässerungsgraben mit Fließrichtung
- Brücke mit Widerlager
- Stützwand
- Grenze der Ortsdurchfahrt
- freizuhaltendes Sichtfeld
- Baumfällung
- Konflikte** - Versiegelung 117 m<sup>2</sup>
- Maßnahmen** - Entsiegelung 42 m<sup>2</sup>

**LEGENDE BESTAND**

LAUBBAUM / NADELBAUM	STAHLROHRAST / POLLER	WASSERSCHIEBER
STRAUCH / BUSCH	AMPEL	HYDRANT / OBERLUHRHYDRANT
HECKE	VERKEHRSSCHILDER	SCHIEBER ALLGEMEIN
ZAUN	KM-STEIN	GAS-/SCHIEBER / MERKSTEIN
GEBÄUDE	SCHACHTDECKEL ALLOEM.	GAS, ELEKTRO, TELEKOM
LATERNE	KANALDECKEL	BETONANKER / GITTERMAST
FAHNRADMAST	STRASSENABLAUF	PARKBANK / MÖBLEIMER
EINGANG / EINFART	HOLZMAST	PFELER
LICHTSCHACHT / HELLERLEITER	ELEKTRO / TELEFON	BRUNNEN / TRÄNKE / GRUNDWASSERMESSSTELLE
MARKIERUNGSPFAHL	ANDREASKREUZ / BLINKLICHT	
GAS, WASSER, ÖL		
KABELSCHACHT		
KABELMERKSTEIN		
SCHRANKE		
BAKE		

**BLATTÜBERSICHT**



Entwurfsbearbeitung:	Datum	Zeichen
Thalen Consult GmbH	bearbeitet: 07/2022	EI
INGENIEURE - ARCHITECTEN - STADTPLANER	gezeichnet: 07/2022	MB
Sitz der Gesellschaft: Unwaldstr. 39 26340 Neuenburg Tel: 0 44 52 - 9 16 - 0 Fax: 0 44 52 - 9 16 - 1 01 E-Mail: info@thalen.de	geprüft:	

Vorhabenträger:	
Gemeinde Edewecht	
Rathausstraße 7	
26188 Edewecht	

Nr.	Art der Änderung	Datum	Aufgestellt


**FESTSTELLUNGSENTWURF**

Straßenbauverwaltung	Unterlage: 4	Blatt-Nr.: 1
Straßen: Station:	Lageplan	
L 828 L828-10-00 bis L828-10-1189 Str.-km 0+000 bis 1+189	St. 0+000 bis 0+098.5	
PROJIS-Nr.:	Maßstab: 1:250	

**Umgestaltung der Ortsdurchfahrt Edewecht L828 - Oldenburger Straße**

<b>Aufgestellt:</b> Gemeinde Edewecht Rathausstraße 7 26188 Edewecht	<b>Straßenbaubehörlich geprüft:</b> Niedersächsische Landesbehörde für Straßenbau und Verkehr Geschäftsbereich Oldenburg Kaiserstraße 27 26122 Oldenburg Oldenburg, den
<b>Aufgestellt:</b> Niedersächsische Landesbehörde für Straßenbau und Verkehr Geschäftsbereich Oldenburg Kaiserstraße 27 26122 Oldenburg Oldenburg, den	<b>Zur Bauausführung freigeben:</b> Niedersächsische Landesbehörde für Straßenbau und Verkehr Geschäftsbereich Oldenburg Kaiserstraße 27 26122 Oldenburg Oldenburg, den

Projekt: 10729, Planansatz: L828-10-00, Maßstab: 1:250, Blatt: 2501, Fläche: 8500 m<sup>2</sup>, Blatt: 2501, Fläche: 8500 m<sup>2</sup>, 31.12.2022, 9:21, CAD: V:\Vingling\Ums\Ums\10729, Blatt: 2501, Fläche: 8500 m<sup>2</sup>, 31.12.2022, 9:21

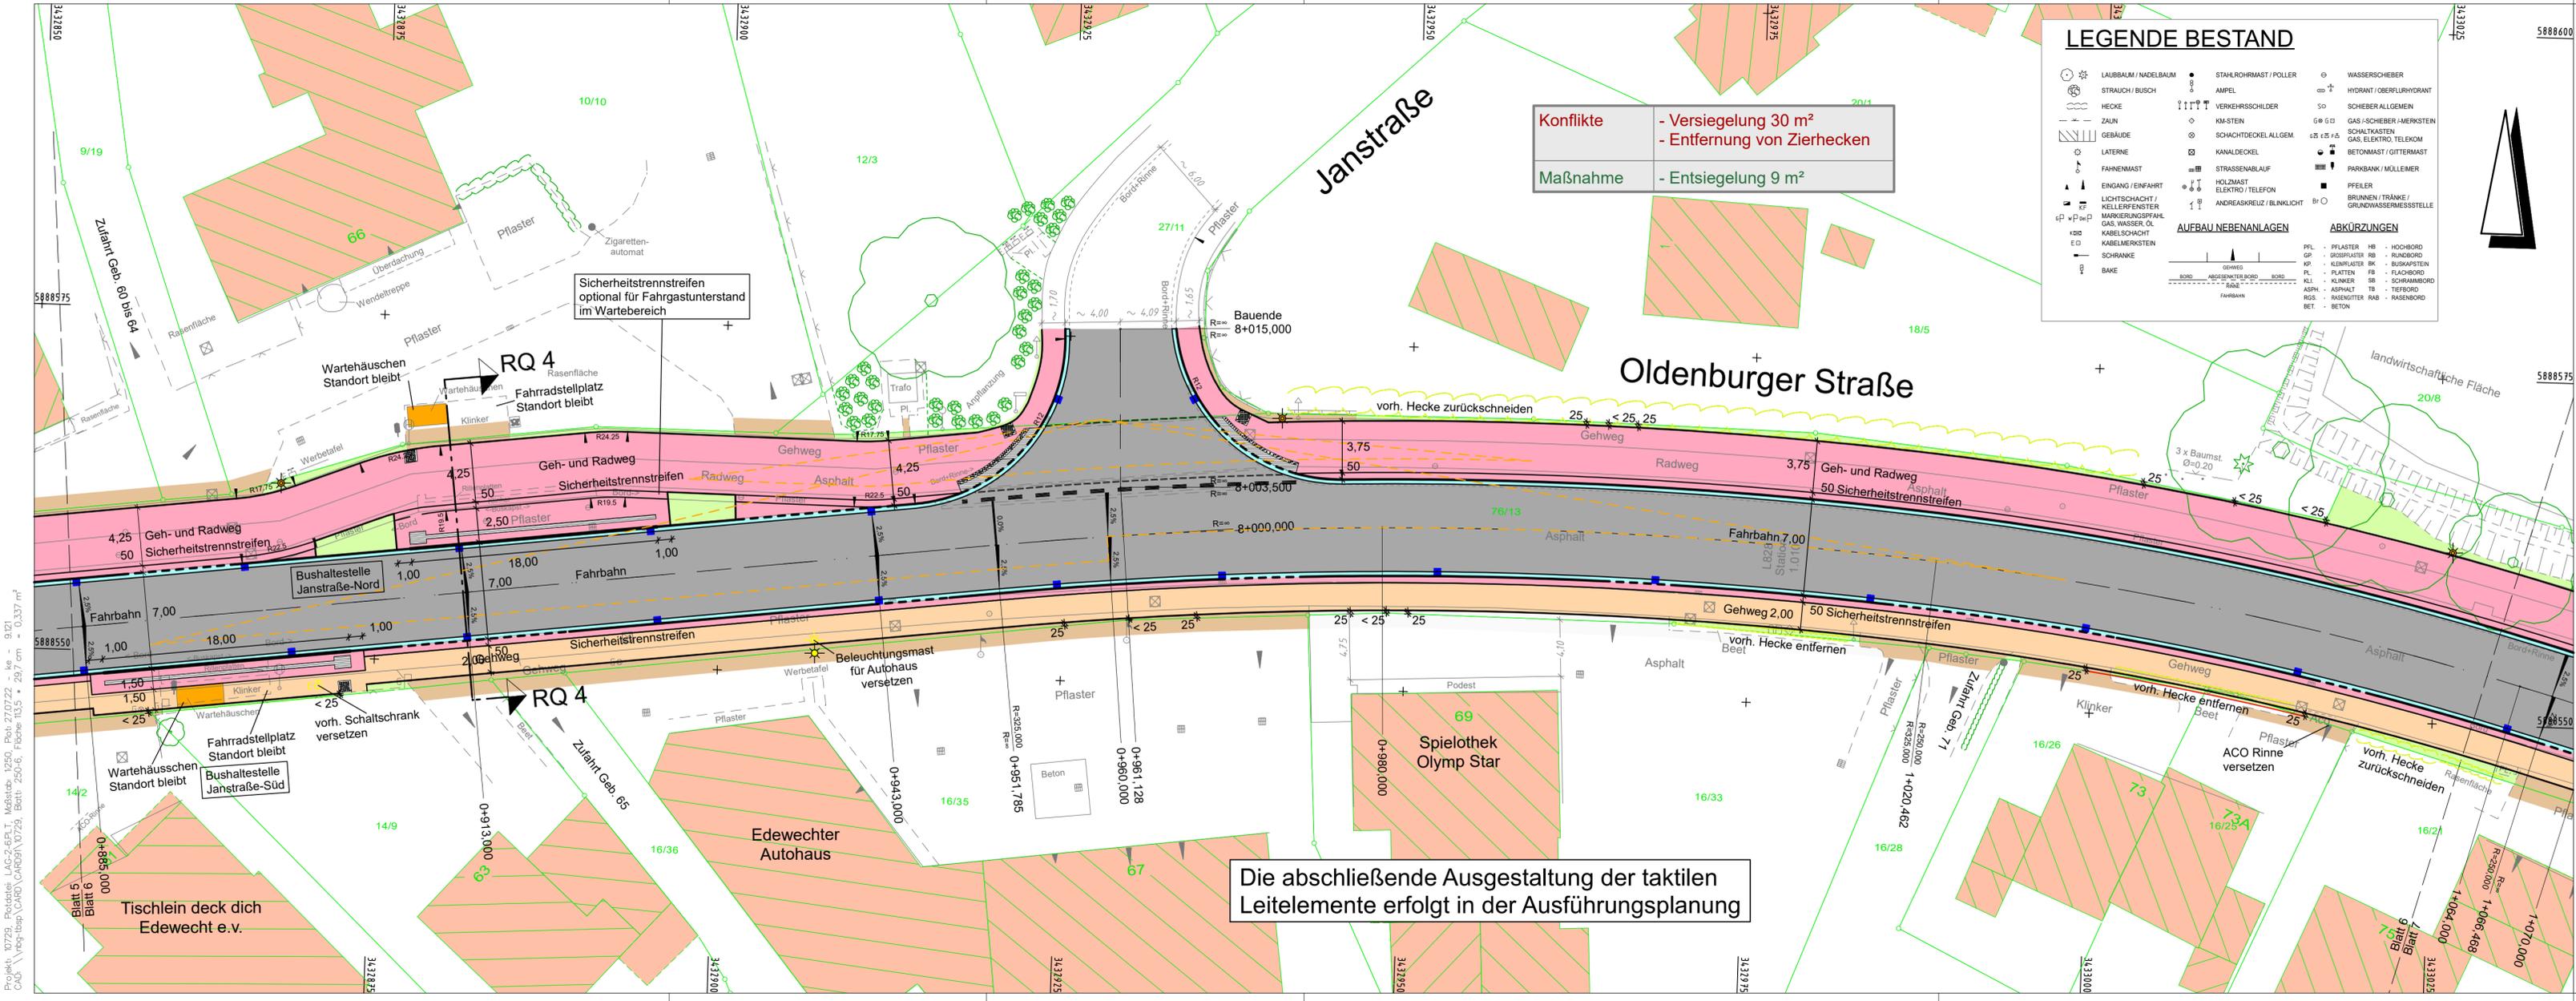

<b>Konflikte</b>	- Versiegelung 30 m <sup>2</sup> - Entfernung von Zierhecken
<b>Maßnahme</b>	- Entsiegelung 9 m <sup>2</sup>

### LEGENDE BESTAND


LAURBAUM / NADELBAUM	STAHLROHRMAST / POLLER	WASSERSCHIEBER
STRAUCH / BUSCH	AMPEL	HYDRANT / OBERFLURHYDRANT
HECKE	VERKEHRSSCHILDER	SCHIEBER ALLGEMEIN
ZAUN	KM-STEN	GAS-/SCHIEBER-/MERKSTEN
GEBÄUDE	SCHACHTDECKEL ALLGEM.	GAS, ELEKTRO, TELEKOM
LATERNE	KANALDECKEL	BETONMAST / GITTERMAST
FAHNNENMAST	STRASSENABLAUF	PARKBANK / MÜLLEIMER
INGANG / EINFAHRT	HOLZMAST	PFLEILER
LICHTSCHACHT / KELLERFENSTER	ELEKTRO / TELEFON	BRUNNEN / TRÄNKE / GRUNDWASSERMESSTELLE
MARKIERUNGSPFÄHL	ANDREASKREUZ / BLINKLICHT	
KABELSCHACHT		
KABELMERKSTEN		
SCHRANKE		
BAKE		

AUFBAU NERBENANLAGEN		ABKÜRZUNGEN	
GEHGES	GEHGES	PFL.	PFLASTER
BORD	ABSENKTER/BORD	GP.	GROßPFLASTER
FAHRRADWEG	FAHRRADWEG	KP.	KLEINPFLASTER
		PL.	PLATTEN
		KL.	KLIMMER
		ASPH.	ASPHALT
		RGS.	RAEGENRITZ
		BET.	BETON
		HB.	HÖCHBORD
		RB.	RANDBORD
		BK.	BUSKAPSTEIN
		FB.	FLACHBORD
		SB.	SCHWAMMBORD
		TB.	TIEFBORD
		RAB.	RAESENBORD

### Zeichenerklärung

	Einschnittsböschung
	Mulde mit Fließrichtung / Versickerungsmulde
	Straßennebenflächen
	Fahrbahn mit Achse
	Rinne
	Sicherheitstrennstreifen
	Gehweg
	Parkstreifen / Zufahrt Grundstücke
	gemeinsamer Geh- und Radweg
	Grünstreifen mit Zufahrt
	Damböschung
	Bankett
	Richtungsfahrbahn mit Fahrstreifen
	Mittelstreifen, Achse
	Richtungsfahrbahn
	Bankett
	Entwässerungsgraben mit Fließrichtung
	Brücke mit Widerlager
	Tunnelportal
	Stützwand
	Grenze der Ortsdurchfahrt
	freizuhaltendes Sichtfeld
	Baumfällung
<b>Konflikte</b>	- Versiegelung 117 m <sup>2</sup>
<b>Maßnahmen</b>	- Entsiegelung 42 m <sup>2</sup>

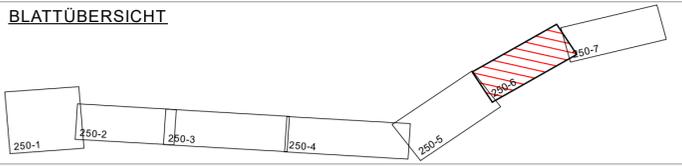

Entwurfsbearbeitung:	Datum	Zeichen
	bearbeitet: 07/2022	EI
INGENIEURE - ARCHITEKTEN - STADTPLANER	gezeichnet: 07/2022	MB
Sitz der Gesellschaft: Urwaldstr. 39 26340 Neuenburg Tel: 0 44 52 - 9 16 - 0 Fax: 0 44 52 - 9 16 - 1 01 E-Mail: info@thalen.de	geprüft:	

Vorhabenträger:	
	Gemeinde Edewecht Rathausstraße 7 26188 Edewecht

Nr.	Art der Änderung	Datum	Aufgestellt

## FESTSTELLUNGSENTWURF

Straßenbauverwaltung	Station:	Unterlage: 4	Blatt-Nr.: 6
Straßen: L 828	L 828-10-00 bis L 828-10-1189 Str.-km 0+000 bis 1+189	Lageplan	St. 0+885 bis 1+064
PROJIS-Nr.:		Maßstab: 1:250	


Umgestaltung der Ortsdurchfahrt Edewecht  
L 828 - Oldenburger Straße

Aufgestellt:	Straßenbaubehörlich geprüft:
Gemeinde Edewecht Rathausstraße 7 26188 Edewecht	Niedersächsische Landesbehörde für Straßenbau und Verkehr Geschäftsbereich Oldenburg Kaiserstraße 27 26122 Oldenburg Oldenburg, den
Edewecht, den	

Aufgestellt:	Zur Bauausführung freigegeben:
Niedersächsische Landesbehörde für Straßenbau und Verkehr Geschäftsbereich Oldenburg Kaiserstraße 27 26122 Oldenburg Oldenburg, den	Niedersächsische Landesbehörde für Straßenbau und Verkehr Geschäftsbereich Oldenburg Kaiserstraße 27 26122 Oldenburg Oldenburg, den

Die abschließende Ausgestaltung der taktilen Leitelemente erfolgt in der Ausführungsplanung

Projekt: 10729; Pfortstadt; L 828-10-000; Maßstab: 1:250; Plan: 27/07/22; A0 - 9,121  
 CAD: \\veg-csp-cad\CAD\091\10729; Blatt: 250-06; Maße: 13,5 x 29,7 cm; - 0,337 m<sup>2</sup>

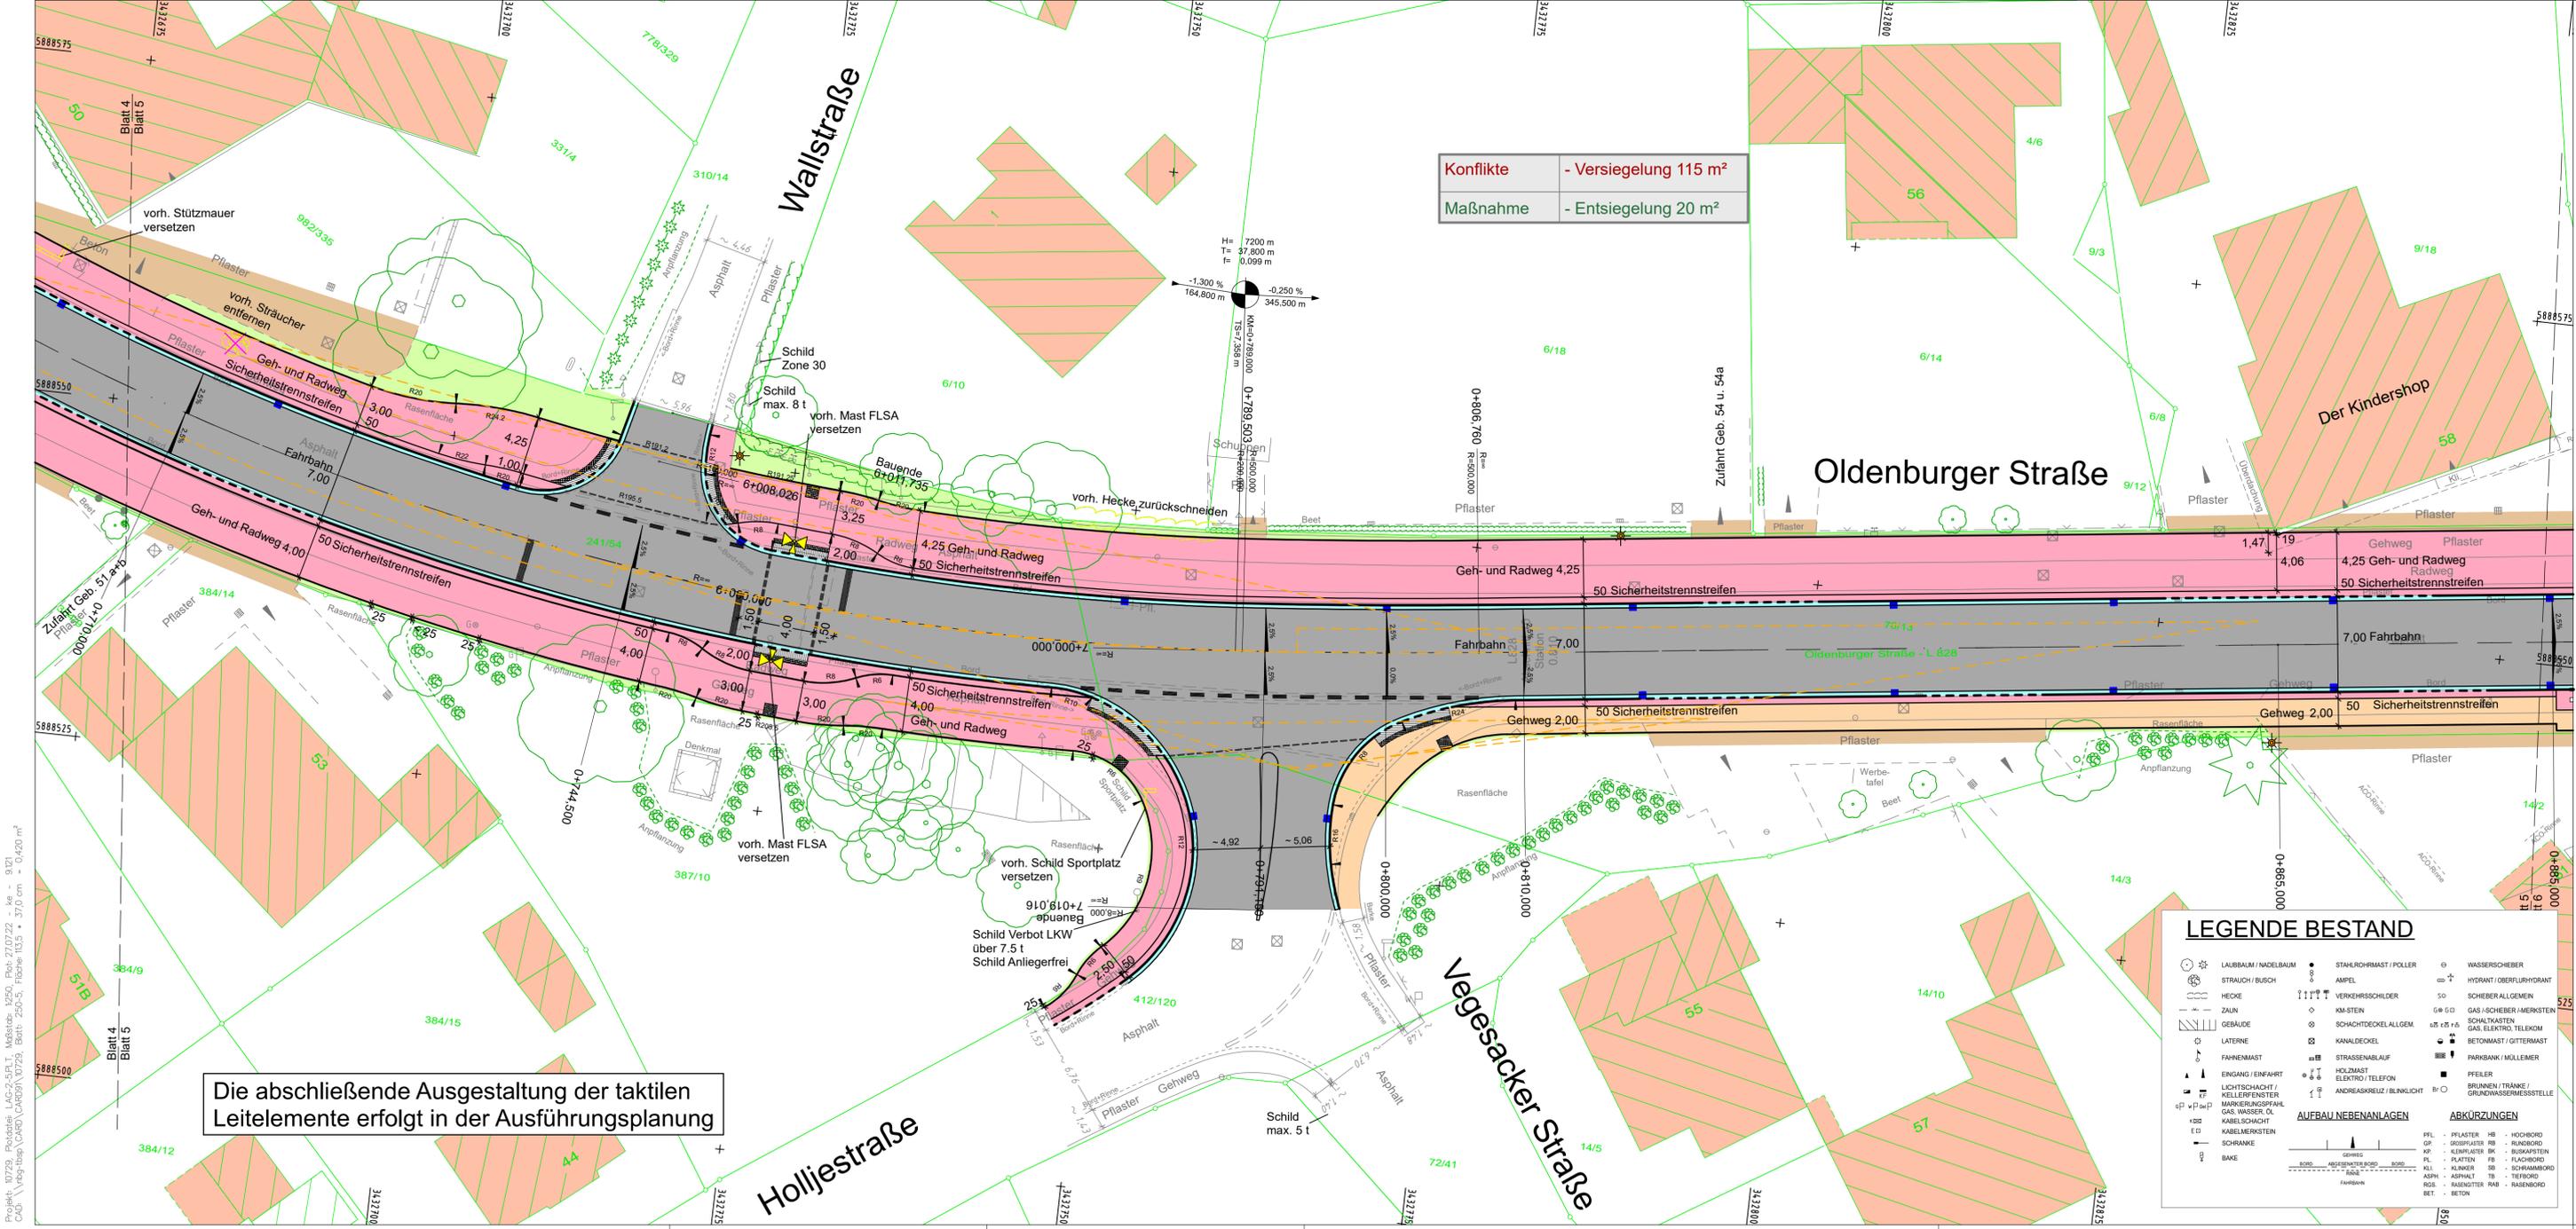

**Konflikte** - Versiegelung 115 m<sup>2</sup>  
**Maßnahme** - Entsiegelung 20 m<sup>2</sup>


**Zeichenerklärung**

- Einschnittsböschung
- Mulde mit Fließrichtung / Versickerungsmulde
- Straßenebenenflächen
- Fahrbahn mit Achse Rinne
- Sicherheitstrennstreifen
- Gehweg
- Parkstreifen / Zufahrt Grundstücke
- gemeinsamer Geh- und Radweg
- Grünstreifen mit Zufahrt
- Dammböschung
- Bankett
- Richtungsfahrbahn mit Fahrstreifen
- Mittelstreifen, Achse
- Richtungsfahrbahn
- Bankett
- Entwässerungsgraben mit Fließrichtung
- Brücke mit Widerlager
- Tunnelportal
- Stützwand
- Grenze der Ortsdurchfahrt
- freizuhaltendes Sichtfeld
- Baumfällung
- Konflikte** - Versiegelung 117 m<sup>2</sup>
- Maßnahmen** - Entsiegelung 42 m<sup>2</sup>

Grundlage: Auszug aus den Geobasisdaten der Niedersächsischen Vermessungs- und Katasterverwaltung © 2018 LGLN

**LEGENDE BESTAND**


Die abschließende Ausgestaltung der taktilen Leitelemente erfolgt in der Ausführungsplanung

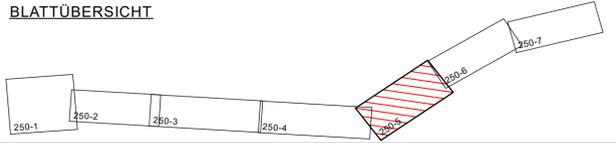

Entwurfsbearbeitung:	Thalen Consult GmbH	INGENIEURE - ARCHITECTEN - STADTPLANER	Sitz der Gesellschaft: Unwaldstr. 39 26340 Neuenburg Tel: 0 44 52 - 9 16 - 0 Fax: 0 44 52 - 9 16 - 1 01 E-Mail: info@thalen.de	Datum	Zeichen
				bearbeitet: 07/2022	EI
				gezeichnet: 07/2022	MB
				geprüft:	

Vorhabenträger:	Gemeinde Edewecht Rathausstraße 7 26188 Edewecht
-----------------	--

Nr.	Art der Änderung	Datum	Aufgestellt

**FESTSTELLUNGSENTWURF**


Straßenbauverwaltung	Station:	Unterlage: 4	Blatt-Nr.: 5
L 828	L 828-10-00 bis L 828-10-1189 Str.-km 0+000 bis 1+189	Lageplan	St. 0+710 bis 0+885
PROJIS-Nr.:		Maßstab: 1:250	

**Umgestaltung der Ortsdurchfahrt Edewecht L828 - Oldenburger Straße**

Aufgestellt:	Gemeinde Edewecht Rathausstraße 7 26188 Edewecht	Edewecht, den	Straßenbaubehördlich geprüft:	Niedersächsische Landesbehörde für Straßenbau und Verkehr Geschäftsbereich Oldenburg Kaiserstraße 27 26122 Oldenburg Oldenburg, den
--------------	--	---------------	-------------------------------	---

Aufgestellt:	Niedersächsische Landesbehörde für Straßenbau und Verkehr Geschäftsbereich Oldenburg Kaiserstraße 27 26122 Oldenburg Oldenburg, den	Zur Bauausführung freigeben:	Niedersächsische Landesbehörde für Straßenbau und Verkehr Geschäftsbereich Oldenburg Kaiserstraße 27 26122 Oldenburg Oldenburg, den
--------------	---	------------------------------	---

Projekt: 10729, Position: LAG-2-5-FRT, Maßstab: 1:250, Plot: 27.07.22, - ke - 9.121  
 C:\G... \Proj\lag\_2\_5\_frt\10729, Blatt: 250-5, Höhe: 113,5, \* 37,0 cm, \* 0,420 m<sup>2</sup>

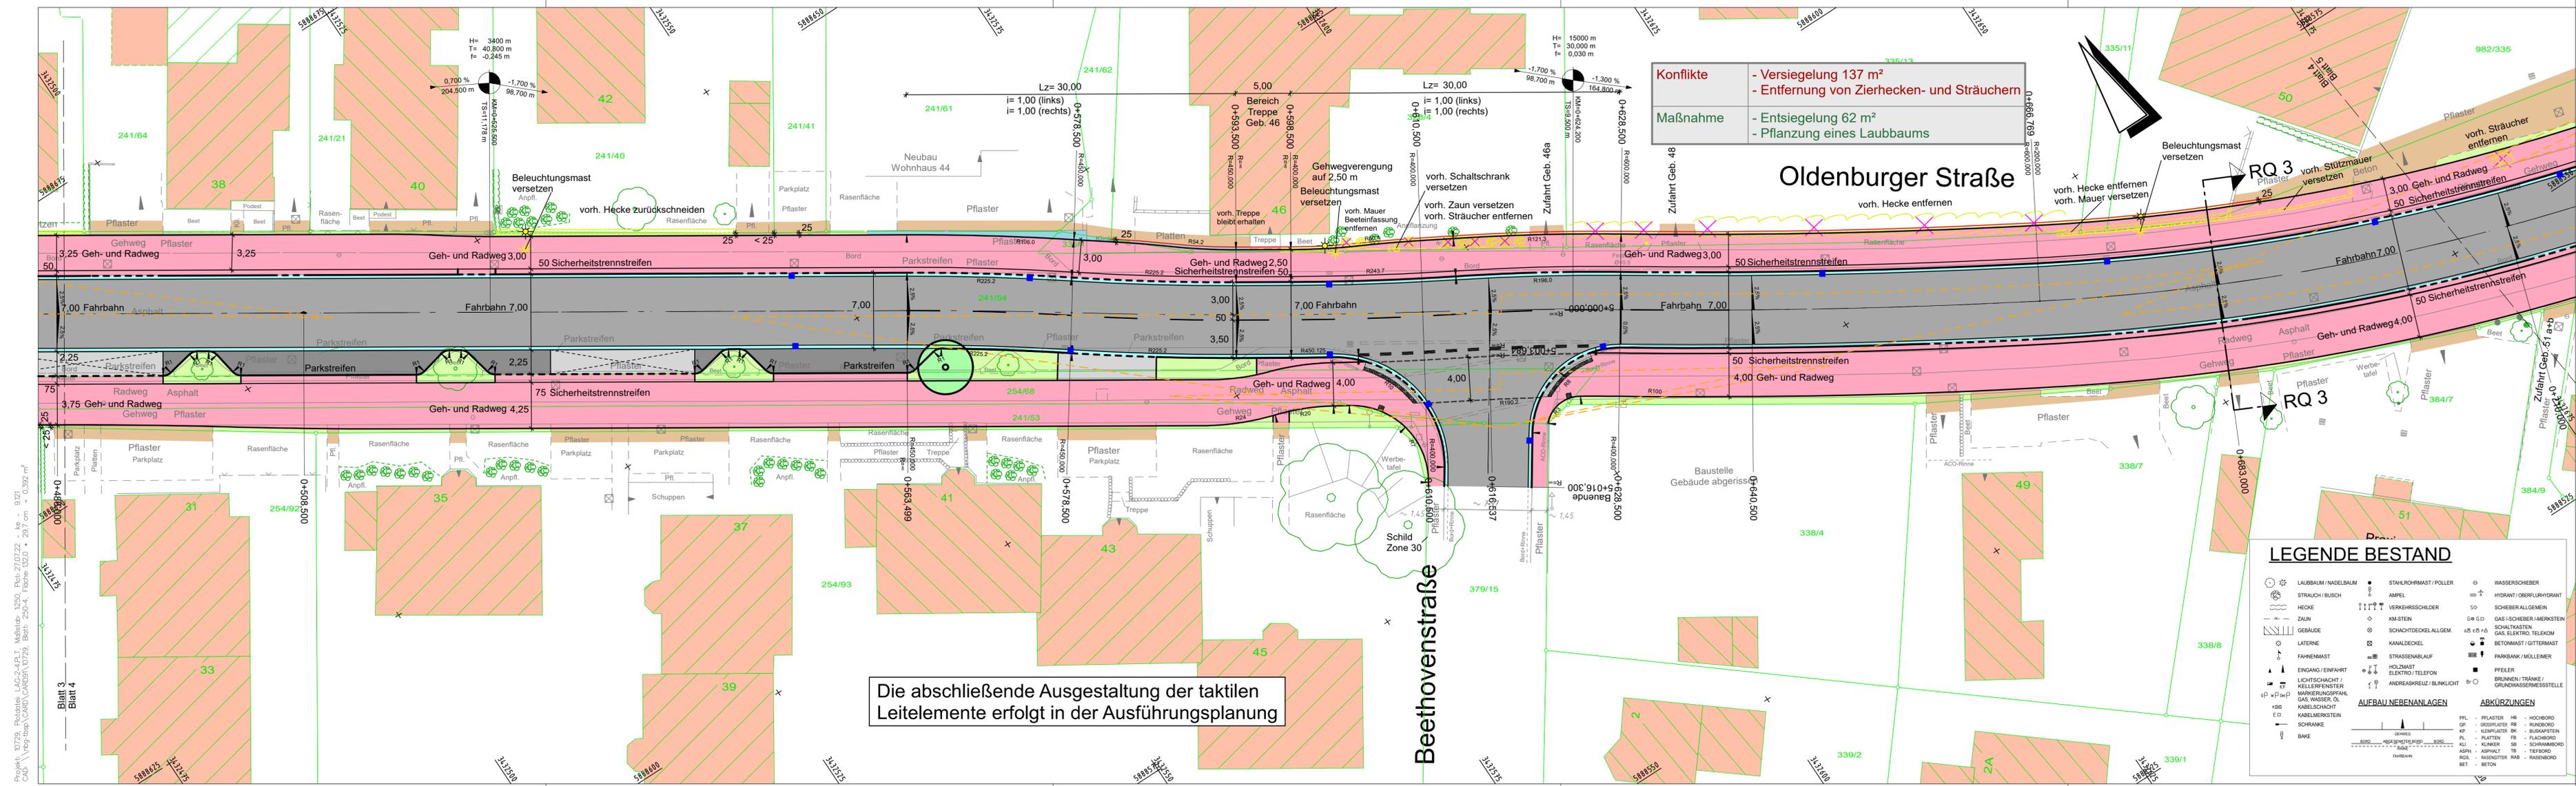

**Konflikte**

- Versiegelung 137 m<sup>2</sup>
- Entfernung von Zierhecken- und Sträuchern

**Maßnahme**

- Entsiegelung 62 m<sup>2</sup>
- Pflanzung eines Laubbaums

## Oldenburger Straße

Die abschließende Ausgestaltung der taktilen Leitelemente erfolgt in der Ausführungsplanung

### LEGENDE BESTAND

LAUBBAUM / NADELBAUM	STAHLROHMSTAB / POLLER	WASSERSCHIEBER
STRAUCH / BUSCH	AMPEL	HYDRANT / OBERFLURHYDRANT
HECKE	VERKEHRSSCHILDER	SCHIEBER ALLGEMEIN
ZAUN	KM-STEN	GAS / SCHIEBER / MERKSTEIN
GEBÄUDE	SCHMIEDECKEL ALLGEM.	SCHALTKASTEN
LATERNE	KANALDECKEL	GAS, ELEKTRO, TELEKOM
FAHRRADSTANDE	STRASSENABLAUF	BETONMAST / GITTERMAST
EINGANG / ENFAHRT	HOLZMAST	PARKBANK / MÜLLEIMER
LICHTSCHACHT / KELLERFENSTER	ELEKTRO / TELEFON	PFIELER
MARKIERUNGSPFÄHLE	ANDREASKREUZ / BLINKLICHT	BRUNNEN / TRÄNKE / GRUNDWASSERMESSTELLE
GAS, WASSER, ÖL	ABKÜRZUNGEN	
KABELSCHACHT		
KABELKLEBSTEIN		
SCHRANKE		
BAKE		

### Zeichenerklärung

- Einschnittsböschung
- Mulde mit Fließrichtung / Versickerungsmulde
- Straßennebenflächen
- Fahrbahn mit Achse Rinne
- Sicherheitstrennstreifen
- Gehweg
- Parkstreifen / Zufahrt Grundstücke
- gemeinsamer Geh- und Radweg
- Grünstreifen mit Zufahrt
- Dammböschung
- Bankett
- Richtungsfahrbahn mit Fahrstreifen
- Mittelstreifen, Achse
- Richtungsfahrbahn
- Bankett
- Entwässerungsgraben mit Fließrichtung
- Brücke mit Widerlager
- Tunnelportal
- Stützwand
- Grenze der Ortsdurchfahrt
- freizuhaltendes Sichtfeld
- Baumfällung
- Konflikte** - Versiegelung 117 m<sup>2</sup>
- Maßnahmen** - Entsiegelung 42 m<sup>2</sup>

### BLATTÜBERSICHT



Entwurfsbearbeitung:	Datum	Zeichen
<b>Thalen Consult GmbH</b> INGENIEURE - ARCHITECTEN - STADTPLANER	bearbeitet: 07/2022	EI
Sitz der Gesellschaft: Urwaldstr. 39 26340 Neuenburg Tel: 0 44 52 - 9 16 - 0 Fax: 0 44 52 - 9 16 - 1 01 E-Mail: info@thalen.de	gezeichnet: 07/2022	MB
	geprüft:	

Vorhabenträger:	
<b>Gemeinde Edewecht</b> Rathausstraße 7 26188 Edewecht	

Nr.	Art der Änderung	Datum	Aufgestellt


## FESTSTELLUNGSENTWURF

Straßenbauverwaltung	Station:	Unterlage: 4	Blatt-Nr.: 4
L 828	L 828-10-00 bis L 828-10-1189 Str.-km 0+000 bis 1+189	Lageplan	St. 0+486 bis 0+710
PROJIS-Nr.:		Maßstab: 1:250	

### Umgestaltung der Ortsdurchfahrt Edewecht L828 - Oldenburger Straße

Aufgestellt:	Straßenbaubehörde geprüft:
Gemeinde Edewecht Rathausstraße 7 26188 Edewecht Edewecht, den	Niedersächsische Landesbehörde für Straßenbau und Verkehr Geschäftsbereich Oldenburg Kaiserstraße 27 26122 Oldenburg Oldenburg, den
Aufgestellt:	Zur Bauausführung freigegeben:
Niedersächsische Landesbehörde für Straßenbau und Verkehr Geschäftsbereich Oldenburg Kaiserstraße 27 26122 Oldenburg Oldenburg, den	Niedersächsische Landesbehörde für Straßenbau und Verkehr Geschäftsbereich Oldenburg Kaiserstraße 27 26122 Oldenburg Oldenburg, den

Projekt: 10729\_Plantrieb\_LAG-2-4-F.L.T. Maßstab: 1:250, Plab: 27.07.22, Ke - 9121  
 CAD: \log-bsp\CARD\CARD01\10729\_Bart: 250-4, Fläche: 132,0 • 297 cm • 0,392 m<sup>2</sup>

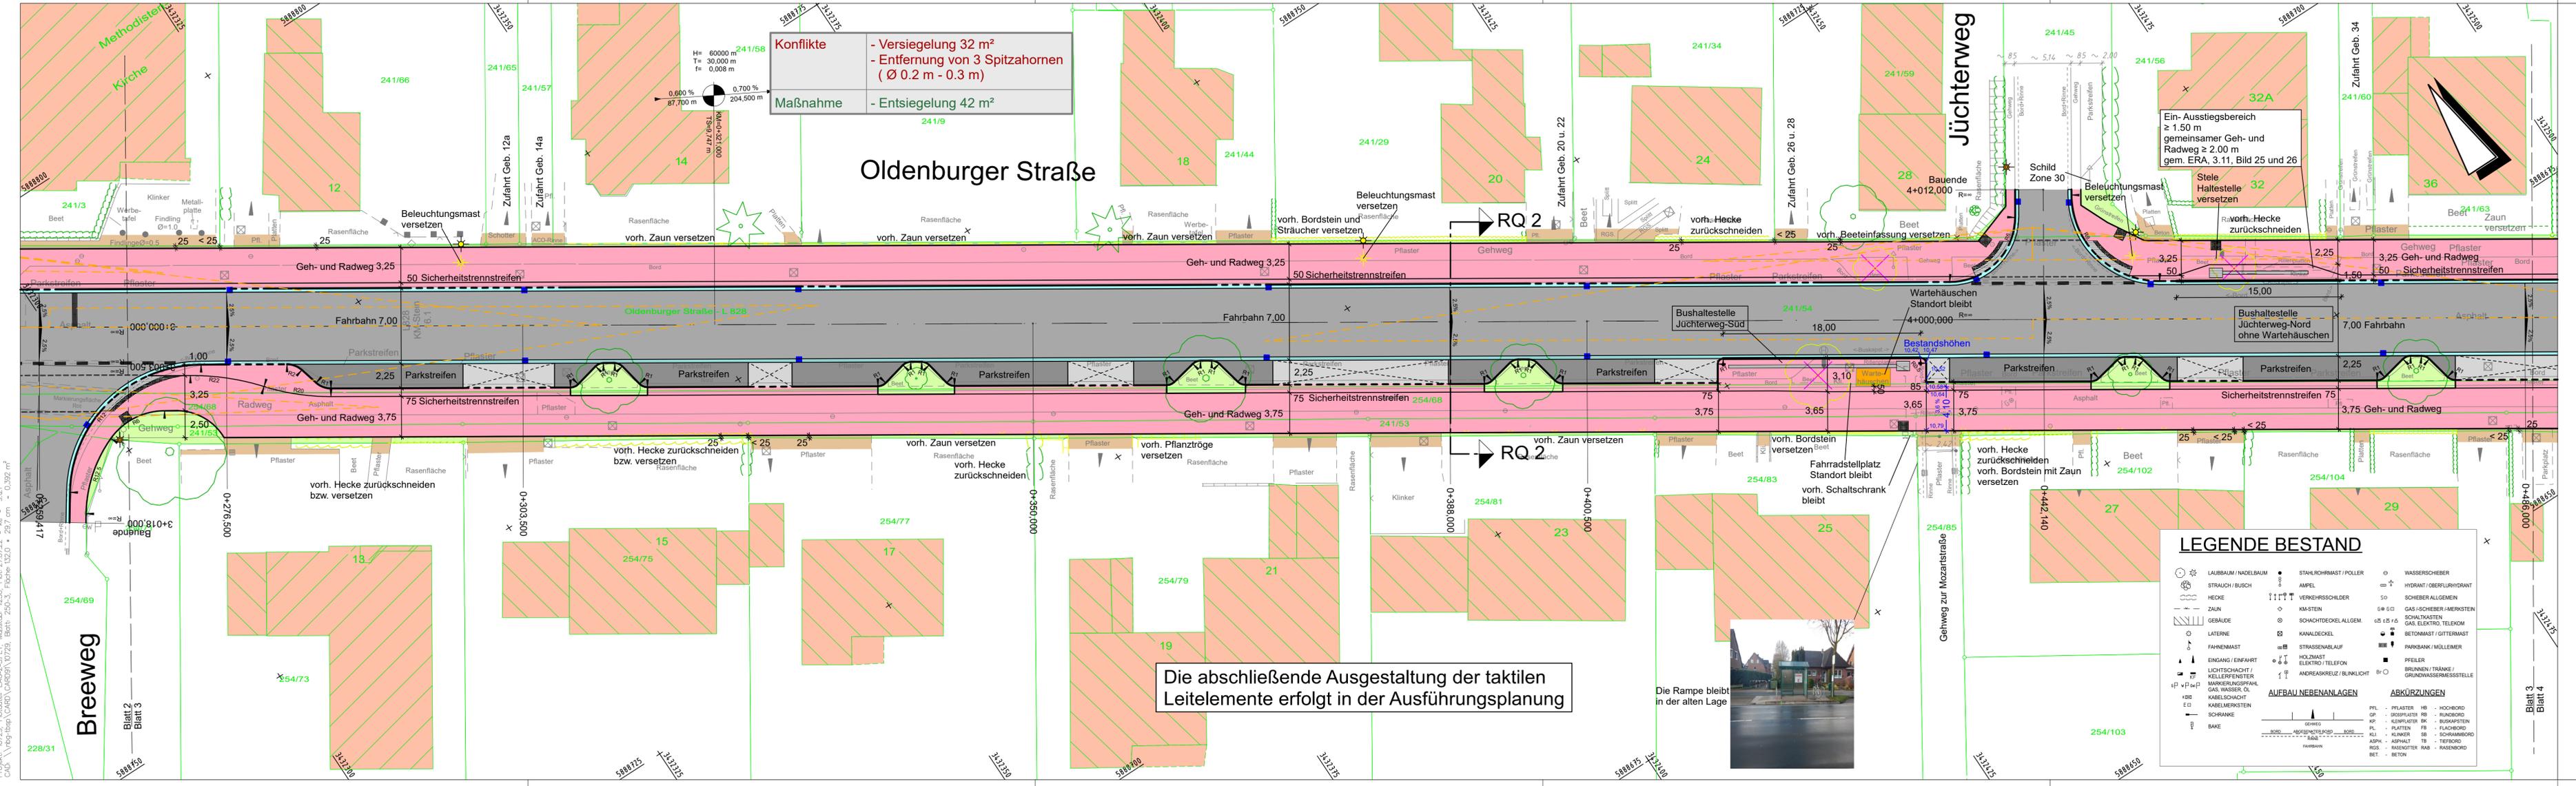

<b>Konflikte</b>	- Versiegelung 32 m <sup>2</sup> - Entfernung von 3 Spitzahornen (Ø 0.2 m - 0.3 m)
<b>Maßnahme</b>	- Entsiegelung 42 m <sup>2</sup>

## Oldenburger Straße

Die abschließende Ausgestaltung der taktilen Leitelemente erfolgt in der Ausführungsplanung


### LEGENDE BESTAND

LAUBBAUM / NADELBAUM	STÄHLERHORMAST / POLLER	WASSERSCHIEBER
STRAUCH / BUSCH	AMPEL	HYDRANT / OBERFLURHYDRANT
HECKE	VERKEHRSSCHILDER	SCHIEBER ALLGEMEIN
ZAUN	KAMSTEIN	GAS / ISCHIEBER / MIERKSTEIN
GEBÄUDE	SCHACHTDECKEL ALLGEM.	SCHALTKASTEN
LATERNE	KANALDECKEL	GAS ELEKTRO TELEKOM
FARHENAPOST	STRASSENBLAUF	BETONMAST / GITTERMAST
EINGANG / EINFAHRT	HOLZMAST	PARKBANK / MÜLLERMEIER
LICHTSCHACHT / KELLERFENSTER	ELEKTRO TELEFON	PFLEILER
MARKIERUNGSPFIAHL	ANDERSKREUZ / BLINKLICHT	BRUNNEN / TRÄNNE / GRUNDWASSERMESSSTELLE
GAS WASSER OL		
KABELSCHACHT	<b>AUFBAU NEBENANLAGEN</b>	<b>ABKÜRZUNGEN</b>
KABELMERKSTEIN	PFL - PFLASTER	HO - HOCHBORD
SCHRANKE	GP - GROSSPFLASTER	RP - RUNDBORD
BAKE	KW - KLEINPLASTER	SK - BUSKAPSTEIN
	PL - PLATTEN	FB - FLACHBORD
	KLI - KUNSTGER	SB - SCHRAMMBORD
	APR - ASPHALT	TR - TIERBORD
	RA - RAUFENSTREIFEN	RA - RAUFENSTREIFEN
	BE - BETON	

### Zeichenerklärung

- Einschnittsböschung
- Mulde mit Fließrichtung / Versickerungsmulde
- Straßenebenenflächen
- Fahrbahn mit Achse Rinne
- Sicherheitstrennstreifen
- Gehweg
- Parkstreifen / Zufahrt Grundstücke
- gemeinsamer Geh- und Radweg Grünstreifen mit Zufahrt
- Dammböschung
- Bankett
- Richtungsfahrbahn mit Fahrstreifen Mittelstreifen, Achse
- Richtungsfahrbahn Bankett
- Entwässerungsgraben mit Fließrichtung
- Brücke mit Widerlager
- Tunnelportal
- Stützwand
- Grenze der Ortsdurchfahrt
- freizuhaltendes Sichtfeld
- Baumfällung
- Konflikte** - Versiegelung 117 m<sup>2</sup>
- Maßnahmen** - Entsiegelung 42 m<sup>2</sup>

### BLATTÜBERSICHT

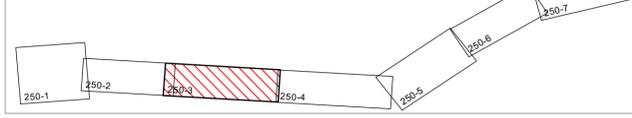

Entwurfsbearbeitung:	Datum	Zeichen
<b>Thalen Consult GmbH</b>	bearbeitet: 07/2022	EI
INGENIEURE - ARCHITECTEN - STADTPLANER	gezeichnet: 07/2022	MB
Sitz der Gesellschaft: Uwaldstr. 39 26340 Neuenburg Tel: 0 44 52 - 9 16 - 0 Fax: 0 44 52 - 9 16 - 1 01 E-Mail: info@thalen.de	geprüft:	

Vorhabenträger:	
<b>Gemeinde Edewecht</b>	
Rathausstraße 7	
26188 Edewecht	

Nr.	Art der Änderung	Datum	Aufgestellt


## FESTSTELLUNGSENTWURF

Straßenbauverwaltung	Unterlage: 4	Blatt-Nr.: 3
Straßen: Station:	Lageplan	
L 828 L828-10-00 bis L828-10-1189 Str.-km 0+000 bis 1+189	St. 0+276.5 bis 0+486	
PROJIS-Nr.:	Maßstab: 1:250	

### Umgestaltung der Ortsdurchfahrt Edewecht L828 - Oldenburger Straße

Aufgestellt:	Straßenbaubehörlich geprüft:
Gemeinde Edewecht Rathausstraße 7 26188 Edewecht Edewecht, den	Niedersächsische Landesbehörde für Straßenbau und Verkehr Geschäftsbereich Oldenburg Kaiserstraße 27 26122 Oldenburg Oldenburg, den
Aufgestellt:	Zur Bauausführung freigegeben:
Niedersächsische Landesbehörde für Straßenbau und Verkehr Geschäftsbereich Oldenburg Kaiserstraße 27 26122 Oldenburg Oldenburg, den	Niedersächsische Landesbehörde für Straßenbau und Verkehr Geschäftsbereich Oldenburg Kaiserstraße 27 26122 Oldenburg Oldenburg, den

Projekt: 10729\_Planfest\_LAG-2-FRT\_Medialab\_1250\_Platz\_27.07.22 - Ke - 9121  
 CAD: \\log-bsp\CARD\CARD01\10729\_Bart\_250-3\_Fische\_132.0\_29.7 cm - 0.392 m<sup>2</sup>

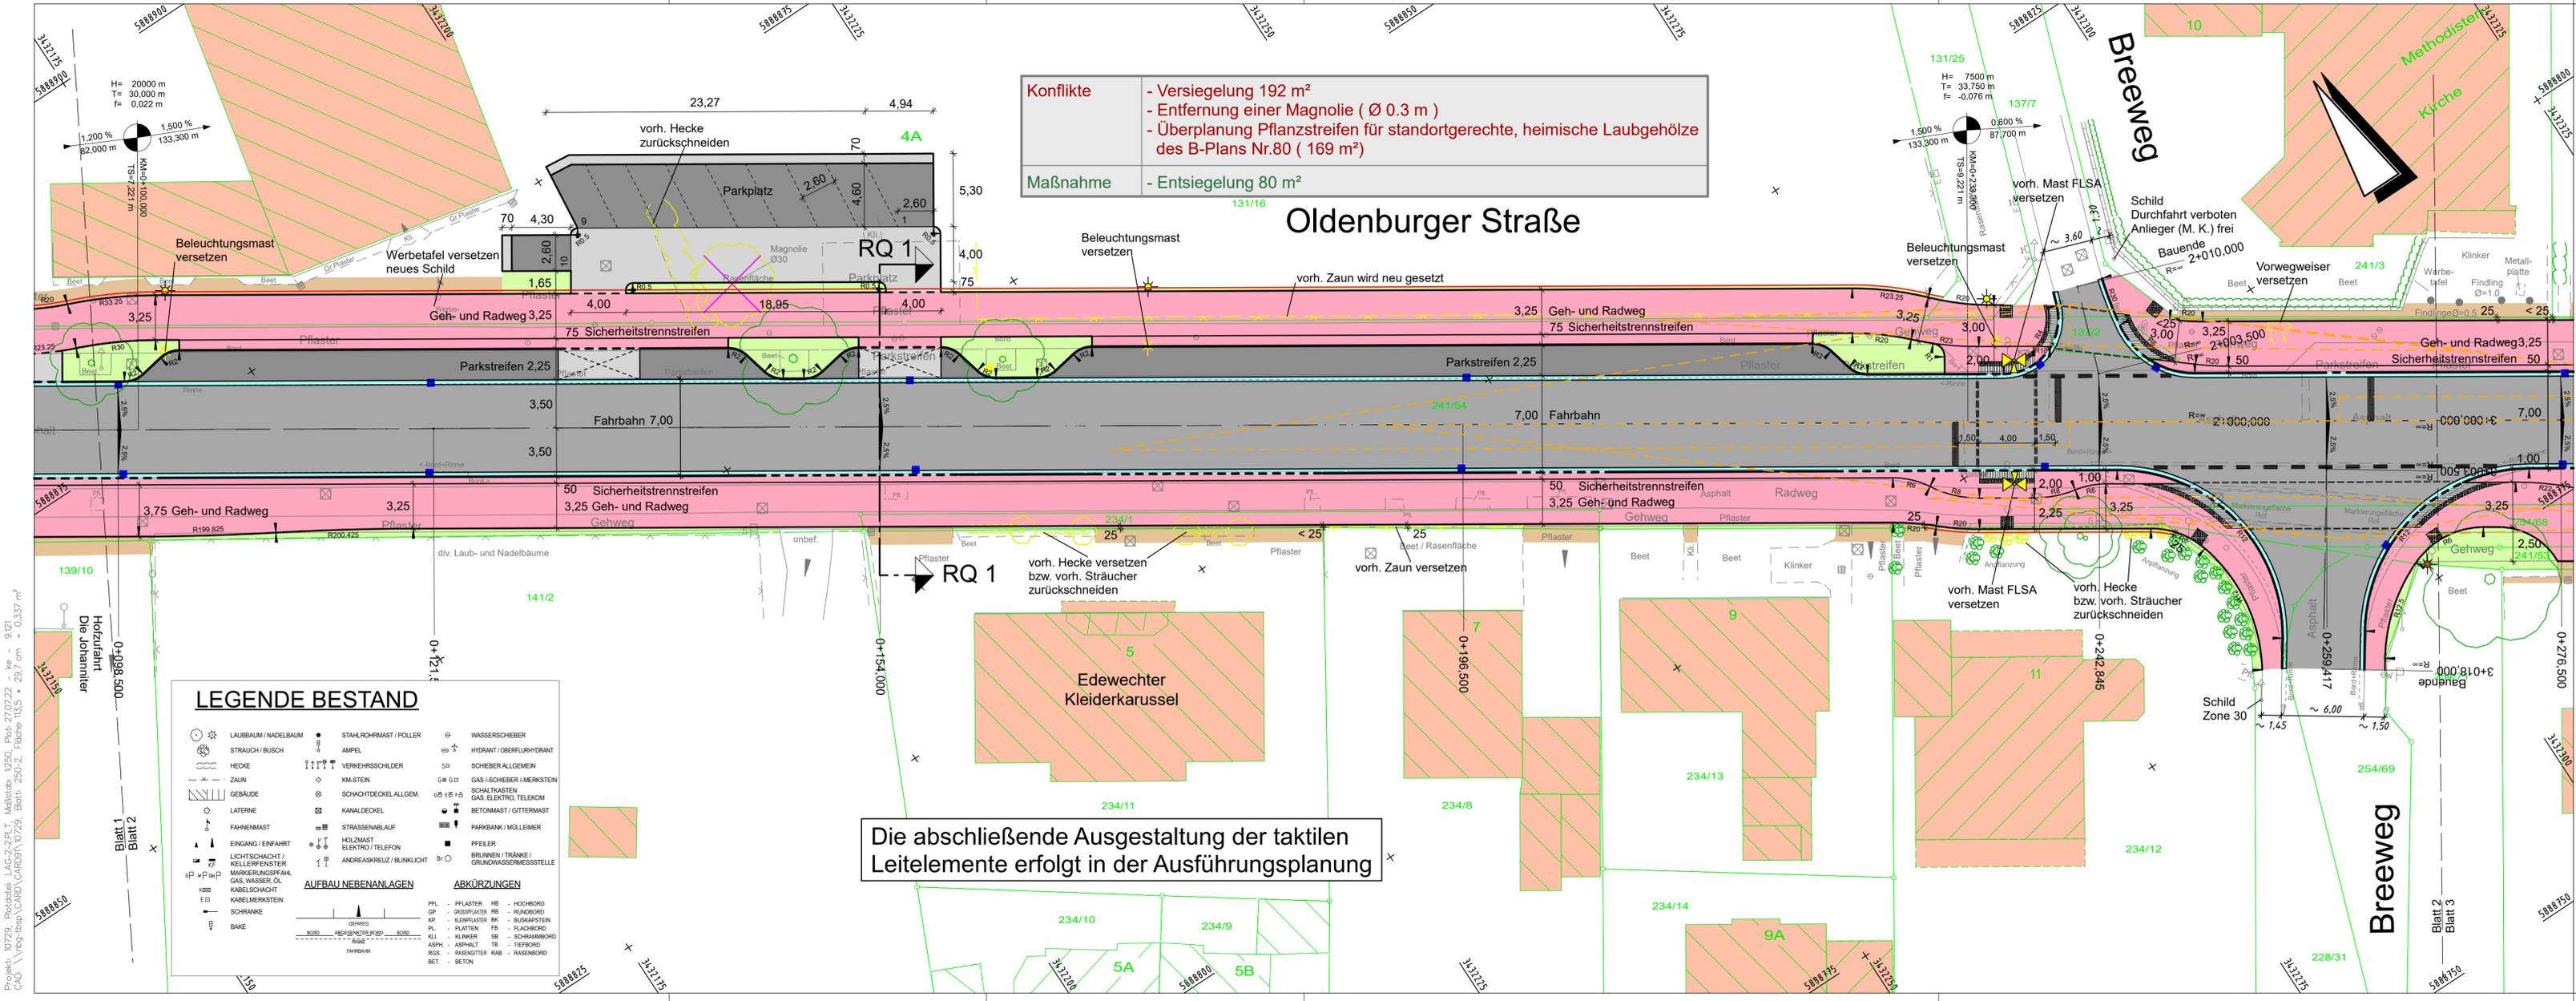

<b>Konflikte</b>	- Versiegelung 192 m <sup>2</sup> - Entfernung einer Magnolie (Ø 0.3 m) - Überplanung Pflanzstreifen für standortgerechte, heimische Laubgehölze des B-Plans Nr.80 ( 169 m <sup>2</sup> )
<b>Maßnahme</b>	- Entsiegelung 80 m <sup>2</sup>

## Oldenburger Straße

Die abschließende Ausgestaltung der taktilen Leitelemente erfolgt in der Ausführungsplanung

### LEGENDE BESTAND


LAUBBAUM / NADELBAUM	STABLRÖHREMAST / POLLER	WASSERSCHIEBER
STRÄUCH / BUSCH	AMPEL	HYDRANT / OBERFLURHYDRANT
HECKE	VERKEHRSSCHILDER	SCHIEBER ALLGEMEIN
ZAUN	KM-STEIN	GAS-/SCHIEBER / MERKSTEIN
GEBÄUDE	SCHACHTDECKEL ALLGEM.	SCHALTKASTEN
LATERNE	KANALDECKEL	GAS ELEKTRO TELEKOM
FAHRENMAST	STRASSENABLAUF	BETONMAST / GITTERMAST
EINGANG / ENFAHRT	HOLZMAST	PFELDER
LICHTSCHACHT / KELLERFENSTER	ELEKTRO / TELEFON	BRUNNEN / TRÄNKE / GRUNDWASSERMESSSTELLE
MARKIERUNGSPFÄHL	ANDREASKREUZ / BLINKLICHT	
GAS, WASSER, ÖL		
KABELSCHACHT		
KABELMERKSTEIN		
SCHRANKE		
BAKE		

PF - PFLASTER	HB - HOCHBORD
GP - GROPFLASTER	RB - RANDBORD
KP - KLEINPFLASTER	BK - BUSCHSTEIN
PL - PLATTEN	FB - FLACHBORD
KL - KLINKER	SB - SCHRAMMBORD
ASPH - ASPHALT	TB - TIEFBORD
NOS - NIESEGITTER	RAM - RASENBORD
BET - BETON	

### Zeichenerklärung

	Einschnittsböschung
	Mulde mit Fließrichtung / Versickerungsmulde
	Straßennebenflächen
	Fahrbahn mit Achse Rinne
	Sicherheitstrennstreifen
	Gehweg
	Parkstreifen / Zufahrt Grundstücke
	gemeinsamer Geh- und Radweg Grünstreifen mit Zufahrt
	Dammböschung
	Bankett
	Richtungsfahrbahn mit Fahrstreifen
	Mittelstreifen, Achse
	Richtungsfahrbahn
	Bankett
	Entwässerungsgraben mit Fließrichtung
	Brücke mit Widerlager
	Tunnelportal
	Stützwand
	Grenze der Ortsdurchfahrt
	freizuhaltendes Sichtfeld
	Baumfällung
<b>Konflikte</b>	- Versiegelung 117 m <sup>2</sup>
<b>Maßnahmen</b>	- Entsiegelung 42 m <sup>2</sup>

### BLATTÜBERSICHT

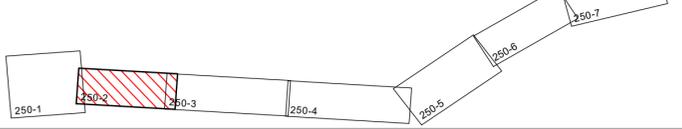

Entwurfsbearbeitung:	Datum	Zeichen
	bearbeitet: 07/2022	EI
INGENIEURE - ARCHITECTEN - STADTPLANER	gezeichnet: 07/2022	MB
Sitz der Gesellschaft: Urwaldstr. 39 26340 Neuenburg Tel: 0 44 52 - 9 16 - 0 Fax: 0 44 52 - 9 16 - 1 01 E-Mail: info@thalen.de	geprüft:	

Vorhabenträger:	
	Gemeinde Edewecht Rathausstraße 7 26188 Edewecht

Nr.	Art der Änderung	Datum	Aufgestellt

## FESTSTELLUNGSENTWURF

Straßenbauverwaltung	Unterlage: 4	Blatt-Nr.: 2
Straßen: Station:	Lageplan	
L 828 L828-10-00 bis L828-10-1189 Str.-km 0+000 bis 1+189	St. 0+098.5 bis 0+276.5	
PROJIS-Nr.:	Maßstab: 1:250	

### Umgestaltung der Ortsdurchfahrt Edewecht L828 - Oldenburger Straße

Aufgestellt:	Straßenbaubehörlich geprüft:
Gemeinde Edewecht Rathausstraße 7 26188 Edewecht	Niedersächsische Landesbehörde für Straßenbau und Verkehr Geschäftsbereich Oldenburg Kaiserstraße 27 26122 Oldenburg Oldenburg, den
Edewecht, den	
Aufgestellt:	Zur Bauausführung freigegeben:
Niedersächsische Landesbehörde für Straßenbau und Verkehr Geschäftsbereich Oldenburg Kaiserstraße 27 26122 Oldenburg Oldenburg, den	Niedersächsische Landesbehörde für Straßenbau und Verkehr Geschäftsbereich Oldenburg Kaiserstraße 27 26122 Oldenburg Oldenburg, den

Projekt: 10729; Projekt: L828-10-00; Blatt: 250-2; Maßstab: 1:250; Blatt: 250-2; Höhe: 10,5 x 29,7 cm; - 0,337 m<sup>2</sup>  
 CAD: Weg-esp (CAD) (A0691172); Blatt: 250-2; Höhe: 10,5 x 29,7 cm; - 0,337 m<sup>2</sup>