




ANSICHT WESTEN

ANSICHT SÜD




ANSICHT NORDEN

ANSICHT OST

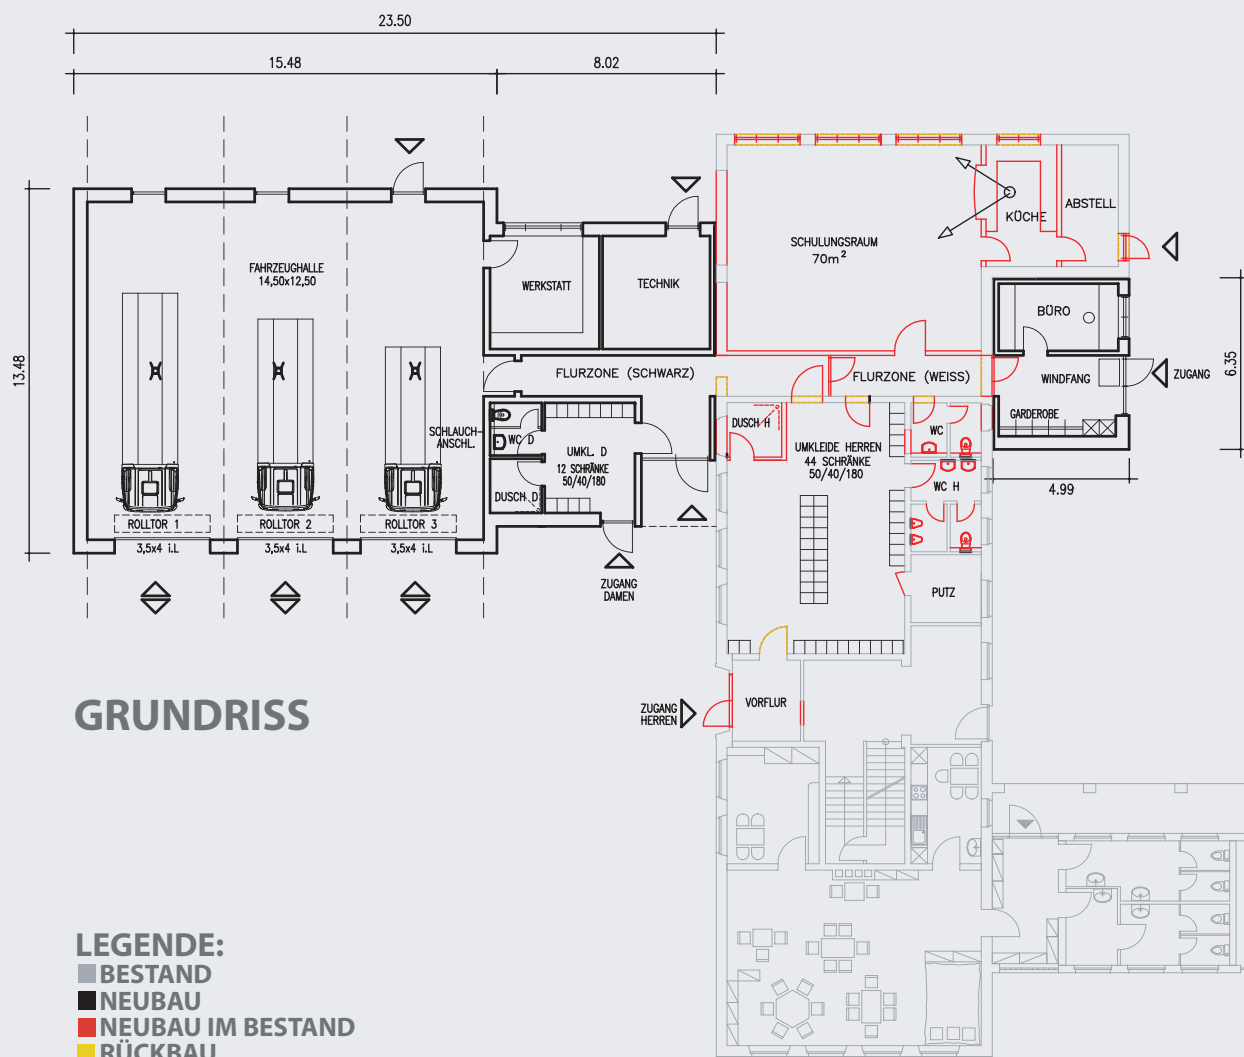

GRUNDRISS

LEGENDE:
■ BESTAND
■ NEUBAU
■ NEUBAU IM BESTAND
■ RÜCKBAU

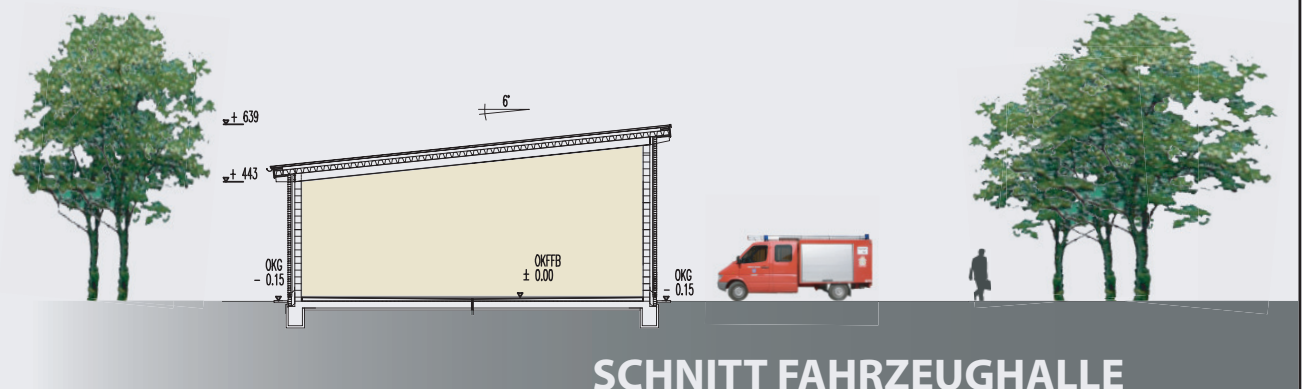

SCHNITT FAHRZEUGHALLE

BAUVORNAME:
NEUBAU UMBAU UND SANIERUNG
FEUERWEHR HUSBÄKE

BAUHERR:
GEMEINDE EDEWECHT

DARSTELLUNG:
VORENTWURF

MASSSTAB:
1 : 200

DATUM:
12.08.2008

PLATTENR.:
1952-3

GEZEICHNET:
ROH

26131 OLDENBURG
SCHLAGBAUWEISE 24
TEL. 04 41 - 88 43 00
FAX 04 41 - 88 43 01
http://www.mro.de
Email: mro@mro.de