


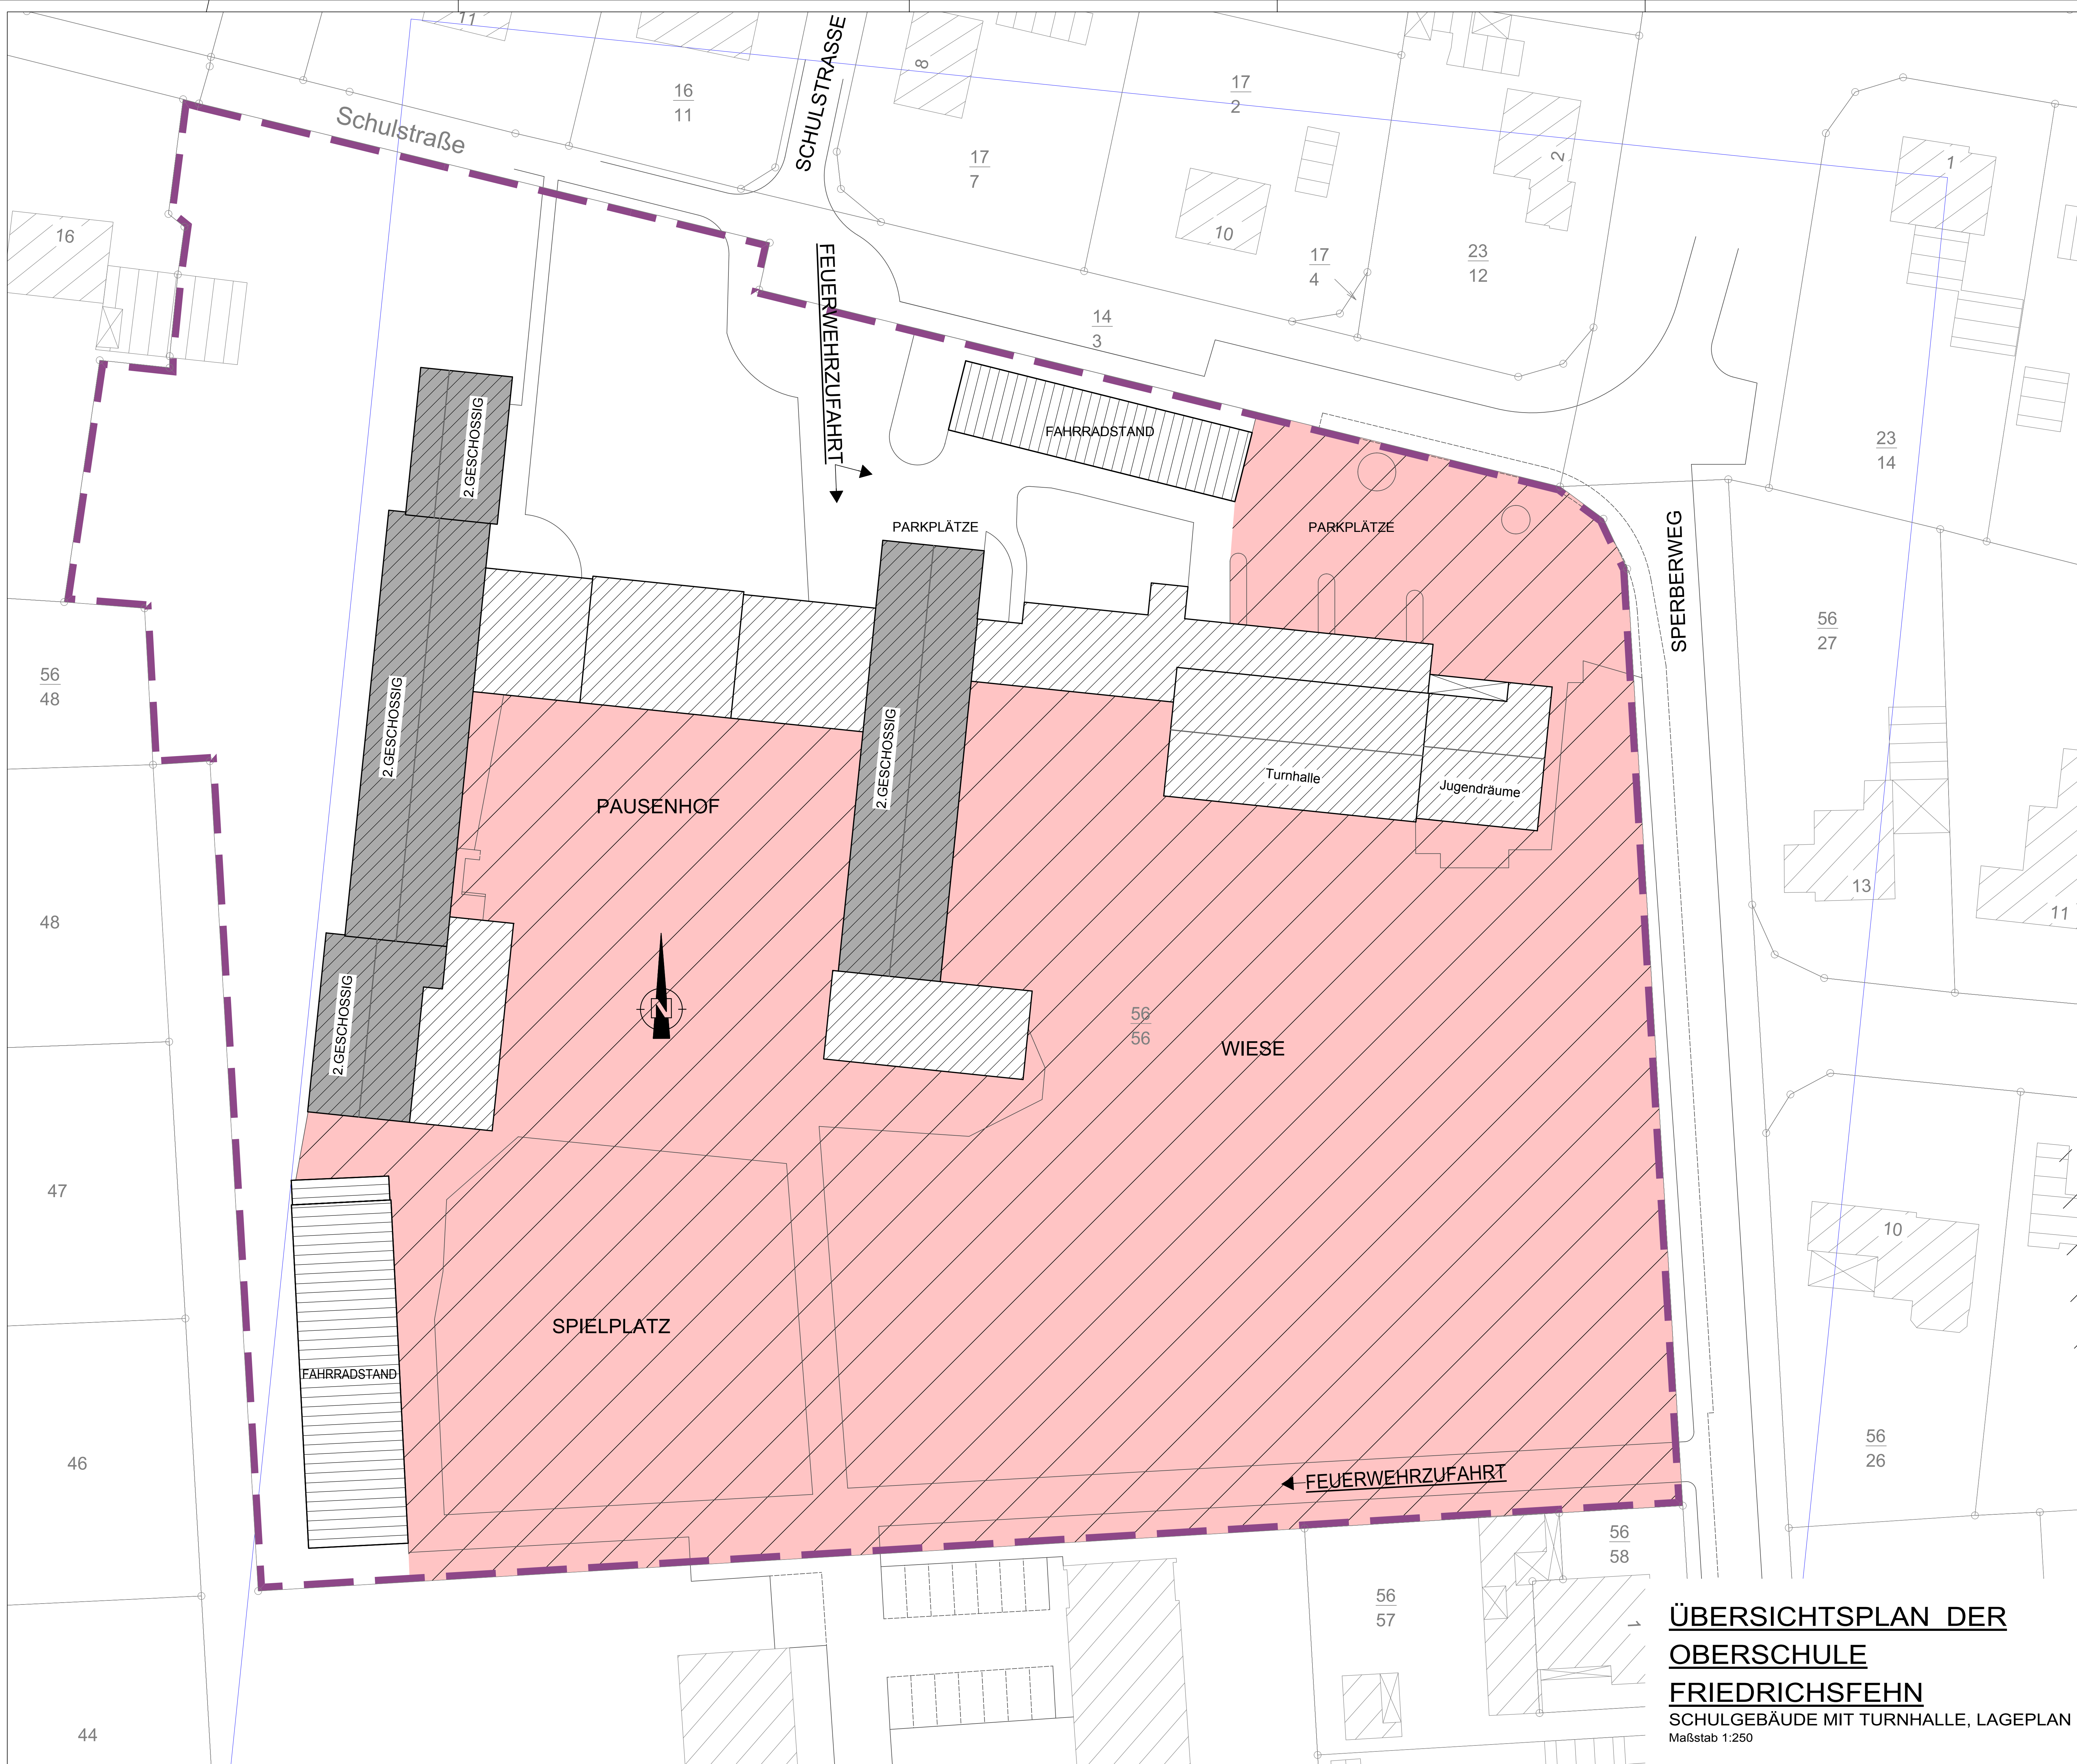

**ÜBERSICHTSPLAN DER
OBERSCHULE
FRIEDRICHSFEHN**
SCHULGEBÄUDE MIT TURNHALLE, LAGEPLAN
Maßstab 1:250