



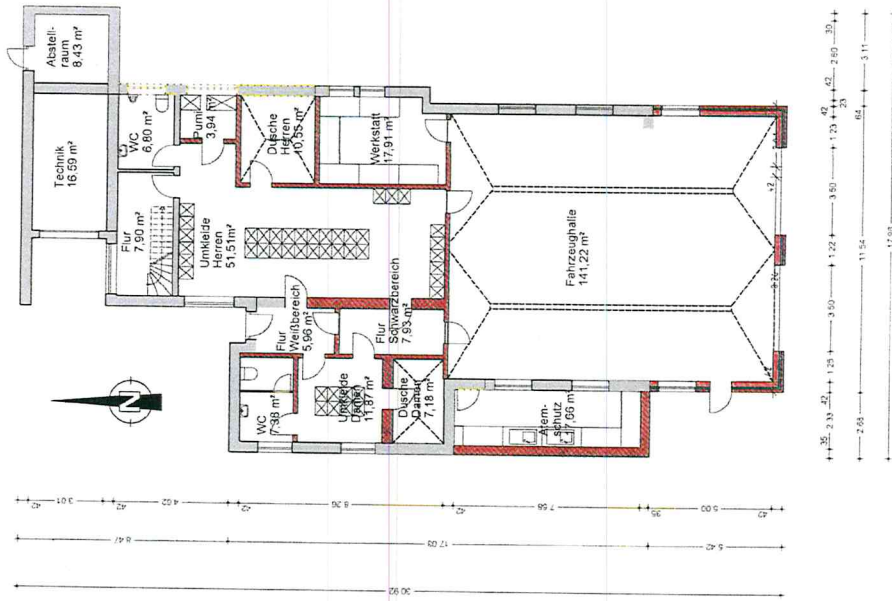

GRUNDRISS EG

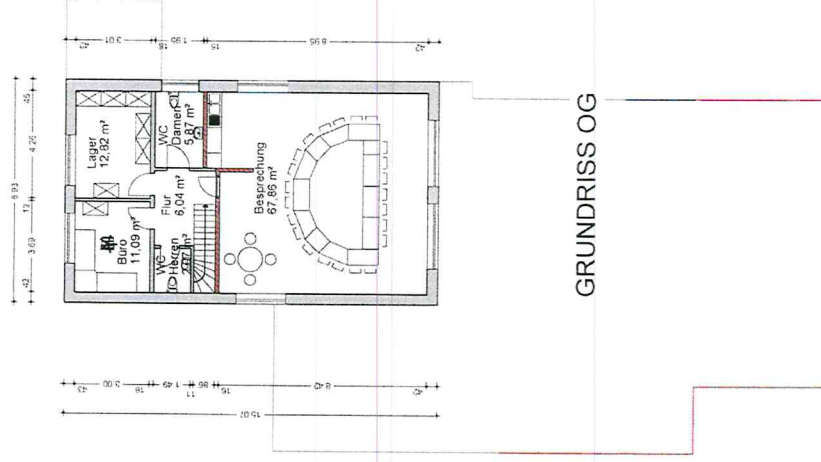

GRUNDRISS OG

Urbanplanung, Bauverwaltung der Feuerwehr			
Projekt	Maßstab 1:100	Maßstab	1:100
Planungsphase	Index	Projektname	Planung
Datum: 03.11.2015	EG und OG	1	01.10.15
Gemeinde Edewecht Dipl.-Ing. Jens Busse			