



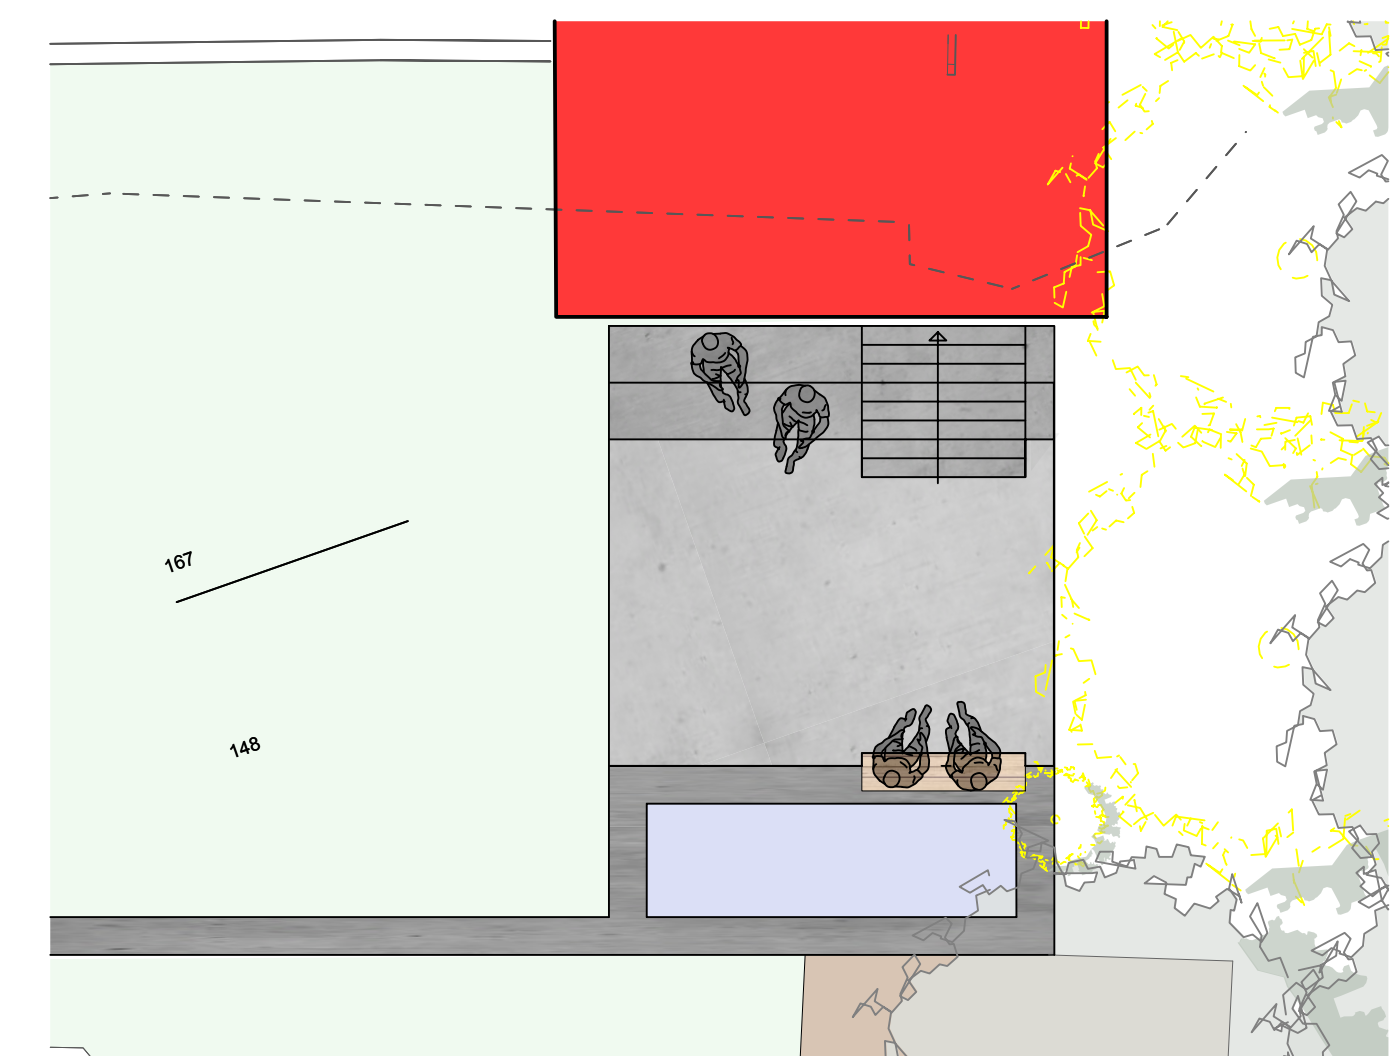

Index	Datum	Änderung	Bearbeitet
a	15.10.2015	Plan erstellt	Behrens
b			
c			
d			
e			
f			
g			
h			
i			
k			


VORABZUG

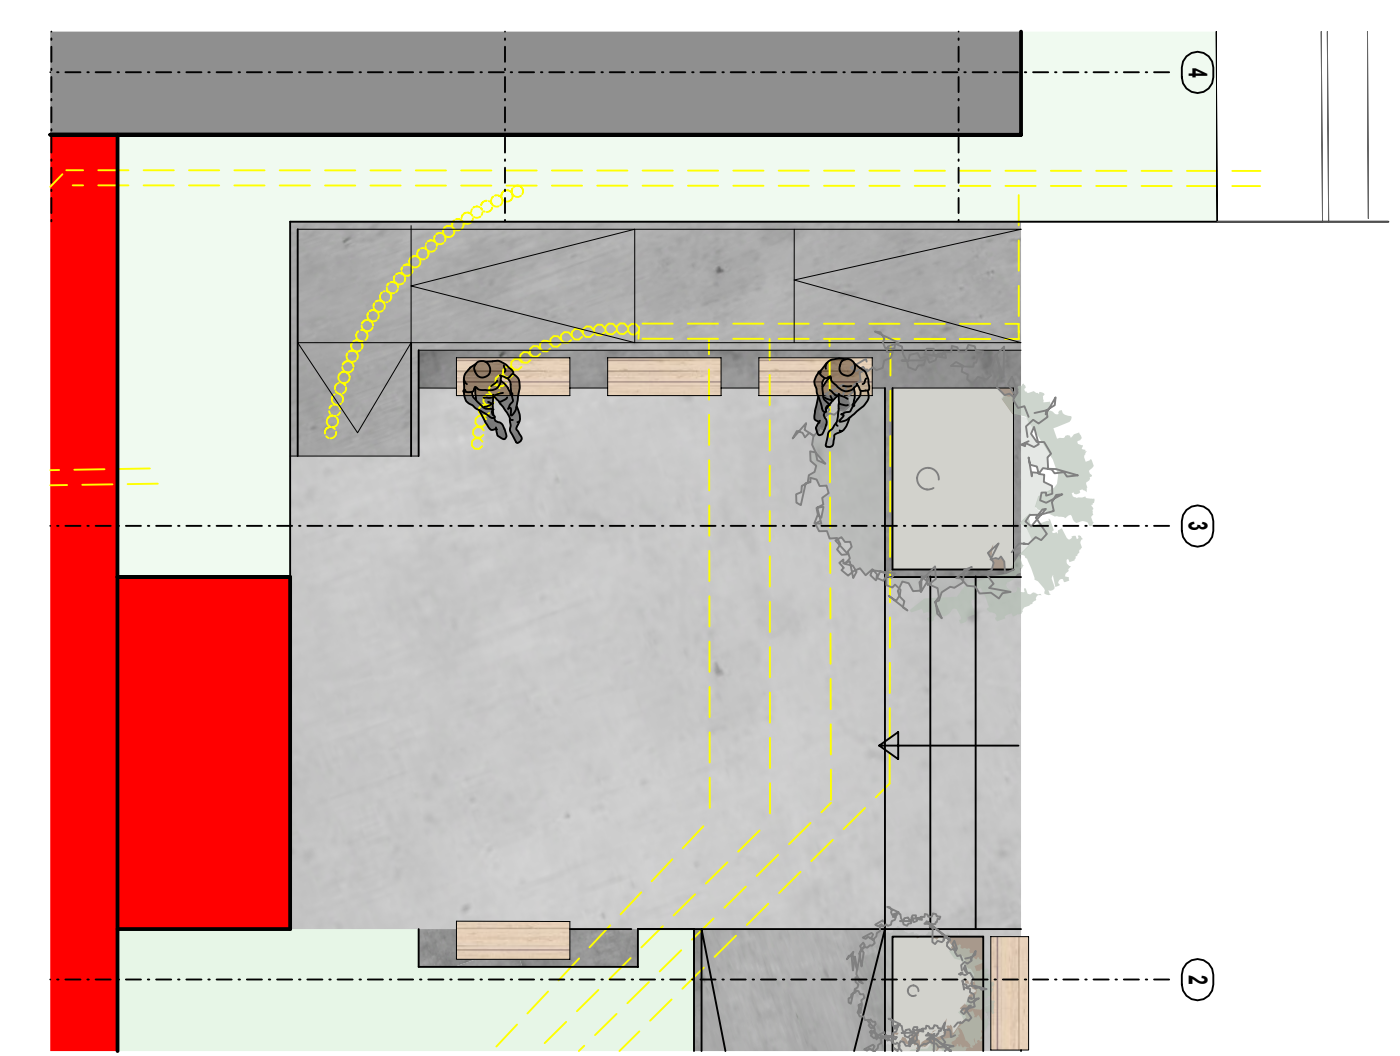

Bauvorhaben:

Erweiterung des Rathauses Edeweicht

Bauherr:

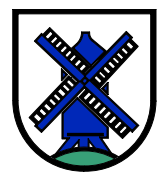

Gemeinde Edeweicht
Rathausstraße 7
Tel.:
e-mail:

26188 Edeweicht
04405/916-0

Architekt:

Dipl.-Ing. Martin Schmied
Holljstraße 8
Tel.:
e-mail: info@planungsguppe-ammerland.de


Planinhalt.:
Lageplan/Freiflächenplan

Plannr.: BA 01.00
Projektnr.: 14119
Gez.: Behrens

Index: a
Maßstab: 1:200
Datum: 15.10.2015



- Übersichtplan Kellergeschoss M.: 1:500

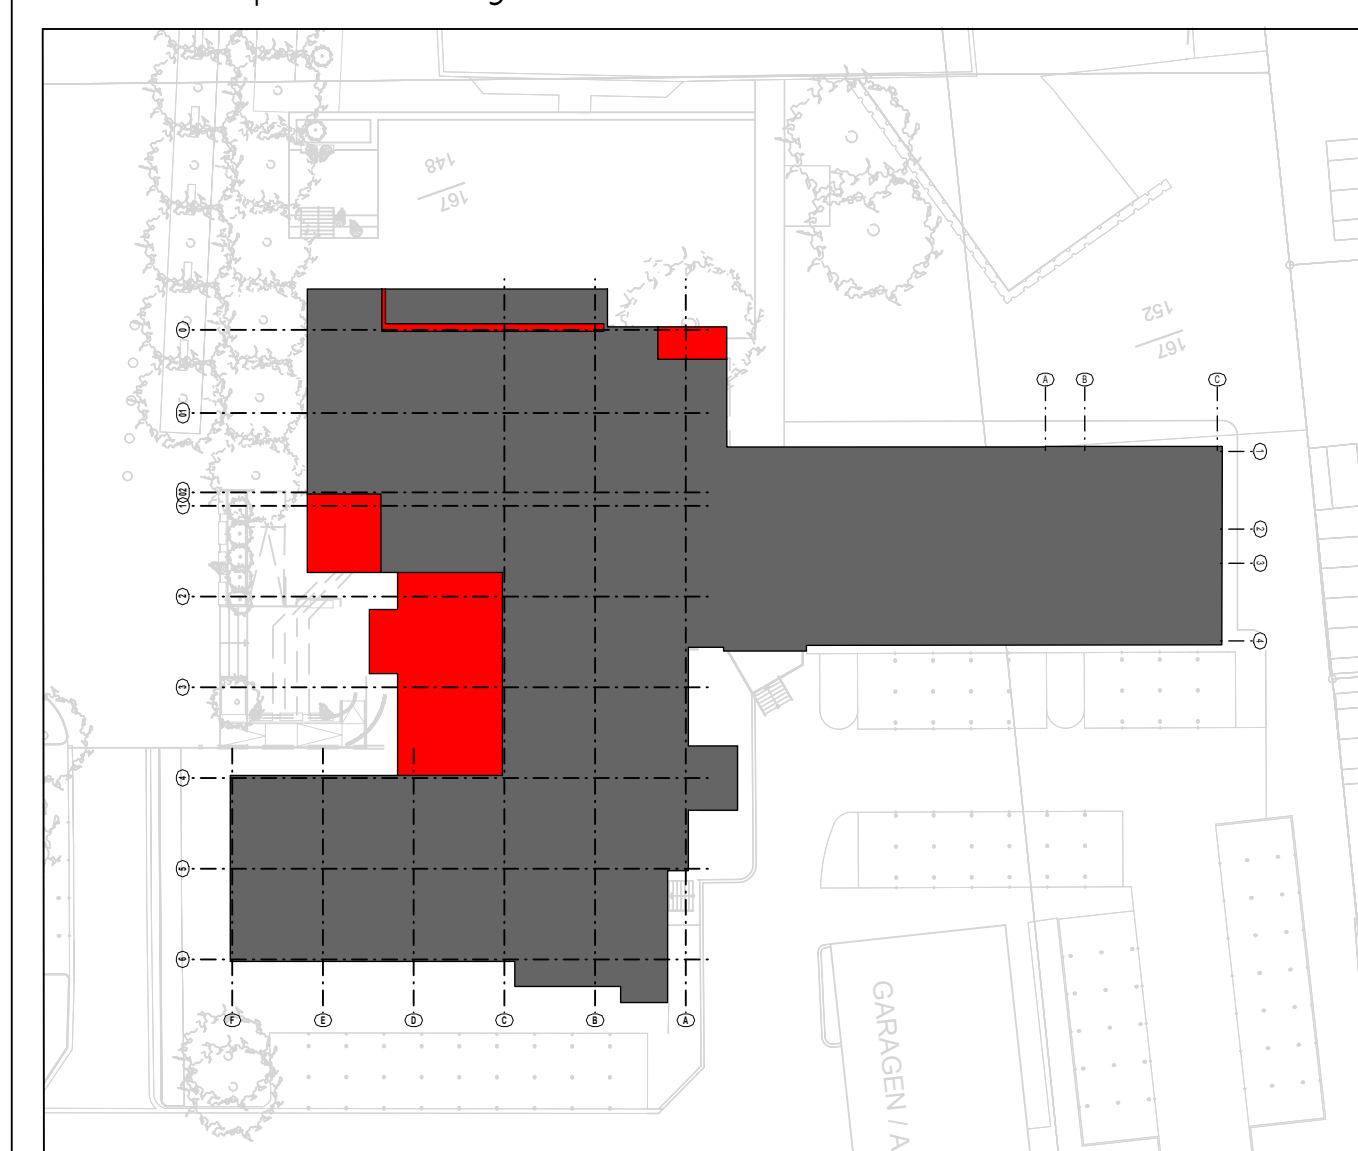

Index	Datum	Änderung	bearbeitet von
a	15.10.2015	Plan eingestellt	Beitrens
b			
c			
d			
e			
f			
g			
h			
i			
k			



Bauvorhaben:
Erweiterung des Rathauses Edewecht


Bauherr:		Architekt:	
Gemeinde Edewecht		Dipl.-Ing. Martin Schmied	
Rothausstraße 7	26188 Edewecht	Hollstraße 8	26188 Edewecht
Telefon: 04405/916-0		Telefon: 04405/626-0	
E-Mail: info@edewecht.de		E-Mail: info@planungsruppe-ammerland.de	

	Unterschrift		Unterschrift
Planinhalt.: Kellergeschoss		Plannr.: BA 02.20 Projektnr.: 14119 Gez.: Behrens	Index: c Maßstab: 1:100 Datum: 15.10.2015



- Legende:
- Stahlbeton Bestand
 - Mauerwerk Bestand
 - Stahlbeton Neubau
 - Neubau
 - Abbruch


Übersichtplan Erdgeschoss M.: 1:500

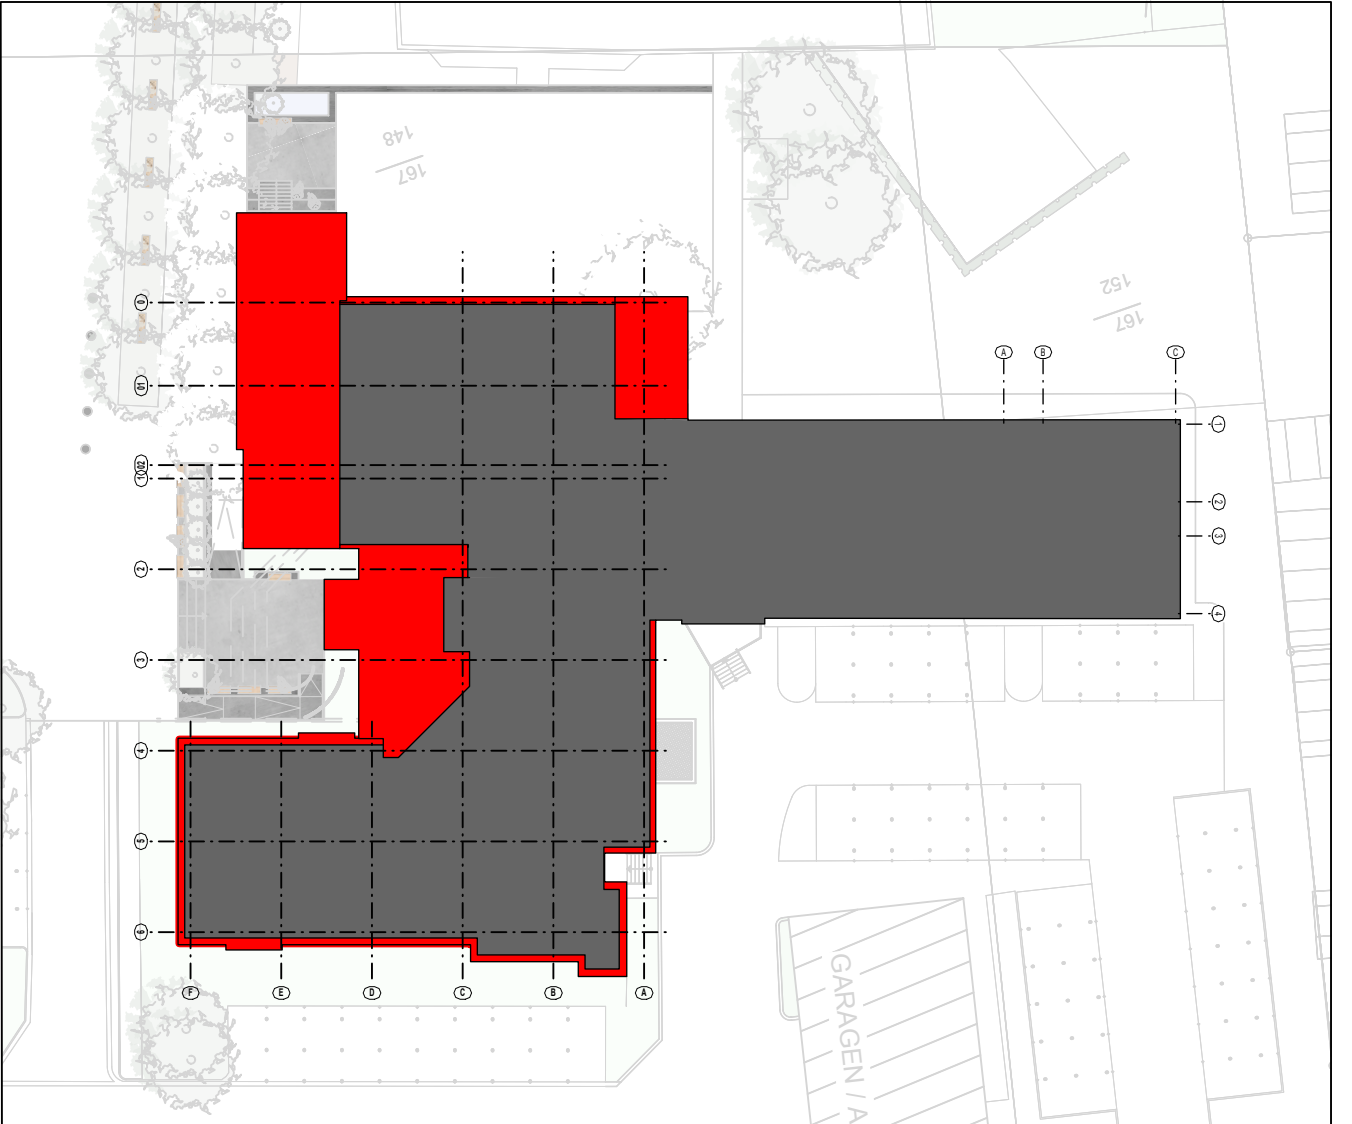


Index	Datum	Änderung	bearbeitet
a	15.10.2015	Plan erstellt	Behrens
b			
c			
d			
e			
f			
g			
h			
i			
j			
k			



Bauvorhaben:
Erweiterung des Rathauses Edewecht

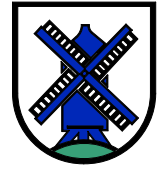Bauherr:  Gemeinde Edewecht

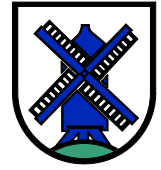Architekt:  Dipl.-Ing. Martin Schmied

Rathausstraße 7
Tel.: 04405/916-0
e-mail: info@planungsguppe-ammerland.de


Hallstraße 8
Tel.: 04405-6264
e-mail: info@planungsguppe-ammerland.de

Planinhalt.: Erdgeschoss

Plannr.: BA 02.40
Projektnr.: 14119
Gez.: Behrens


Index: a
Maßstab: 1:100
Datum: 15.10.2015

Altiphan 2014

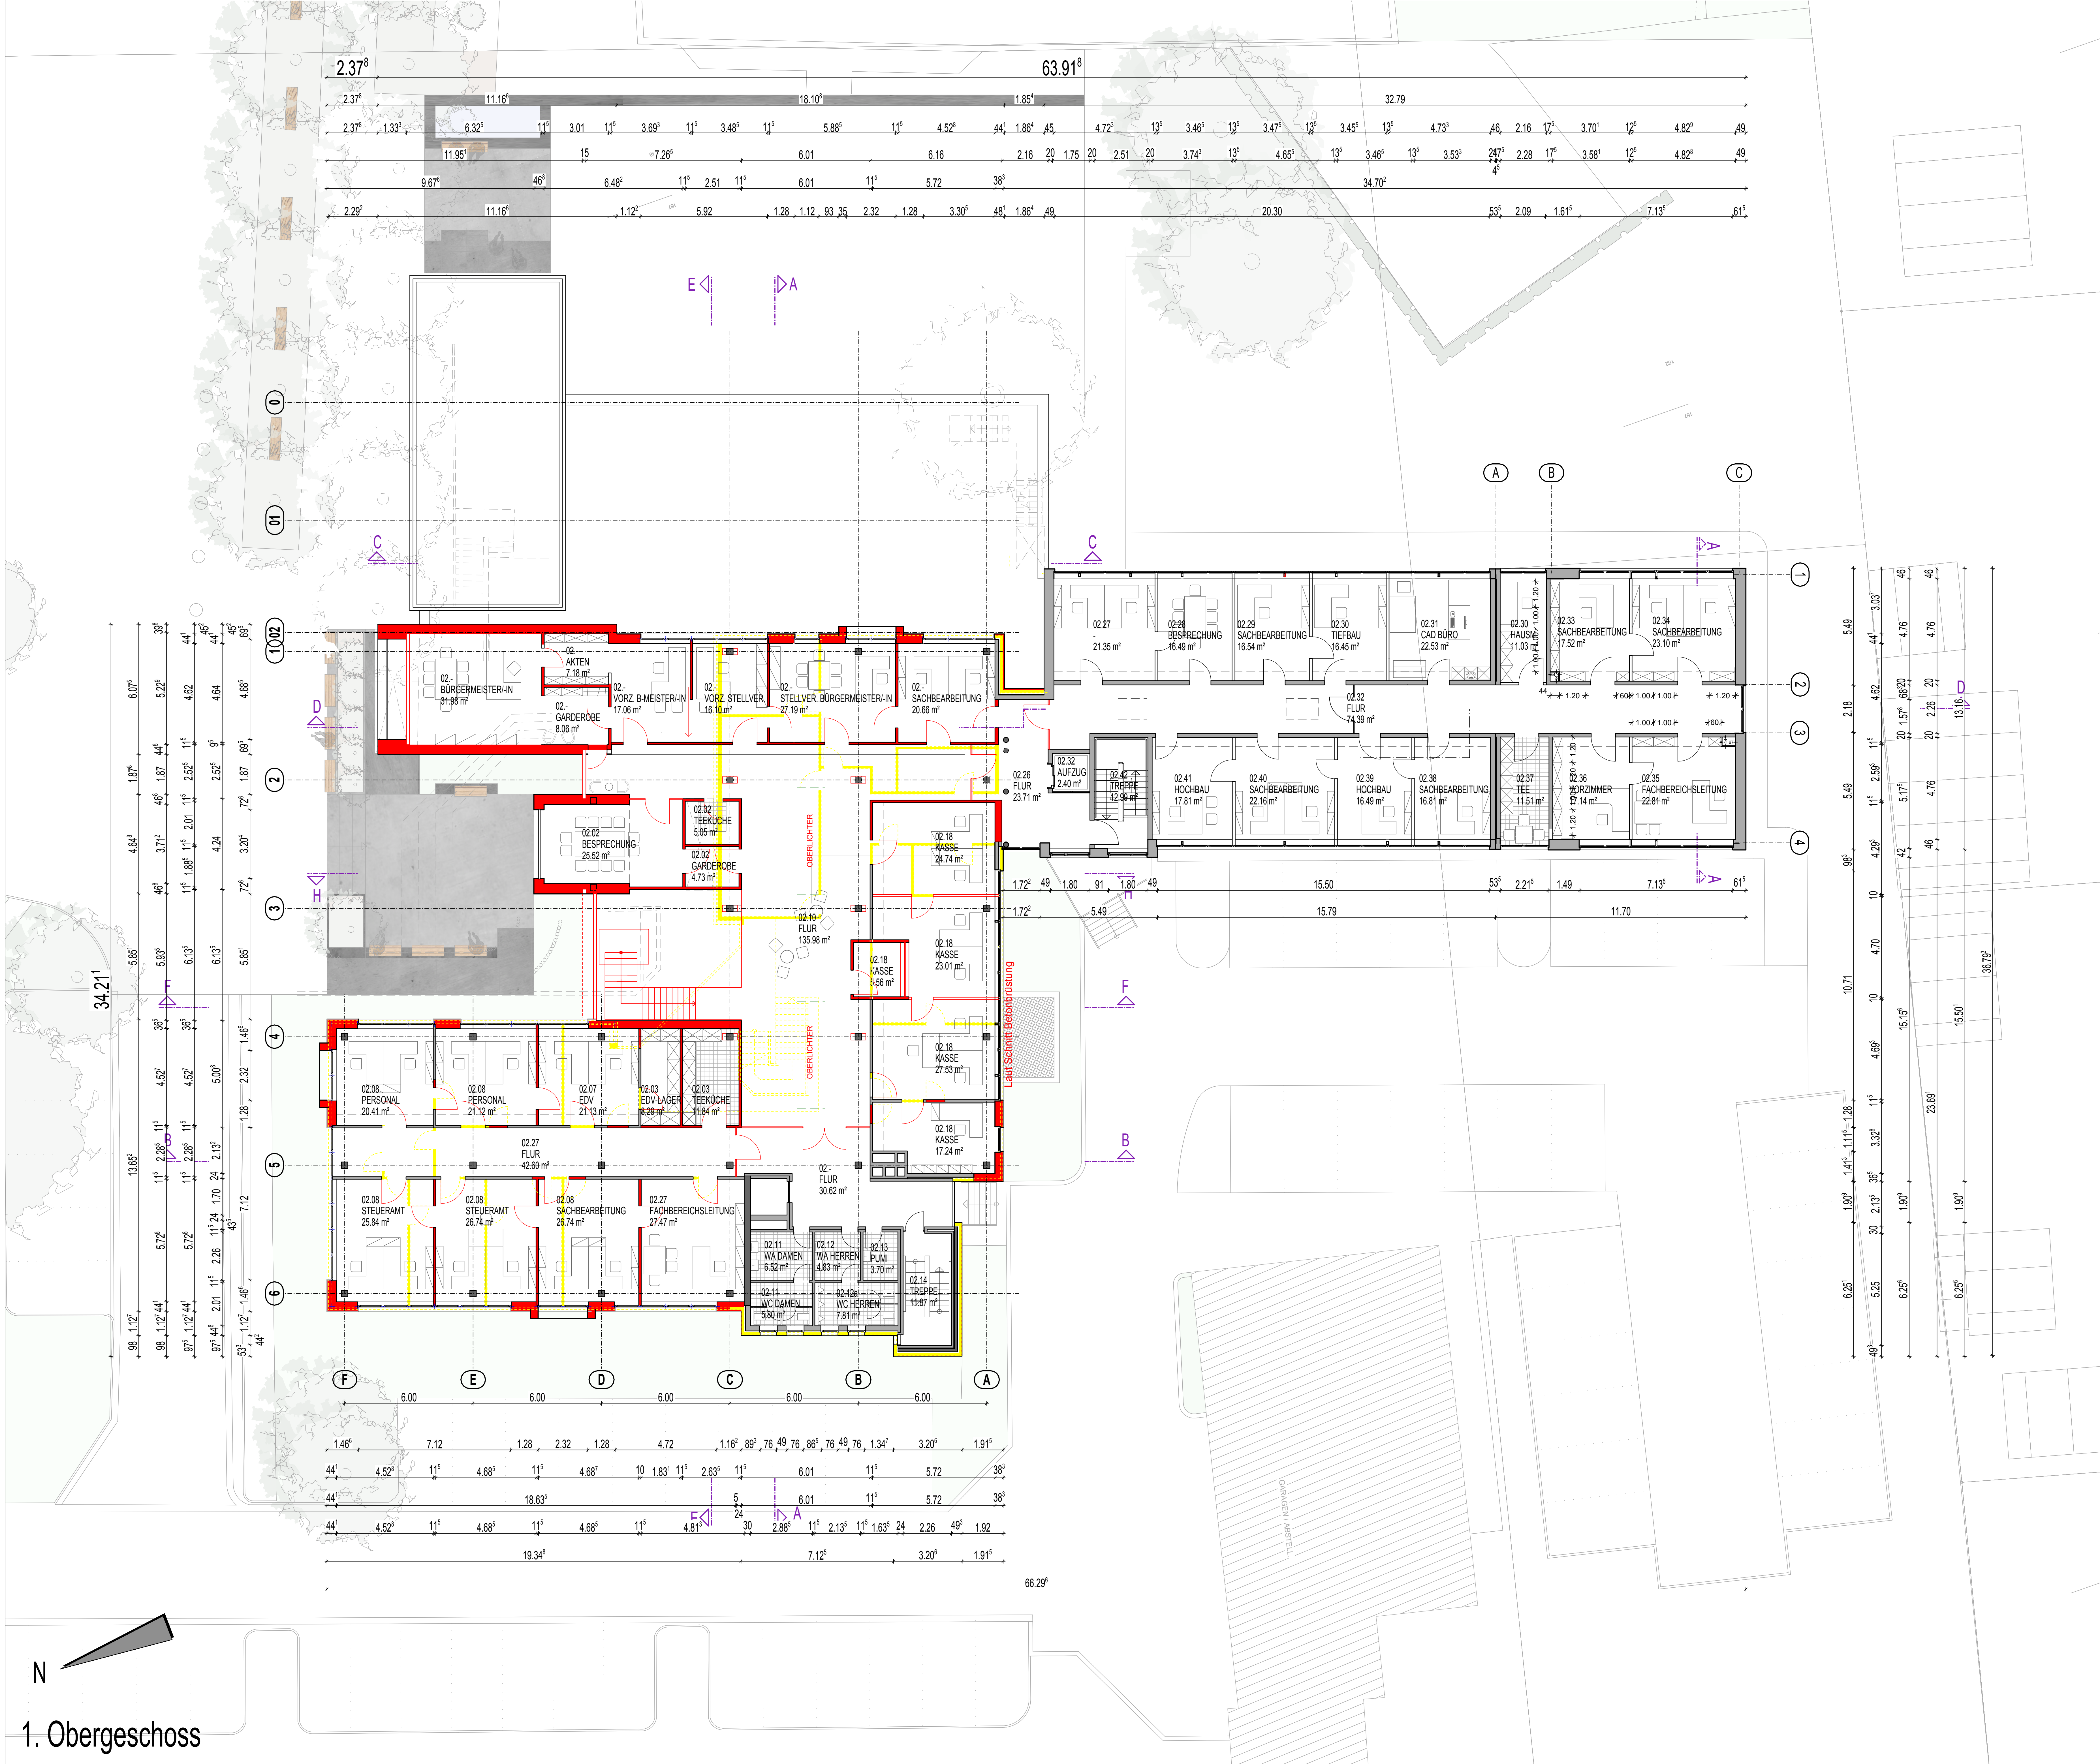

- Legende:
- Stahlbeton Bestand
 - Mauerwerk Bestand
 - Stahlbeton Neubau
 - Neubau
 - Abbruch

Übersichtplan 1. Obergeschoss M.: 1:500

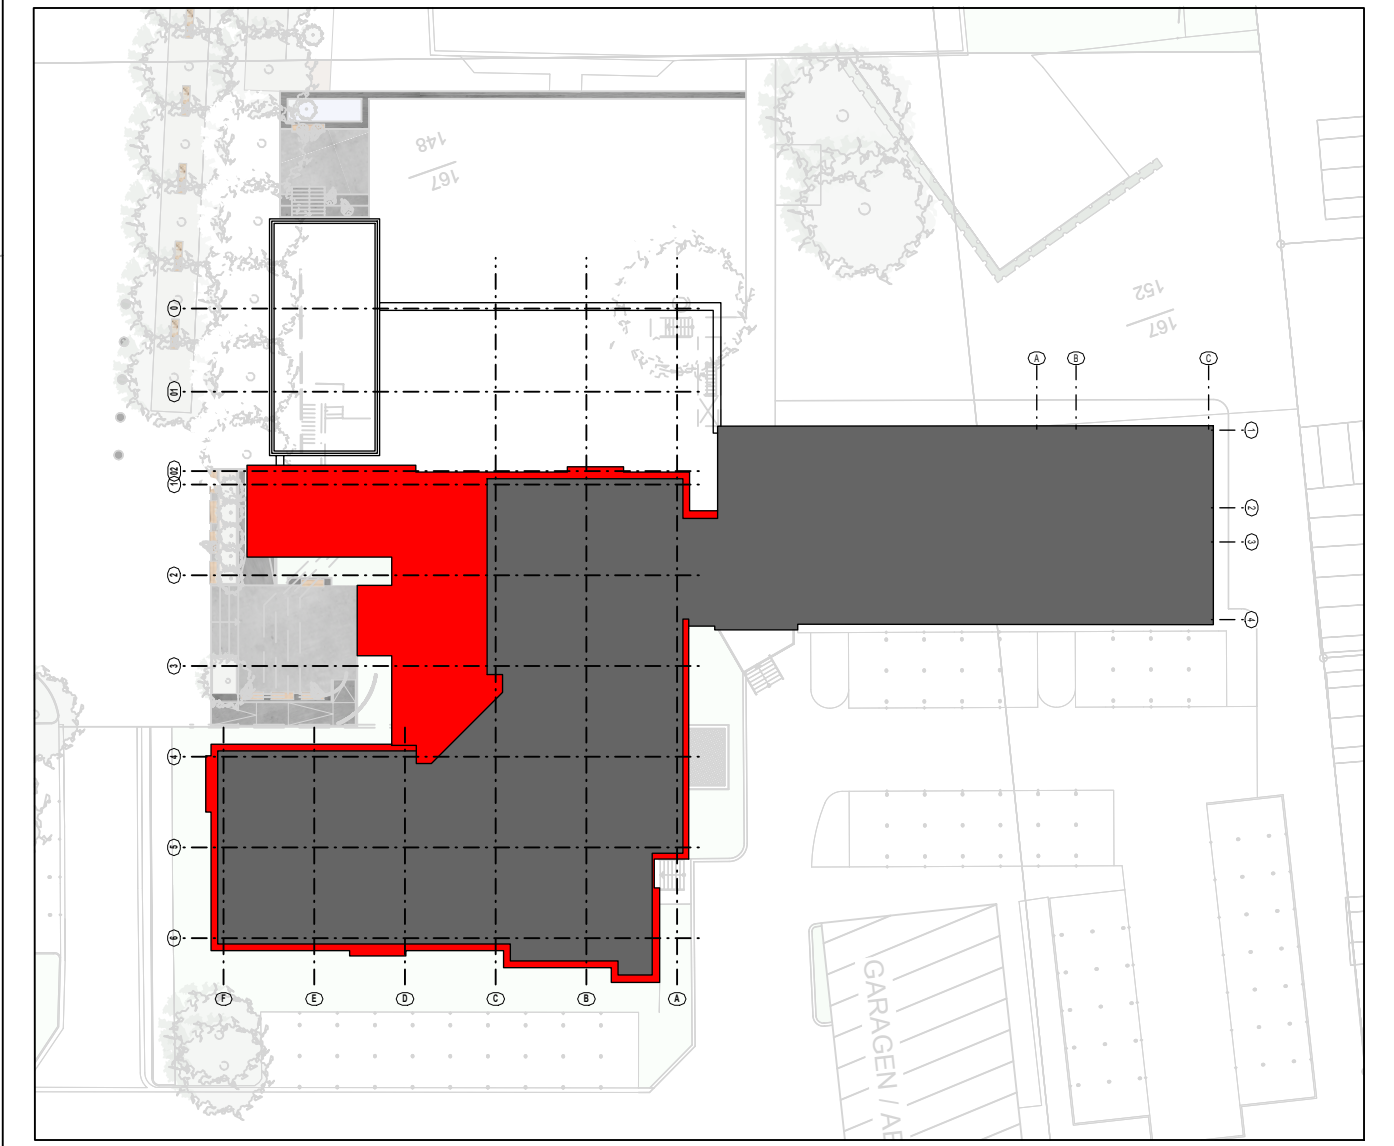

Index	Datum	Änderung	bearbeitet
a	15.10.2015	Plan erstellt	Behrens
b			
c			
d			
e			
f			
g			
h			
i			
j			
k			



Bauvorhaben:
Erweiterung des Rathauses Edewecht

Bauherr:  Architekt: 


Gemeinde Edewecht Dipl.-Ing. Martin Schmied

Rathausstraße 7 26188 Edewecht 26188 Edewecht
Tel.: 04405/916-0 Tel.: 04405-6264
e-mail: info@planungsgruppe-ammerland.de

Planinhalt: 1. Obergeschoss
Projektnr.: 14119 Maßstab: 1:100
Gez.: Behrens Datum: 15.10.2015


Index: a

N
1. Obergeschoss

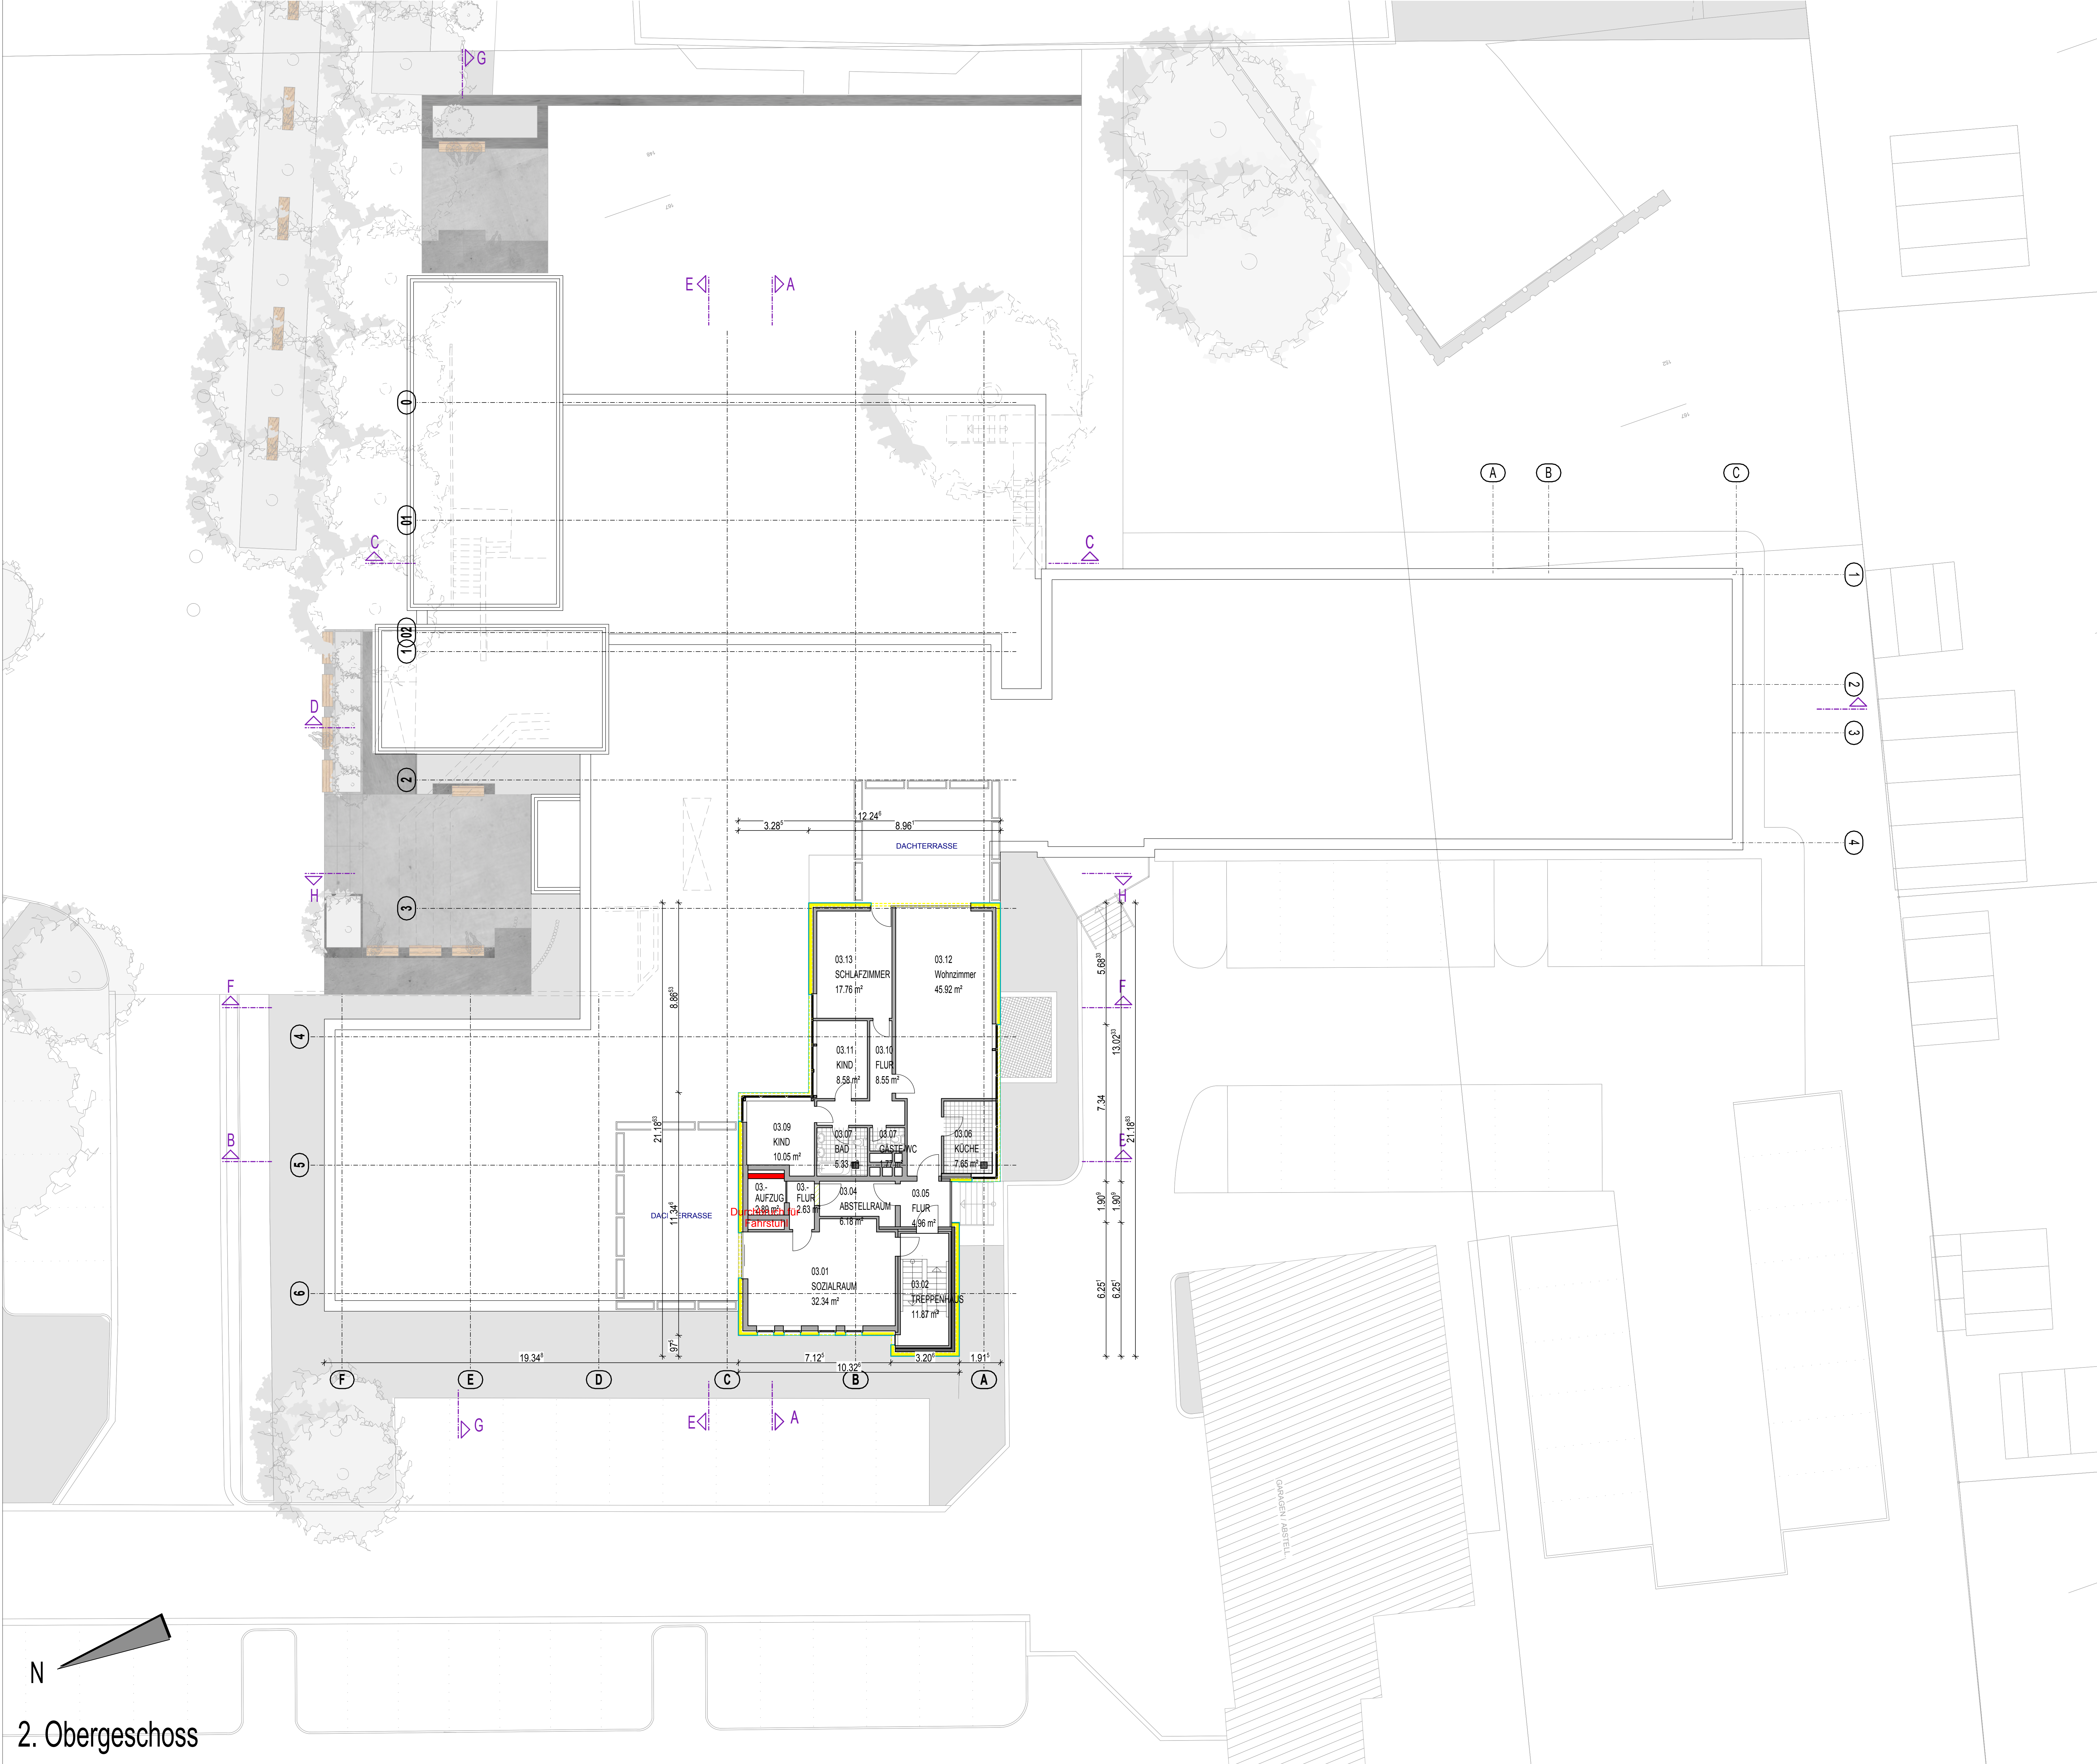

- Legende:
- Stahlbeton Bestand
 - Mauerwerk Bestand
 - Stahlbeton Neubau
 - Neubau
 - Abbruch


Übersichtplan 1. Obergeschoss M.: 1:500

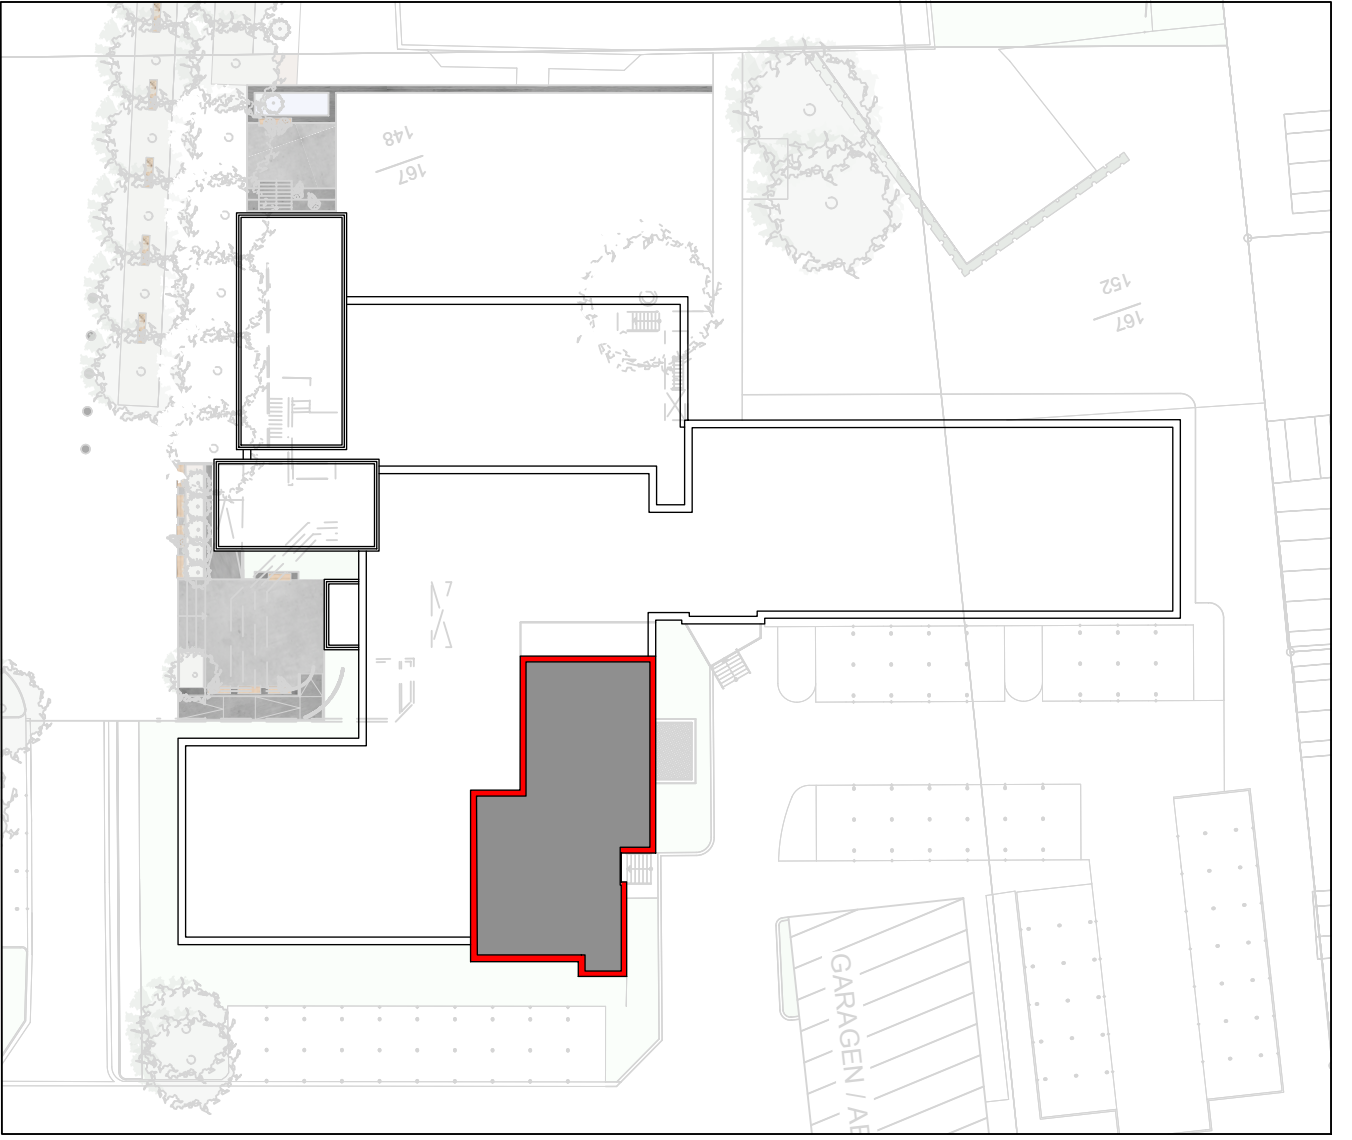

Index	Datum	Änderung	bearbeitet
a	20.10.2015	Plan hergestellt	Behrens
b			
c			
d			
e			
f			
g			
h			
i			
j			
k			
l			



Bauvorhaben:
Erweiterung des Rathauses Edewecht

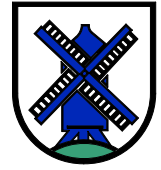Bauherr:  Gemeinde Edewecht
Rathausstraße 7
Tel.: 04405/916-0
e-mail: info@planungsguppe-ammerland.de


Architekt: Dipl.-Ing. Martin Schmied
Hollstraße 8
Tel.: 04405-6264
e-mail: info@planungsguppe-ammerland.de

Planinhalt: 2. Obergeschoss


Plannr.: BA 02.80
Projektnr.: 14119
Gez.: Behrens

Index: a
Maßstab: 1:100
Datum: 20.10.2015

Altplan 2012

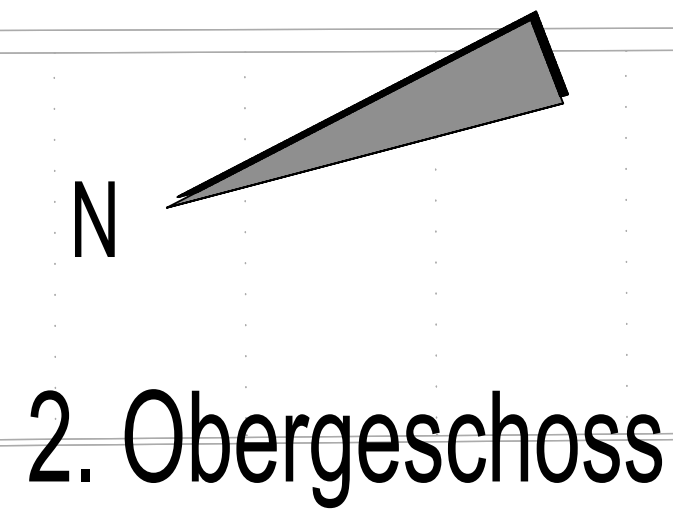


2. Obergeschoss

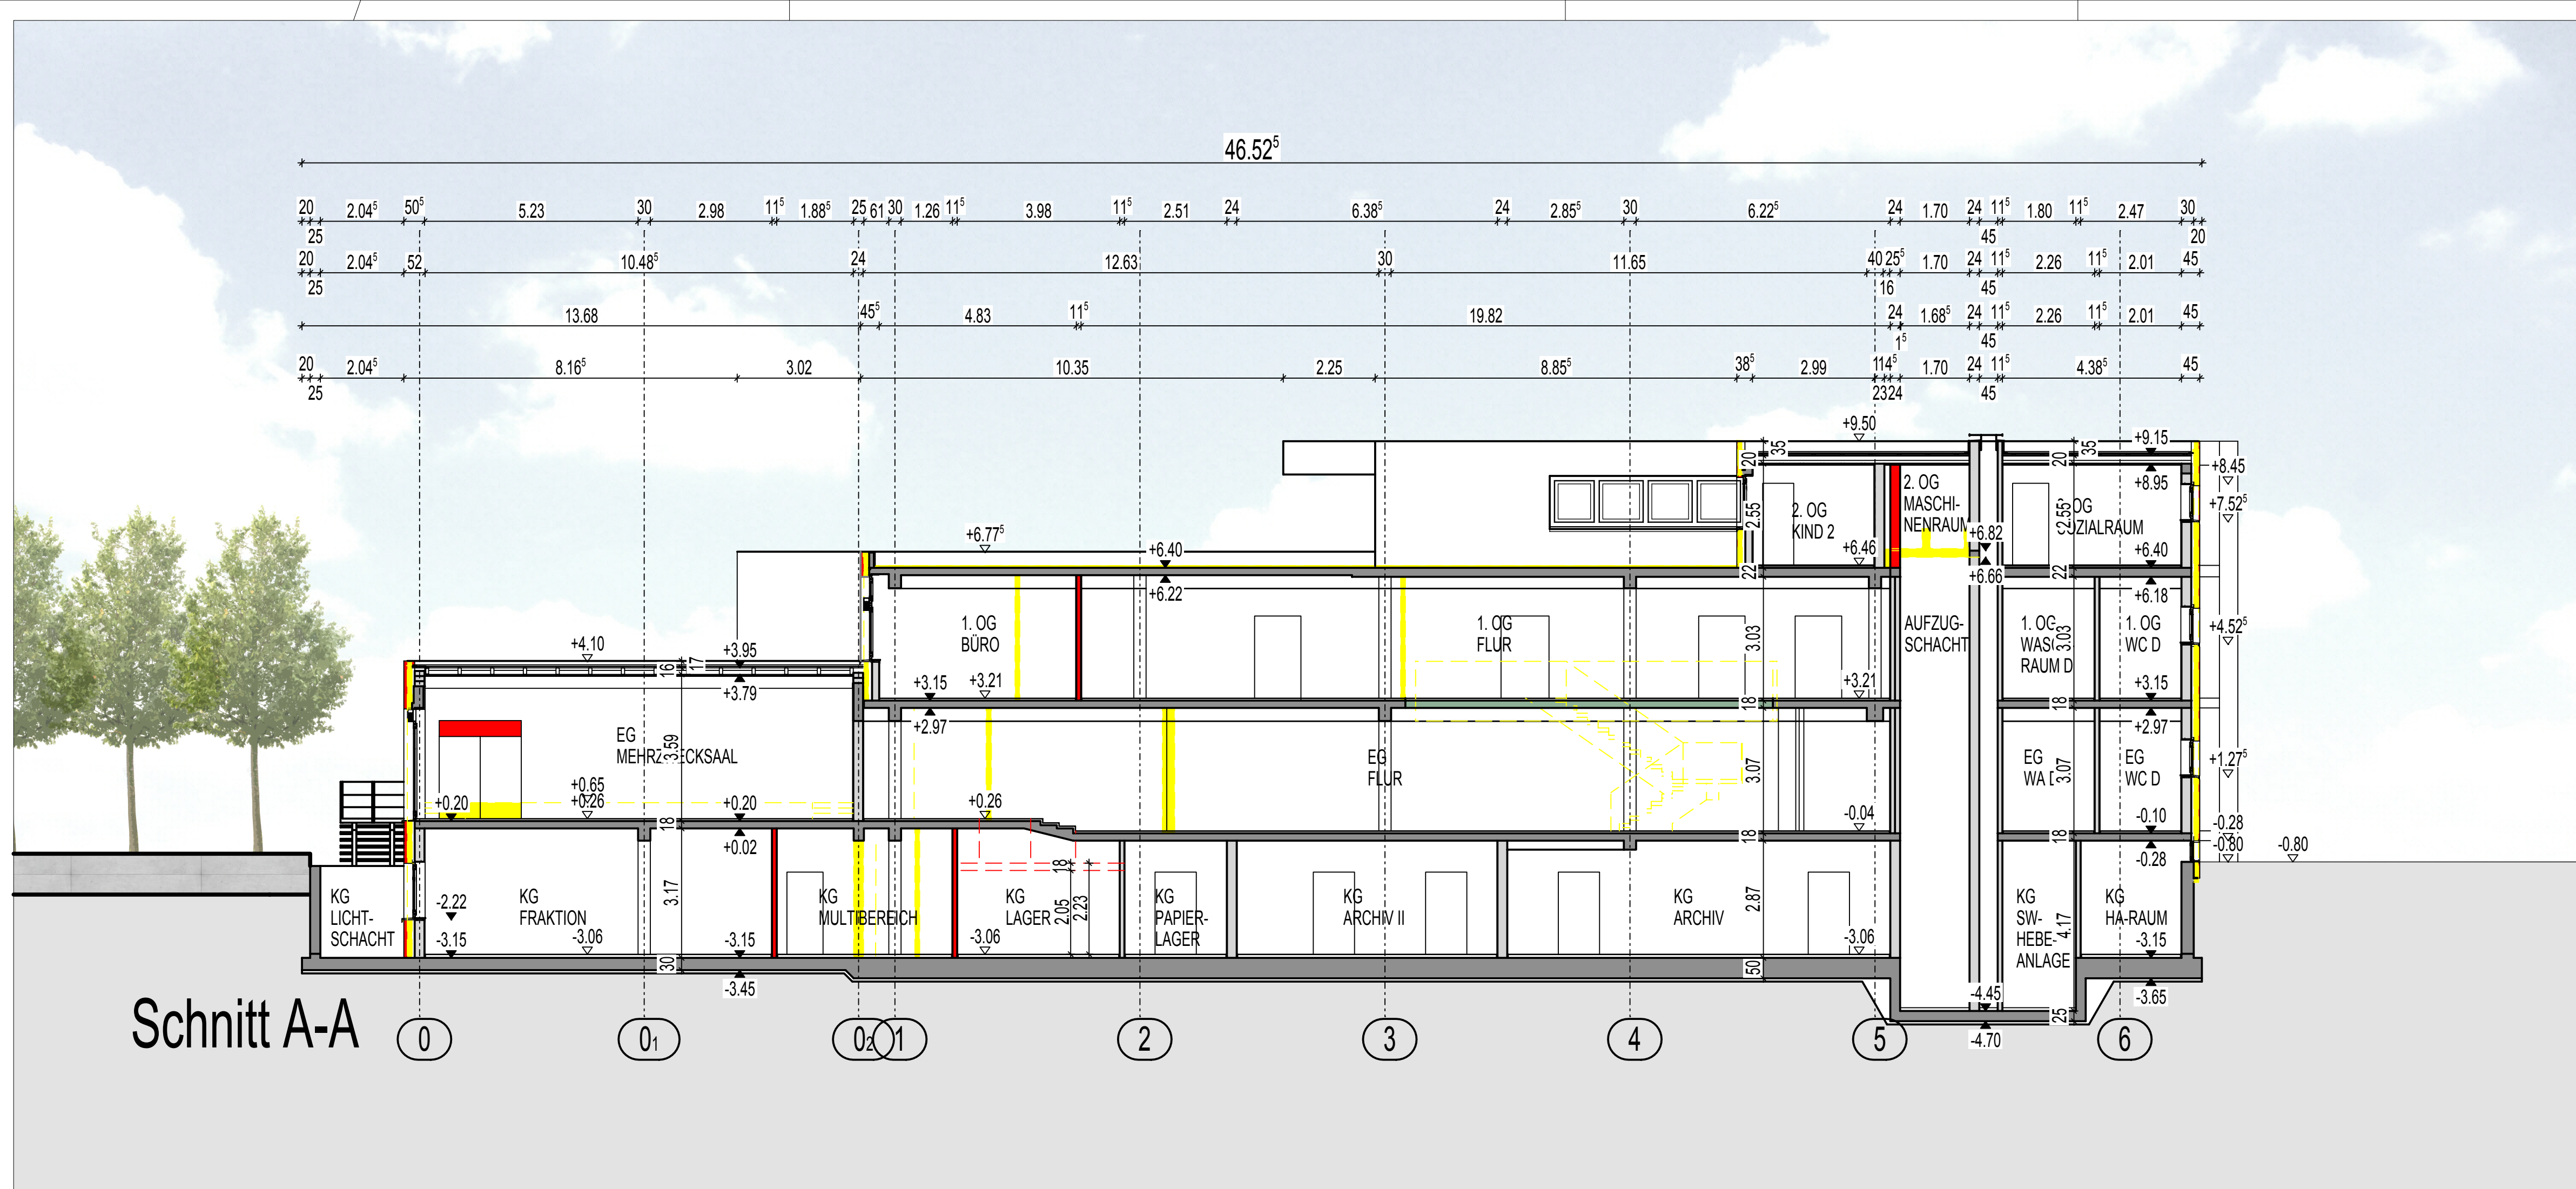

Legende:

- Stahlbeton Bestand
- Mauerwerk Bestand
- Stahlbeton Neubau
- Neubau
- Abbruch

Übersichtplan:

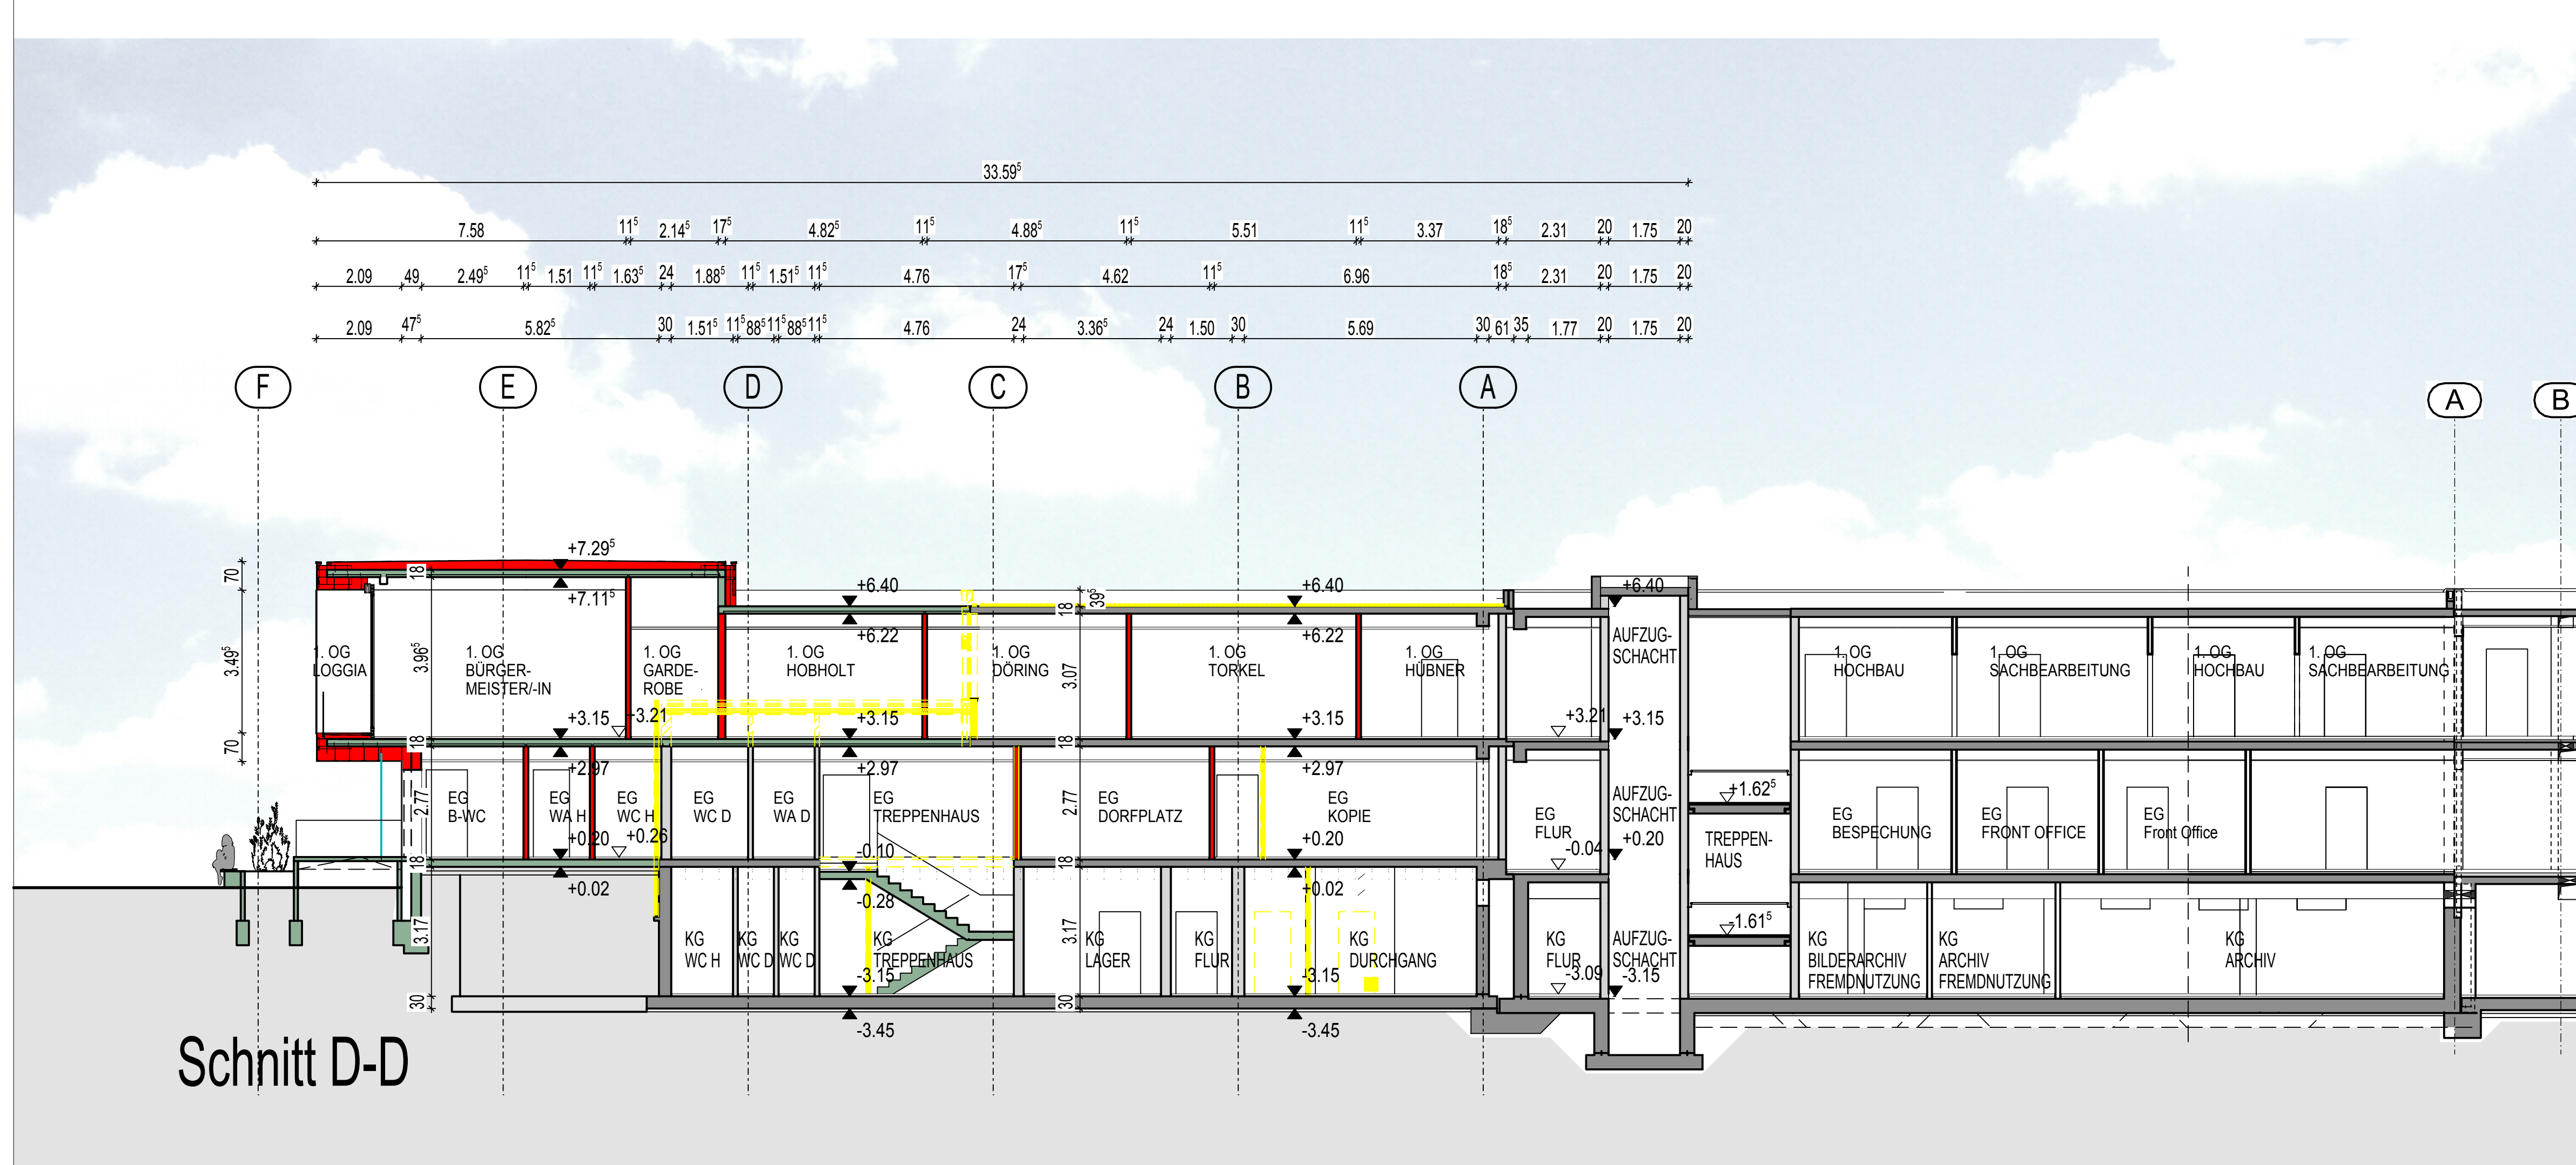

Index	Datum	Änderung	bearbeitet
a	20.10.2015	Plan erstellt	Behrens
b			
c			
d			
e			
f			
g			
h			
i			
k			
l			




Bauvorhaben:

Erweiterung des Rathauses Edewecht

Bauherr:

Architekt:

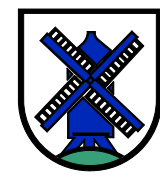

Gemeinde Edewecht

Rathausstraße 7
Tel.:
e-mail:

26188 Edewecht
04405/916-0

Hollstraße 8
26188 Edewecht
04405-6264
e-mail: info@planungsgruppe-ammerland.de


Planinhalt:

Schnitt A-A
Schnitt B-B

Planr.: BA 04.10
Projektnr.: 14119
Gez.: Behrens

Index:

a
Maßstab: 1:100
Datum: 20.10.2015

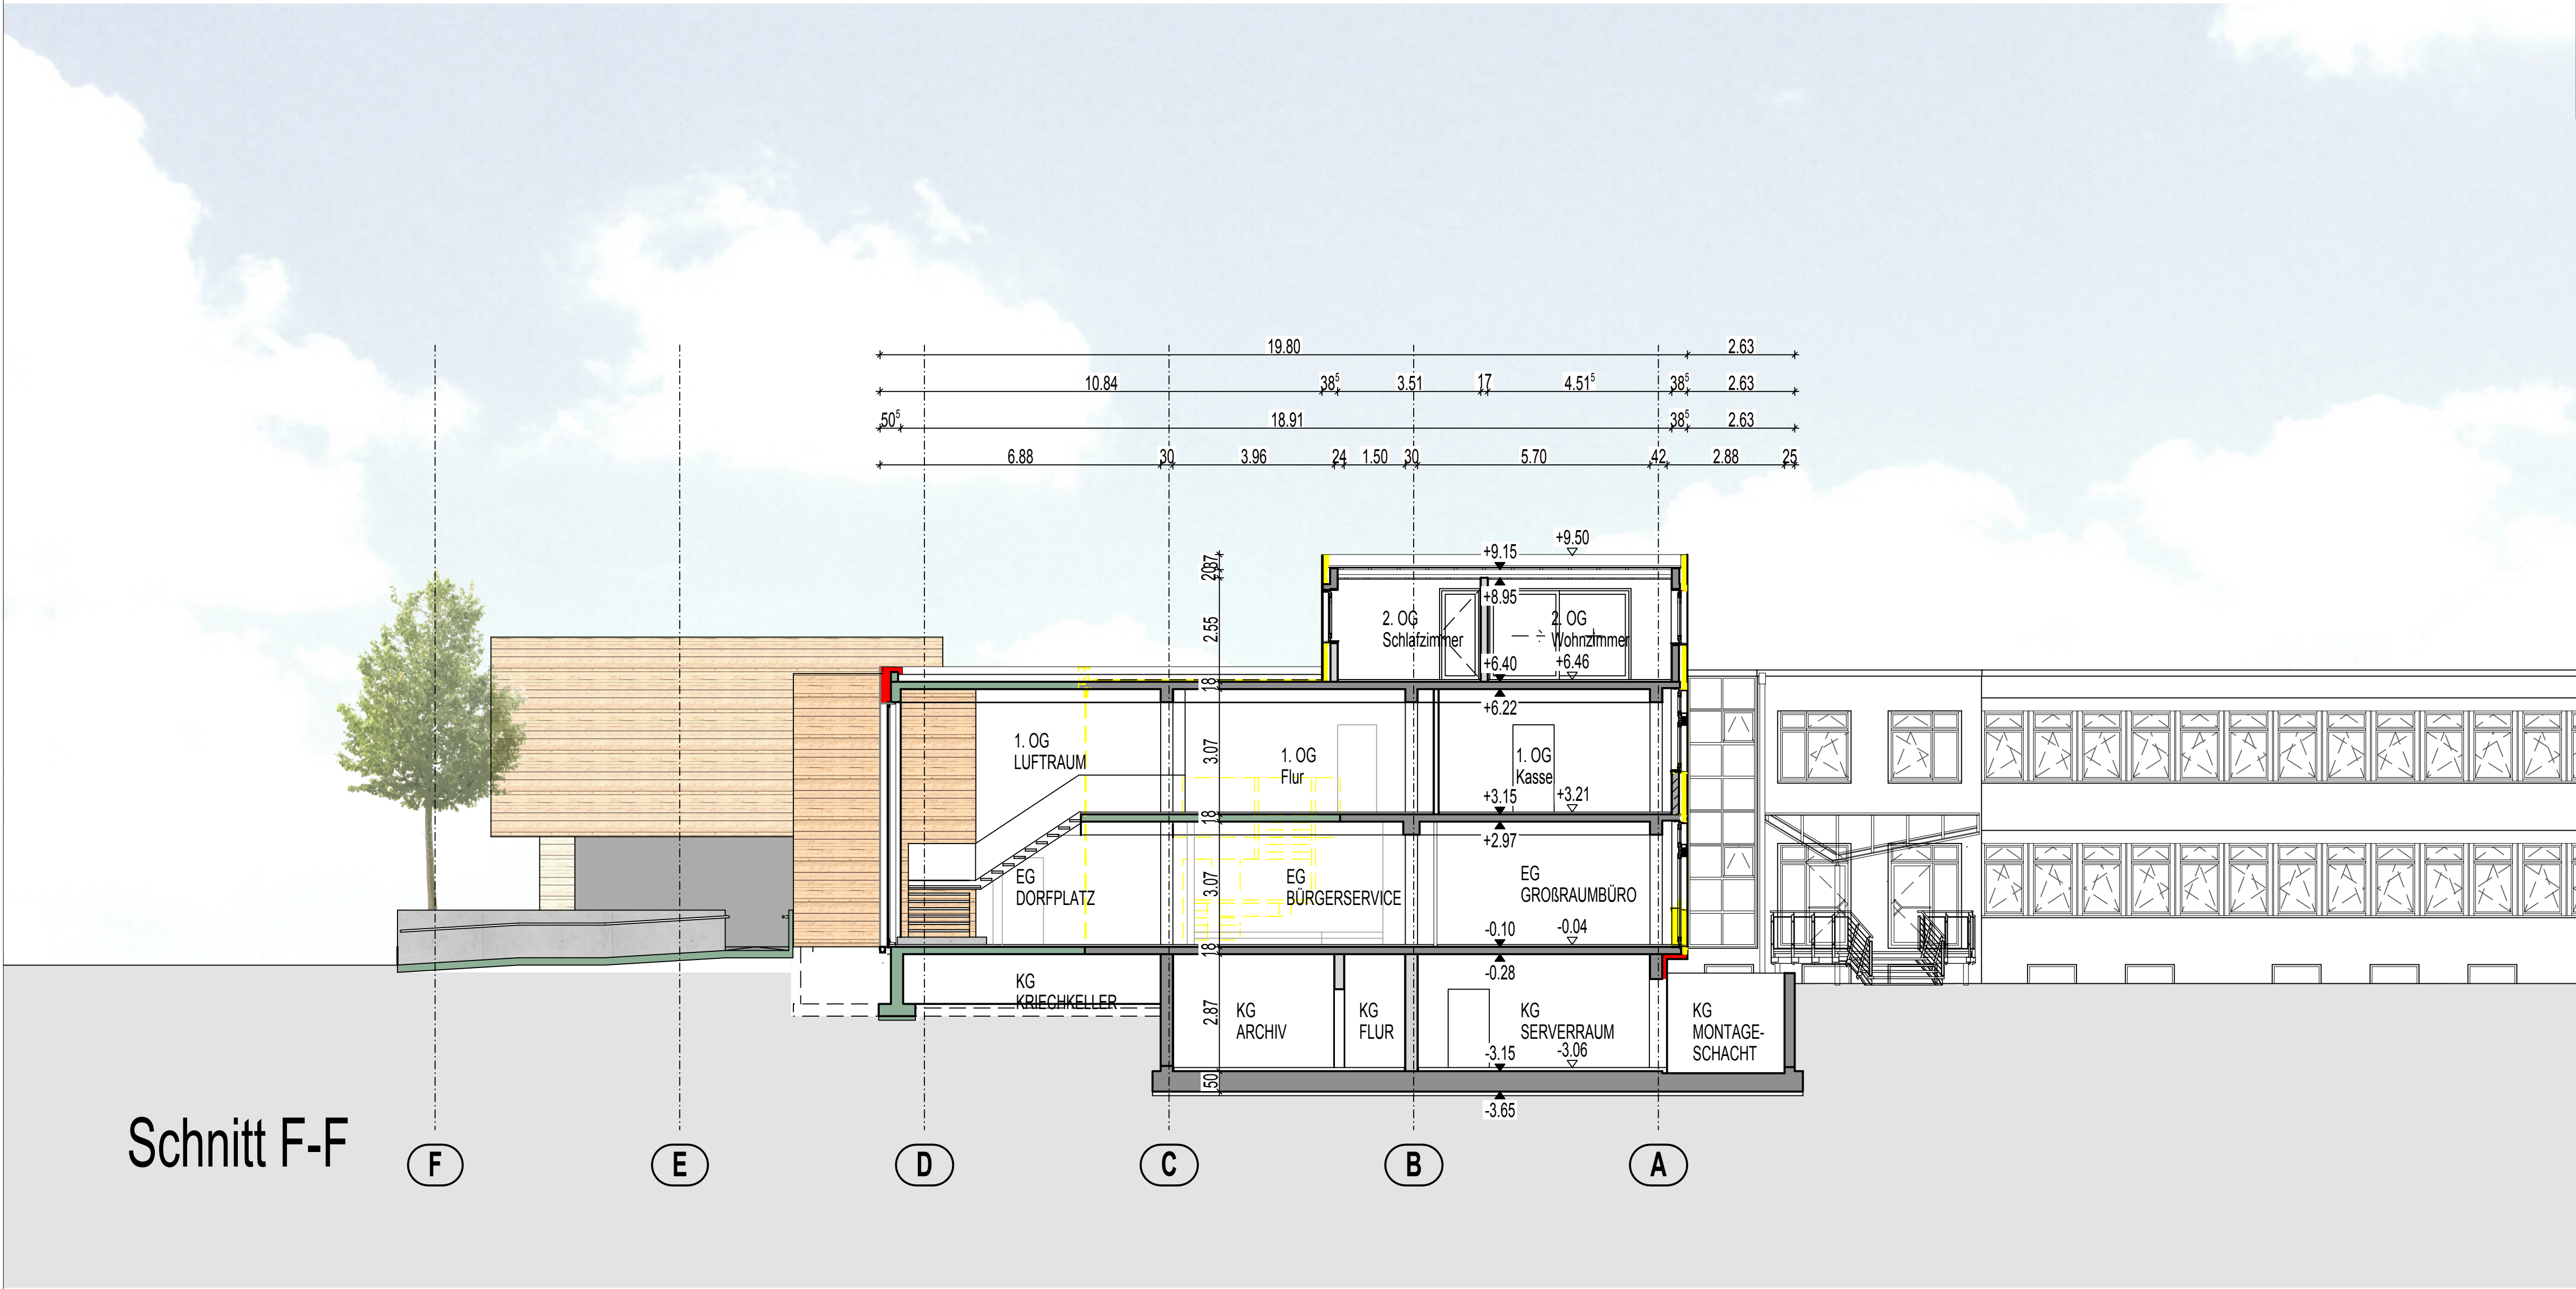

Legende:

- Stahlbeton Bestand
- Mauerwerk Bestand
- Stahlbeton Neubau
- Neubau
- Abbruch

Übersichtplan:



Index	Datum	Änderung	bearbeitet
a	20.10.2015	Plan erstellt	Behrens
b			
c			
d			
e			
f			
g			
h			
i			
j			
k			
l			



Bauvorhaben:

Erweiterung des Rathauses Edewecht

Bauherr:

Architekt:



Gemeinde Edewecht

Rathausstraße 7
Tel.:
e-mail:

26188 Edewecht
04405/916-0

Holljestraße 8
26188 Edewecht
Tel.: 04405-6264
e-mail: info@planungsguppe-ammerland.de

Planinhalt:

Schnitt F-F

Plannr.: BA 04.30

Projektnr.: 14119

Gez.: Behrens

Index:

a

Maßstab: 1:100

Datum: 20.10.2015




NORDANSICHT



OSTANSICHT



SÜDANSICHT

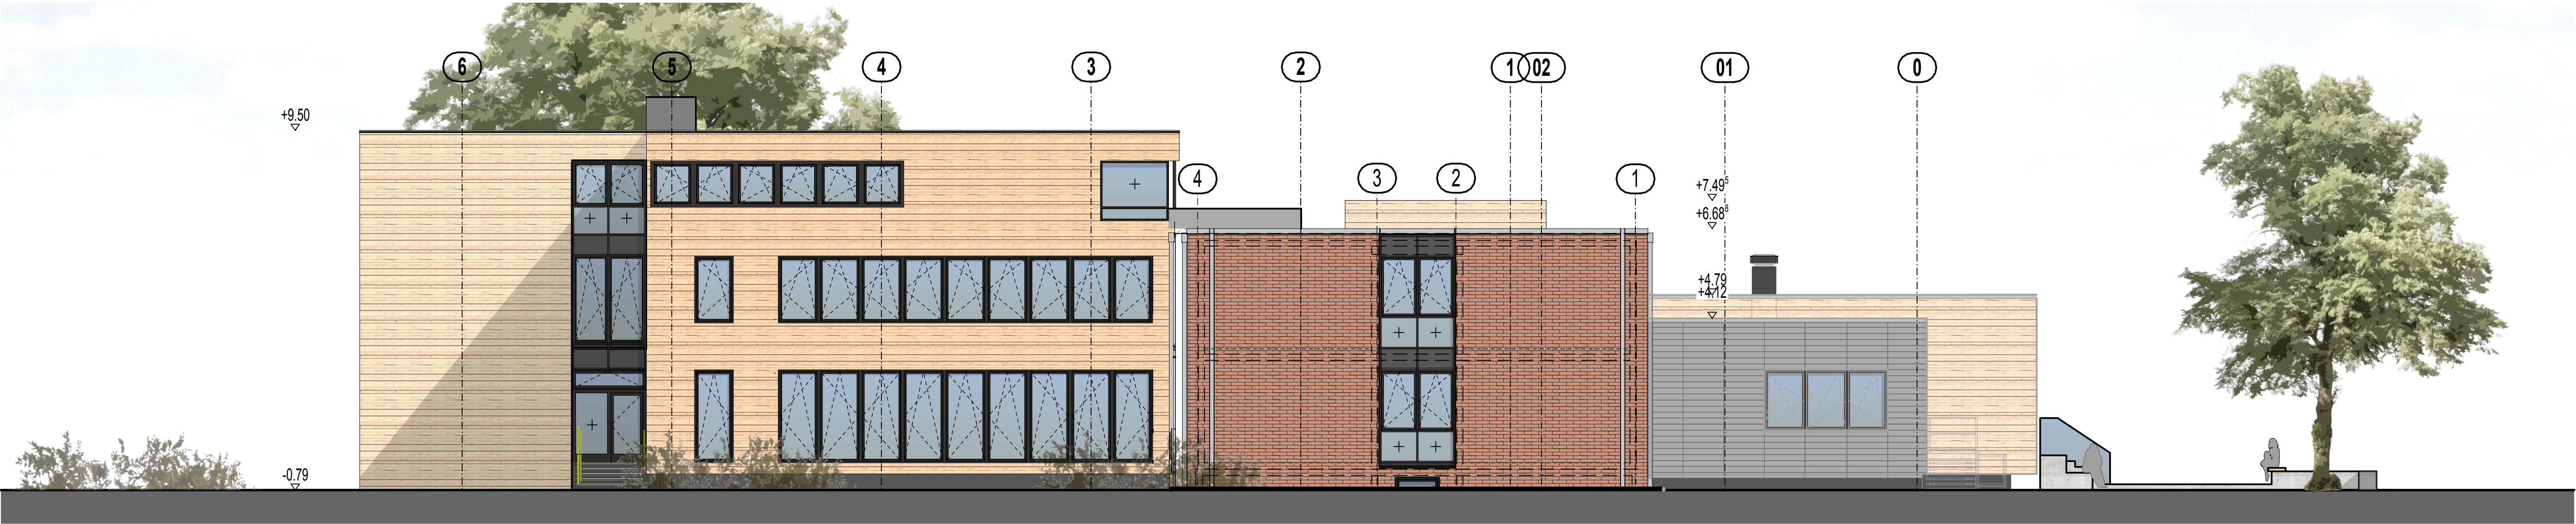

WESTANSICHT

Index	Datum	Änderung	bearbeitet
a	16.10.2015	Plan erstellt	Behrens
b			
c			
d			
e			
f			
g			
h			
i			
j			
k			
l			



Bauvorhaben:
Erweiterung des Rathauses Edewecht

Bauherr:

Gemeinde Edewecht
Rathausstraße 7
Tel.: 04405/916-0
e-mail: info@planungsguppe-ammerland.de

Architekt:

Dipl.-Ing. Martin Schmied
Hollstraße 8
Tel.: 04405-6264
e-mail: info@planungsguppe-ammerland.de

Planinhalt:
Ansichten

Plannr.: BA 06.20
Projektnr.: 14119
Gez.: Behrens

Index: a
Maßstab: 1:100
Datum: 16.10.2015