


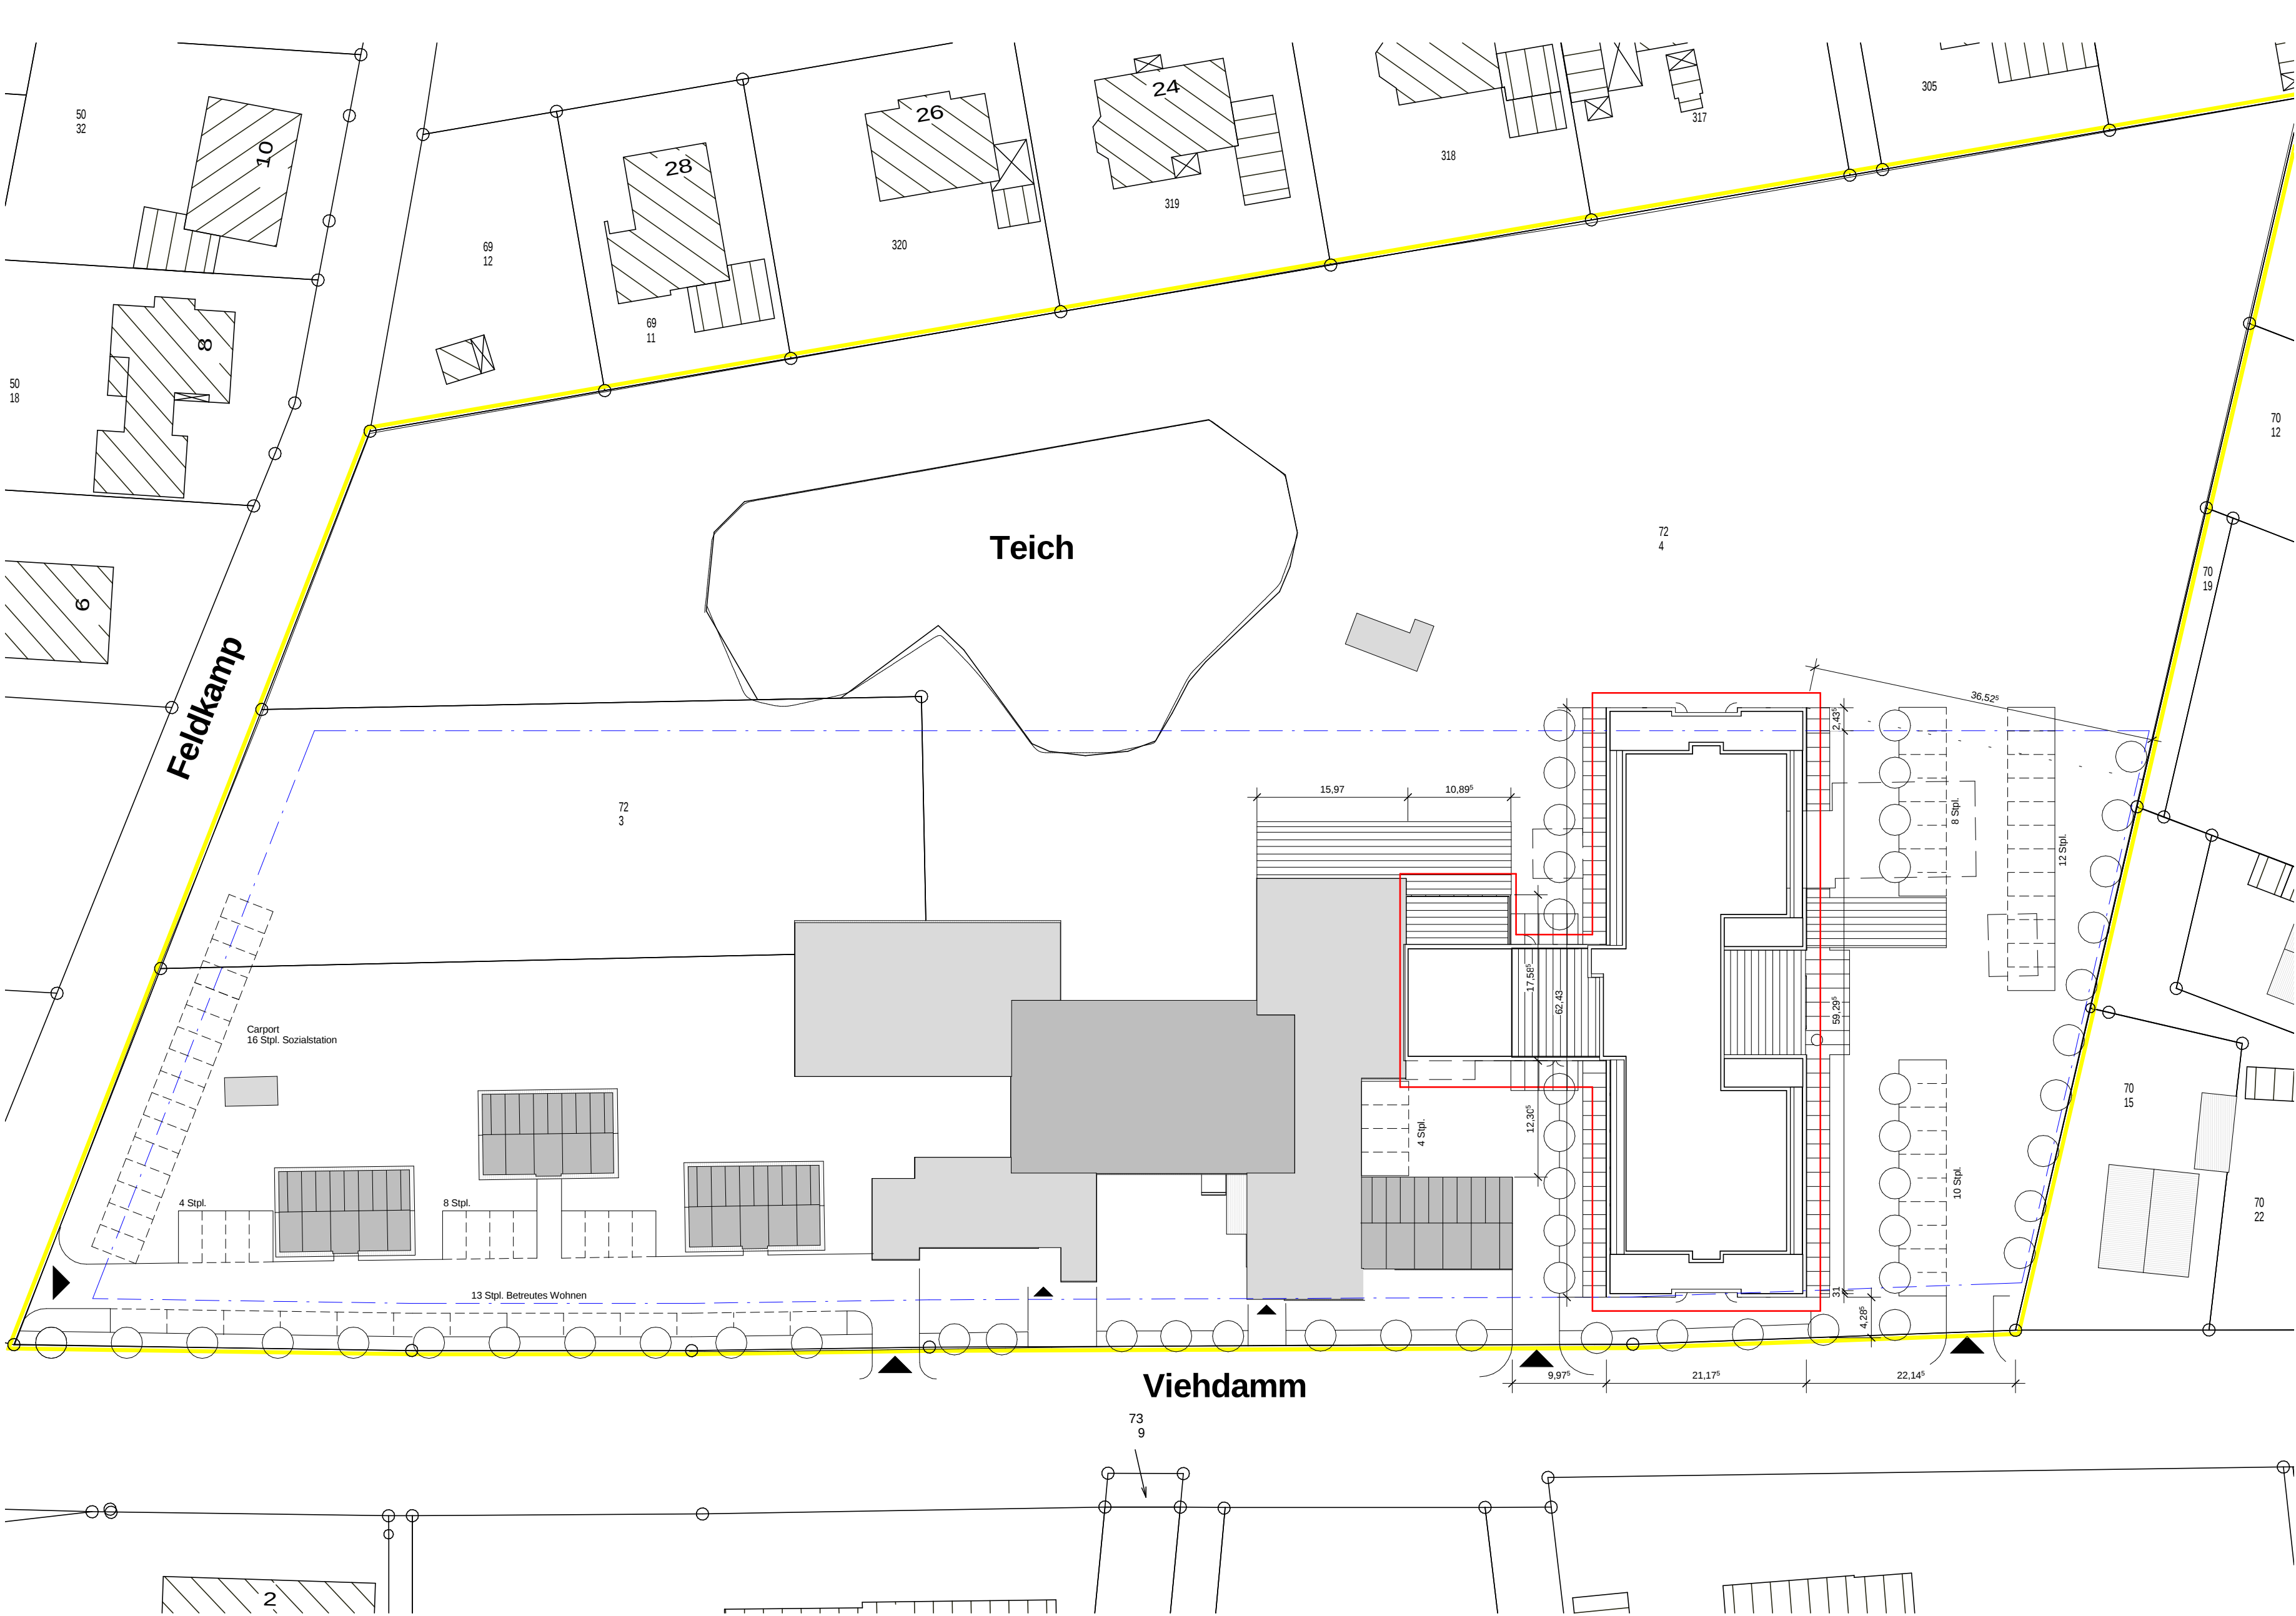

Legende			
	Neubau		
	Bestand 1. geschossig		
	Bestand 2. geschossig		
	Abbruch		
	Baugrenze		

Nr.	Datum	Änderung	Gez.
-----	-------	----------	------

Projekt

Umbau eines Alten- und Pflegeheimes

Projektort
Viehdamm 8
26188 Edewecht

Zeichnungsinhalt:

Lageplan

Zeichnungsnummer: 001

Maßstab: 1 : 500

Gezeichnet: AF

Projekt Nr. 1320

Planerstellungdatum: 17.09.2015

Bauherr (Datum/Unterschrift) Pflege Service Edewecht AöR
Hauptstraße 86
26188 Edewecht

Änderung

Architekt (Datum/Unterschrift) geirsson architekten
dortmunder str. 34
28199 bremen
tel +49(0)421 59 76 47 40
fax +49(0)421 59 76 47 49