




1.00
BESTAND
VERWALTUNG

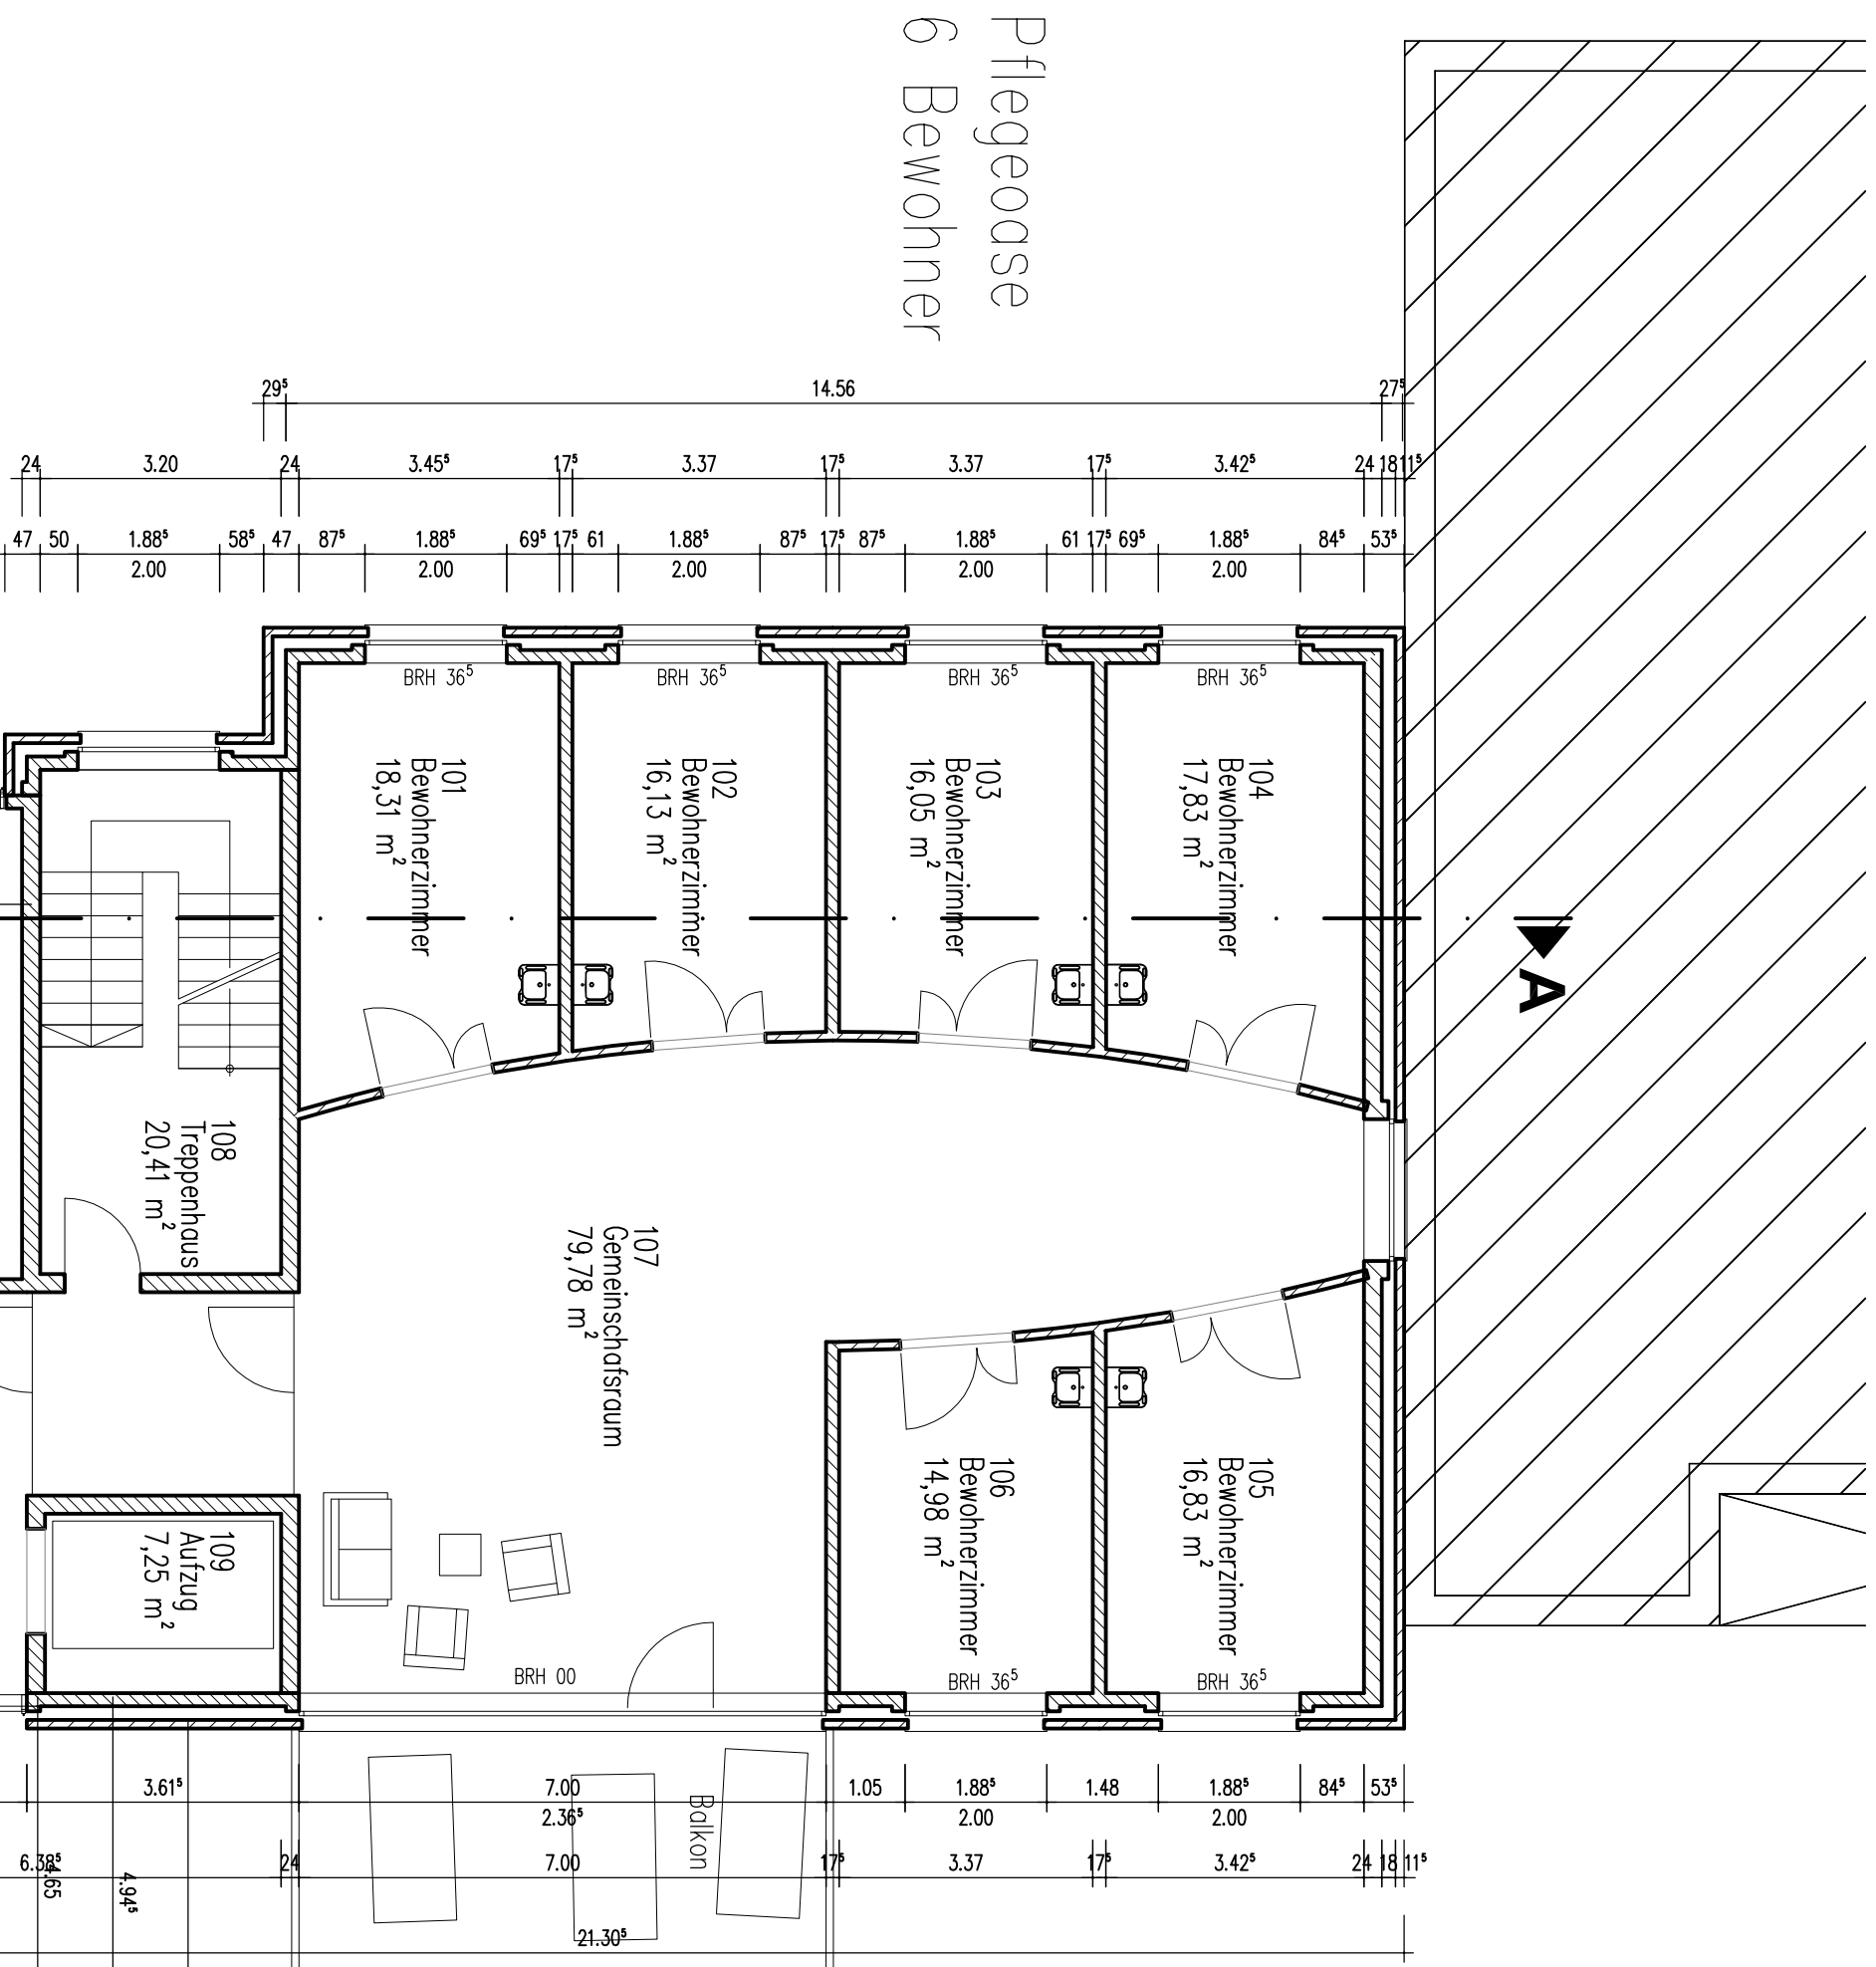


Pfleger: 6 Bewohner

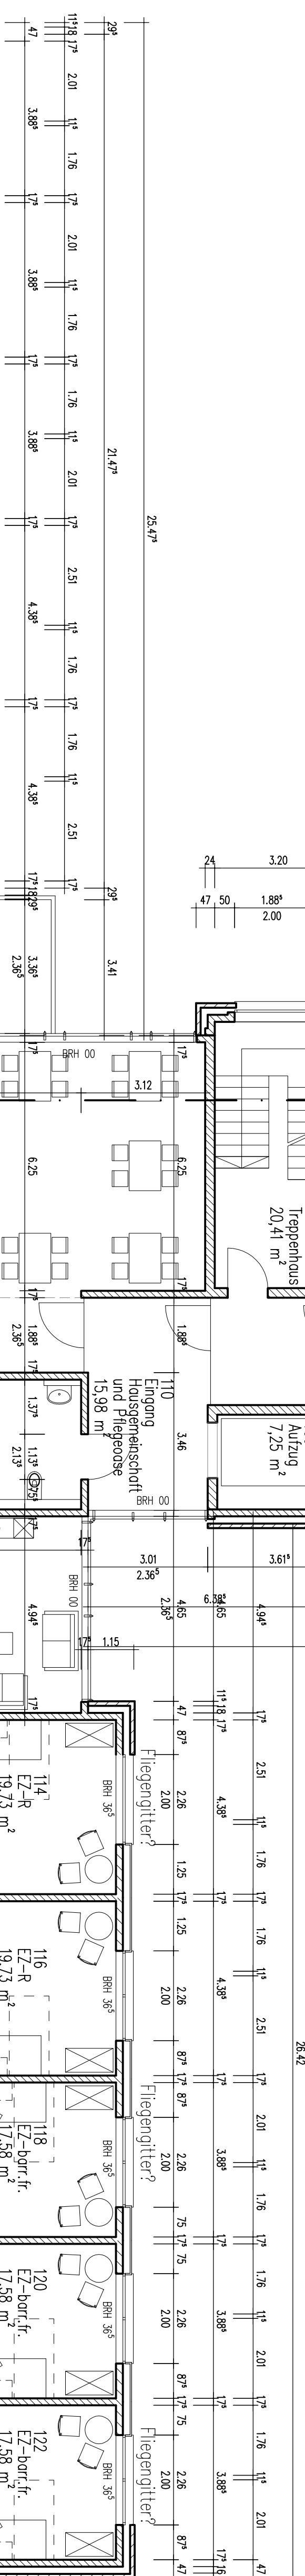

72
4

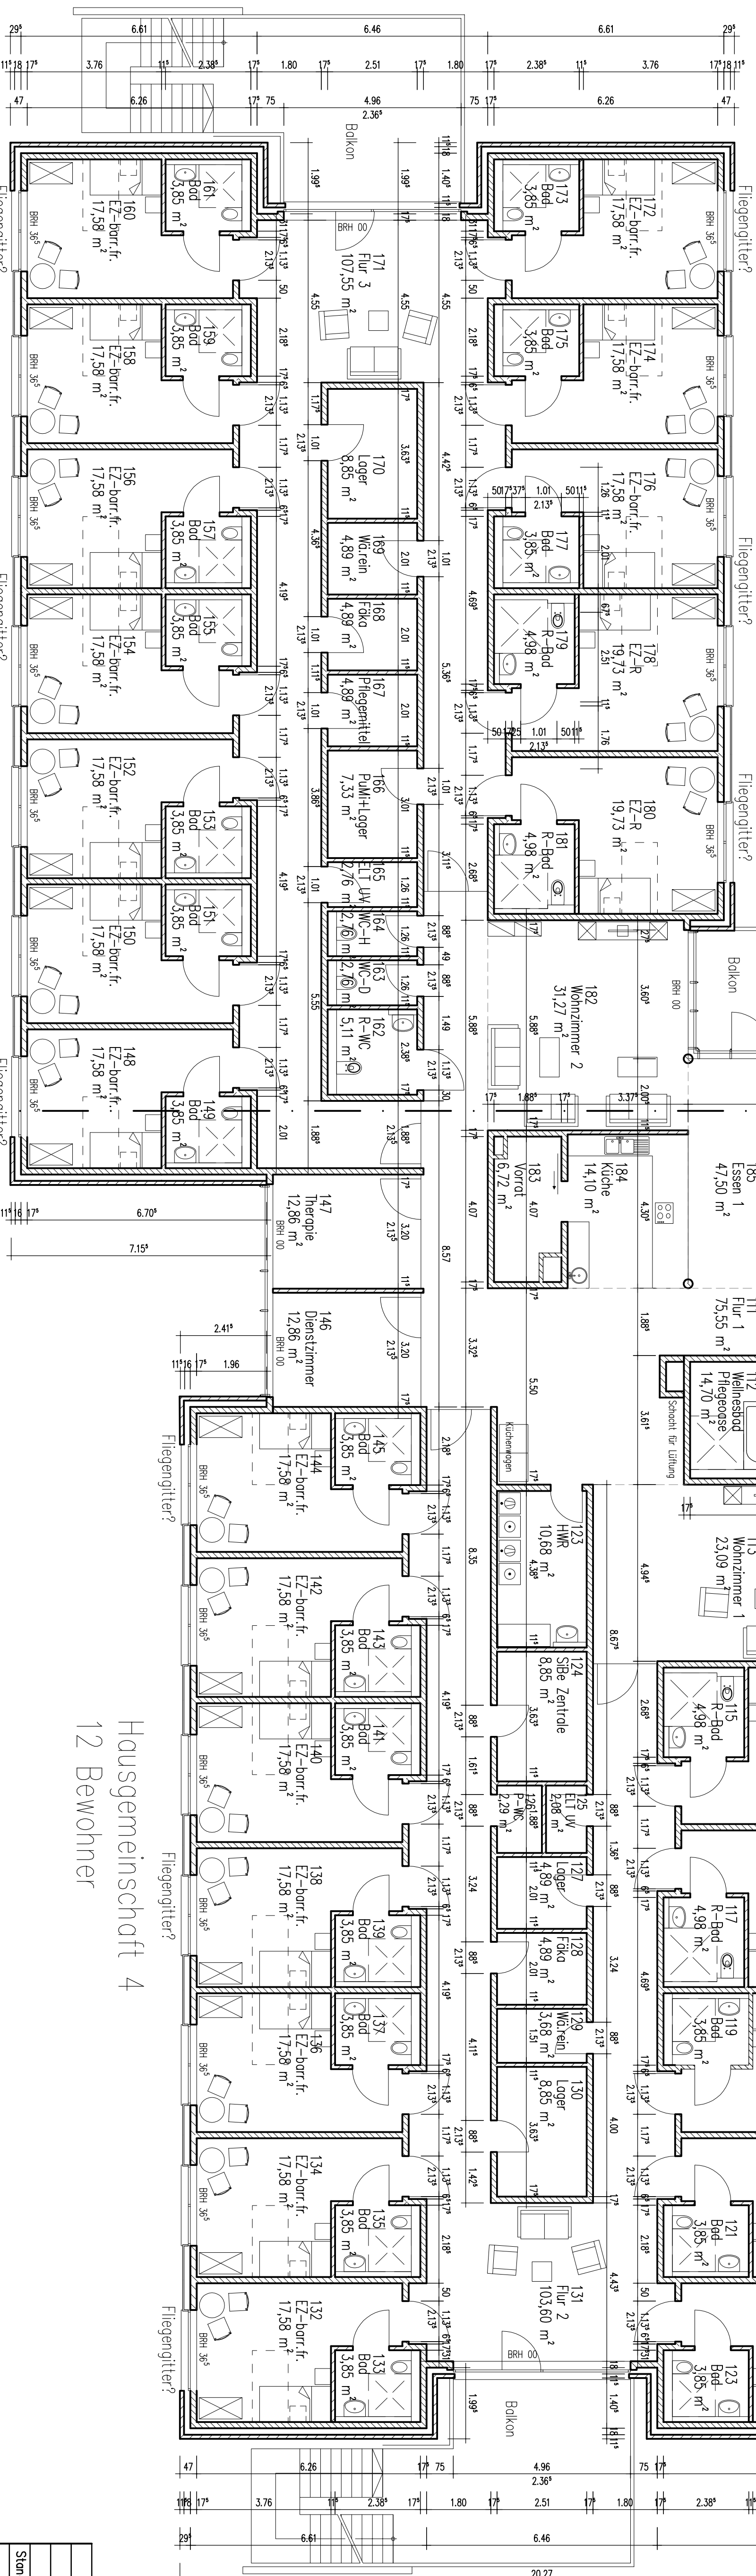

Hausgemeinschaft 3
12 Bewohner

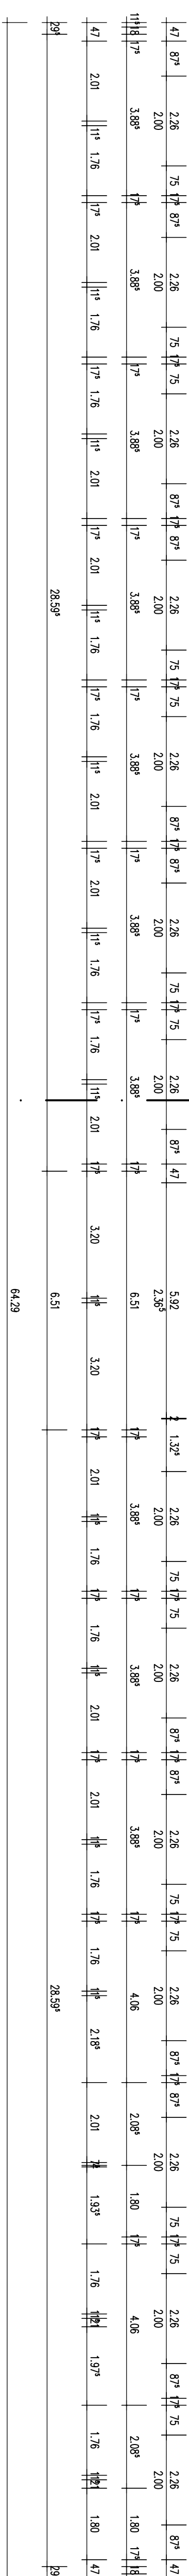

Projekt: Neubau Pflegeheim Edwacht Viehdamm 8 26188, Edwacht		ProjeKt-Nr.: 26188-Edwacht		Bezeichnung: Grundriss 1.06		Planungsstadium: Ausführung	
Bauherr: Immobilienbetrieb Pflegeservice Edwacht Rathausstraße 7 26188 Edwacht		Architekt: Dipl.-Ing. habil. Dr. habil. habil. HAHNENBERG 78 • 33641 BIELEFELD Telefon 0521-41727-0 Fax 0521-41727-27 info@hahnenberg-bielefeld.de • www.hahnenberg-bielefeld.de		Stand Vorlegung: N 06.08.2016		Bezeichnet: V 07./JG	
Bezeichnung: Grundriss 1.06		Maßstab: 1 : 100		Index: 02		Plan-Nr.: 02	

LEGENDE

	Stahlbeton
	Mauerwerk tragend
	Mauerwerk nicht tragend

NA	Nutausgang /Relungsweg
RST	Rauchschutztür
130	Feuerhemmende Tür
190	Tür feuerbeständige Tür
-RS	mit Rauchschutzfunktion
ds	Tür dichtschließend
FSA	Feststellanlage
FLS	Feulesschleier
DFA	Drehflügelantrieb
BG +A	Brüstungseinschneider auf 90cm über OKF
Z. RW	2. Relungsweg, Öffnung mind. 90x120 i.L.

Alle Maße sind vor Ort zu überprüfen. Unstimmigkeiten sind unverzüglich der Bauleitung zu melden.

OK FFB EG = ± 0,00 = ... ü. NN

Neben diesem Plan sind zu berücksichtigen:

- Stütz, einschl. Positionen-, Schief- und Bewehrungsplänen
- Bodenquersichten
- Durchdringung des IGA-computers
- Decken bleiben unverputzt
- Tünnchen beziehen sich auf DK FTB
- Bewehrungspläne beziehen sich von DK FTB bis Kollbrüstung
- Rohbau-Verstärkungen beziehen sich von Kollbrüstung bis Kollrost
- Fundamentale Bauteile und -glieder sind in schilleriger auszufüllen
- Fundamente sind freistehend
- Fundamentale Böden zu gründen. Die vorgesehene
- Fundamente ist zu beachten.

Projekt: Neubau Pflegeheim Edwacht Viehdamm 8 26188, Edwacht		ProjeKt-Nr.: 26188-Edwacht		Bezeichnung: Grundriss 1.06		Planungsstadium: Ausführung	
Bauherr: Immobilienbetrieb Pflegeservice Edwacht Rathausstraße 7 26188 Edwacht		Architekt: Dipl.-Ing. habil. Dr. habil. habil. HAHNENBERG 78 • 33641 BIELEFELD Telefon 0521-41727-0 Fax 0521-41727-27 info@hahnenberg-bielefeld.de • www.hahnenberg-bielefeld.de		Stand Vorlegung: N 06.08.2016		Beauftragter: V	
Bestandteile: 594x500MM		Maßstab: 1 : 100		Index: 		Plan-Nr.: 02	