


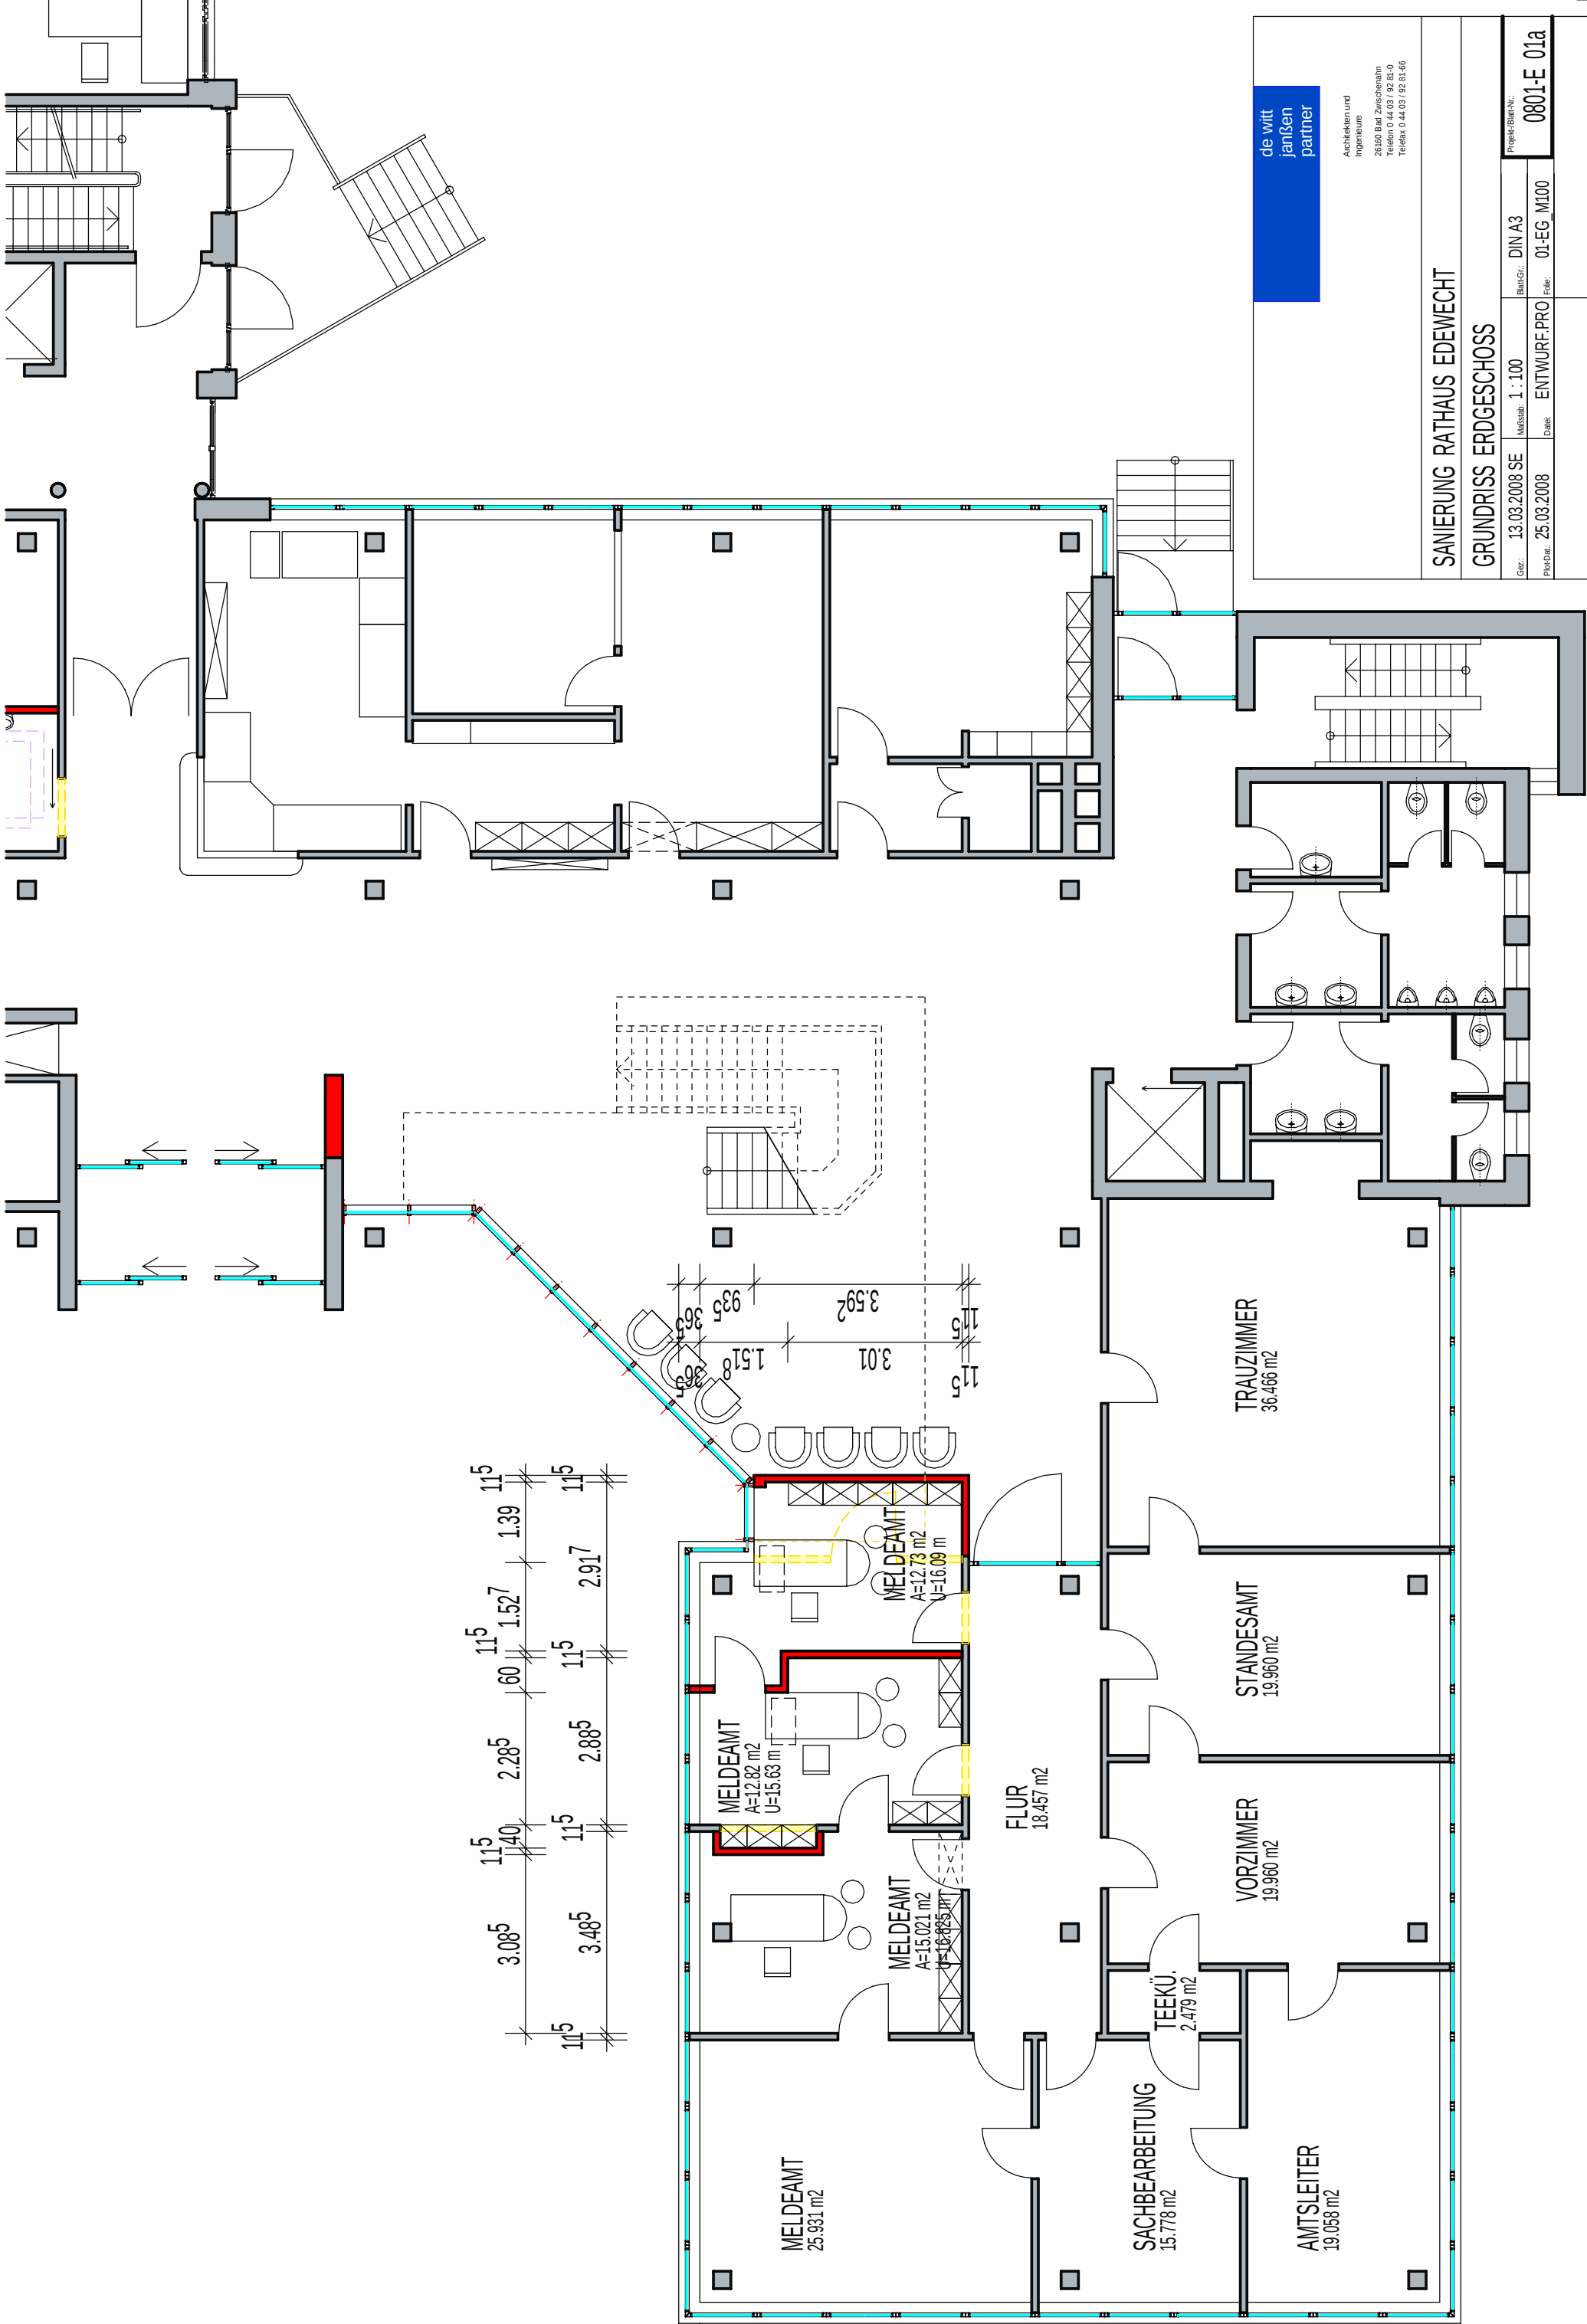

de witt
janßen
partner

Architekten und
Ingenieure
26160 Bad Zwischenahn
Telidon O 44 03 / 92 81-0
Telefax O 44 03 / 92 81-466

SANIERUNG RATHAUS EDEWECHT
GRUNDRISS ERDGESCHOSS

Ger.: 13.03.2008 SE	Maßstab: 1 : 100	BauhGr.: DIN A3	Projekt-Blatt-Nr.: 0801-E 01a
Per.Dat.: 25.03.2008	Datei: ENTWURF.PRO	Folie: 01-EG_M100	

Bauherr:

Architekt