


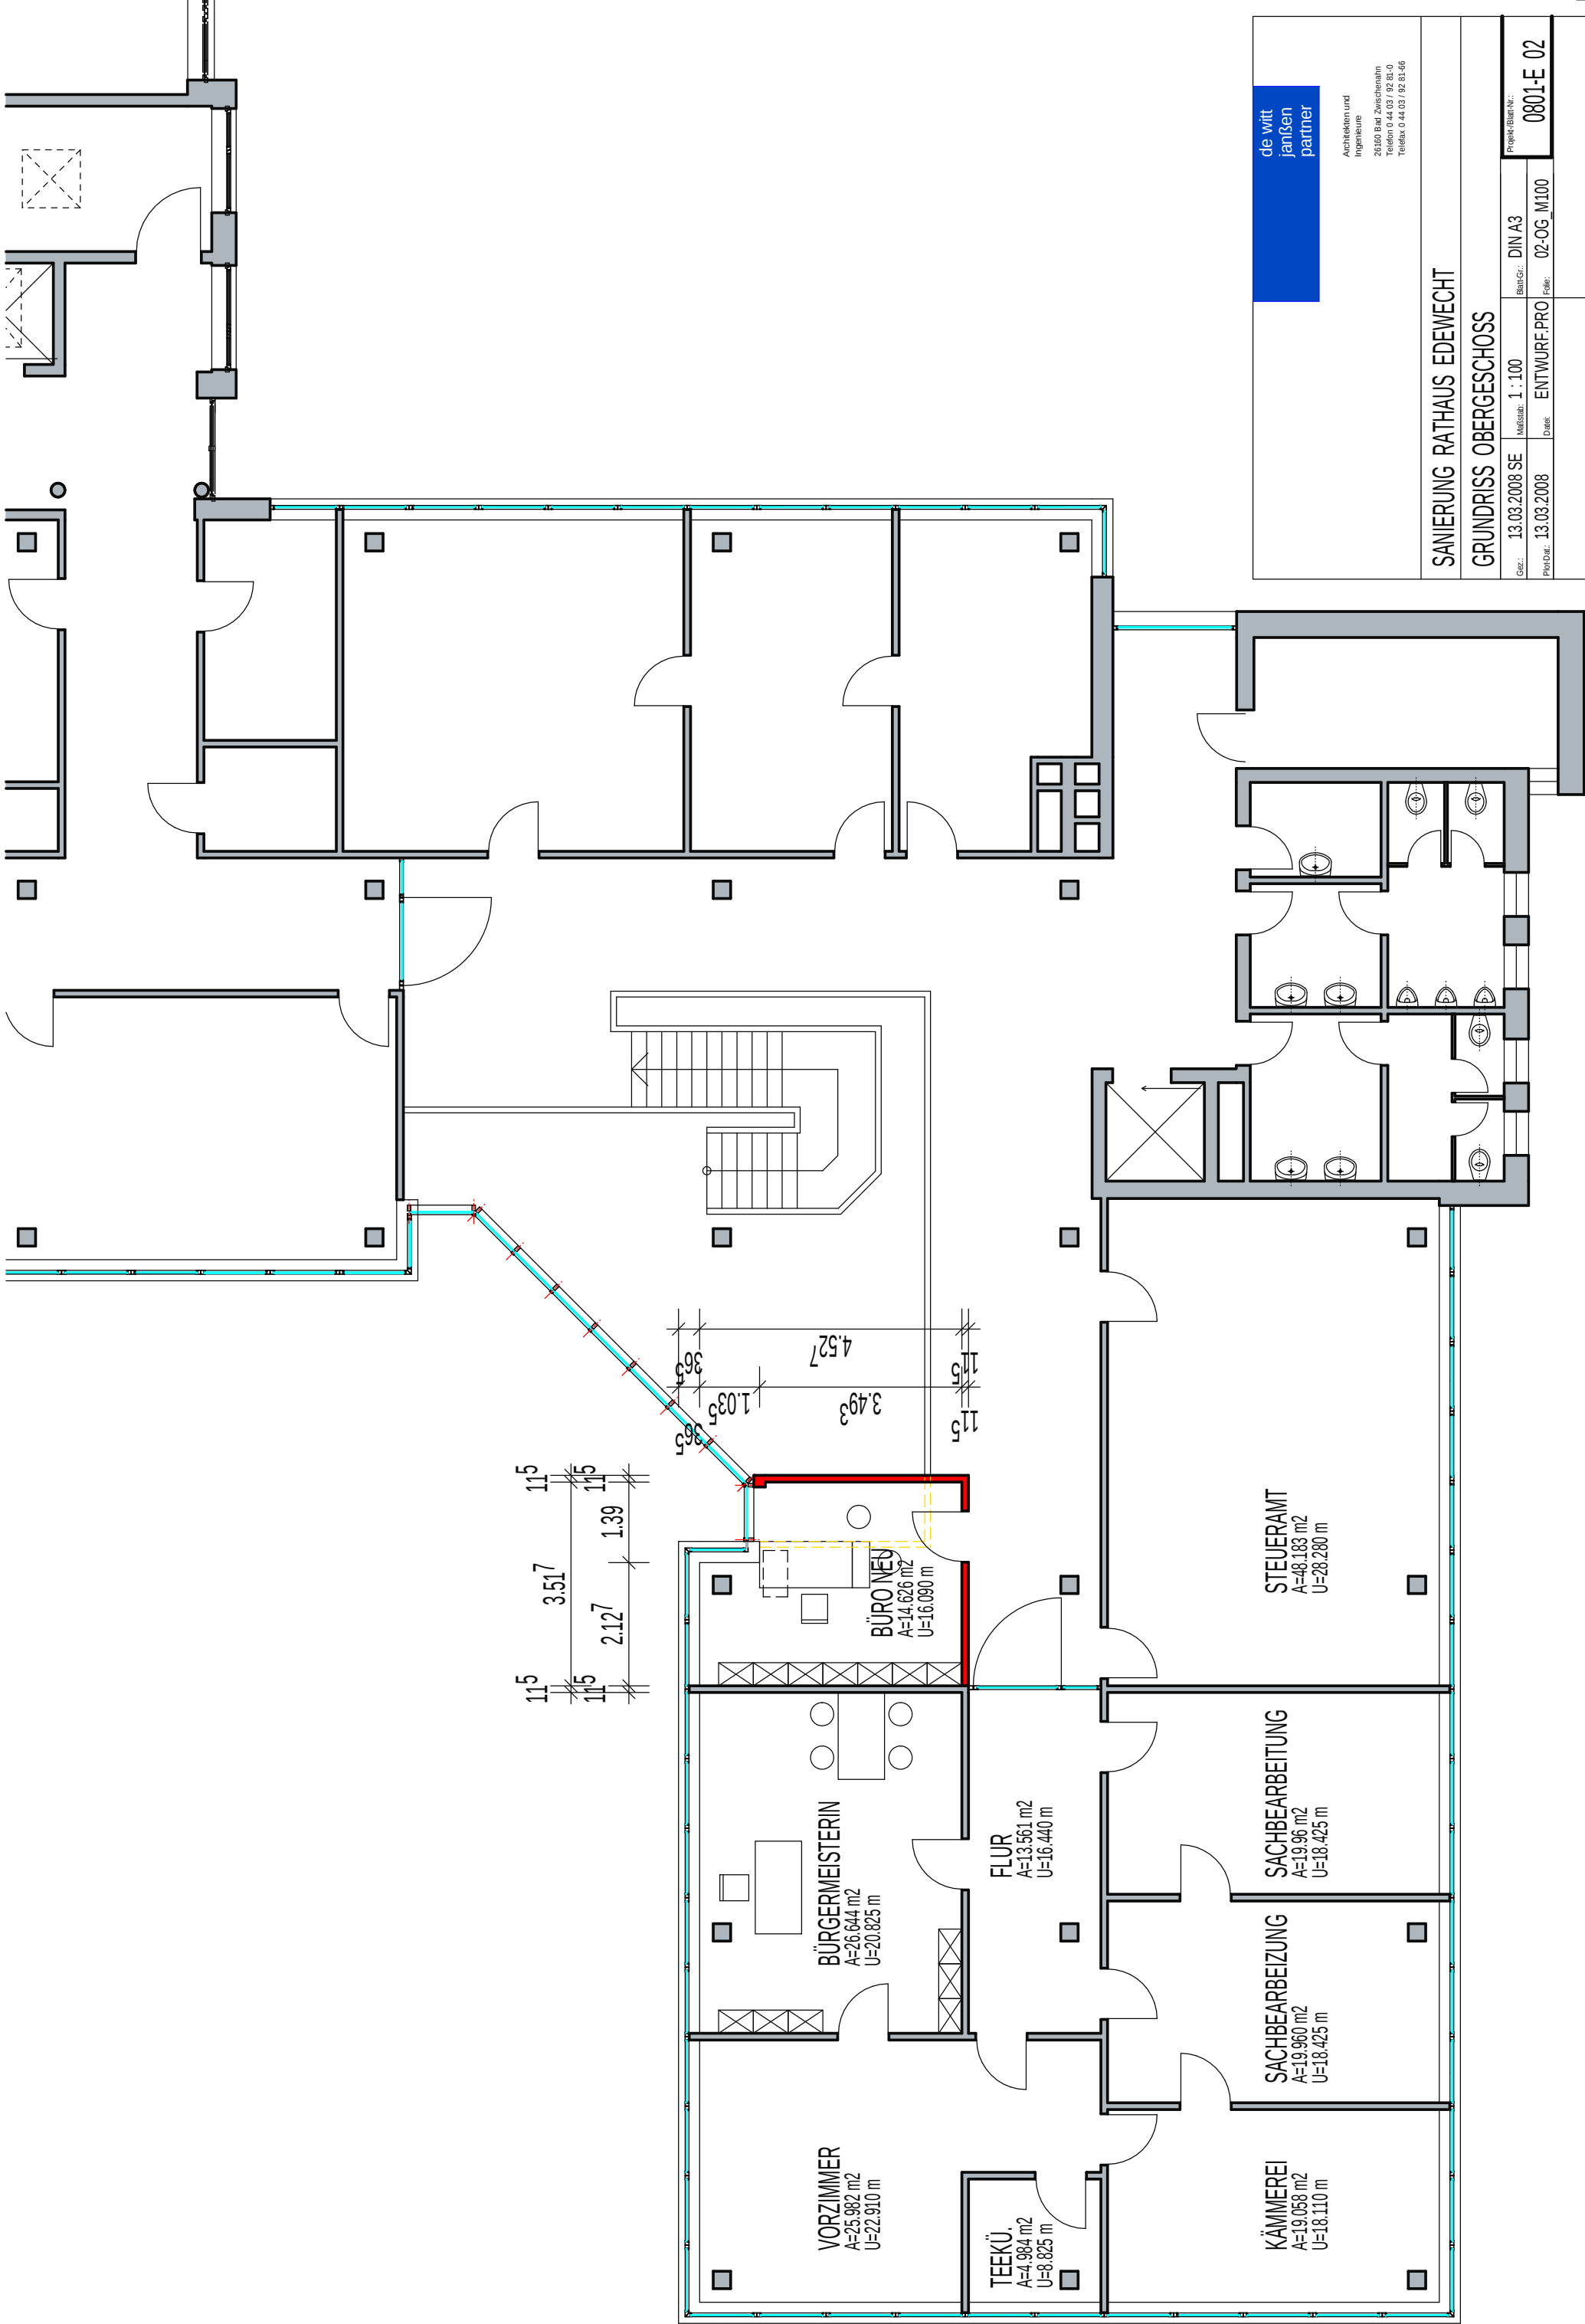

de witt janßen partner		Architekten und Ingenieure 26.60 Bad Zwischenahn Telefon 0 44 03 / 92 61-0 Telefax 0 44 03 / 92 61-66	
SANIERUNG RATHAUS EDEWECHT			
GRUNDRISS OBERGESCHOSS			
Ger.: 13.03.2008 SE	Maßstab: 1 : 100	BlattGr.: DIN A3	Projekt-Blatt-Nr.: 0801-E-02
Per/Dat.: 13.03.2008	Datei: ENTWURF.PRO	Folio: 02-OG_M100	
Bauplan:		Architekt:	