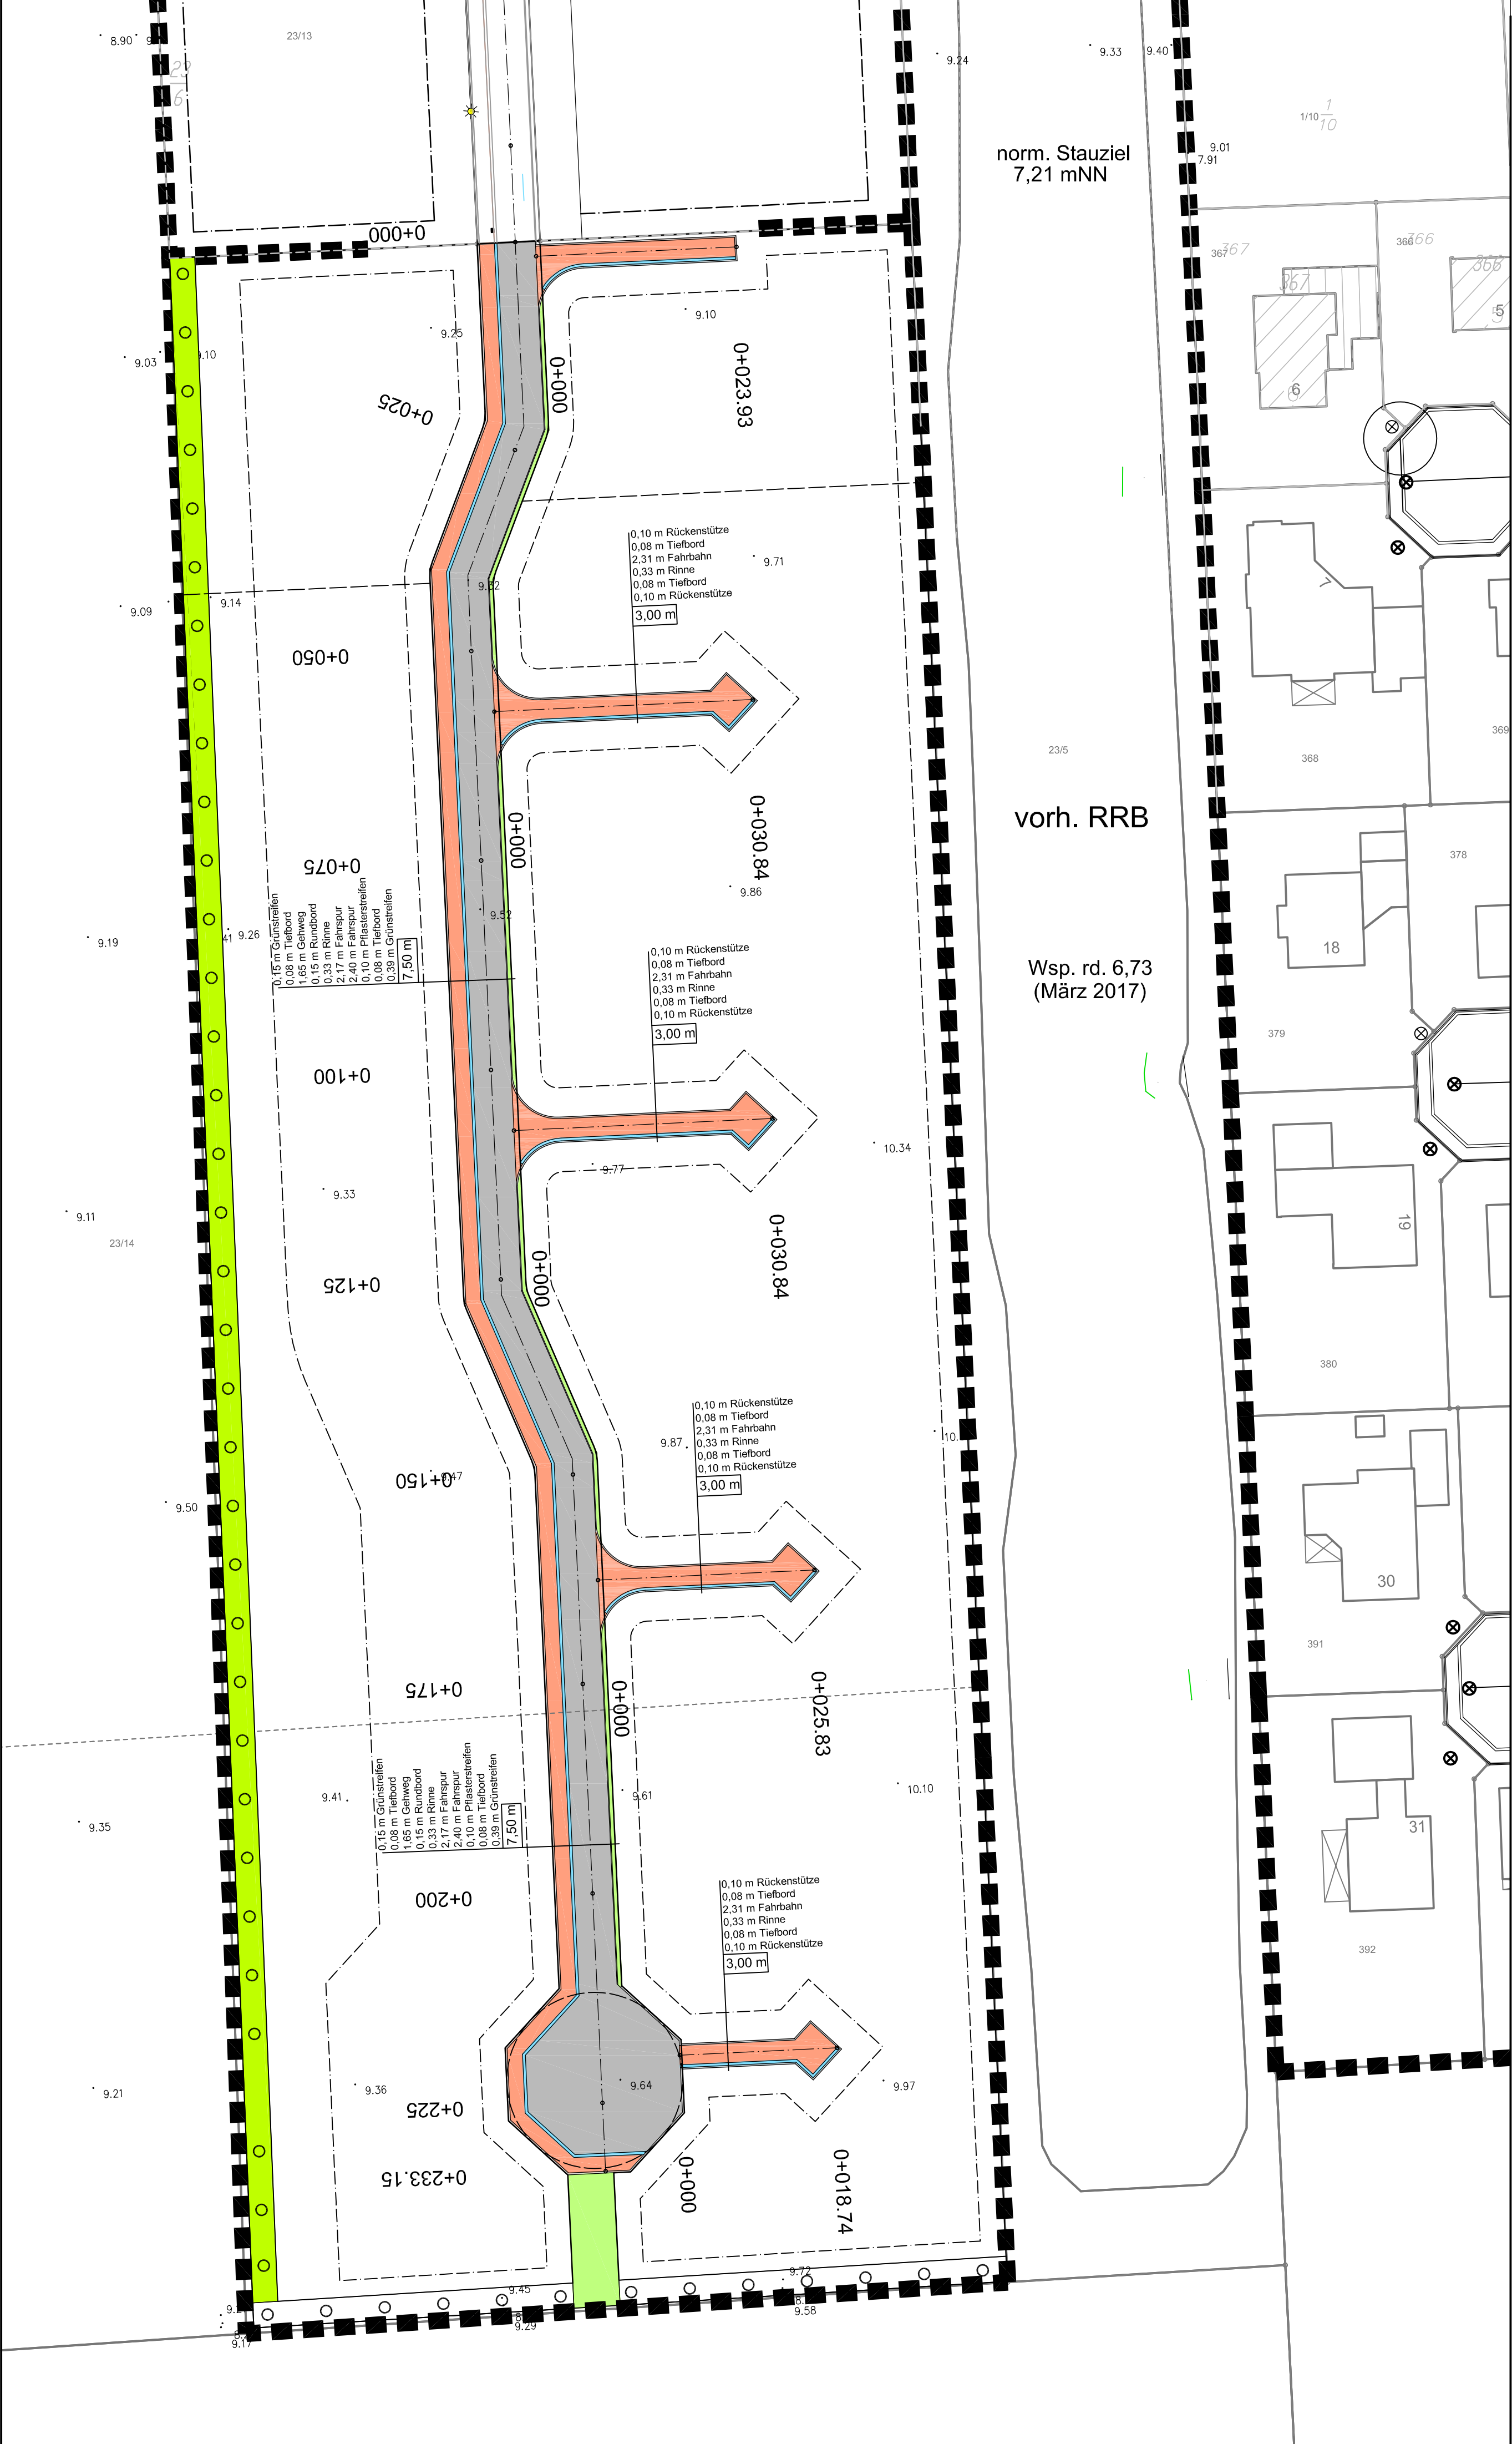


Index	Datum	Bemerkung / Änderungen	Name

Der Antragsteller	Der Entwurfsverfasser
Edewecht,	INGENIEURBÜRO FRILLING+ROLFS GmbH Rombergstraße 46 49377 Vechta Postfach 1564 49364 Vechta Tel.: 04441 8704-0 Fax: 04441 8704-80 info@fr-vechta.de www.fr-vechta.de Vechta, 08.11.2017

VORABZUG

INGENIEURBÜRO FRILLING+ROLFS GMBH Beratende Ingenieure VBI Rombergstraße 46, 49377 Vechta Tel.: 04441 8704-0, Fax: 04441 8704-80 info@fr-vechta.de, www.fr-vechta.de		 INGENIEURBÜRO FRILLING+ROLFS
Sachbearbeiter Überwasser / Begel	Bauherr	
Zeichner Völkerding	Gemeinde Edewecht Rathausstraße 7 26188 Edewecht	
Projekt-Nr. K-E08-KAN-10	Projekt	
Blatt-Nr. 3	Erschließung des B-Plangebietes Nr. 192 in Friedrichsfehn	
Index		
Stand 08.11.2017		
Plangröße 0,59x0,57=0,34 m²	Bauteil	Lageplan Straßenbau
Datei		
Maßstab 1 : 500	Phase Entwurf	