


Gemeinde Edeweicht
z.H. Herr Torkel
Rathausstraße 7
26188 Edeweicht

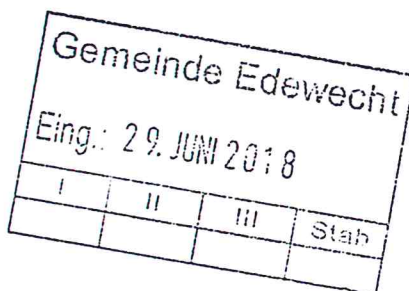

Oldenburg, 27.06.2018

Grundstück : Osterscheps Flur Nr. 7 – Flurstücke 7/8

Sehr geehrter Herr Torkel,

ich erwerbe das o.g. Grundstück zum 01.09.2018 und beabsichtige ein zusätzliches kleines Wohnhaus ca. 08 x 12 Meter auf diesem neuen Grundstück zu errichten.

Nach Bauverordnungsplan vom 24.06.1966 ist das möglich, siehe Blatt 1. Aber das Grundstück wird nach meiner Ansicht dadurch total verunstaltet. Diesbezüglich hätte ich einen Vorschlag zur Verdichtung und für mehr Möglichkeiten, den Bauteppich nach hinten zu verlängern, sodass das Grundstück eine optimale Bebauung zulässt, siehe Blatt 2.

So würde sich das Grundstück ideal teilen lassen, was im Moment so nicht möglich wäre.

Danke für Ihre Rückantwort.

Mit freundlichen Grüßen,

Grenzplan


Maßstab 1 : 500

Gemeinde: **Edewecht**

Gemarkung: **Edewecht**

Flur: **7**

Flurstück: **8/9**

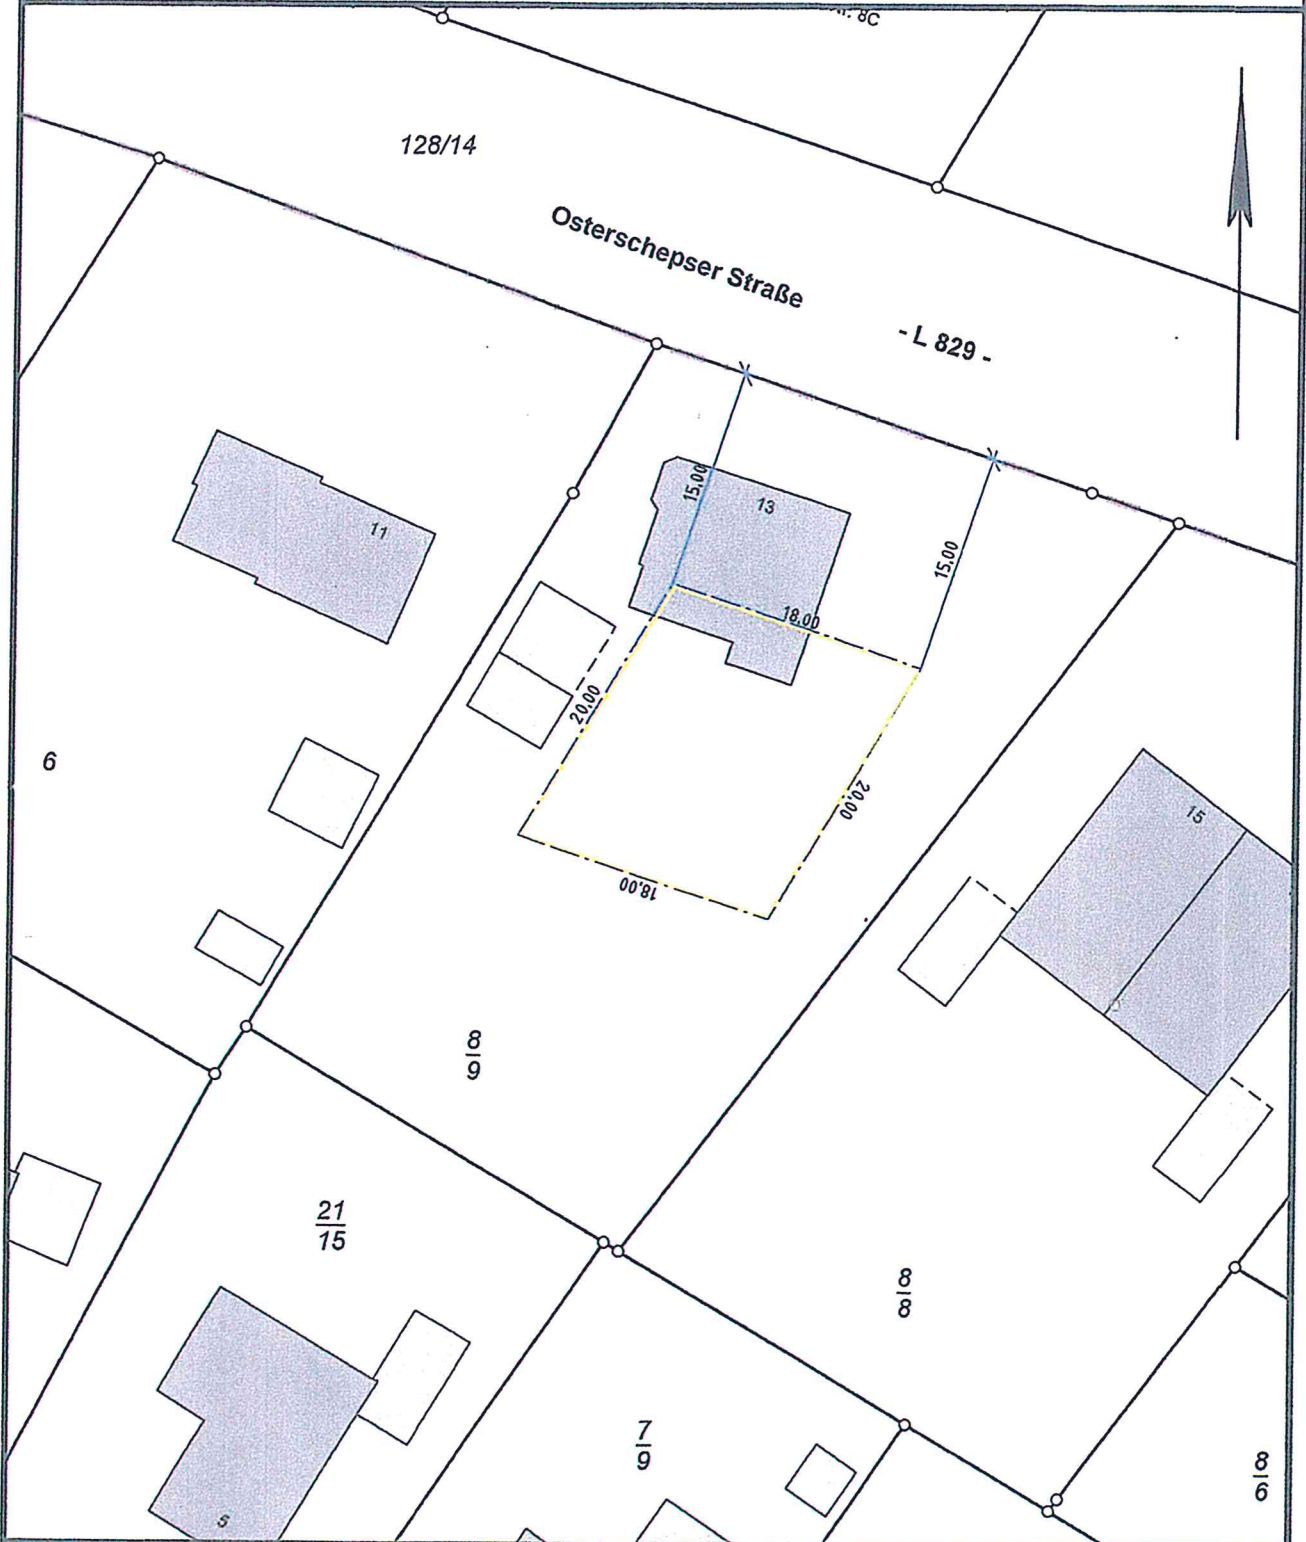

Ausgefertigt durch:
**Vermessungsbüro
Alfred und Dirk Menger**
Öffentlich bestellte Vermessungsingenieure
Rhododendronstr. 22, 26655 Westerstede
Tel.: 04488 / 71701 Fax: 04488 / 72836
E-Mail : info@vermessung-menger.de

Hinweis Kein amtlicher Lageplan nach der
Bauvorlagenverordnung

Geschäftsbuch-Nr.: 182 19-6
Westerstede, den 19.06.2018


© 2018 LGLN

(Handwritten signature)

BAUTEP... Aktual.

KOPIE

s/w gezeichnet

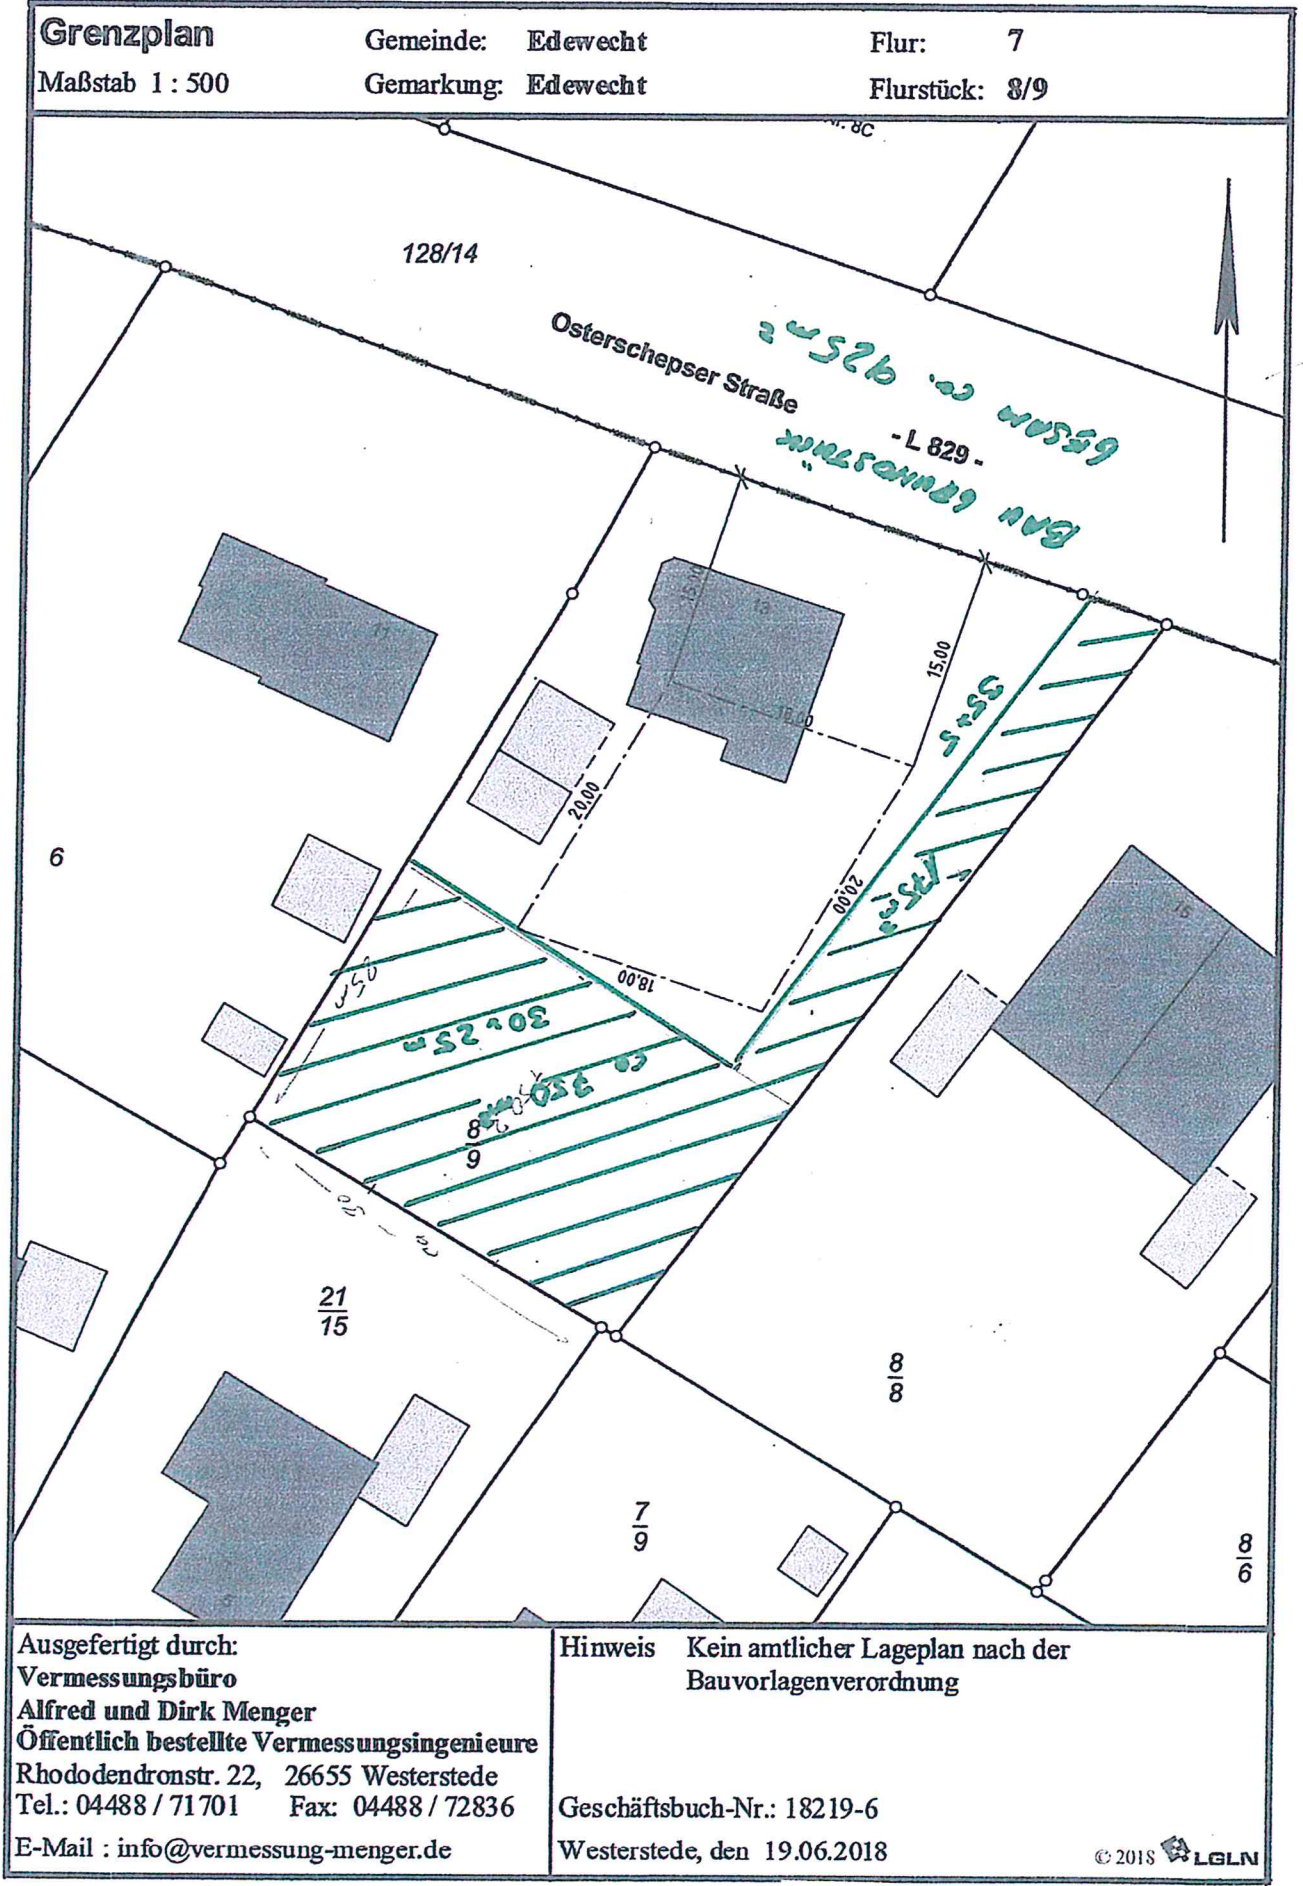

Ausgefertigt durch:
Vermessungsbüro
Alfred und Dirk Menger
Öffentlich bestellte Vermessungsingenieure
 Rhododendronstr. 22, 26655 Westerstede
 Tel.: 04488 / 71701 Fax: 04488 / 72836
 E-Mail : info@vermessung-menger.de

Hinweis Kein amtlicher Lageplan nach der
 Bauvorlagenverordnung

Geschäftsbuch-Nr.: 18219-6
 Westerstede, den 19.06.2018

© 2018 LGLN

- 2 -

Entwurf