ÄNDERUNGEN	DATUM	NAME	INDEX

LEGENDE

▬	FAHRBAHN: ASPHALT
▤	SICHERHEITSSTREIFEN: PFLASTER GRAU RADWEG: ASPHALT BEGRENZUNGSSTREIFEN: PFLASTER ROT GEHWEG: PFLASTER GRAU
▬	PARKEN: PFLASTER GRAU
▨	ZUFAHRTEN: PFLASTER GRAU
▦ ☰	TAKTILE LEITEINRICHTUNG
🟩	GRÜNBEET/- STREIFEN
🟦	GEPL. ENTWÄSSERUNG/ 2-STEIN-RINNE
━━	HOCHBORD
╍╍	ABGESENKTER HOCHBORD
──	TIEFBORD
╌╌	ABGESENKTER TIEFBORD
──	BELAGSWECHSEL
━━	BUSBORD
✳ ✳	VORH/ - GEPL. LEUCHTENSTANDORTE
○ ●	VORH/- GEPL. BAUMSTANDORTE
✕ ✕	VORH. HECKE/ BAUM ENTFERNEN BZW. HECKE ZURÜCKSCHNEIDEN

Aufgestellt:
Gemeinde Edewecht, den 2020

....

Straßenbaubehördlich geprüft:
Oldenburg, den 2020

....
Niedersächsische Landesbehörde für Straßenbau und Verkehr
Geschäftsbereich Aurich

BLATTÜBERSICHT

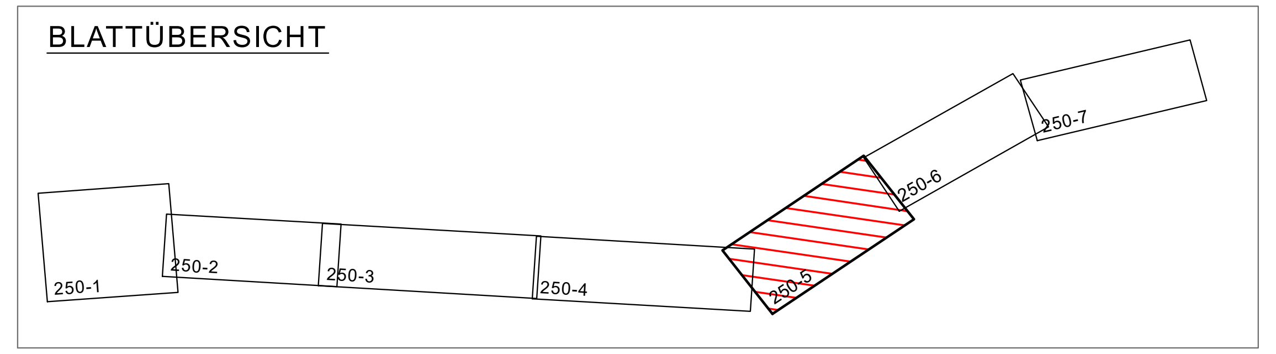

Grundlage: Auszug aus den Geobasisdaten der Niedersächsischen Vermessungs- und Katasterverwaltung © 2018 LGLN

URHEBERRECHTE AN ALLEN UNTERLAGEN BLEIBEN DEM PLANVERFASSER. VERVIELFÄLTIGUNGEN UND KOPIEN (AUCH TEILWEISE), SOWIE ZUGÄNGLICHMACHUNG ODER ÜBERLASSUNG AN DRITTE BEDÜRFEN DER BESONDEREN GENEHMIGUNG.

BAUVORHABEN

SANIERUNG L 828
OLDENBURGER STRASSE

V O R A B Z U G

BAUHERR / AUFTRAGGEBER

GEMEINDE EDEWECHT

PLANINHALT

LAGEPLAN
von St. 0+710 bis 0+885

MASSSTAB
1:250

PROJEKT-NR.	PROJEKTLTG.	BEARBEITUNG	GEPRÜFT	PLANSTAND	BLATT	ANL.-NR.
10729	EITING	SCHMITZ		ENTWURF	5	

PLANBEZEICHNUNG	DATUM	INDEX	INDEX-DATUM
10729_TBA_3_PL_LP_0205	21.09.2020		

PLANVERFASSER

Thalen Consult GmbH
INGENIEURE - ARCHITEKTEN - STADTPLANER
Sitz der Gesellschaft: Urwaldstr. 39 26340 Neuenburg Tel: 0 44 52 - 9 16 - 0 Fax: 0 44 52 - 9 16 - 1 01 E-Mail: info@thalen.de
TIEFBAU / INFRASTRUKTUR