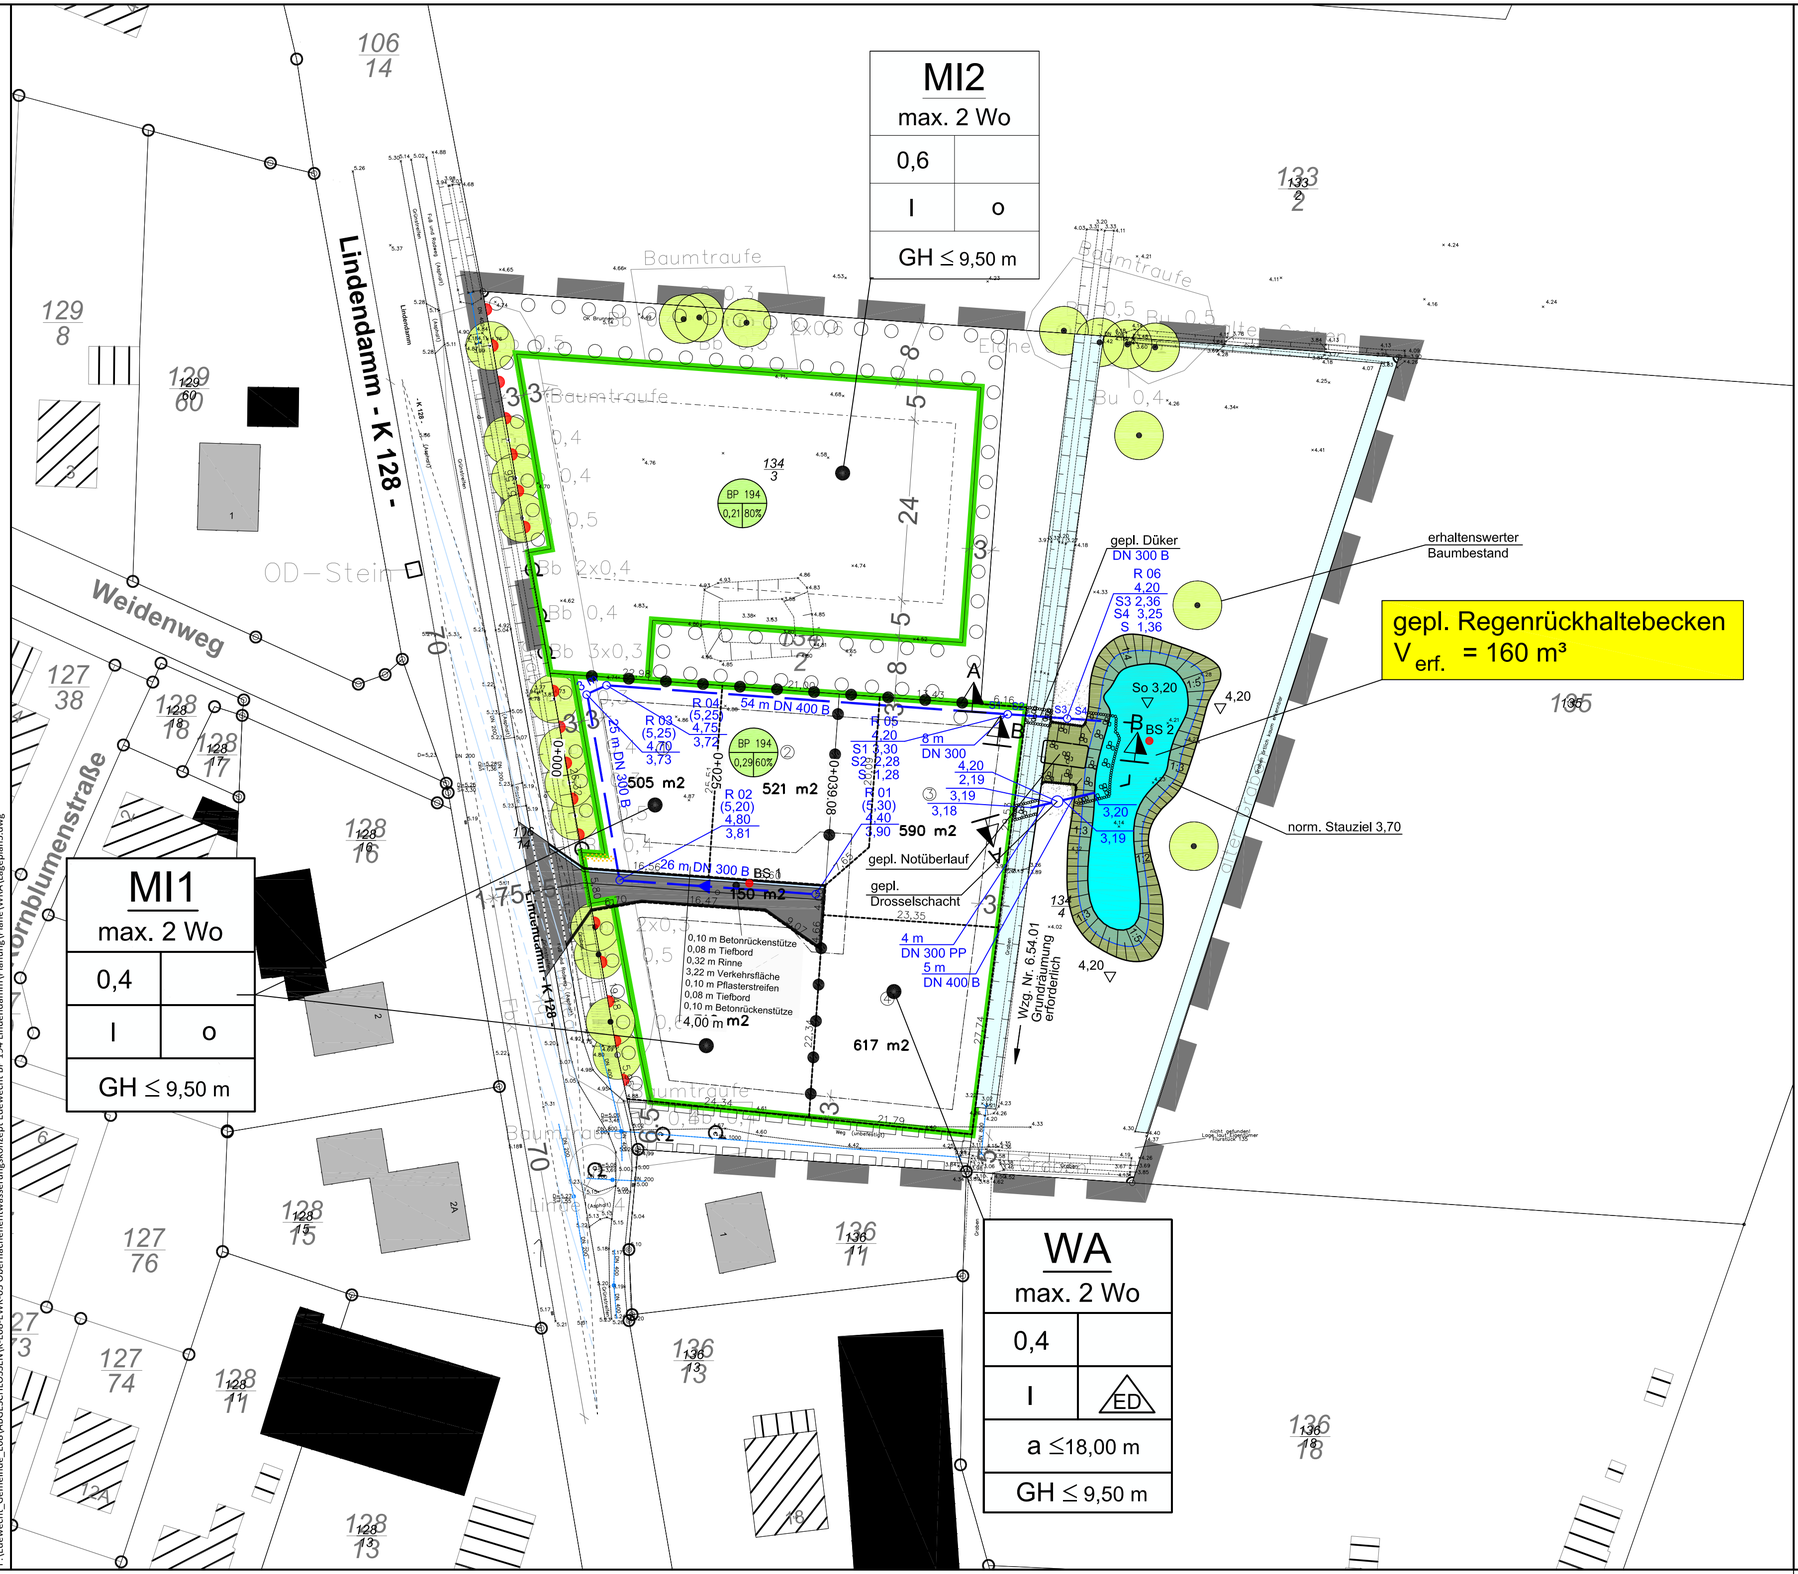


Zeichenerklärung:

- räumlicher Geltungsbereich des B-Plangebietes Nr. 194 "Lindendamm"
- . 4,34 — aufgemessene Geländehöhe
- vorh. Regenwasserkanal
- 26 m DN 300 B; R 01; (5,30); 4,40; 3,90 — gepl. Regenwasserkanal mit Fließrichtung Schachtnummer, Schachtabstand, Rohrdurchmesser, und Schachtordinaten
- BS 1 — Bohrprofile

Index	Datum	Bemerkung / Änderungen	Name

Der Antragsteller

Edewecht,

Der Entwurfsverfasser

INGENIEURBÜRO FRILLING+ROLFS GMBH
Rombergstraße 46 49377 Vechta
Postfach 1564 49364 Vechta
Tel.: 04441 8704-0 Fax: 04441 8704-80
info@fr-vechta.de www.fr-vechta.de

Vechta, 15.02.2022

INGENIEURBÜRO FRILLING+ROLFS GMBH
Beratende Ingenieure VBI
Rombergstraße 46, 49377 Vechta
Tel.: 04441 8704-0, Fax: 04441 8704-80
info@fr-vechta.de, www.fr-vechta.de

Sachbearbeiter: Überwasser	Auftraggeber: Gemeinde Edewecht, Rathausstraße 7, 26188 Edewecht
Zeichner: Kuhlmann	
Projekt-Nr.: K-E08-EWK-03	
Blatt-Nr.: 2	Projekt: Bebauungsplan Nr. 194 "Lindendamm"
Index:	
Stand: 15.02.2022	
Plangröße: 0,37x0,55=0,20 m²	Bauteil: Lageplan
Datei:	
Maßstab: 1 : 500	Phase: Antrag

F:\Edewecht_Gemeinde_E08\ABGESCHLOSSEN\K-E08-EWK-03 Oberflächenentwässerungskonzept Edewecht BP 194 Lindendamm\Planung\Plane\WRA\Lageplan3.dwg