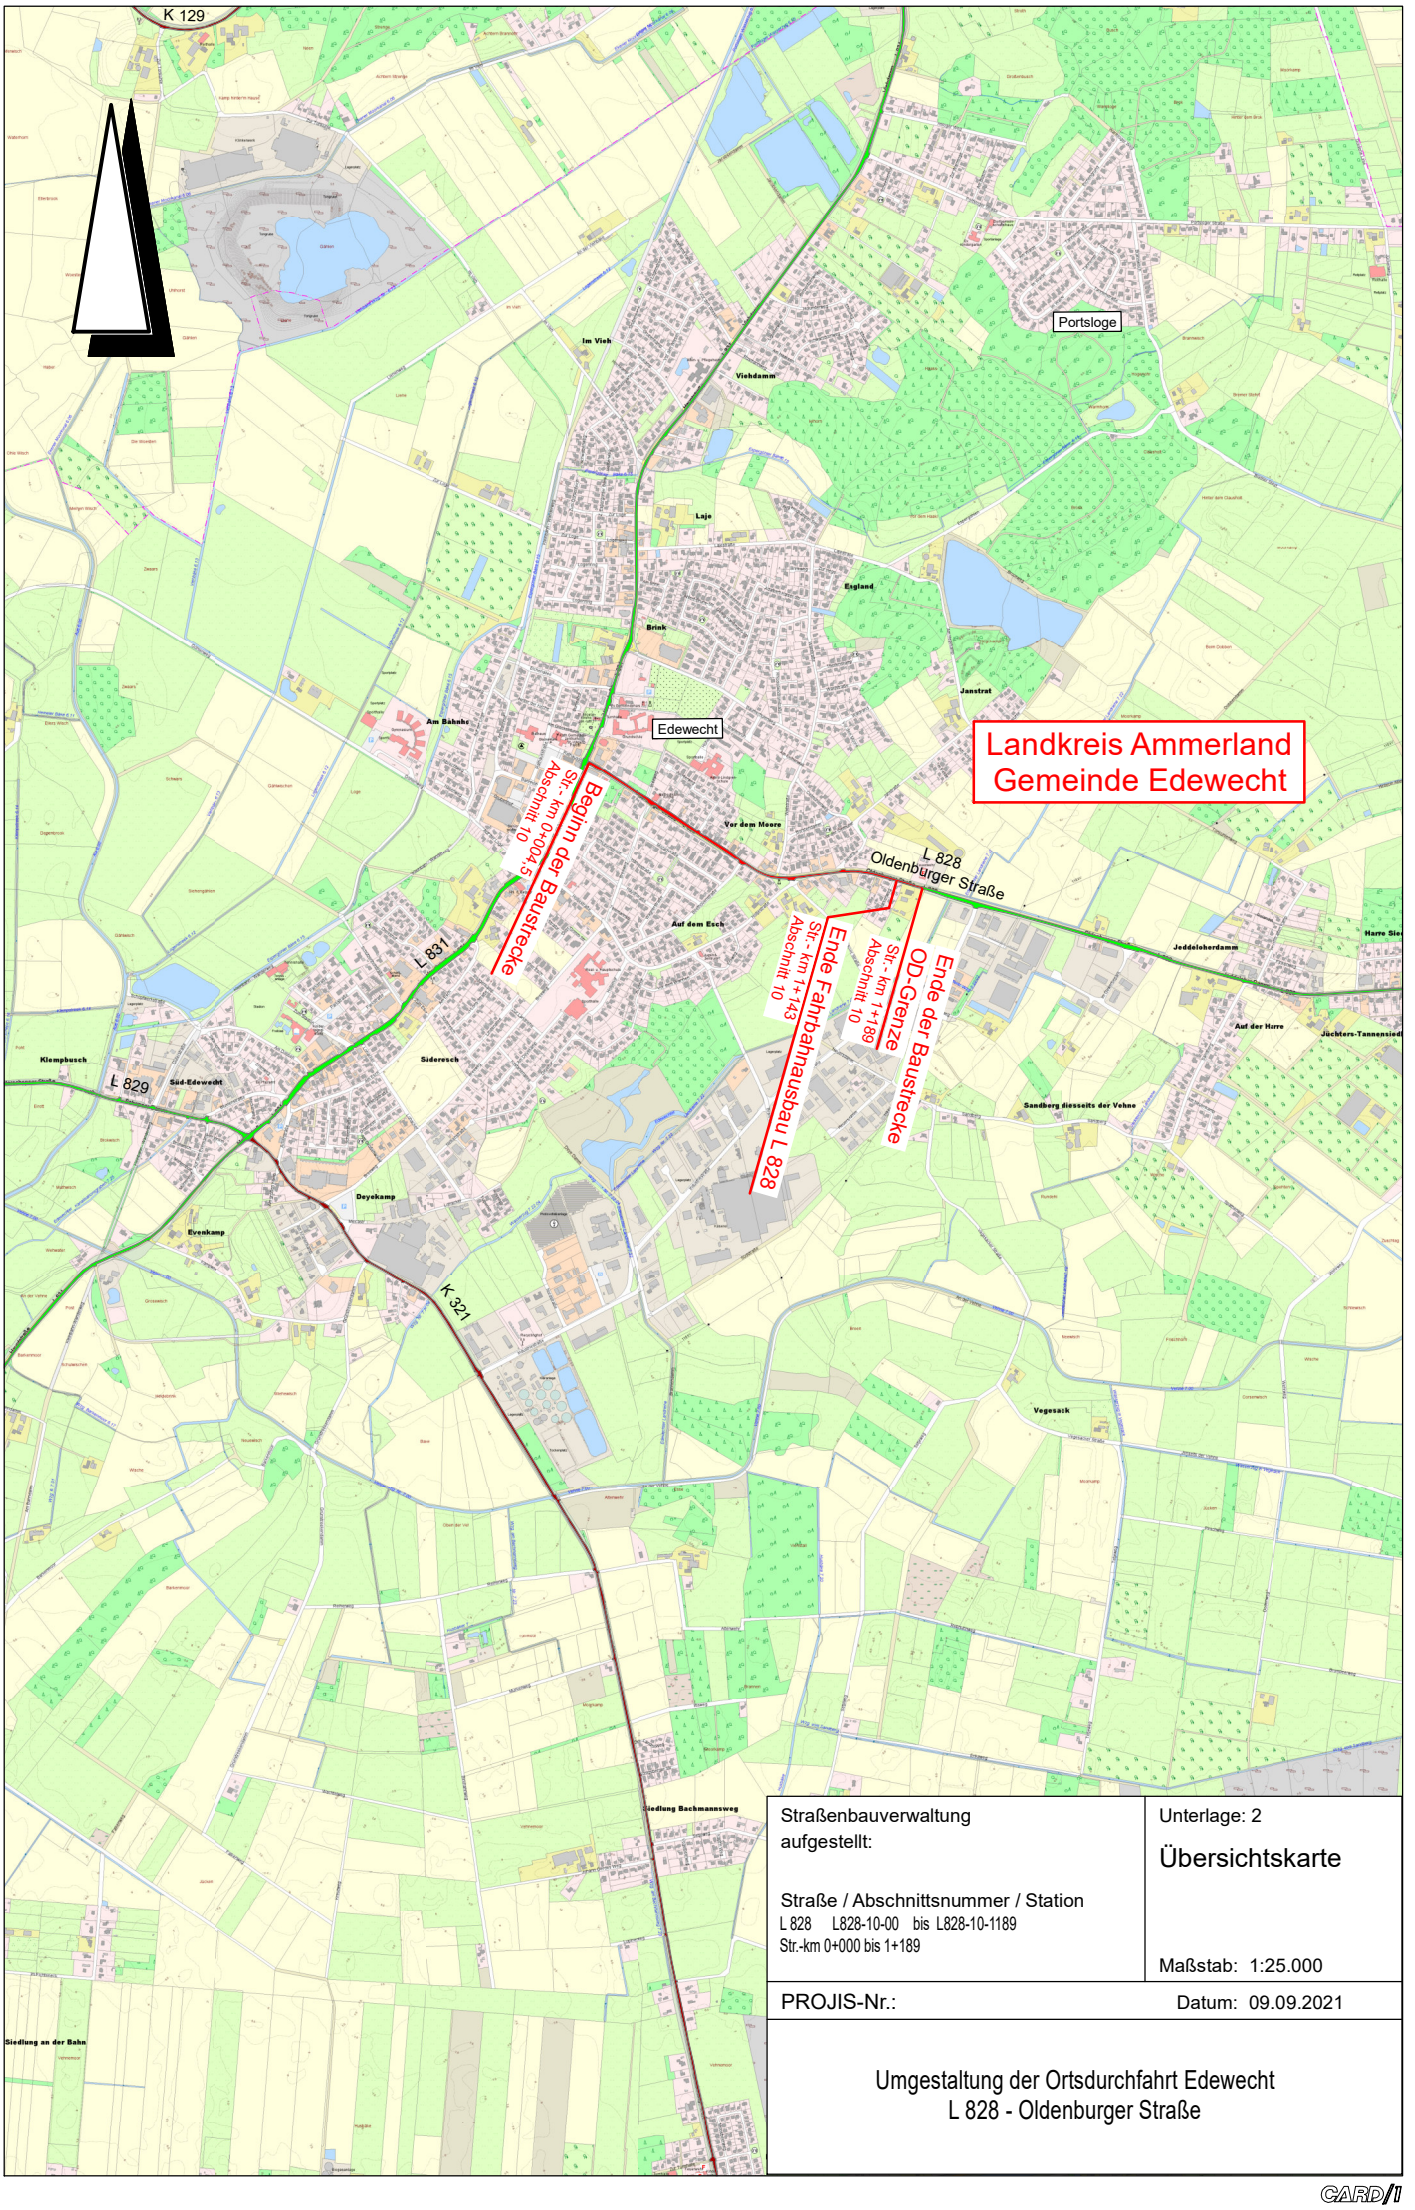


Straßenbauverwaltung
aufgestellt:

Straße / Abschnittsnummer / Station
L 828 L828-10-00 bis L828-10-1189
Str.-km 0+000 bis 1+189

Unterlage: 2

Übersichtskarte

Maßstab: 1:25.000


PROJIS-Nr.:

Datum: 09.09.2021

Umgestaltung der Ortsdurchfahrt Edewecht
L 828 - Oldenburger Straße

Projekt: 10729, Plotdatei: ÜBER-25000.PLT, Maßstab: 1:25000, Plot: 21.12.21 - ps - 9.117
CAD: \\nbg-tbsp\CARD\CARD91\10729, Blatt: 25000-1, Fläche: 21,0 * 29,7 cm = 0,062 m²

CARD/1

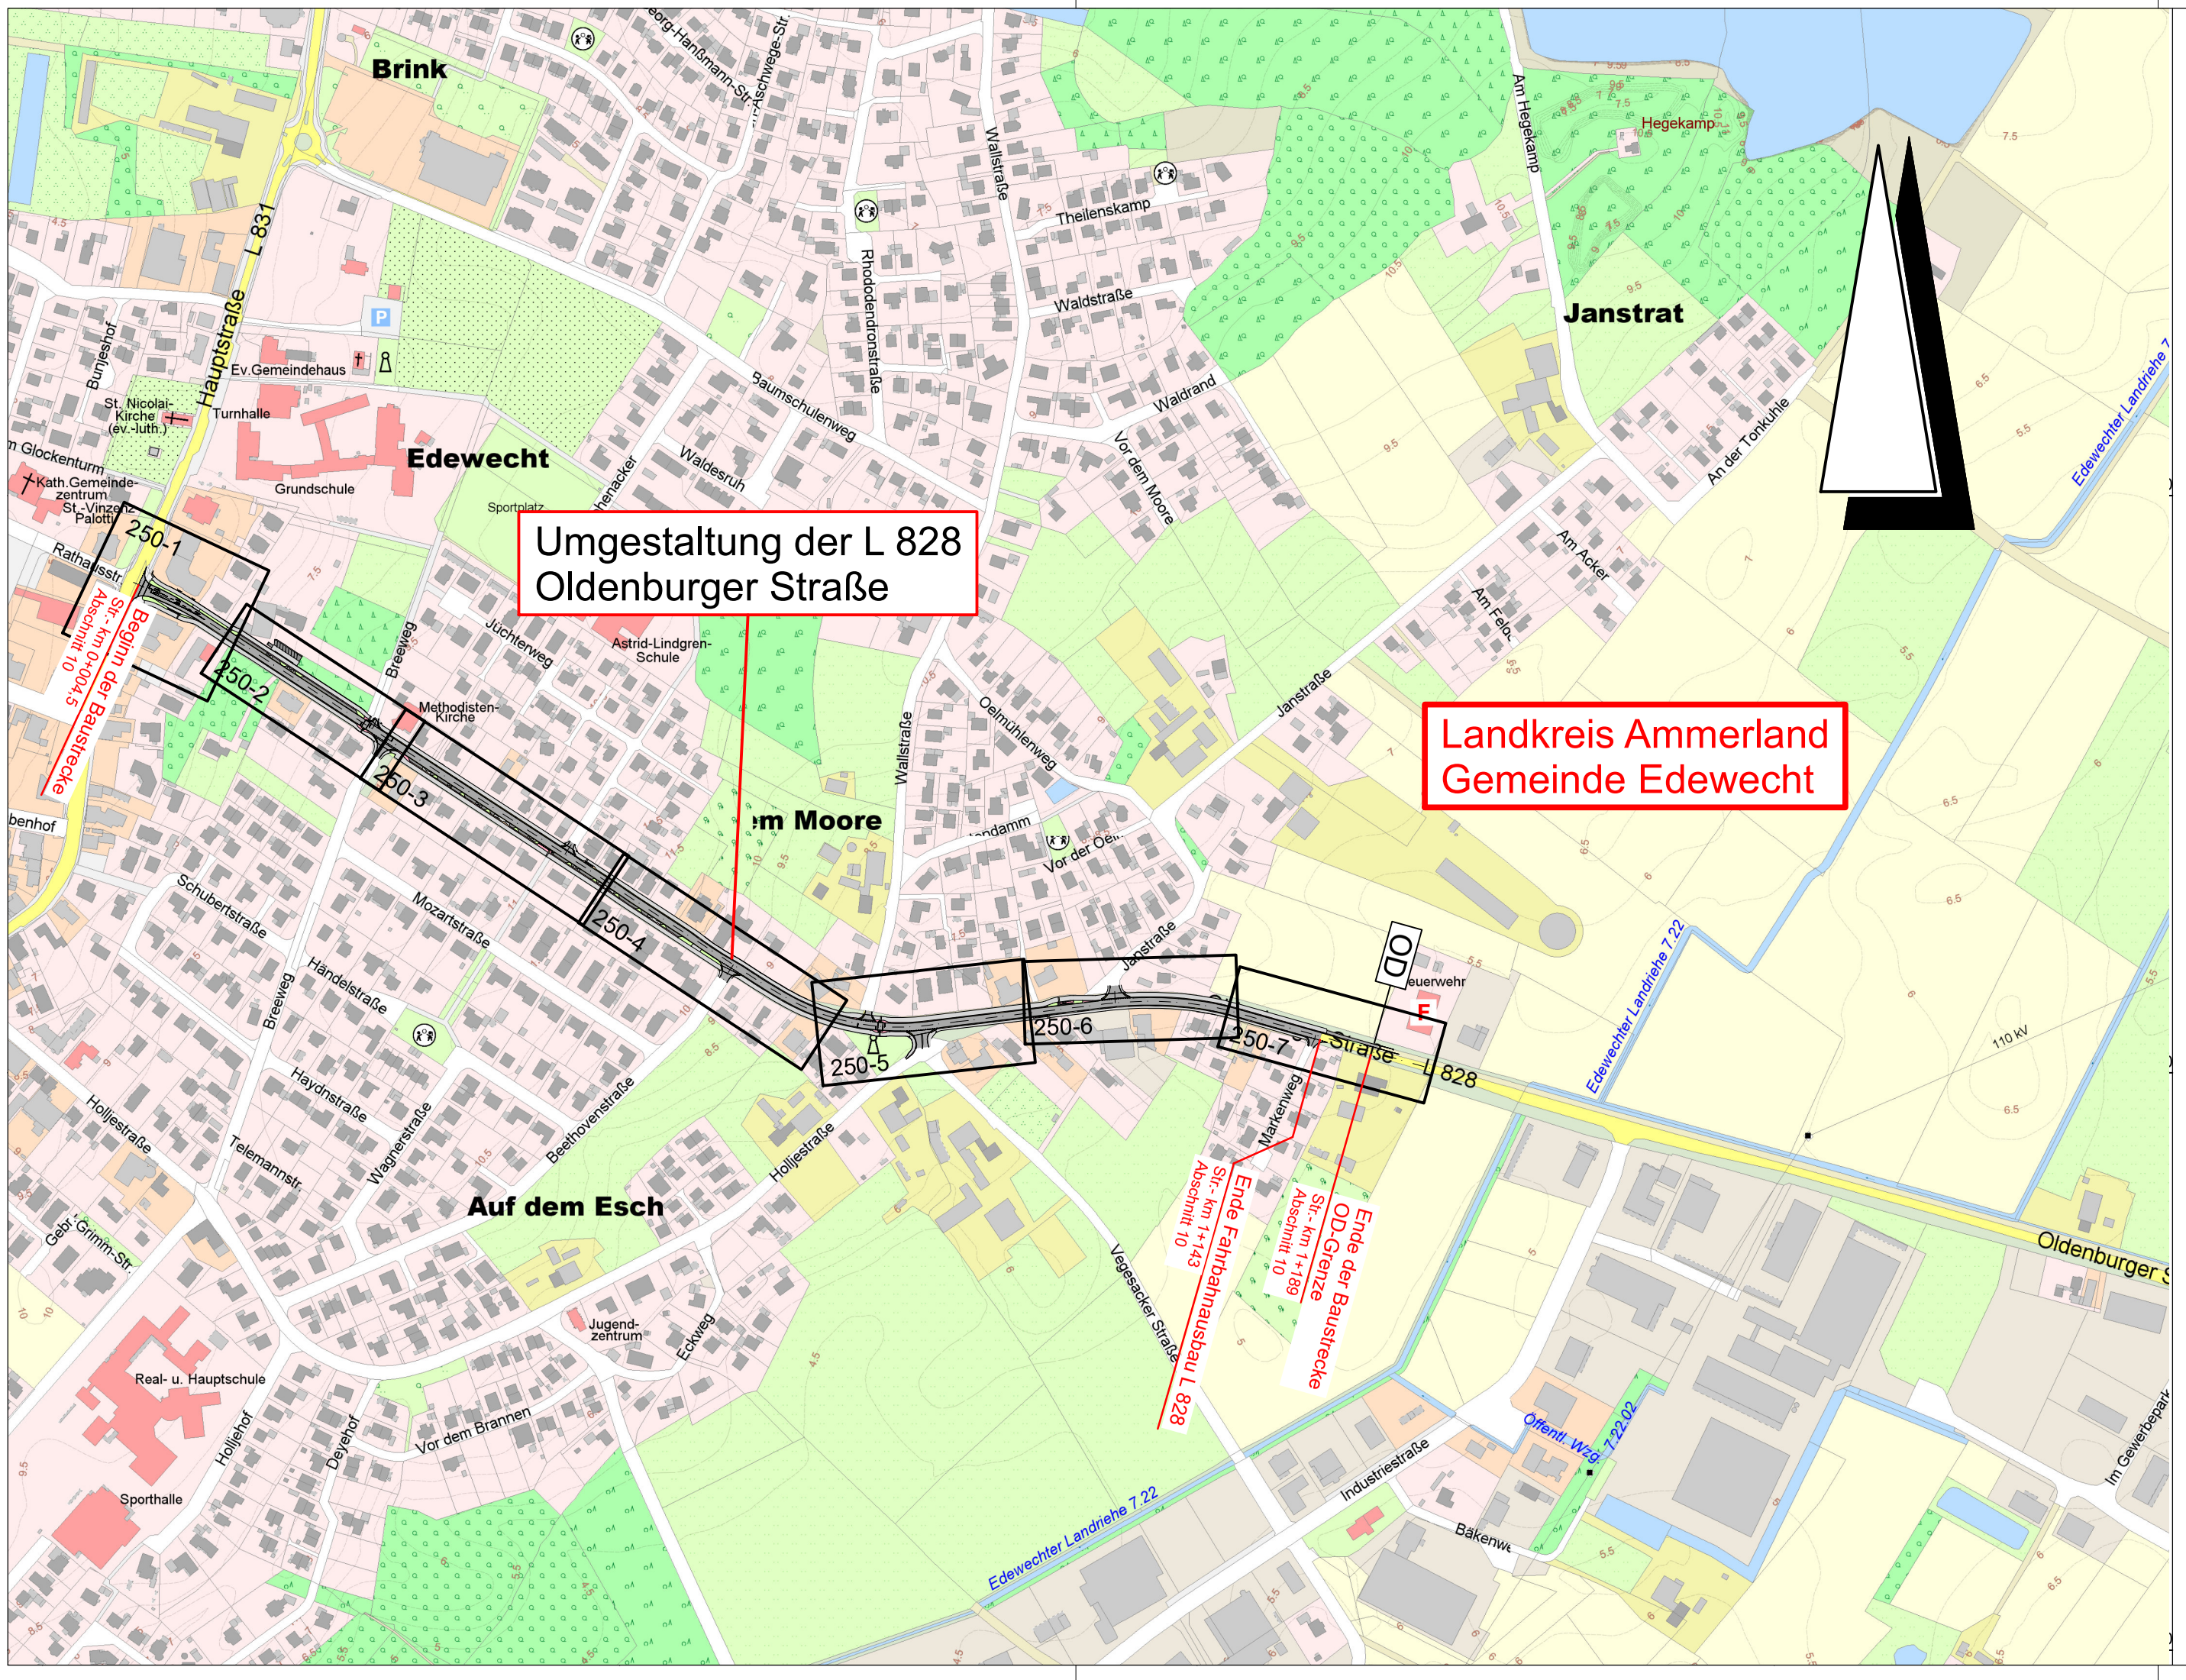

Projekt: 10729, Plotdatei: 0BER-5000-2PLT, Maßstab: 15000, Plot: 21.12.21 - ps - 9,17
CAD: \\rbg-tusp\CARD\CARD\10729\ 10729, Blatt: 5000-2, Fläche: 58,5 • 29,7 cm = 0,174 m²

Entwurfsbearbeitung:

Thalen *Consult* GmbH

INGENIEURE - ARCHITEKTEN - STADTPLANER

Sitz der Gesellschaft: Urwaldstr. 39 26340 Neuenburg

Tel: 0 44 52 - 9 16 - 0 Fax: 0 44 52 - 9 16 - 1 01 E-Mail: info@thalen.de

	Datum	Zeichen
bearbeitet:	12/2021	PS
gezeichnet:	12/2021	SJ
geprüft:		

Vorhabenträger:

Gemeinde Edewecht
Rathausstraße 7
26188 Edewecht

Nr.	Art der Änderung	Datum	Aufgestellt

ENTWURFSPLANUNG

Straßenbauverwaltung

Straßen: Station:

L 828 L828-10-00 bis L828-10-1189 Str.-km 0+000 bis 1+189

PROJIS-Nr.:

Unterlage: 3 Blatt-Nr.: 1

Übersichtslageplan

Maßstab: 1:5000

Umgestaltung der Ortsdurchfahrt Edewecht
L828 - Oldenburger Straße

Aufgestellt:

Gemeinde Edewecht
Rathausstraße 7
26188 Edewecht

Edewecht, den

Straßenbaubehördlich geprüft:

Niedersächsische Landesbehörde
für Straßenbau und Verkehr
Geschäftsbereich Oldenburg
Kaiserstraße 27
26122 Oldenburg

Oldenburg, den

Aufgestellt:

Niedersächsische Landesbehörde
für Straßenbau und Verkehr
Geschäftsbereich Oldenburg
Kaiserstraße 27
26122 Oldenburg

Oldenburg, den

Genehmigt:

Niedersächsische Landesbehörde
für Straßenbau und Verkehr
Geschäftsbereich Oldenburg
Kaiserstraße 27
26122 Oldenburg

Oldenburg, den

CARD/1