



An die
Gemeinde Edewecht
Herr Knorr
Rathausstraße 7
26188 Edewecht

11.01.2024

**Antrag auf Aufstellung der Änderung des Bebauungsplanes Nr. 49
gemäß § 13a BauGB**

Sehr geehrter Herr Knorr,


ich beabsichtige das in der Anlage gekennzeichnete Grundstück (Flurstück 2/11 und 2/16, Flur 11, Gemarkung Edewecht) neu zu bebauen.

Daher beantrage ich gemäß BauGB die Einleitung eines Verfahrens zur Änderung des Bebauungsplanes Nr. 49. Ziel des Planverfahrens ist die Ausweisung eines Mischgebietes (bisher ist hier ein eingeschränktes Gewerbegebiet festgesetzt).


Es liegt ein erster Lageplan vor.

Ich erkläre hiermit, dass ich alle erforderlichen Kosten für das Planverfahren übernehme.

Für Rückfragen stehen wir Ihnen zur Verfügung.

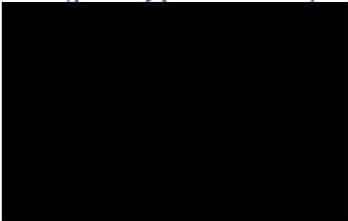

Anlagen

 

Auszug aus der Liegenschaftskarte

Maßstab 1:500




Behörde für GLL Oldenburg

- Katasteramt Westerstede -
Wilhelm-Geiler-Straße 11
26655 Westerstede

Gemeinde: EDEWECHT
Gemarkung: EDEWECHT
Flur: 11, FLSTKE. 2/11 UND 2/16

Antrag: A 348/2005
Datum: 17.02.2005

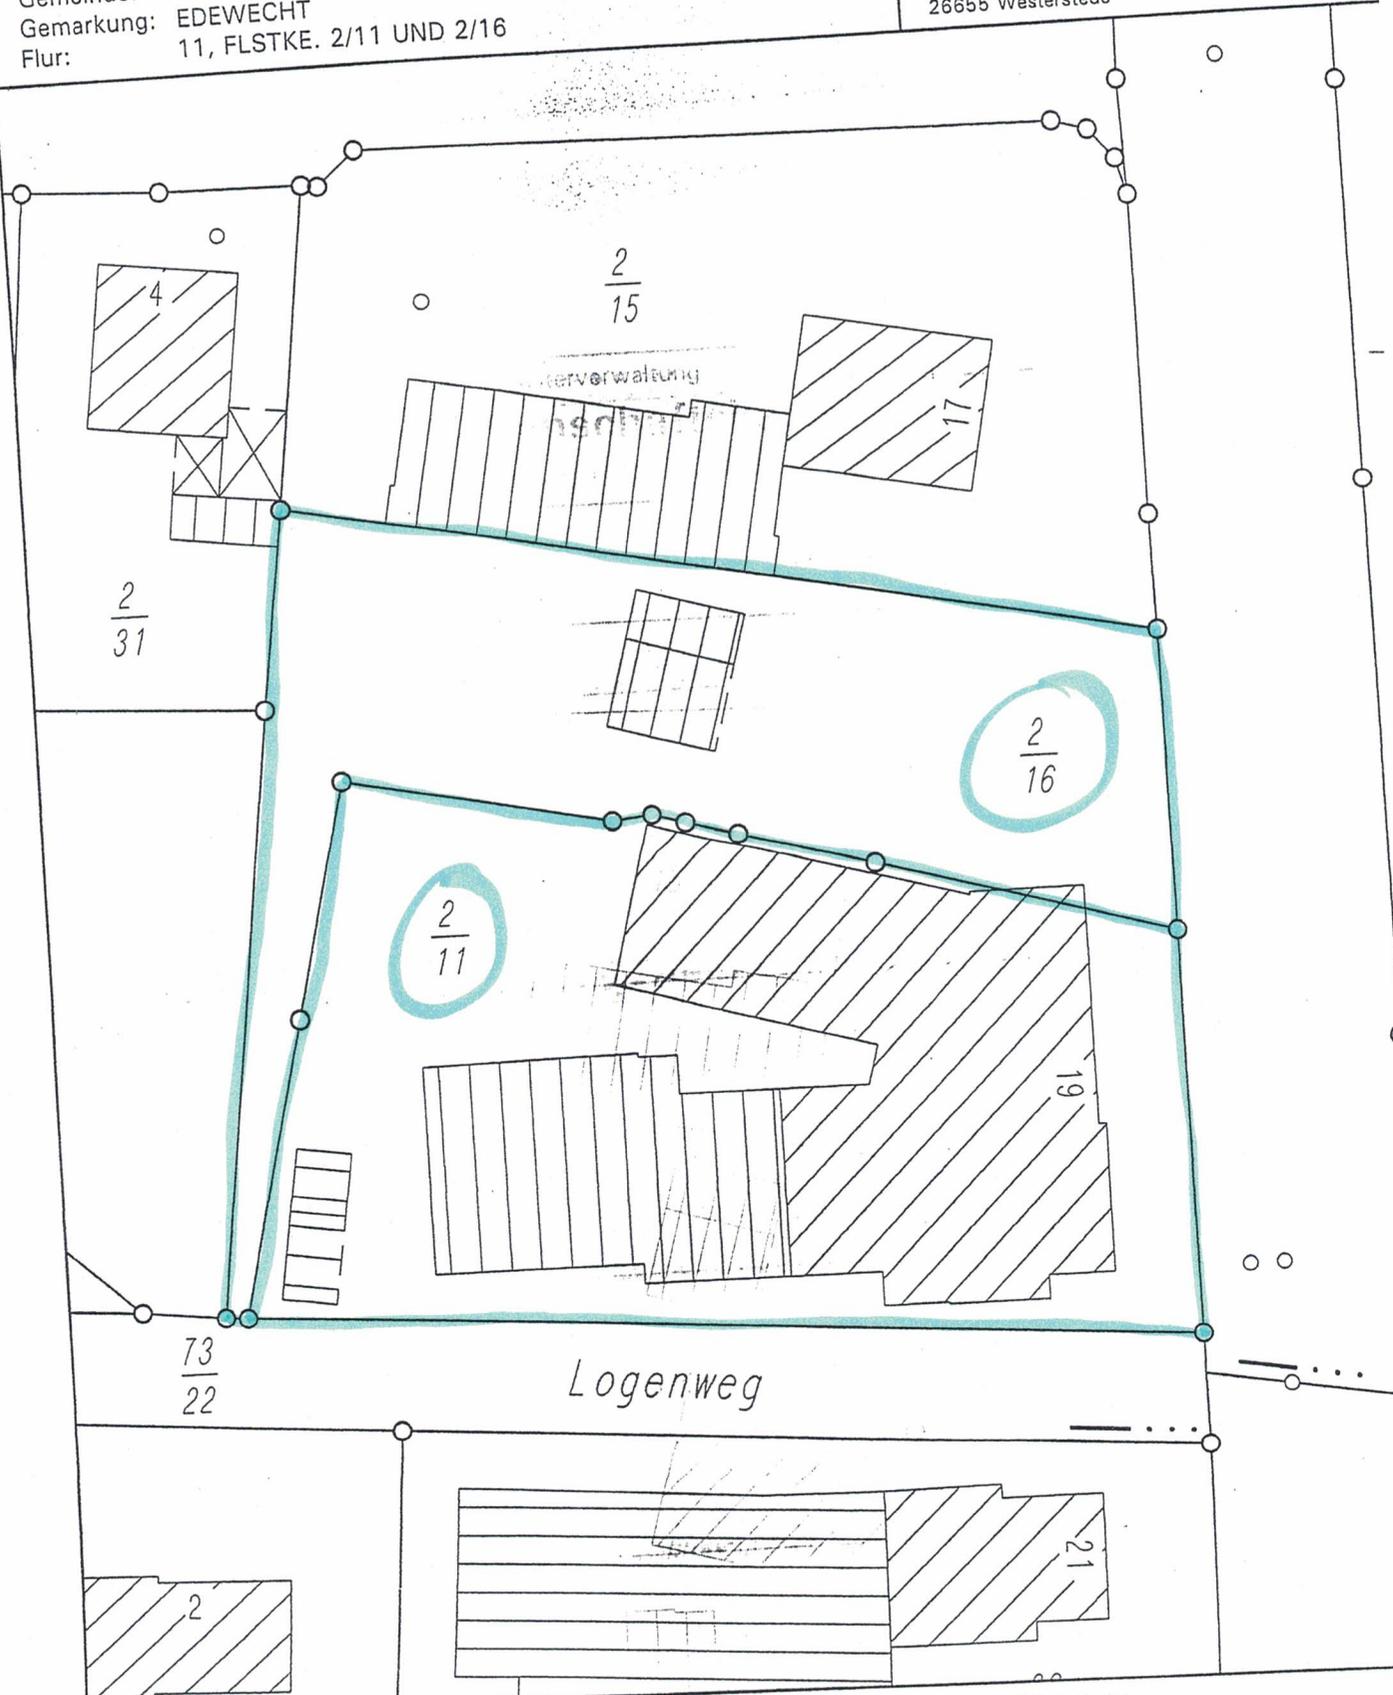

Die Verwertung für nichteigene oder für wirtschaftliche Zwecke und die öffentliche Wiedergabe ist nur mit Erlaubnis der zuständigen Behörde zulässig (§5 Abs. 3 des Nieders. Gesetzes über das amtliche Vermessungswesen vom 11.12.2002). Der Grundriss ist aus einer Karte kleineren Maßstabs erstellt worden. Die Genauigkeit entspricht nur der geometrischen Qualität der ursprünglichen Karte.