

Niederschrift

über die **Sitzung des Straßen- und Wegeausschusses** in der Wahlperiode 2006/2011 am **Montag, dem 26.09.2011, um 18:00 Uhr**, im Mehrzwecksaal des Rathauses.

Teilnehmer:

Vorsitzender

Klaus Laumann

Mitglieder des Ausschusses

Knut Bekaun

Uwe Heiderich-Willmer

bis einschl. TOP 12

Erich Henkensiefken

Enno Jeddelloh

bis einschl. TOP 12

Rolf Kaptein

Gundolf Oetje

Vertretung für Ratsherrn Lüers

Thomas Schöngen

Egon Wichmann

Grundmandatar

Günter Oltmer

Von der Verwaltung

Rolf Torkel

Gemeindekämmerer

Wilfried Kahlen

Gemeindeoberamtsrat

Frank Maschmeyer

Dipl.-Ingenieur

Werner Ruseler

Verw.-Angestellter, zugleich als Protokollführer

Gäste

Herr Diekmann

Ing.-Büro Frilling, Vechta, nur zu TOP 5

Herr Cordes

Ing.-Büro Elektroplanung und Gebäudetechnik

Cordes, Oldenburg, nur zu TOP 6

Teilnehmer des Jugendgemeinderates (nur im öffentlichen Teil)

Kristian Reich

Esra Güven

ab TOP 5

TAGESORDNUNG

A. Öffentlicher Teil

1. Eröffnung der Sitzung
2. Feststellung der ordnungsgemäßen Ladung, der Beschlussfähigkeit und der Tagesordnung
3. Genehmigung der Niederschrift über den öffentlichen Teil der Sitzung des Straßen- und Wegeausschusses am 30.05.2011

4. Mitteilungen der Bürgermeisterin
- 4.1. Roter Steinweg in Friedrichsfehn
- 4.2. Langendamm in Jeddelloh II
- 4.3. Standort der Fußgänger-Dunkelampel an der K 140 "Dorfstraße" in Friedrichsfehn
- 4.4. Baugebiet Nr. 169 "Alter Sportplatz" in Friedrichsfehn
- 4.5. Flurbereinigung Fintlandsmoor
5. Erschließung des Baugebietes Nr. 168 nördlich des Blendermannsweges in Friedrichsfehn
Vorlage: 2011/IV/880
6. Erneuerung der Straßenbeleuchtung in der Gemeinde Edeweicht;
Festlegung des Lampentyps für die langfristige Umrüstung der so genannten Pilzleuchten
Vorlage: 2011/IV/879
7. Befestigung der Sandwege "Plackhoff" in Osterscheps und "Hinterm Alten Kamp" in Jeddelloh I
Vorlage: 2011/IV/881
8. Verkehrsentwicklungskonzept Friedrichsfehn
Vorlage: 2011/IV/882
9. Antrag von Anliegern des Stettiner Weges in Süddorf auf Beseitigung kranker Kastanien
Vorlage: 2011/IV/883
10. Anfragen und Hinweise
- 10.1. Eichen am Schwarzen Weg in Edeweicht
- 10.2. Vorfahrtsregelung am Jückenweg in Jeddelloh I/Portsloge
- 10.3. Berme an der Heinfelder Straße in Westerscheps
- 10.4. Sichtdreieck Jückenweg/Portsloger Straße in Portsloge
- 10.5. Schülertransporte
11. Einwohnerfragestunde
- 11.1. Erneuerung der Straßenbeleuchtung
12. Schließung der Sitzung

Vor der Sitzung hat eine Bereisung von verschiedenen Gemeindestraßen entsprechend des vorgelegten Bereisungsplanes stattgefunden.

TOP 1:

Eröffnung der Sitzung

Vorsitzender Laumann eröffnet um 18.00 Uhr die Sitzung und begrüßt die Anwesenden.

TOP 2:

Feststellung der ordnungsgemäßen Ladung, der Beschlussfähigkeit und der Tagesordnung

Vorsitzender Laumann stellt fest, dass aufgrund der ordnungsgemäßen Einladung die Mitglieder des Ausschusses bzw. deren Vertreter anwesend sind und die Beschlussfähigkeit damit gegeben ist. Die Tagesordnung wird einstimmig festgestellt.

TOP 3:

Genehmigung der Niederschrift über den öffentlichen Teil der Sitzung des Straßen- und Wegeausschusses am 30.05.2011

Die genannte Niederschrift wird einstimmig genehmigt.

TOP 4:

Mitteilungen der Bürgermeisterin

Die Mitteilungen werden von Gemeindegemeinderat Torkel vorgetragen.

TOP 4.1:

Roter Steinweg in Friedrichsfehn

Die Polizei Bad Zwischenahn hat aufgrund der Beschwerde eines Anwohners das mobile und autonome Geschwindigkeits-, Beeinflussungs- und Informationssystem (Viasis 3000) am Roten Steinweg in Höhe Haus-Nr. 79 (Czepanski) in der Zeit vom 6. Juli bis 20. Juli 2011 aufgestellt. In diesem Zeitraum wurden 16.288 Fahrzeuge in einer Fahrtrichtung aufgezeichnet. Das ergibt eine tägliche Belastung von rd. 1.100 Fahrzeugen in einer Fahrtrichtung. Die Geschwindigkeit gemäß V 85 betrug 51 km/h.

TOP 4.2:

Langendamm in Jeddelloh II

Auch am Langendamm in Höhe Haus-Nr. 6 A in Jeddelloh II südlich des Sportplatzes hat die Polizei Bad Zwischenahn in der Zeit vom 21. Juli bis 27. Juli 2011 dieses Gerät (Viasis 3000) aufgestellt. In diesem Zeitraum wurden 1.825 Fahrzeuge gezählt. Das entspricht einer täglichen Belastung von rd. 300 Fahrzeugen in einer Fahrtrichtung. Die Geschwindigkeit gemäß V 85 betrug hier 56 km/h.

Der Landkreis Ammerland hat zudem am 06. und 07.07.2011 aufgrund einer Beschwerde eines Anwohners eine Verkehrserfassung in Höhe Haus-Nr. 10 (alte Feuerwehr) durchgeführt. Es wurden 813 Fahrzeuge in beiden Fahrtrichtungen gezählt. Die Geschwindigkeit gemäß V 85 betrug hier 58 bzw. 59 km/h.

TOP 4.3:

Standort der Fußgänger-Dunkelampel an der K 140 "Dorfstraße" in Friedrichsfehn

Von Ratsfrau Taeger ist vor einigen Monaten angeregt worden, die Ampel auf die nördliche Seite der Einmündung der Straße „Zur Sportwiese“ zu verlegen, weil viele Passanten sich von Norden aus Richtung Friedrichsfehner Straße zu den Sporteinrichtungen begeben würden. Auch wurde argumentiert, dass dieses sich noch durch die künftige Bebauung auf dem alten Sportplatz verstärken würde. Diese Anregung ist an den Landkreis weitergeleitet worden. Der Landkreis hat als Antwort mitgeteilt, dass eine Umsetzung der Ampelanlage seitens der Verkehrsbehörden nicht für erforderlich gehalten wird, zumal der jetzige Standort seinerzeit insbesondere wegen der Schülerverkehre zum Schulsport in der Mehrzweckhalle einvernehmlich festgelegt worden sei.

TOP 4.4:

Baugebiet Nr. 169 "Alter Sportplatz" in Friedrichsfehn

Auftragsgemäß wird zurzeit die Erschließung des Baugebietes Nr. 169 "Alter Sportplatz" in Friedrichsfehn durch die Firma NSB; Saterland, durchgeführt. Bestandteil des Auftrages ist auch die Herstellung des Fußweges zwischen Parkplatz Schulstraße und dem zukünftigen Parkplatz der Residenzgruppe. Um diesen Gehwegbereich später ausleuchten zu können, wird schon jetzt im Zuge der Tiefbauarbeiten ein Lampenkabel für zwei Leuchten mit verlegt.

TOP 4.5:

Flurbereinigung Fintlandsmoor

Die im Zusammenhang mit der Flurbereinigung geplanten Straßenbaumaßnahmen in Wittenberge und Westerscheps werden in den Jahren 2012 bis 2014 ausgeführt. Dieses hat jetzt das Amt für Landentwicklung mitgeteilt. Das konkrete Straßenbauprogramm wird noch im Oktober vom Vorstand der Teilnehmergeinschaft der Flurbereinigung festgelegt. Die Verwaltung wird hierüber mit Blick auf die seitens der Gemeinde zu leistenden Zuschüsse zu den Baukosten im Zusammenhang mit den anstehenden Haushaltsberatungen weiter berichten. Angekündigt wurde vom Amt für Landentwicklung auch, dass in diesem Winter zur Vorbereitung der Bauarbeiten zahlreiche Bäume, vorwiegend Birken, aber auch einige Eichen an den betroffenen Straßen beseitigt werden müssen. Die Teilnehmergeinschaft hat sich angeboten, zur Einsparung von Kosten diese Arbeiten in Eigenleistung durchzuführen. Das anfallende Holz verbleibt dann bei der Teilnehmergeinschaft.

TOP 5:

Erschließung des Baugebietes Nr. 168 nördlich des Blendermannsweges in Friedrichsfehn

Vorlage: 2011/IV/880

Beschlussvorschlag:

Die Erschließung des Baugebietes Nr. 168 nördlich des Blendermannsweges in Friedrichsfehn soll entsprechend der in der Sitzung des Straßen- und Wegeausschusses am 26.09.2011 vorgelegten Ausbauplanung erfolgen.

- einstimmig -

TOP 6:

Erneuerung der Straßenbeleuchtung in der Gemeinde Edewecht; Festlegung des Lampentyps für die langfristige Umrüstung der so genannten Pilzleuchten

Vorlage: 2011/IV/879

Beschlussvorschlag:

Für die langfristige Umrüstung der Pilzleuchten im Gemeindegebiet soll zukünftig die Leuchtentype Hella Park 13W/17W oder ein optisch und technisch vergleichbares Produkt verwendet werden. Über Ausnahmen ist in den Gremien der Gemeinde besonders zu entscheiden. In den Siedlungsgebieten Theilens Kamp und Libellenweg/Hummelweg ist der Leuchtentyp Hella Park erstmalig zu verwenden.

- einstimmig -

TOP 7:

Befestigung der Sandwege "Plackhoff" in Osterscheps und "Hinterm Alten Kamp" in Jeddelloh I

Vorlage: 2011/IV/881

TOP 8:

Verkehrsentwicklungskonzept Friedrichsfehn

Vorlage: 2011/IV/882

Beschlussvorschlag:

Die Ingenieurgemeinschaft Dr.-Ing. Schubert, Hannover, wird beauftragt, auf der Grundlage des Honorarangebotes vom 13.08.2011 ein Verkehrskonzept für Friedrichsfehn zu dem Angebotspreis von brutto 4.165,- € zu erarbeiten.

- einstimmig -

TOP 9:

Antrag von Anliegern des Stettiner Weges in Süddorf auf Beseitigung kranker Kastanien

Vorlage: 2011/IV/883

Beschlussvorschlag:

Wie vom Baumsachverständigenbüro Schöpe empfohlen, sind am Stettiner Weg in Süddorf drei kranke Kastanien ersatzlos zu beseitigen. Bei den übrigen Kastanien ist im Herbst der kommenden Jahre das anfallende Laub abzufahren. Die Bäume sind nach Ablauf von zwei Jahren erneut auf ihren Gesundheitszustand zu überprüfen.

- einstimmig -

Enthaltung 2

TOP 10:

Anfragen und Hinweise

TOP 10.1:

Eichen am Schwarzen Weg in Edeweicht

TOP 10.2:

Vorfahrtsregelung am Jückenweg in Jeddelloh I/Portsloge

TOP 10.3:

Berme an der Heinfelder Straße in Westerscheps

TOP 10.4:

Sichtdreieck Jückenweg/Portsloger Straße in Portsloge

TOP 10.5:

Schülertransporte

TOP 11:
Einwohnerfragestunde

TOP 11.1:
Erneuerung der Straßenbeleuchtung


TOP 12:
Schließung der Sitzung

Mit Dank für die Mitarbeit schließt Vorsitzender Laumann die öffentliche Sitzung um 19.10 Uhr.

Vorsitzender

Gemeindekämmerer

Protokollführer

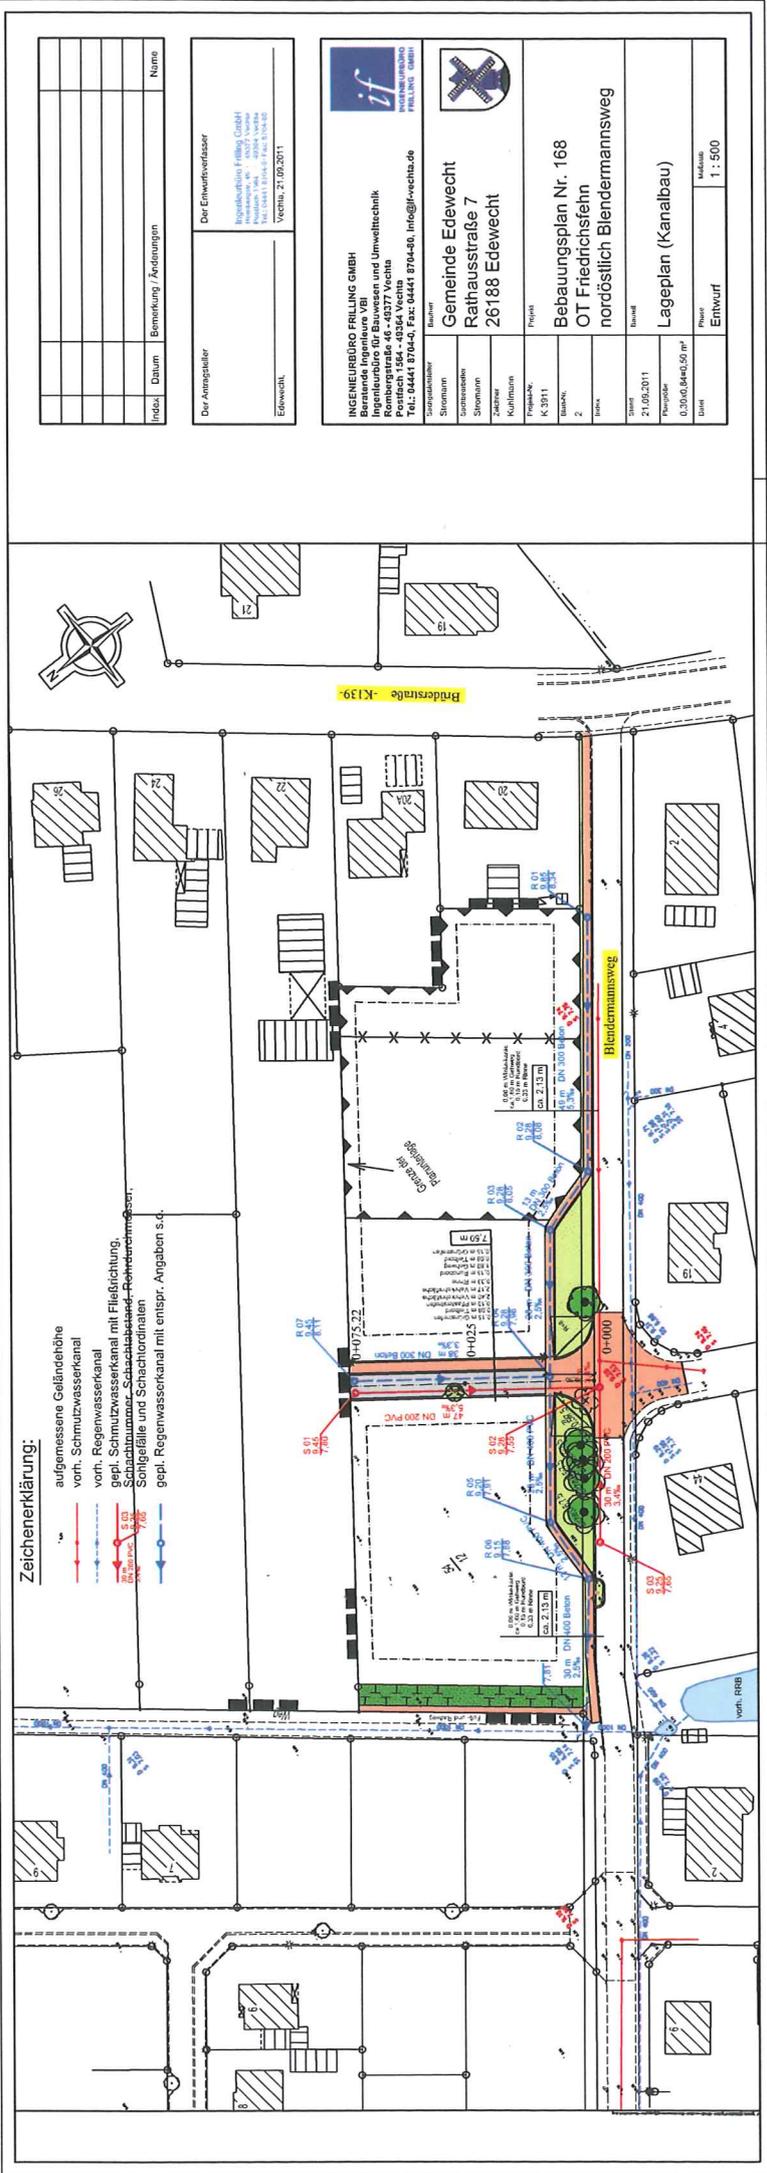

Zeichenerklärung:

- aufgemesene Geländehöhe
- vorh. Schmutzwasserkanal
- gepl. Schmutzwasserkanal mit Filzabdeckung
- gepl. Regenwasserkanal mit Schluffeile und Schachthorplatten
- gepl. Regenwasserkanal mit entspr. Angaben s.4.

Index	Datum	Bemerkung / Änderungen	Name

Der Antragssteller
 Der Entwurfsverfasser
 Ingenieurbüro Filling GmbH
 Ingenieurbüro für Bauwesen und Umweltechnik
 Rombergstraße 46 • 48777 Vechta
 Tel.: 04441 8704-0, Fax: 04441 8704-40, info@fvechta.de
 Vechta, 21.09.2011

INGENIEURBÜRO FILLING GMBH
 Ingenieurbüro VBI
 Ingenieurbüro für Bauwesen und Umweltechnik
 Rombergstraße 46 • 48777 Vechta
 Tel.: 04441 8704-0, Fax: 04441 8704-40, info@fvechta.de

Stammname
 Nachname
 Vorname
 Geburtsdatum
 Geburtsort
 Beruf
 Projekt
 K. 1011

Gemeinde Edewecht
 Rathausstraße 7
 26188 Edewecht

Bebauungsplan Nr. 168
 OT Friedrichstehn
 nordöstlich Blendermannsweg

Lageplan (Kanalbau)
 Entwurf
 Maßstab 1 : 500

