


Anlage 1

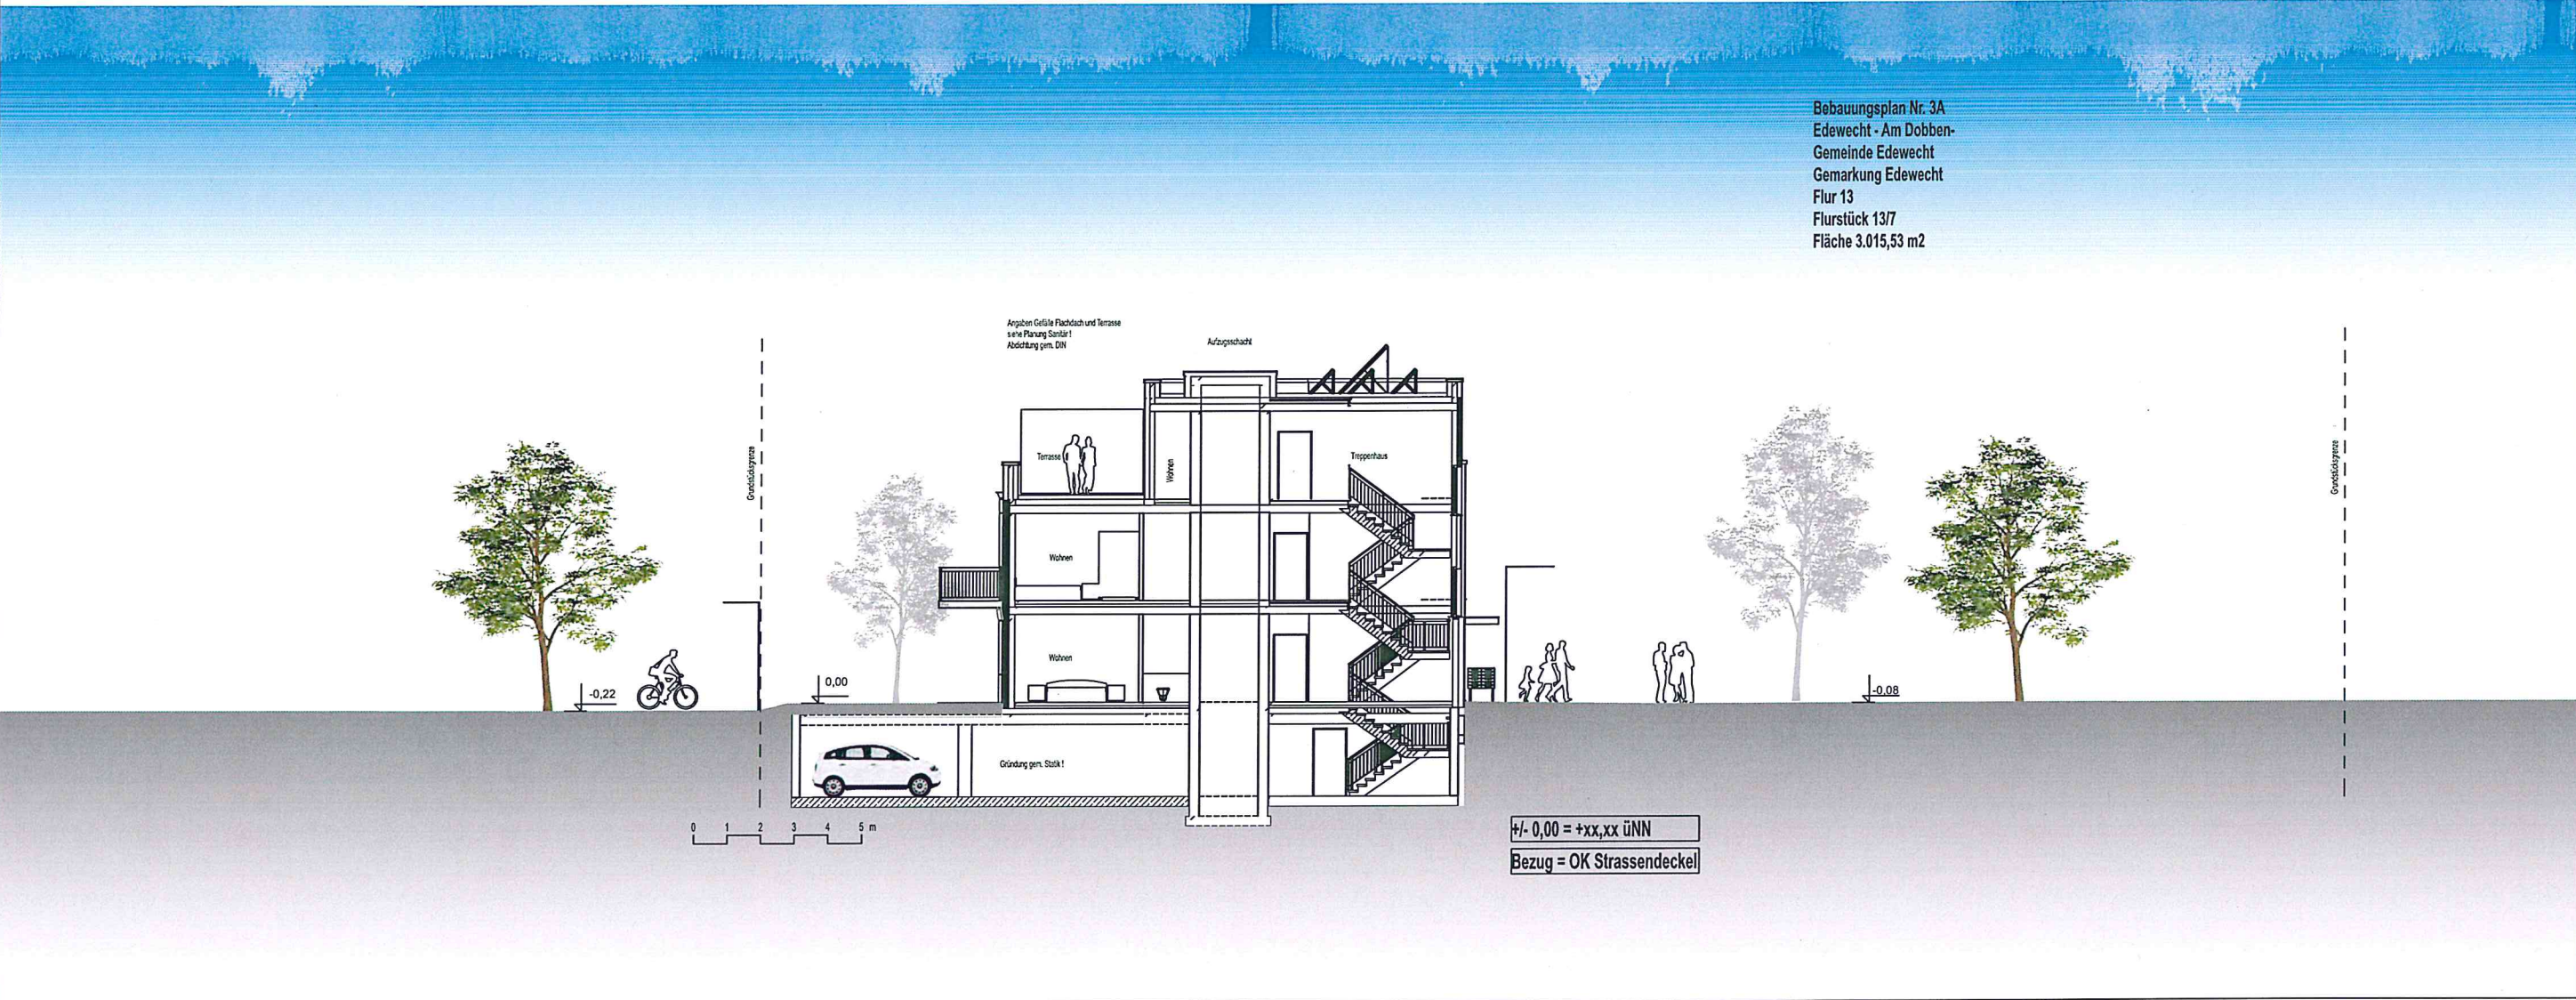

Schnitt A-A

Bebauungsplan Nr. 3A
Edewecht - Am Dobben-
Gemeinde Edewecht
Gemarkung Edewecht
Flur 13
Flurstück 13/7
Fläche 3.015,53 m²

Angeben Größe Flachdach und Terrasse
siehe Planung Sanitär!
Abbildung gem. DIN

Geschossweise

-0.22

0.00

-0.08

Parken Parken Abstellräume Abstellräume

Geländegem. Stuck!

0 1 2 3 4 5 m

+/- 0.00 = +xx.xx üNN
Bezug = OK Strassendeckel

Schnitt B-B

 AS Architekten Dipl.-Ing. Architekt <i>Adam Szabolcsi</i> D - 22926 Ahrensburg, Scheunenkoppel 3a fon 04102 77958-11 fax 04102 77598-99 e-Mail aszabolcsi@as-architects.de	 von Kottwitz VPA GmbH In de Bergen 45 D-22587 Hamburg Tel.: 040 8662 1042 Mobil: 0160 90 141 511 e-mail Hain.vonKottwitz@vK-VPA.de	PLAN Schnitt B-B Gesamtkonzept Vorentwurf - Studie STAND INDEX Prüfvermerke gez. AS DATUM MAßSTAB PLAN-NR. 10.04.2018 1 : 200 ED- 200-08.2	Bebauungsstudie mit 3er Mehrfamilienhaus (3 Module) mit 27 WE und Tiefgarage in Hauptstrasse 123, 26188 Edewecht
--	---	---	--

Bebauungsstudie Hauptstrasse 123 in 26188 Edeweicht




Lageplan

Bebauungsstudie Hauptstrasse 123 in 26188 Edeweicht



AS Architekten
Dipl.-Ing. Architekt
D - 22926 Ahrensburg, Scheunenkoppel 3a
fon 04102 77958-11 fax 04102 77598-99
e-Mail aszablowski@as-architects.de

von Kottwitz VPA GmbH
In de Bergen 45 D-22587 Hamburg
Tel.: 040 8662 1042 Mobil: 0160 90 141 511
e-mail Hain.vonKottwitz@vK-VPA.de

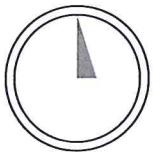

PLAN
STAND
INDEX
Prüfvermerke
gez. AS

Lageplan - Abstandsflächen
Gesamtkonzept
Vorentwurf - Studie

DATUM 10.04.2018
MAßSTAB 1 : 500
PLAN-NR. ED- 500-02

**Bebauungsstudie mit 3er Mehrfamilienhaus
(3 Module) mit 27 WE und Tiefgarage
in Hauptstrasse 123, 26188 Edeweicht**