

Anlage Nr. 2

**Reiner Knorr**

---

**Von:** Planungsbeteiligung Gemeinde Edewecht  
<noreply@mail.planungsbeteiligung.de>  
**Gesendet:** Dienstag, 10. April 2018 10:51  
**An:** Reiner Knorr  
**Cc:** Reiner Knorr; Stefan Lübeck  
**Betreff:** Stellungnahme zum Planfall 2. Änderung des Bebauungsplanes Nr. 119  
(Reg.-Nr. 3323)

Folgende Stellungnahme zum Planfall "2. Änderung des Bebauungsplanes Nr. 119" ist am 10.04.2018 eingegangen:

Registriernummer: 3323

Behörde / TÖB: Landkreis Ammerland

Anrede: Herr

Name: H. Schmidt

Strasse: Ammerlandallee 12

PLZ/Ort: 26655 Westerstede

Land: Niedersachsen

eMail: m.jochens@ammerland.de

Telefon: 04488 56-4830

Stellungnahme:

2. Änderung des Bebauungsplans Nr. 119 "Dorfstraße/Sandkuhle" in Klein-Scharrel mit 16. Berichtigung des Flächennutzungsplans 2013 der Gemeinde Edewecht; Beteiligung der Behörden und sonstigen Träger öffentlicher Belange gemäß §§ 13 a, 4 Abs. 2 BauGB

Der Geltungsbereich der 16. Berichtigung ist im Abgleich mit dem 2013 neu bekannt gemachten Flächennutzungsplan der Gemeinde Edewecht noch dahingehend zu überprüfen, ob er dort, wo bereits eine entsprechende Darstellung als "Gemischte Baufläche" wirksam ist, reduziert werden könnte.

Die Planzeichenerklärung "Mischbaufläche" ist entsprechend § 1 Abs. 1 Nr. 2 BauNVO, Ziffer 1.2 der Anlage zur Planzeichenverordnung in "Gemischte Bauflächen" zu ändern.

Meine untere Naturschutzbehörde regt an, die textliche Festsetzung Nr. 5 "Anpflanzbindung im WA" des Bebauungsplans Nr. 119 auch für den Änderungsbereich in das Mischgebiet zu übernehmen, um eine Eingrünung und Einbindung der gewerblichen Flächen in das Ortsbild zu ermöglichen, und folglich die Bebauungsplanänderung um eine entsprechende textliche Festsetzung zu ergänzen.

Rechtsgrundlage für die abschließende Entscheidung über die Änderung von Bauleitplänen ist § 58 Abs. 2 Satz 1 Nr. 2 NkomVG.

Mit freundlichen Grüßen  
Im Auftrage

Schmidt



Gewerbeaufsicht  
in Niedersachsen




**Staatliches Gewerbeaufsichtsamt  
Oldenburg**

Behörde für Arbeits-, Umwelt- und  
Verbraucherschutz

Staatl. Gewerbeaufsichtsamt Oldenburg  
Theodor-Tantzen-Platz 8 - 26122 Oldenburg

Gemeinde Edewecht  
FB III Bauen, Planen, Umwelt

Rathausstr. 7  
26188 Edewecht

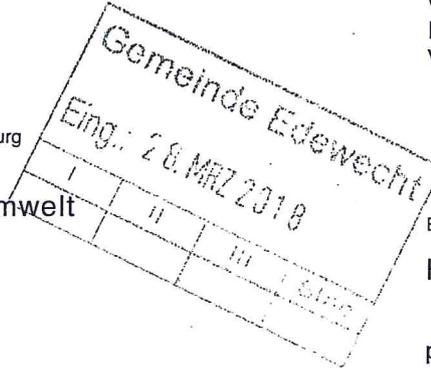

Bearbeiter/in:

Herr Regensdorff

poststelle@gaa-ol.niedersachsen.de

Ihr Zeichen, Ihre Nachricht vom  
20.03.18

Mein Zeichen (Bei Antwort angeben)  
re/schr

Durchwahl 0441 799  
2468

Oldenburg

23.3.2018

### Bauleitplanung

<input type="checkbox"/>	. Änderung des Flächennutzungsplanes
<input checked="" type="checkbox"/>	<b>Bebauungsplan Nr. 199 „Dorfstr./Sandkuhle“ Klein Scharrel, 2. Änderung</b>
	Scoping nach § 2 Abs. 4 BauGB Erforderlichkeit und Detaillierungsgrad der Umweltprüfung
<input checked="" type="checkbox"/>	Beteiligung Träger öffentl. Belange gem. § 13 Abs. 2 BauGB
	öffentl. Auslegung gem. § 3 Abs. 2 BauGB
<input type="checkbox"/>	vereinfachtes Verfahren gem. § 13 Nr. 2 BauGB

<input checked="" type="checkbox"/>	Seitens des Staatl. Gewerbeaufsichtsamtes Oldenburg werden aus immissionsschutzrechtlicher Sicht keine Einwände erhoben. Anregungen und Hinweise sind ebenfalls nicht vorzubringen. <b>Wir bitten nach Rechtskraft um Übersendung einer Ausfertigung der Planunterlagen in Papierform.</b>
<input type="checkbox"/>	Hinsichtlich der Erforderlichkeit und des Detaillierungsgrades der Umweltprüfung sind keine weiteren Anforderungen zu stellen.
<input type="checkbox"/>	Seitens des Staatl. Gewerbeaufsichtsamtes Oldenburg wird die auf <u>Seite 2</u> dieses Schreibens aufgeführte Stellungnahme abgegeben.

Ferner wird um Übersendung der nachfolgend aufgeführten Unterlagen gebeten:

<input type="checkbox"/>	
<input type="checkbox"/>	

Mit freundlichen Grüßen  
In Vertretung

Seite 1 von 1

Dienstgebäude  
Theodor-Tantzen-Platz 8  
26122 Oldenburg

Sprechzeiten  
Mo-Do: 9:00-15:30  
Freitag: 9:00-12:00  
oder nach Vereinbarung

Telefon 0441 799 0  
Fax 0441 799 2700  
E-Mail poststelle@gaa-ol.niedersachsen.de  
Internet www.gewerbeaufsicht.niedersachsen.de


Bankverbindung  
Norddeutsche Landesbank  
IBAN: DE 7525050000106025273  
SWIFT-BIC: NOLA DE 2 H XXX



Niedersächsische Landesbehörde für Straßenbau und Verkehr  
Geschäftsbereich Oldenburg, Postfach 24 43, 26014 Oldenburg

Gemeinde Edewecht  
Rathausstr. 7

26188 Edewecht

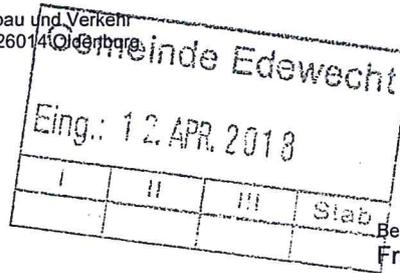

Bearbeitet von:  
Frau Linz

E-Mail:  
thea.linz@nlstbv.niedersachsen.de

Ihr Zeichen, Ihre Nachricht vom  
20.03.2018

Mein Zeichen (Bei Antwort angeben)  
21/21101, F-Plan 16;  
21/21102, B-Plan 119.2

Durchwahl (04 41) 21 81-  
164

Oldenburg  
12.04.2018

**Bauleitplanung der Gemeinde Edewecht  
16. Berichtigung des Flächennutzungsplanes und  
2. Änderung des Bebauungsplanes Nr. 119 „Dorfstraße / Sandkuhle“ in Klein Scharrel  
Beteiligung gem. § 4 Abs. 2 i. V. m. § 13a BauGB**

Sehr geehrte Damen und Herren,

das Plangebiet o. g. Bauleitpläne grenzt südöstlich an die K 140 „Dorfstraße“ innerhalb einer gem. § 4 (2) NStrG festgesetzten Ortsdurchfahrt.  
Die 2. Änderung des Bebauungsplanes Nr. 119 dient der Schaffung der planungsrechtlichen Voraussetzungen zur Sicherung eines hier ansässigen Handels- und Reparaturbetriebes durch Ausweisung eines Mischgebietes.  
Das Plangebiet ist über vorhandene Zufahrten an die K 140 erschlossen.

Die Belange des Landkreises Ammerland, vertreten durch die Niedersächsische Landesbehörde für Straßenbau und Verkehr – Geschäftsbereich Oldenburg (NLStBV - OL) im Rahmen der technischen Verwaltung der Kreisstraßen, sind als Straßenbaulastträger der Kreisstraße 140 durch die o. g. Bauleitplanungen nicht betroffen.

Anmerkungen oder Hinweise sind nicht vorzutragen.

Nach Abschluss des Verfahrens bitte ich unter Bezug auf Ziffer 38.2 der Verwaltungsvorschriften zum BauGB um Übersendung von jeweils zwei Ablichtungen der gültigen Bauleitplanungen einschließlich Begründung.

Mit freundlichem Gruß  
Im Auftrage



NLD - Abteilung Archäologie - Stützpunkt Oldenburg  
Ofener Straße 15 – 26121 Oldenburg

**Niedersächsisches Landesamt  
für Denkmalpflege  
Abteilung Archäologie**

Gemeinde Edewecht  
Herr Knorr  
Rathausstraße 7

26188 Edewecht

Bearbeitet von Angela Gerdau

E-Mail  
angela.gerdau@nld.niedersachsen.de

Ihr Zeichen, Ihre Nachricht vom  
20.03.2018

Mein Zeichen (Bei Antwort angeben)  
18/123

Durchwahl (04 41) 799 -  
2120 (2125)

Oldenburg  
20.04.2018

**2. Änderung des Bebauungsplanes Nr. 119 „Dorfstraße / Sandkuhle“ in Klein Scharrel,  
Gemeinde Edewecht**

Sehr geehrte Damen und Herren,

zu den geplanten Änderungen im o. g. Bebauungsplan werden seitens der **Archäologischen  
Denkmalpflege** werden keine Bedenken oder Anregungen vorgetragen.

Mit freundlichen Grüßen  
Im Auftrag

Angela Gerdau

## Reiner Knorr

---

**Von:** Planungsbeteiligung Gemeinde Edewecht  
<noreply@mail.planungsbeteiligung.de>  
**Gesendet:** Montag, 16. April 2018 14:13  
**An:** Reiner Knorr  
**Cc:** Reiner Knorr; Stefan Lübeck  
**Betreff:** Stellungnahme zum Planfall 2. Änderung des Bebauungsplanes Nr. 119  
(Reg.-Nr. 3331)

Folgende Stellungnahme zum Planfall "2. Änderung des Bebauungsplanes Nr. 119" ist am 16.04.2018 eingegangen:

Registriernummer: 3331

Behörde / TÖB: LWK Niedersachsen, Bezirksstelle OL-Nord  
Anrede: Herr  
Name: Ralf Dallmann  
Strasse: Im Dreieck 12  
PLZ/Ort: 26127 Oldenburg

eMail: ralf.dallmann@lwk-niedersachsen.de  
Telefon: 0441-34010-156

Stellungnahme:  
Sehr geehrte Damen und Herren,

aus landwirtschaftlicher Sicht bestehen gegen die 2.Änderung des Bebauungsplanes Nr. 119 "Dorfstraße/  
Sandkuhle" in Klein Scharrel keine Bedenken.

MfG

R. Dallmann




Verkehrsverbund  
Bremen/Niedersachsen

VBN

VBN · Am Wall 165–167 · 28195 Bremen

Gemeinde Edeweicht  
Herrn Knorr  
Rathausstr. 7  
26188 Edeweicht

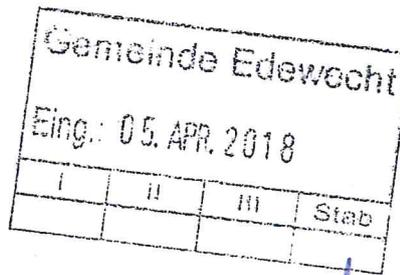

Verkehrsverbund  
Bremen/Niedersachsen GmbH (VBN)  
Am Wall 165–167  
28195 Bremen  
Haltestelle: Bremen Schlüsselkorb  
Tel.: 0421/59 60-0  
Fax: 0421/59 60-199  
E-Mail: info@vbn.de  
Internet: www.vbn.de  
VBN-24h-Serviceauskunft: 0421/59 60 59

Ihre Zeichen/Nachricht	Unser Zeichen	Bearbeiter/in	Telefon	Fax	E-Mail	Datum
	Edeweicht B-Plan 119_2Ä	Andrea Beu	-184	-199	beu@vbn.de	04.04.2018

## 2. Änderung des Bebauungsplanes Nr. 119 „Dorfstraße / Sandkuhle“ in Klein Scharrel hier: Stellungnahme

Sehr geehrte Damen und Herren, sehr geehrter Herr Knorr,

wir haben grundsätzlich keine Bedenken bezüglich der oben genannten Planungen. Die Belange des öffentlichen Personennahverkehrs werden durch die planungsrechtliche Absicherung des Werkstattbetriebes nicht berührt.

Der Sachverhalt ist mit dem Landkreis Ammerland und dem Zweckverband Verkehrsverbund Bremen/Niedersachsen (ZVBN) abgestimmt. Dieses Schreiben gilt in Bezug auf den öffentlichen Personennahverkehr als gemeinsame Stellungnahme. Die beiden Stellen erhalten jeweils eine Kopie dieses Schreibens.

Mit freundlichen Grüßen

Anja Behrmann  
(Bereichsleiterin Verkehrsangebot)

Andrea Beu  
(Verkehrsangebot)

Hunte-Wasseracht, Huntlosen, Sannumer Str. 4, 26197, Großenkneten

Gemeinde Edewecht  
Rathausstraße 7  
26188 Edewecht



Datum und Zeichen Ihres Schreibens:

E-Mail vom 20.03.2018

Unser Zeichen: 39-2/5.1/119 Ki/Bu

Auskunft erteilt: Herr Kieseckamp

Durchwahl: (0 44 87) 92 79 – 14

E-Mail: klaus.kieseckamp@hunte-wasseracht.de

Datum: 11.04.2018

## 2. Änderung des Bebauungsplanes Nr. 119 „Dorfstraße/Sandkuhle“ in Klein Scharrel

### Beteiligung gemäß § 4 (2) BauGB

Sehr geehrte Damen und Herren,

da die Oberflächenentwässerung des Geltungsbereiches mit Hilfe eines Regenrückhaltebeckens ordnungsgemäß geregelt ist, bestehen aus unserer Sicht keine Bedenken.

Mit freundlichen Grüßen

(Kieseckamp)  
Stellv. Geschäftsführer



EWE WASSER GmbH · Postfach 576 · 27455 Cuxhaven

Gemeinde Edewecht  
Fachbereich III  
z.Hd. Herr Knorr  
Rathausstr. 7  
26188 Edewecht

Gemeinde Edewecht			
Eing.: 19. APR. 2018			
I	II	III	Stab

Datum Ihre Zeichen/Nachricht EWE WASSER

12.04.2018

Florian Knutzen

Durchwahl

+49 4488 5232 242

E-Mail

Florian.Knutzen@ewe.de

### Stellungnahme zum Bebauungsplan 119 Dorfstr./ Sandkuhle

Sehr geehrte Damen und Herren,  
sehr geehrter Herr Knorr,

hiermit möchten wir eine Stellungnahme zum Bebauungsplan 119 Dorfstr./Sandkuhle abgeben.

Aus abwassertechnischer Sicht gibt es generell keine Sachverhalte die gegen den Bebauungsplan sprechen.

Es ist eine Schmutzwasserleitung im Bereich der Dorfstraße vorhanden, an diese können die Flurstücke angeschlossen werden.

Wir bitten um frühzeitige Einbindung in die weitere Planung.

Mit freundlichen Grüßen

**EWE WASSER GmbH**


#### Anlagen:

\* Lageplan der Schmutzwasserleitung

EWE WASSER GmbH  
Humphry-Davy-Straße 41  
27472 Cuxhaven  
Telefax: +49(0)4721 5926-109  
info@ewe-wasser.de  
[www.wasser.ewe.de](http://www.wasser.ewe.de)

Geschäftsführer:  
Gerhard Mauer, Thomas Windgassen  
Sitz der Gesellschaft: Cuxhaven  
Gerichtsstand: Amtsgericht Tostedt,  
Handelsregister:  
HRB 110317  
Finanzamt Oldenburg  
Steuernummer: 23/64/200/00622

Bankverbindungen:  
Stadtsparkasse Cuxhaven  
BLZ 24150001  
Konto Nr. 128603  
Bremer Landesbank  
BLZ 290 500 00  
Kto.-Nr. 100 4668 003

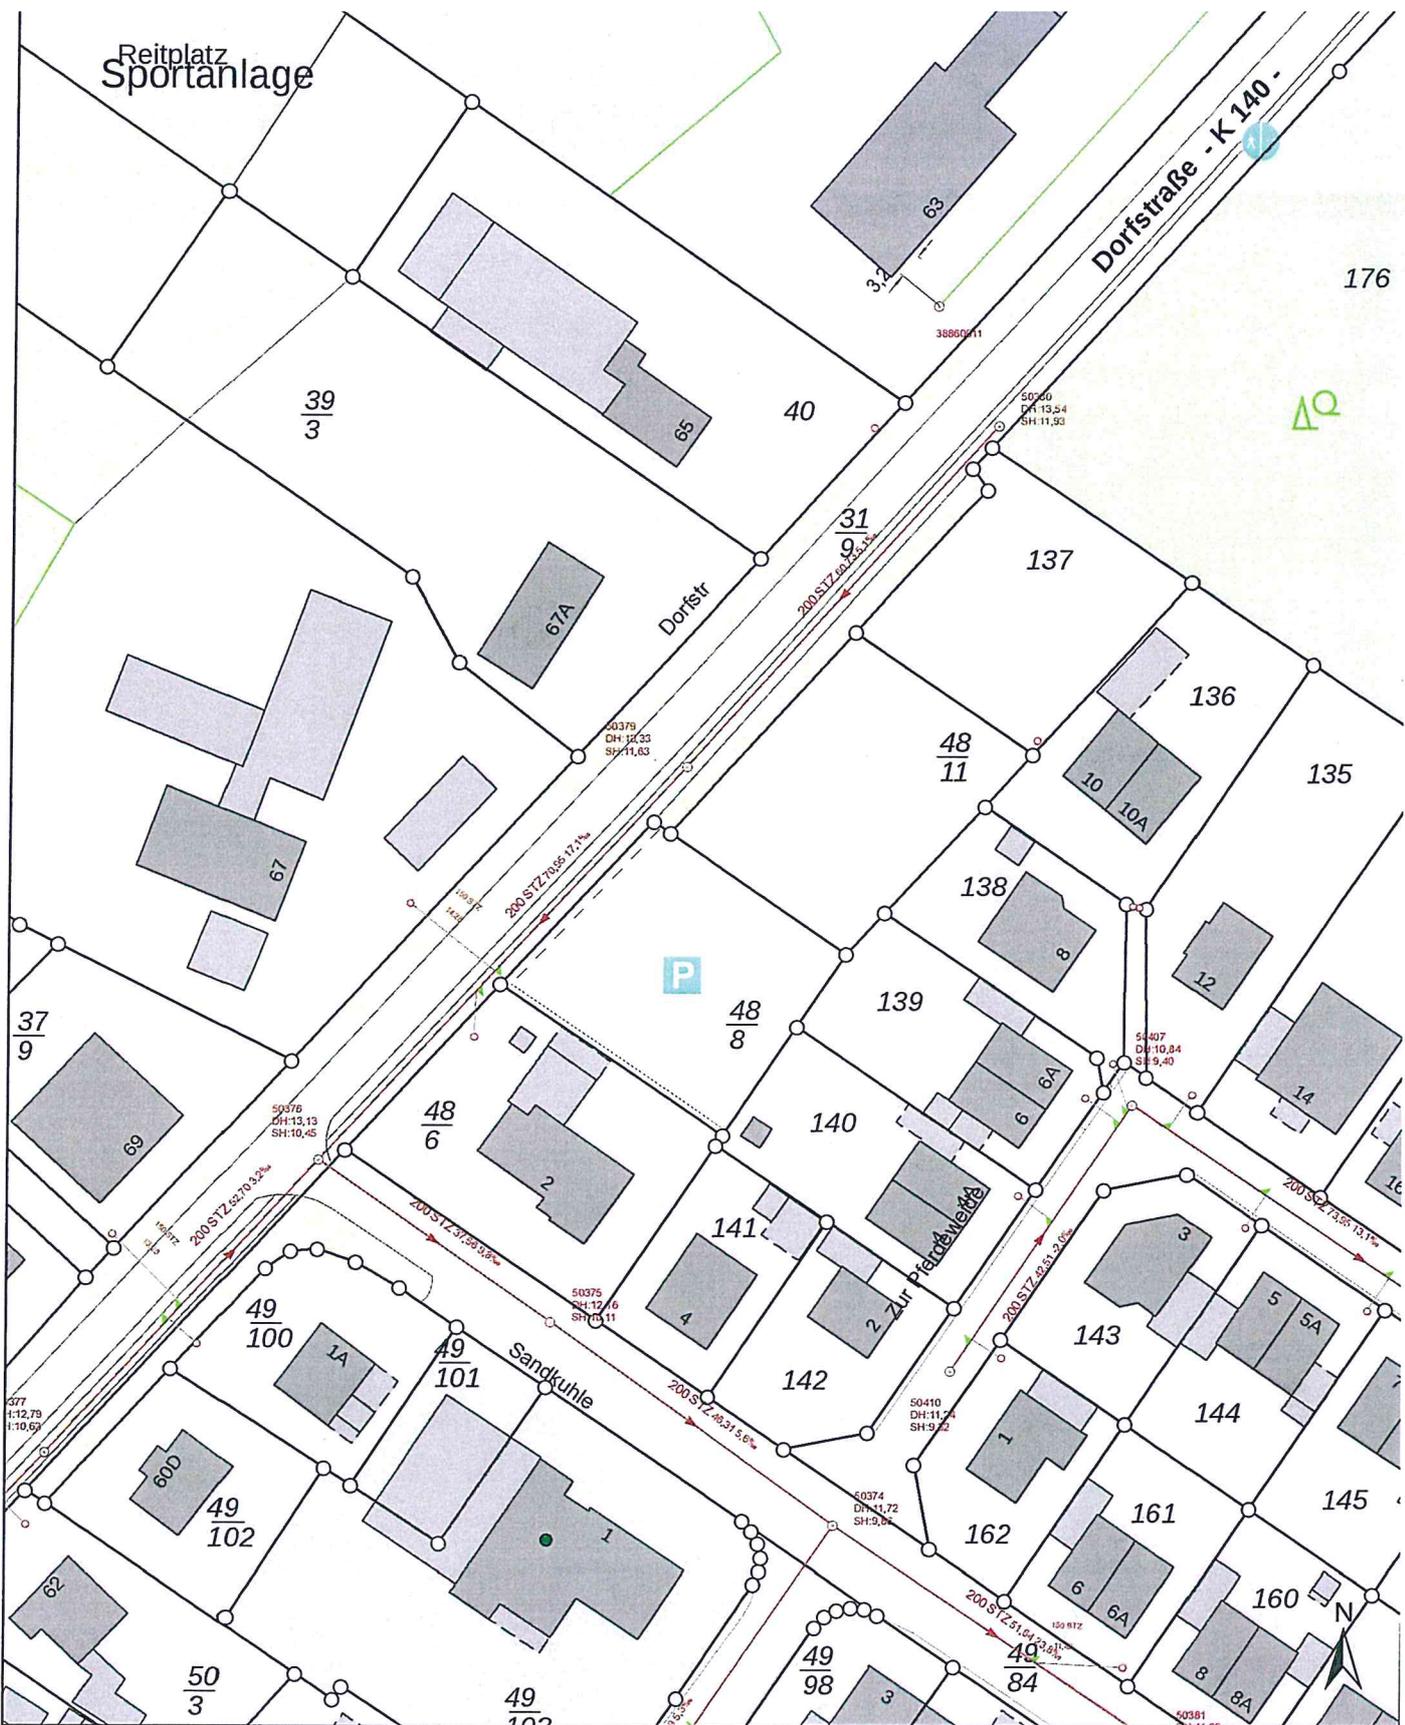

Schmutzwasser	Einstiegsschacht
Mischwasser	Absperrschieber
Oberflächenwasser	Abzweig - nicht belegt
Druckrohrleitung SW	Abzweig - belegt
Druckrohrleitung OW	Regeneinlauf
Pumpwerk	Kleinpumpwerk

Projekt:  
 Darstellung: *Lageplan Entwässerungsleitungen*

Maßstab: 1:1.000  
 Plan-Nr.:  
 Gezeichnet:  
 Aufgestellt: *EWE WASSER GmbH*  
 Datum: 17.04.2018

**EWE**  
 EWE WASSER GmbH  
 Humphry-Davy-Straße 41  
 27472 Cuxhaven  
 Tel. 04721/5926-0  
 Fax.04721/5926-109

Die in den Plänen enthaltenen Eintragungen hinsichtlich der Leitungslage und Verlegungstiefe sind unverbindlich. Die genaue Lage der Leitungen ist durch Probeaufgrabungen festzustellen.  
**Die Leitungen dürfen auf keinen Fall in ihrer Längstrasse überbaut werden.**  
 Diese Planunterlage ist Eigentum der EWE WASSER GmbH.  
 Nachdruck oder Vervielfältigung nur mit Genehmigung des Eigentümers.

EWE NETZ GmbH | Postfach 25 01 | 26015 Oldenburg

Gemeinde Edewecht  
FB III Bauen, Planen, Umwelt  
Herr Knorr  
Rathausstr. 7

26188 Edewecht

Sie erreichen uns:

✉ EWE NETZ GmbH | Zum Stadtpark 2 | 26655 Westerstede

☎ Tel. 04488 5233-0, Mo.-Do. 7:30-16:30 Uhr, Fr. 7:30-13:00 Uhr

☎ Fax 04488 5233-219

@ info@ewe-netz.de | www.ewe-netz.de

Ihre Zeichen/Nachricht:

Projekt / Vorhaben: 26356926

## 2. Änderung des Bebauungsplanes Nr. 119 in Klein Scharrel

06.04.2018

Guten Tag Herr Knorr ,

vielen Dank für die Beteiligung unseres Hauses als Träger öffentlicher Belange.

Im Plangebiet befinden sich Versorgungsleitungen und Anlagen der EWE NETZ GmbH.

Diese Leitungen und Anlagen sind in ihren Trassen (Lage) und Standorten (Bestand) grundsätzlich zu erhalten und dürfen weder beschädigt, überbaut, überpflanzt oder anderweitig gefährdet werden. Bitte stellen Sie sicher, dass diese Leitungen und Anlagen durch Ihr Vorhaben weder technisch noch rechtlich beeinträchtigt werden.

Sollte sich durch Ihr Vorhaben die Notwendigkeit einer Anpassung unserer Anlagen, wie z. B. Änderungen, Beseitigung, Neuherstellung der Anlagen an anderem Ort (Versetzung) oder anderer Betriebsarbeiten ergeben, sollen dafür die gesetzlichen Vorgaben und die anerkannten Regeln der Technik gelten. Gleiches gilt auch für die Neuherstellung, z. B. Bereitstellung eines Stationsstellplatzes. Die Kosten der Anpassungen bzw. Betriebsarbeiten sind von dem Vorhabenträger vollständig zu tragen und der EWE NETZ GmbH zu erstatten, es sei denn der Vorhabenträger und die EWE NETZ GmbH haben eine anderslautende Kostentragung vertraglich geregelt.

Die EWE NETZ GmbH hat keine weiteren Bedenken oder Anregungen vorzubringen.

Wir bitten Sie, uns auch in die weiteren Planungen einzubeziehen und uns frühzeitig zu beteiligen.

Unsere Netze werden täglich weiterentwickelt und verändern sich dabei. Dies kann im betreffenden Planbereich über die Laufzeit Ihres Verfahrens/Vorhabens zu Veränderungen im zu berücksichtigenden Leitungs- und Anlagenbestand führen. Wir freuen uns Ihnen eine stets aktuelle Anlagenauskunft über unser modernes Verfahren der Planauskunft zur Verfügung stellen zu können -damit es nicht zu Entscheidungen auf Grundlage veralteten Planwerkes

kommt. Bitte informieren Sie sich deshalb gern jederzeit über die genaue Art und Lage unserer zu berücksichtigenden Anlagen über unsere Internetseite <https://www.ewe-netz.de/geschaeftskunden/service/leitungsplaene-abrufen>.

Zur effizienten Bearbeitung von Anfragen und Stellungnahmen bauen wir unsere elektronischen Schnittstellen kontinuierlich aus.

Bitte schicken Sie uns Ihre Anfragen und Mitteilungen zukünftig an unser Postfach [info@ewe-netz.de](mailto:info@ewe-netz.de).

Haben Sie weitere Fragen? Sie erreichen Ihren Ansprechpartner Herr Röttgers unter der folgenden Rufnummer: 04451-8032248.

Freundliche Grüße

*Herr EWE NETZ-Team*

OOWV · Georgstraße 4 · 26919 Brake

Gemeinde Edewecht  
~~Enn~~ Knorr  
Rathausstraße 7  
26188 Edewecht

Gemeinde Edewecht			
Eing.: 10. APR. 2018			
I	II	III	Stab

*lt*

Ihr Ansprechpartner  
**Jens Wefer**  
AP-LW-AWL /18/JW  
Tel. 04401 916-329  
Fax 04401 916-35329  
j.wefer@oowv.de  
www.oowv.de

03. April 2018

**2. Änderung des Bebauungsplanes Nr. 119 „Dorfstraße / Sandkuhle“, der Gemeinde Edewecht  
Ihr Schreiben vom 26.03.2018 - E-Mail -**

Sehr geehrter Herr Knorr,

wir haben von dem oben genannten Bebauungsplan Kenntnis genommen.

Sofern sichergestellt ist, dass durch die geplante Maßnahme die angrenzenden Versorgungsanlagen des OOWV weder freigelegt, überbaut, bepflanzt noch sonst in ihrer Funktion gestört werden, haben wir gegen das oben genannte Vorhaben keine Bedenken zu äußern.

Evtl. Sicherungs- bzw. Umlegungsarbeiten können nur zu Lasten des Veranlassers oder nach den Kostenregelungen bestehender Verträge durchgeführt werden.

Die Einzeichnung der vorhandenen Versorgungsleitung in dem anliegenden Lageplan ist unmaßstäblich. Die genaue Lage der Leitungen gibt Ihnen der Dienststellenleiter Herr Kaper von unserer Betriebsstelle in Westerstede, Tel: 04488 / 845211, in der Örtlichkeit an.


Mit freundlichen Grüßen

In Vertretung

Im Auftrag

**Anlage**  
2 Pläne

zur Satzung zur 2. Änderung des Bebauungsplanes Nr. 119 „Dorfstraße / Sandkuhle“ in Klein Scharrel

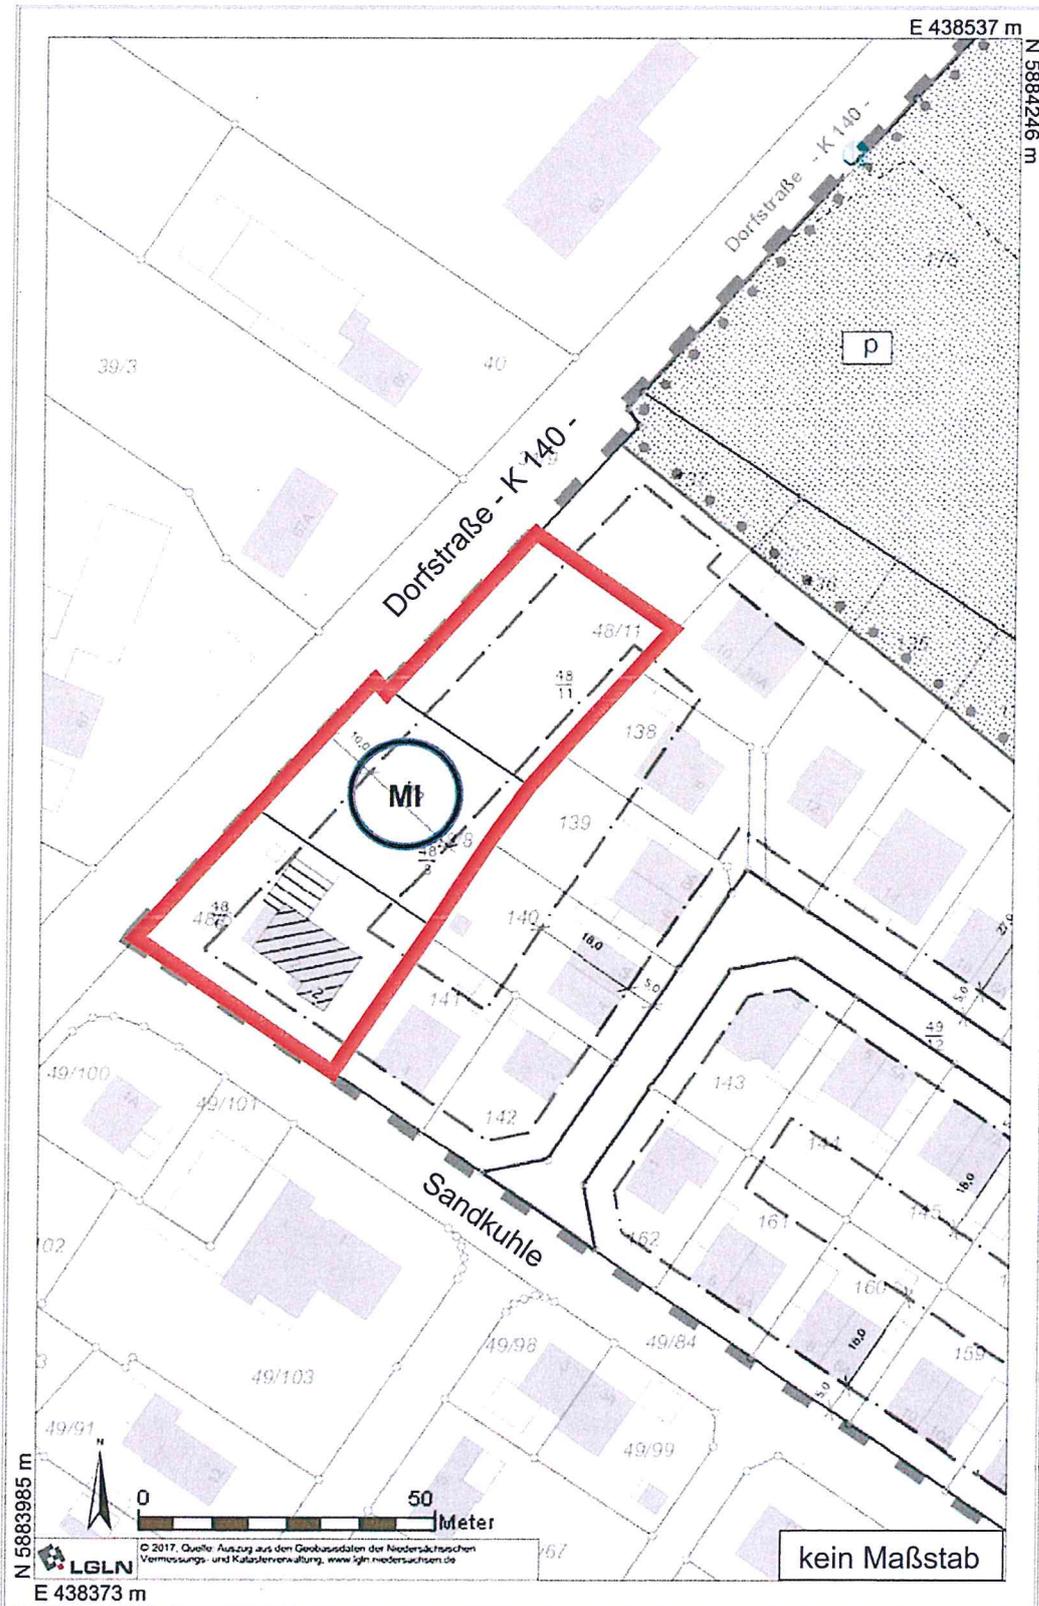

39  
T

39  
3

37  
9

49  
73

50  
3

51

49  
91

51  
5

Quelle: Auszug aus den Geobasisdaten  
der Niedersächsischen Vermessungs-  
und Katasterverwaltung



© 2018

Maßstab 1: 1000  
Druckdatum 03.04.2018

Unterschrift




Hauptverwaltung

Planausschnitt/Plan-Nr.

34583886C

Wasser

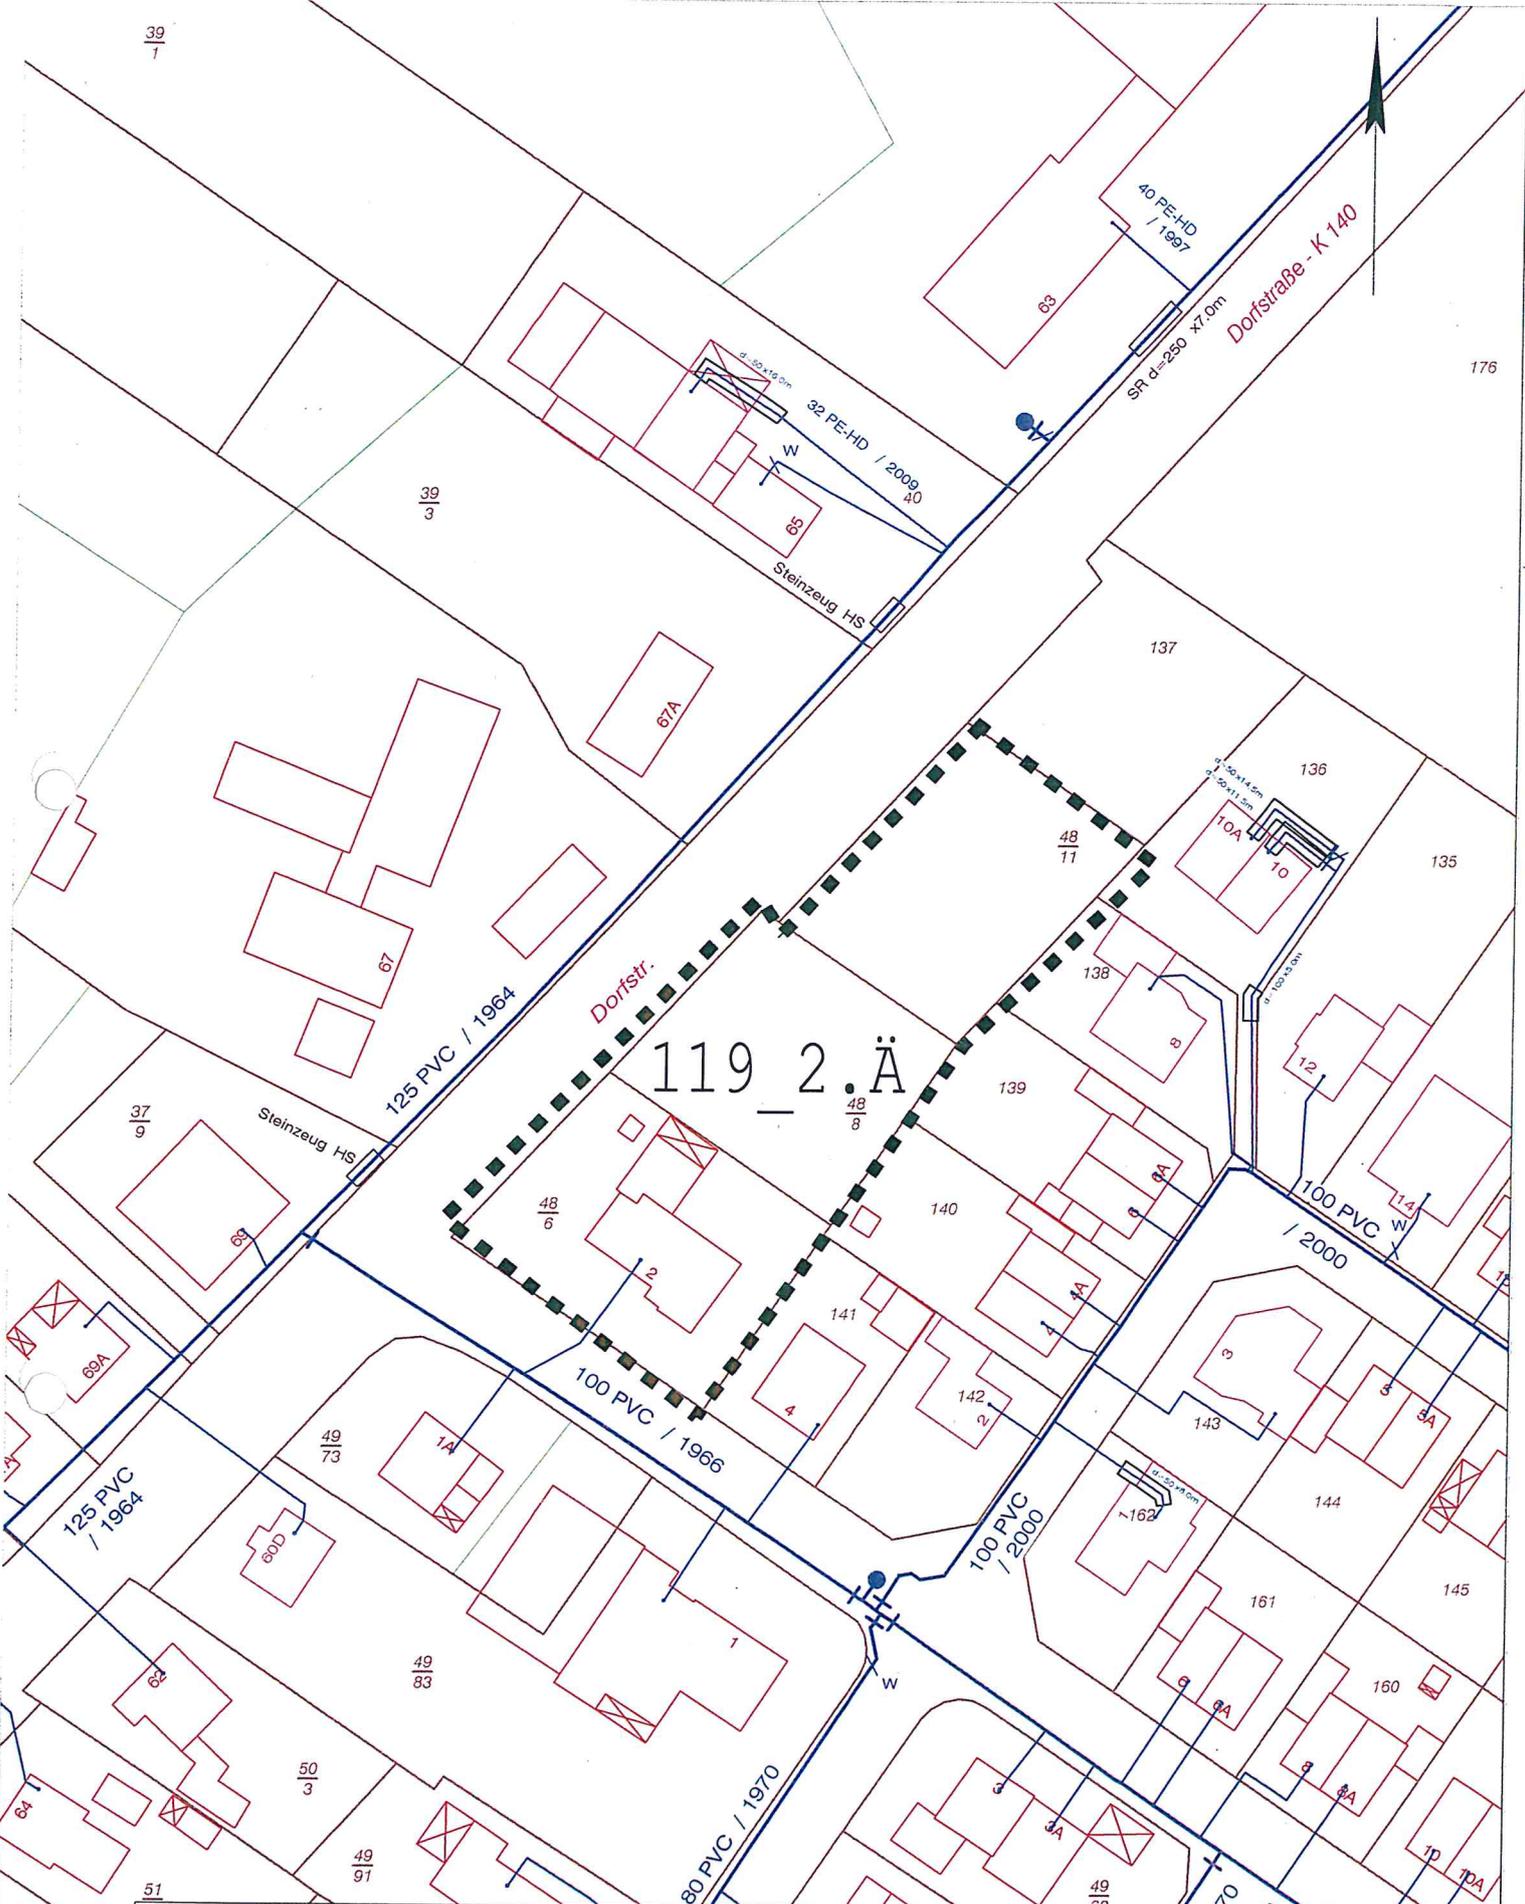

176

137

136

135

48  
11

139

140

141

142

143

144

145

161

160

170

49  
88

51  
26

## Reiner Knorr

---

**Von:** Planungsbeteiligung Gemeinde Edewecht  
<noreply@mail.planungsbeteiligung.de>  
**Gesendet:** Dienstag, 17. April 2018 14:45  
**An:** Reiner Knorr  
**Cc:** Reiner Knorr; Stefan Lübeck  
**Betreff:** Stellungnahme zum Planfall 2. Änderung des Bebauungsplanes Nr. 119  
(Reg.-Nr. 3334)

Folgende Stellungnahme zum Planfall "2. Änderung des Bebauungsplanes Nr. 119" ist am 17.04.2018 eingegangen:

Registriernummer: 3334

Behörde / TÖB: Telekom  
Anrede: Herr  
Name: Christian Diedrich  
Strasse: Hannoversche Str. 6-8  
PLZ/Ort: 49084 Osnabrück  
Land: Deutschland

eMail: christian.diedrich@telekom.de  
Telefon: 0541/333-6107

Stellungnahme:  
Sehr geehrter Herr Knorr,

die Telekom Deutschland GmbH (nachfolgend Telekom genannt) - als Netzeigentümerin und Nutzungsberechtigte i. S. v. § 68 Abs. 1 TKG - hat die Deutsche Telekom Technik GmbH beauftragt und bevollmächtigt, alle Rechte und Pflichten der Wegesicherung wahrzunehmen sowie alle Planverfahren Dritter entgegenzunehmen und dementsprechend die erforderlichen Stellungnahmen abzugeben. Zu der o. g. Planung nehmen wir wie folgt Stellung:

Im Planbereich befinden sich Telekommunikationslinien der Telekom.

Bei Baumaßnahmen ist darauf zu achten, dass Beschädigungen der vorhandenen Telekommunikationslinien vermieden werden und aus betrieblichen Gründen (z. B. im Falle von Störungen) der ungehinderte Zugang zu den Telekommunikationslinien jederzeit möglich ist. Es ist deshalb erforderlich, dass sich die Bauausführenden vor Beginn der Arbeiten über die Lage der zum Zeitpunkt der Bauausführung vorhandenen Telekommunikationslinien der Telekom informieren. (Internet: <https://trassenauskunft-kabel.telekom.de> oder mailto: [Planauskunft.Nord@telekom.de](mailto:Planauskunft.Nord@telekom.de)). Die Kabelschutzanweisung der Telekom ist zu beachten.

Mit freundlichen Grüßen  
Christian Diedrich

**Reiner Knorr**

---

**Von:** Koordinationsanfrage Vodafone Kabel Deutschland  
<koordinationsanfragen@KabelDeutschland.de>  
**Gesendet:** Freitag, 20. April 2018 16:34  
**An:** Reiner Knorr  
**Betreff:** Stellungnahme S00628018, Gemeinde Edewecht, 2. Änderung des  
Bebauungsplanes Nr. 119 „Dorfstraße / Sandkuhle“ in Klein Scharrel

Vodafone Kabel Deutschland GmbH  
Heisfelder Straße 2 \* 26789 Leer

Gemeinde Edewecht - Herr Knorr  
Rathausstraße 7  
26188 Edewecht

Zeichen: Netzplanung, Stellungnahme Nr.: S00628018

E-Mail: TDRG-N-Leer.de@vodafone.com

Datum: 20.04.2018

Gemeinde Edewecht, 2. Änderung des Bebauungsplanes Nr. 119 „Dorfstraße / Sandkuhle“ in  
Klein Scharrel

Sehr geehrte Damen und Herren,

wir bedanken uns für Ihr Schreiben vom 20.03.2018.

Eine Ausbauentcheidung trifft Vodafone nach internen Wirtschaftlichkeitskriterien. Dazu erfolgt  
eine Bewertung entsprechend Ihrer Anfrage zu einem Neubaugebiet. Bei Interesse setzen Sie  
sich bitte mit dem Team Neubaugebiete in Verbindung:

Vodafone Kabel Deutschland GmbH  
Neubaugebiete KMU  
Südwestpark 15  
90449 Nürnberg

Neubaugebiete.de@vodafone.com

Bitte legen Sie einen Erschließungsplan des Gebietes Ihrer Kostenanfrage bei.

Weiterführende Dokumente:

- Wichtiger Hinweis
- Kabelschutzanweisungen
- Zeichenerklärung

Freundliche Grüße  
Vodafone Kabel Deutschland GmbH

Dieses Schreiben wurde elektronisch erstellt und ist ohne Unterschrift gültig.

---

Informationen zu unseren Produkten und Services fuer Privatkunden finden Sie unter [www.vodafone.de](http://www.vodafone.de), fuer Geschaeftskunden der Immobilienwirtschaft und Mehrfamilienhauseigentuemern unter [www.kabeldeutschland.de/wohnungsunternehmen](http://www.kabeldeutschland.de/wohnungsunternehmen).

Die gesetzlichen Pflichtangaben finden Sie unter [www.vodafone.de/pflichtangaben](http://www.vodafone.de/pflichtangaben)