


Es gilt die BauNVO 1990

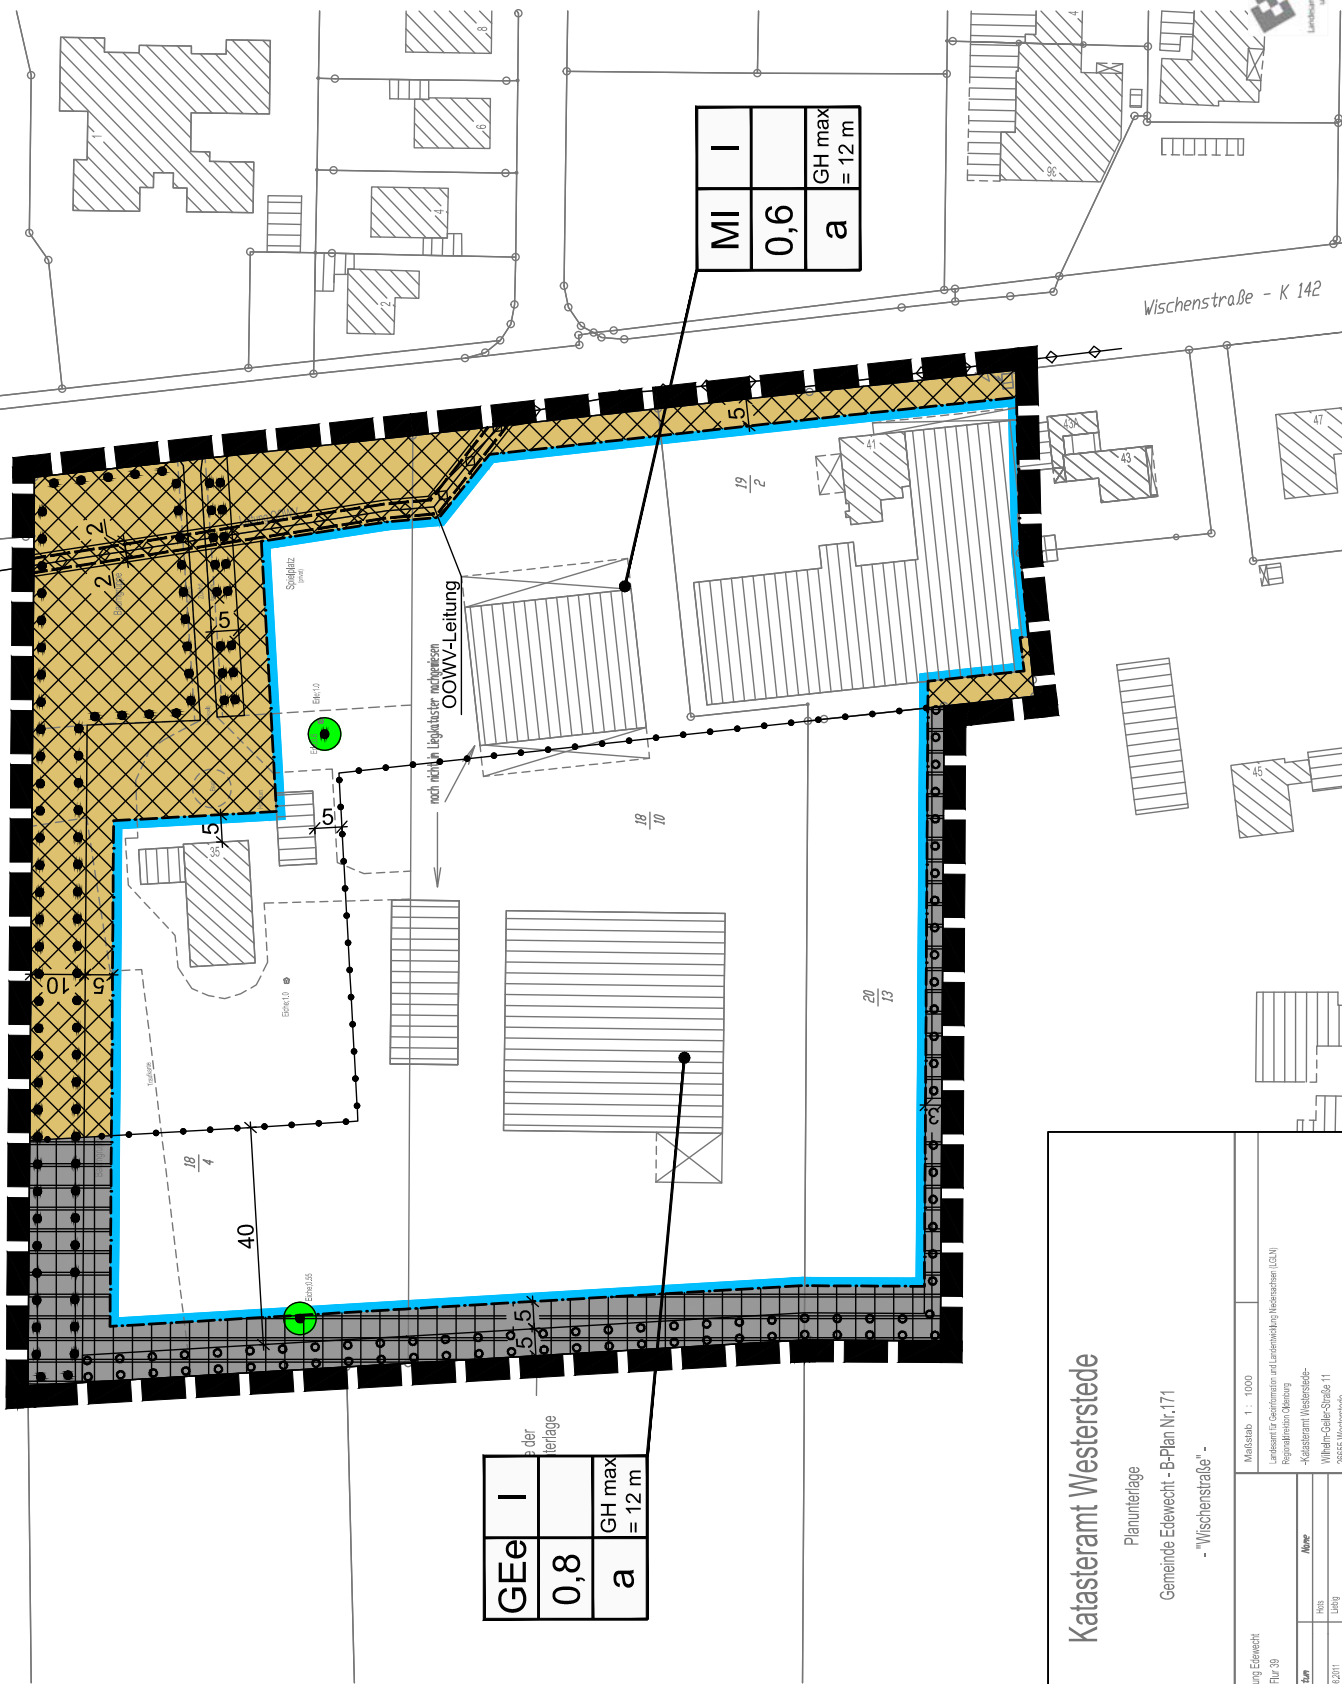

Katasteramt Westerstede		Maststab 1 : 1000	
Planunterlage		Landesamt für Geoinformation und Landentwicklung Niedersachsen (LGLN)	
Gemeinde Edewecht - B-Plan Nr.171		Regionaldirektion Osnabrück	
- "Wischenstraße" -		Katasteramt Westerstede	
		Wilhelm-Gaule-Straße 11	
		29655 Westerstede	
		Tel. 04488306-300 Fax 04488306-303	
		Grundlage sind die Geobasisdaten der	
		Niedersächsischen Vermessungs- und Katasterverwaltung	
		Projekt 03710 + 03711	
		Lsg. 24 - 52071	
		Lsg. 24 - 52071	



Quelle: Auszug aus den Geobasisdaten der Niedersächsischen Vermessungs- und Katasterverwaltung,
© 2011 Landesamt für Geoinformation und Landentwicklung Niedersachsen (LGLN)