


Gemeinde Edewecht

Bebauungsplan Nr. 112
"Baumschulenweg"

Gemarkung Edewecht
Flur 17

M. 1:1.000

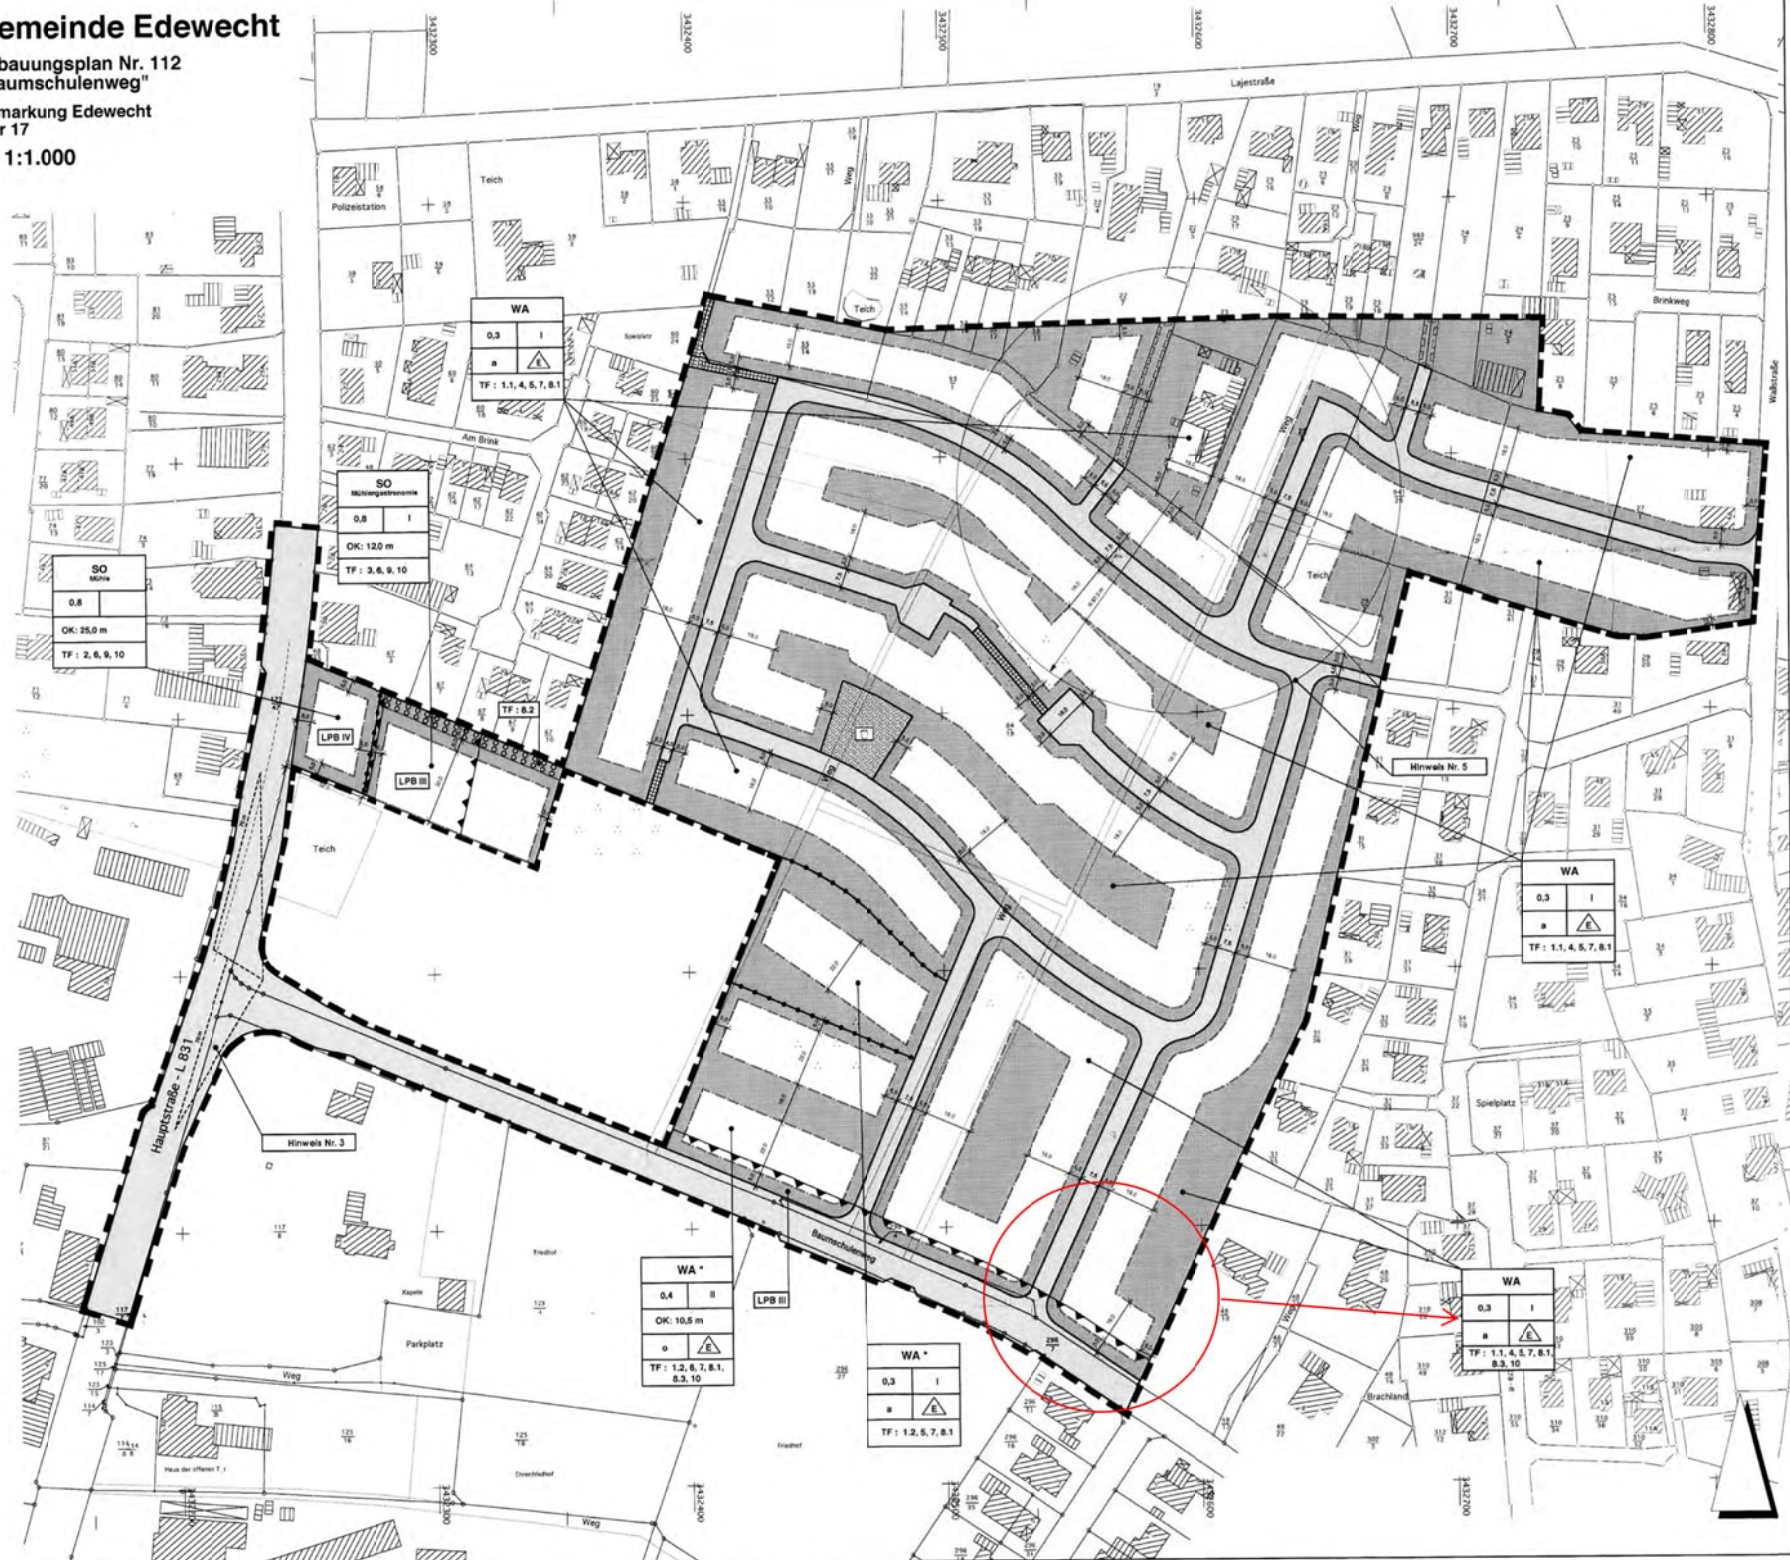

WA
0,3
I
a
TF : 1.1, 4, 5, 7, 8, 1

SO
Milchvogeretrie
0,8
I
OK: 120 m
TF : 3, 6, 9, 10

SO
Wohnen
0,8
I
OK: 25,0 m
TF : 2, 6, 9, 10

TF : 8, 2

WA
0,3
I
a
TF : 1.1, 4, 6, 7, 8, 1

WA *
0,4
II
OK: 10,5 m
o
TF : 1.2, 6, 7, 8, 1, 8, 3, 10

WA *
0,3
I
a
TF : 1.2, 5, 7, 8, 1

WA
0,3
I
a
TF : 1.1, 4, 5, 7, 8, 1, 8, 3, 10

- 1.1 A
- In de
- Gart
- Beag
- 1.2 B
- Das
- Woh
- ener
- 2. Bc
- im S
- 3. Bc
- Inne
- der
- 4. H
- Gem
- zu/k
- Woh
- 5. A1
- in de
- jedo
- Nea
- 6. H
- Die
- 1/
- Soh
- 7. B
- Zus
- Ein
- 8. A
- 8.1
- :
- 8.2
- :
- 8.3
- :
- 9. I
- Die
- Qu
- je
- 1
- stic
- erh
- 10.
- Die
- Auf
- Pla
- inn
- auf
- Abt
- Abt
- H
- 1
- 2
- 3
- 4
- 5