

Edeweicht

Gemeinde Wardenburg
Rathausstr.7
26188 Edeweicht

Edeweicht den, 15.01.2019

E: 15.01.19

Gemeinde Edeweicht			
Eing.: 15. JAN. 2019			
I	II	III	Stab

Ko D

Bauplan Änderung

Sehr geehrte Damen und Herren,

hiermit stelle Ich ein Antrag auf Bauplan Änderung.

Es geht um das Grundstück, mit der Flurnummer 56/1 wo wir gerne ein zweites Einfamilienhaus drauf Bauen möchten. Das Haus wird nicht Gewerblich genutzt sondern für Eigenbedarf. Die Bauplan Änderung bezieht sich, auf die Straße Im Plagen siehe Zeichnung.

Mit Freundlichem Gruß

Anlage:
Liegenschaftskarte
Bild vom Haus


Flurstück: 00056/001

Die Grundrissdarstellung ist aus einer Karte kleineren Maßstabs abgeleitet; Eventuell eingeschränkte Genauigkeit.

So soll es


E 439641 m

N 5886233 m

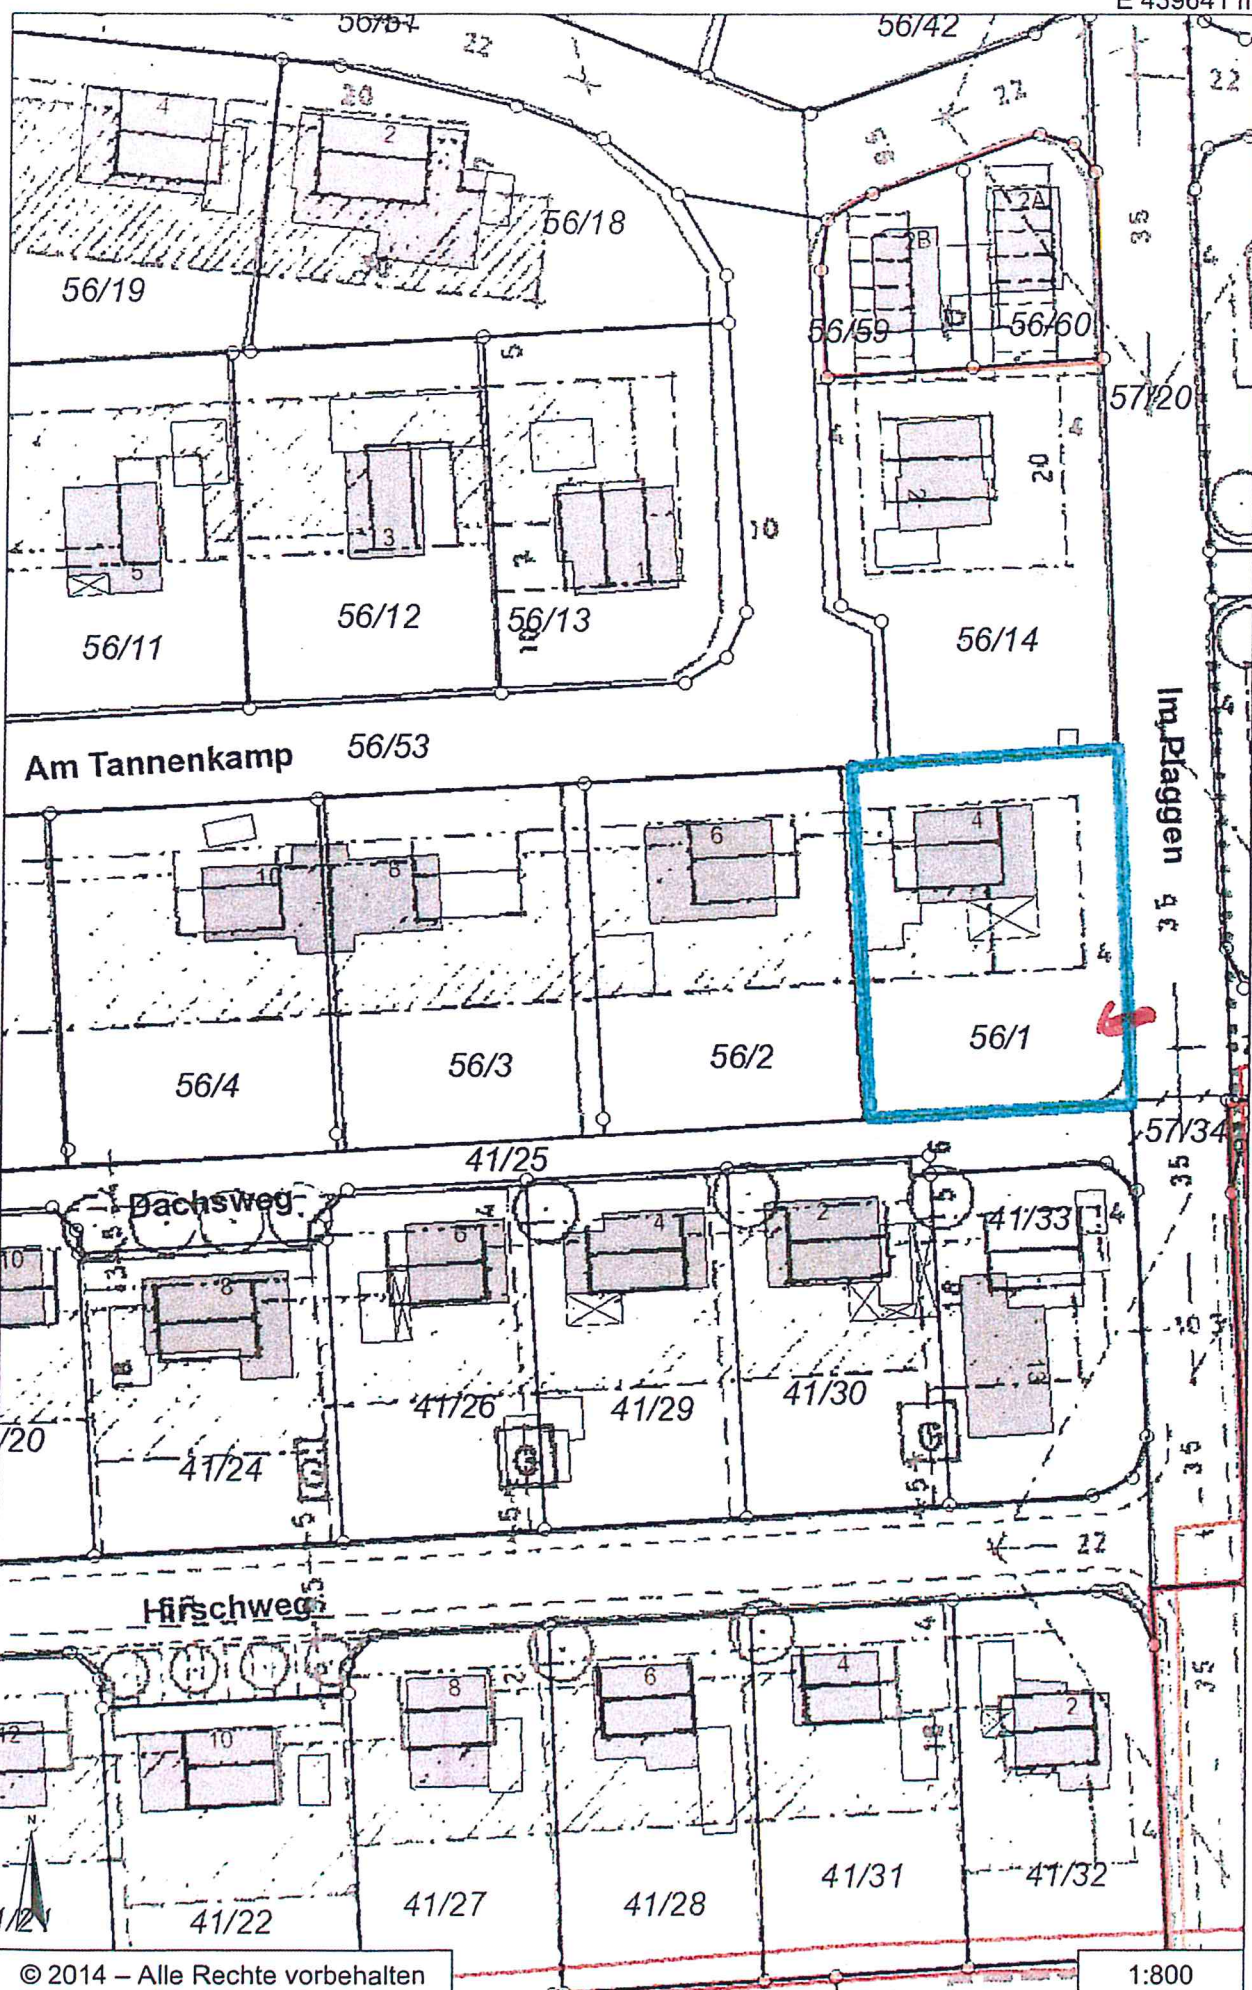


© 2014 – Alle Rechte vorbehalten

1:800

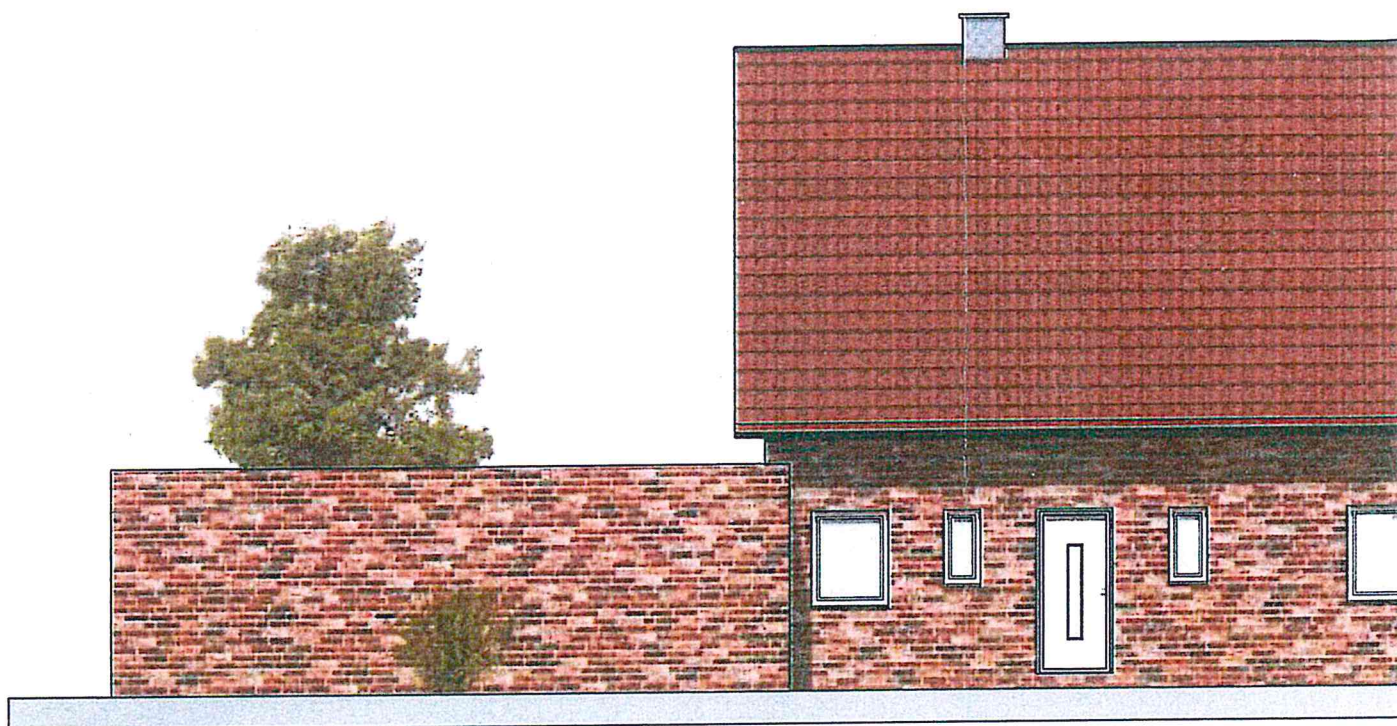

ansicht von nord

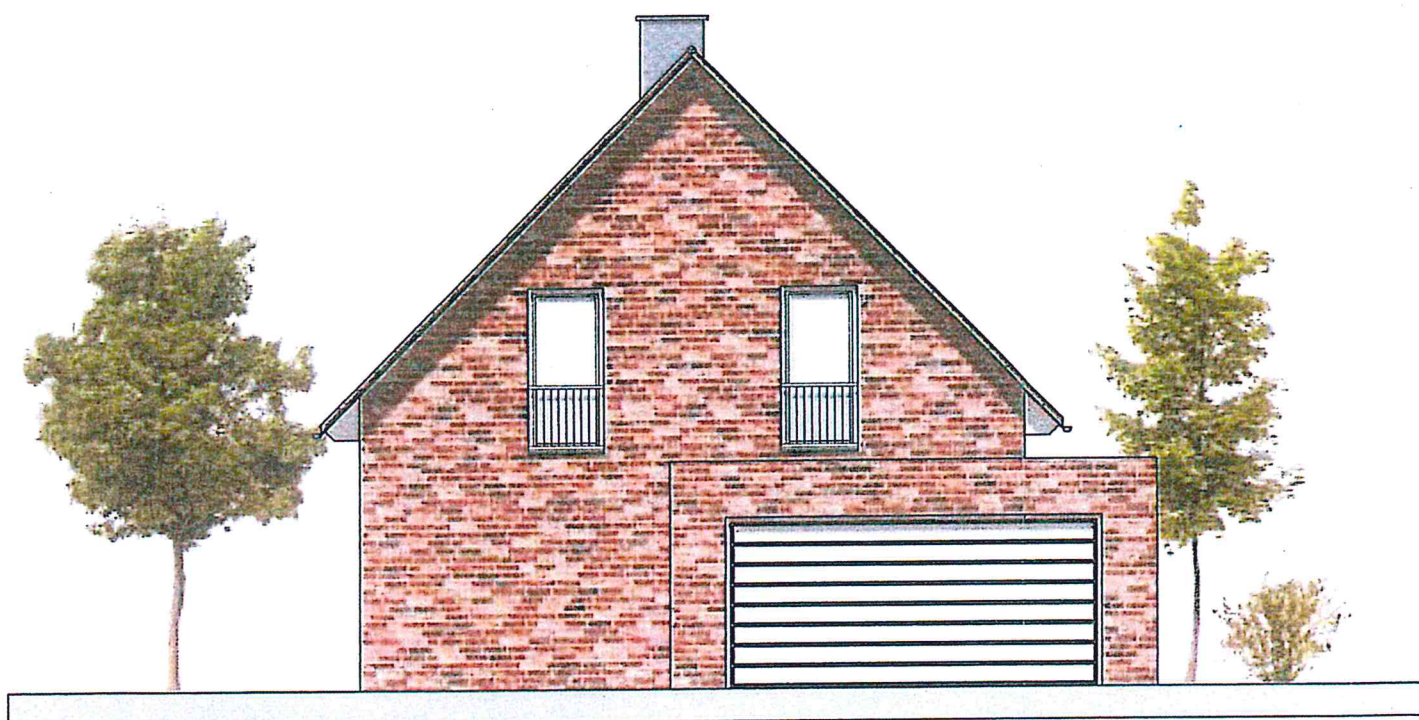

ansicht von osten