



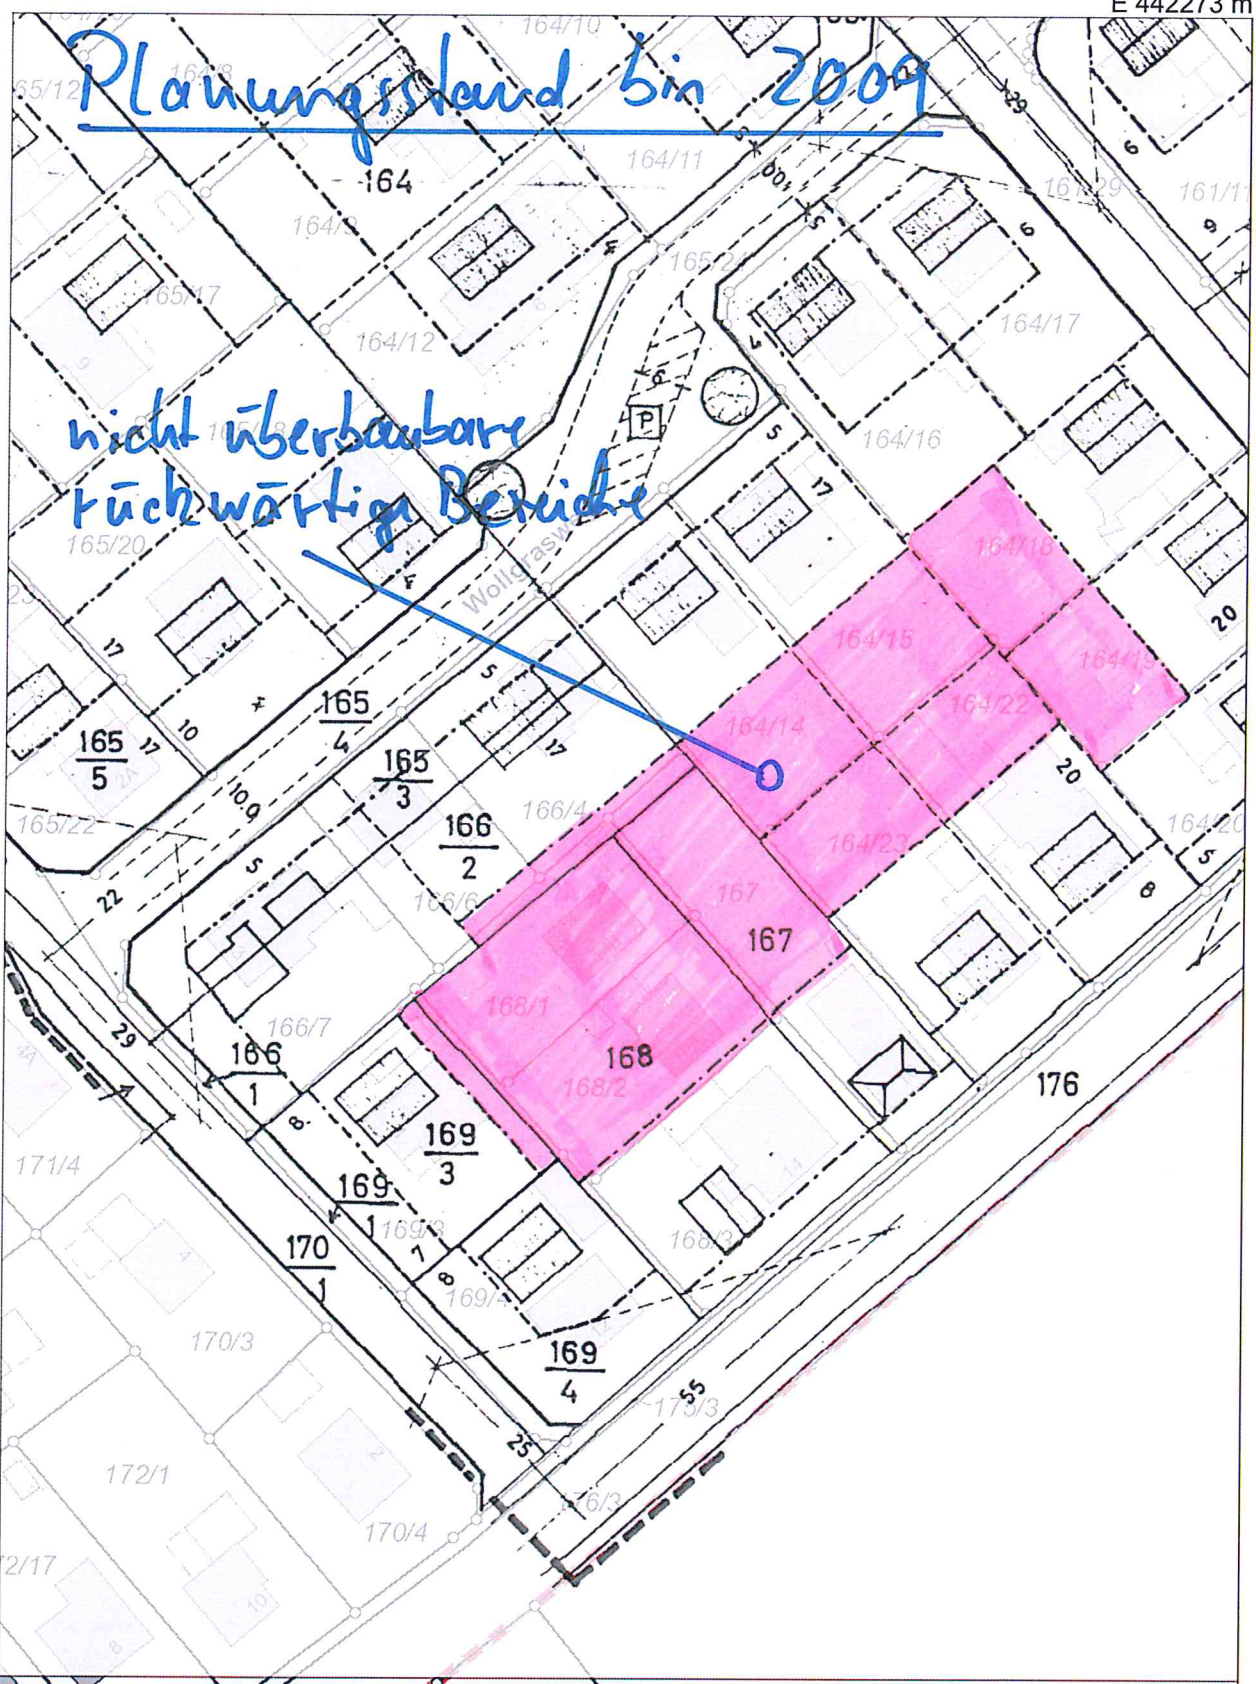

Planungsstand bis 2009

nicht überbaubare
rückwärtige Bereiche

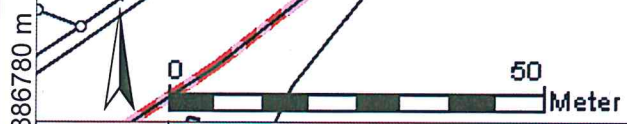

LGLN
© 2018, Quelle: Auszug aus den Geobasisdaten der Niedersächsischen Vermessungs- und Katasterverwaltung, www.lgin.niedersachsen.de

1:1.000

E 442273 m
N 5887041 m
E 442109 m
N 5886780 m


N 588/041 m

Planungsstand nach 2009

nicht überbaubare
rückwärtige Bereiche

176
Grundstück
Anlagestellen

geändert durch
4. Änderung B-Plan 12
(2009)

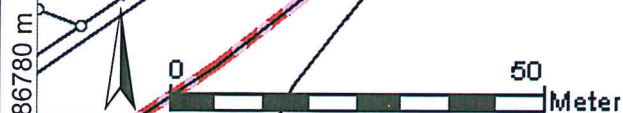

© 2018, Quelle: Auszug aus den Geobasisdaten der Niedersächsischen Vermessungs- und Katasterverwaltung, www.lgin.niedersachsen.de

E 442109 m

1:1.000