


UMBAU UND ERWEITERUNG DES KINDERGARTENS IN EDEWECHT VARIANTE 1

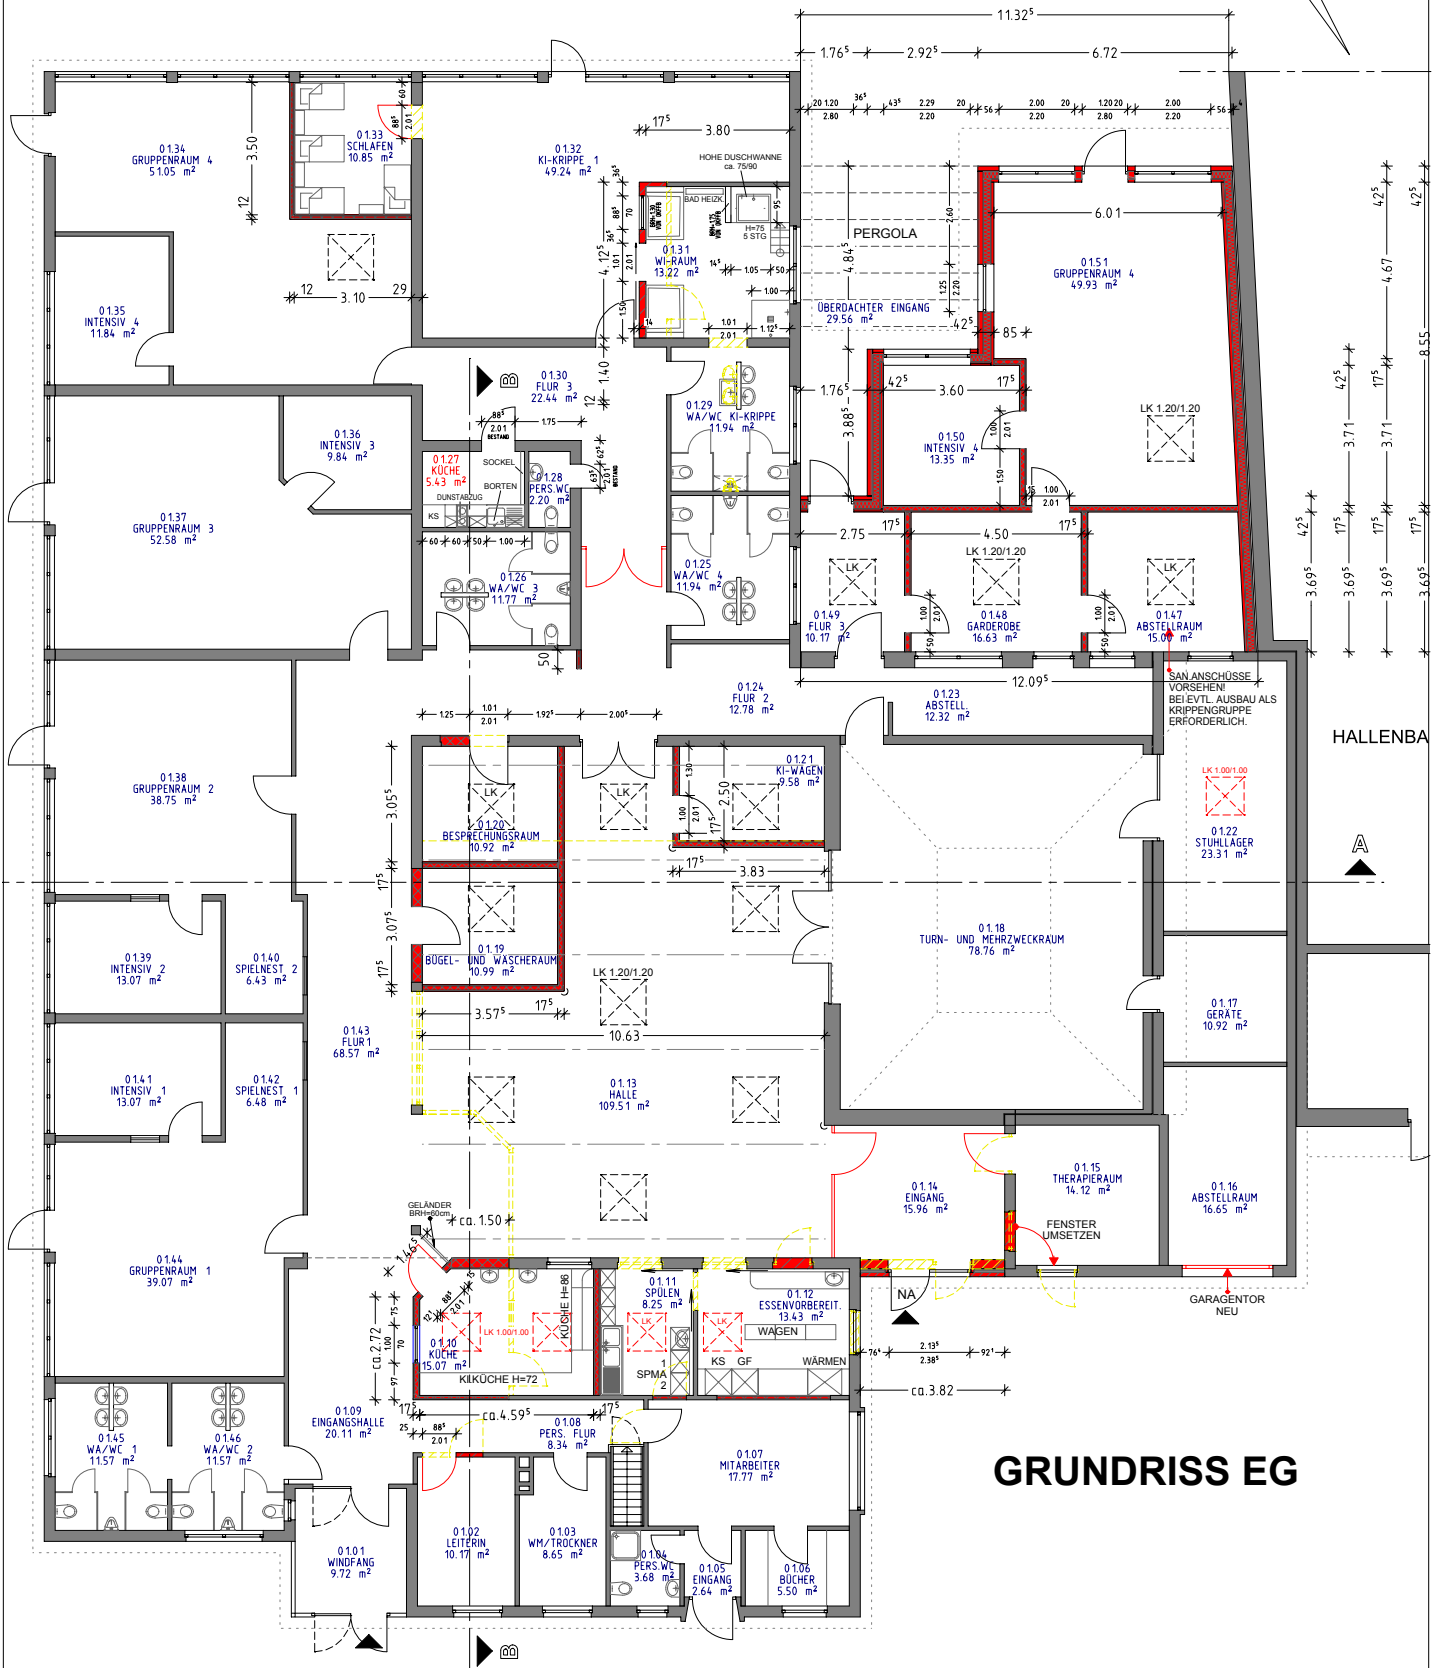

Maßstab 1 : 200