


Gemeinde Edewecht

Bebauungsplan Nr. 197

Stand: 12.06.2019

126/63

卷之三

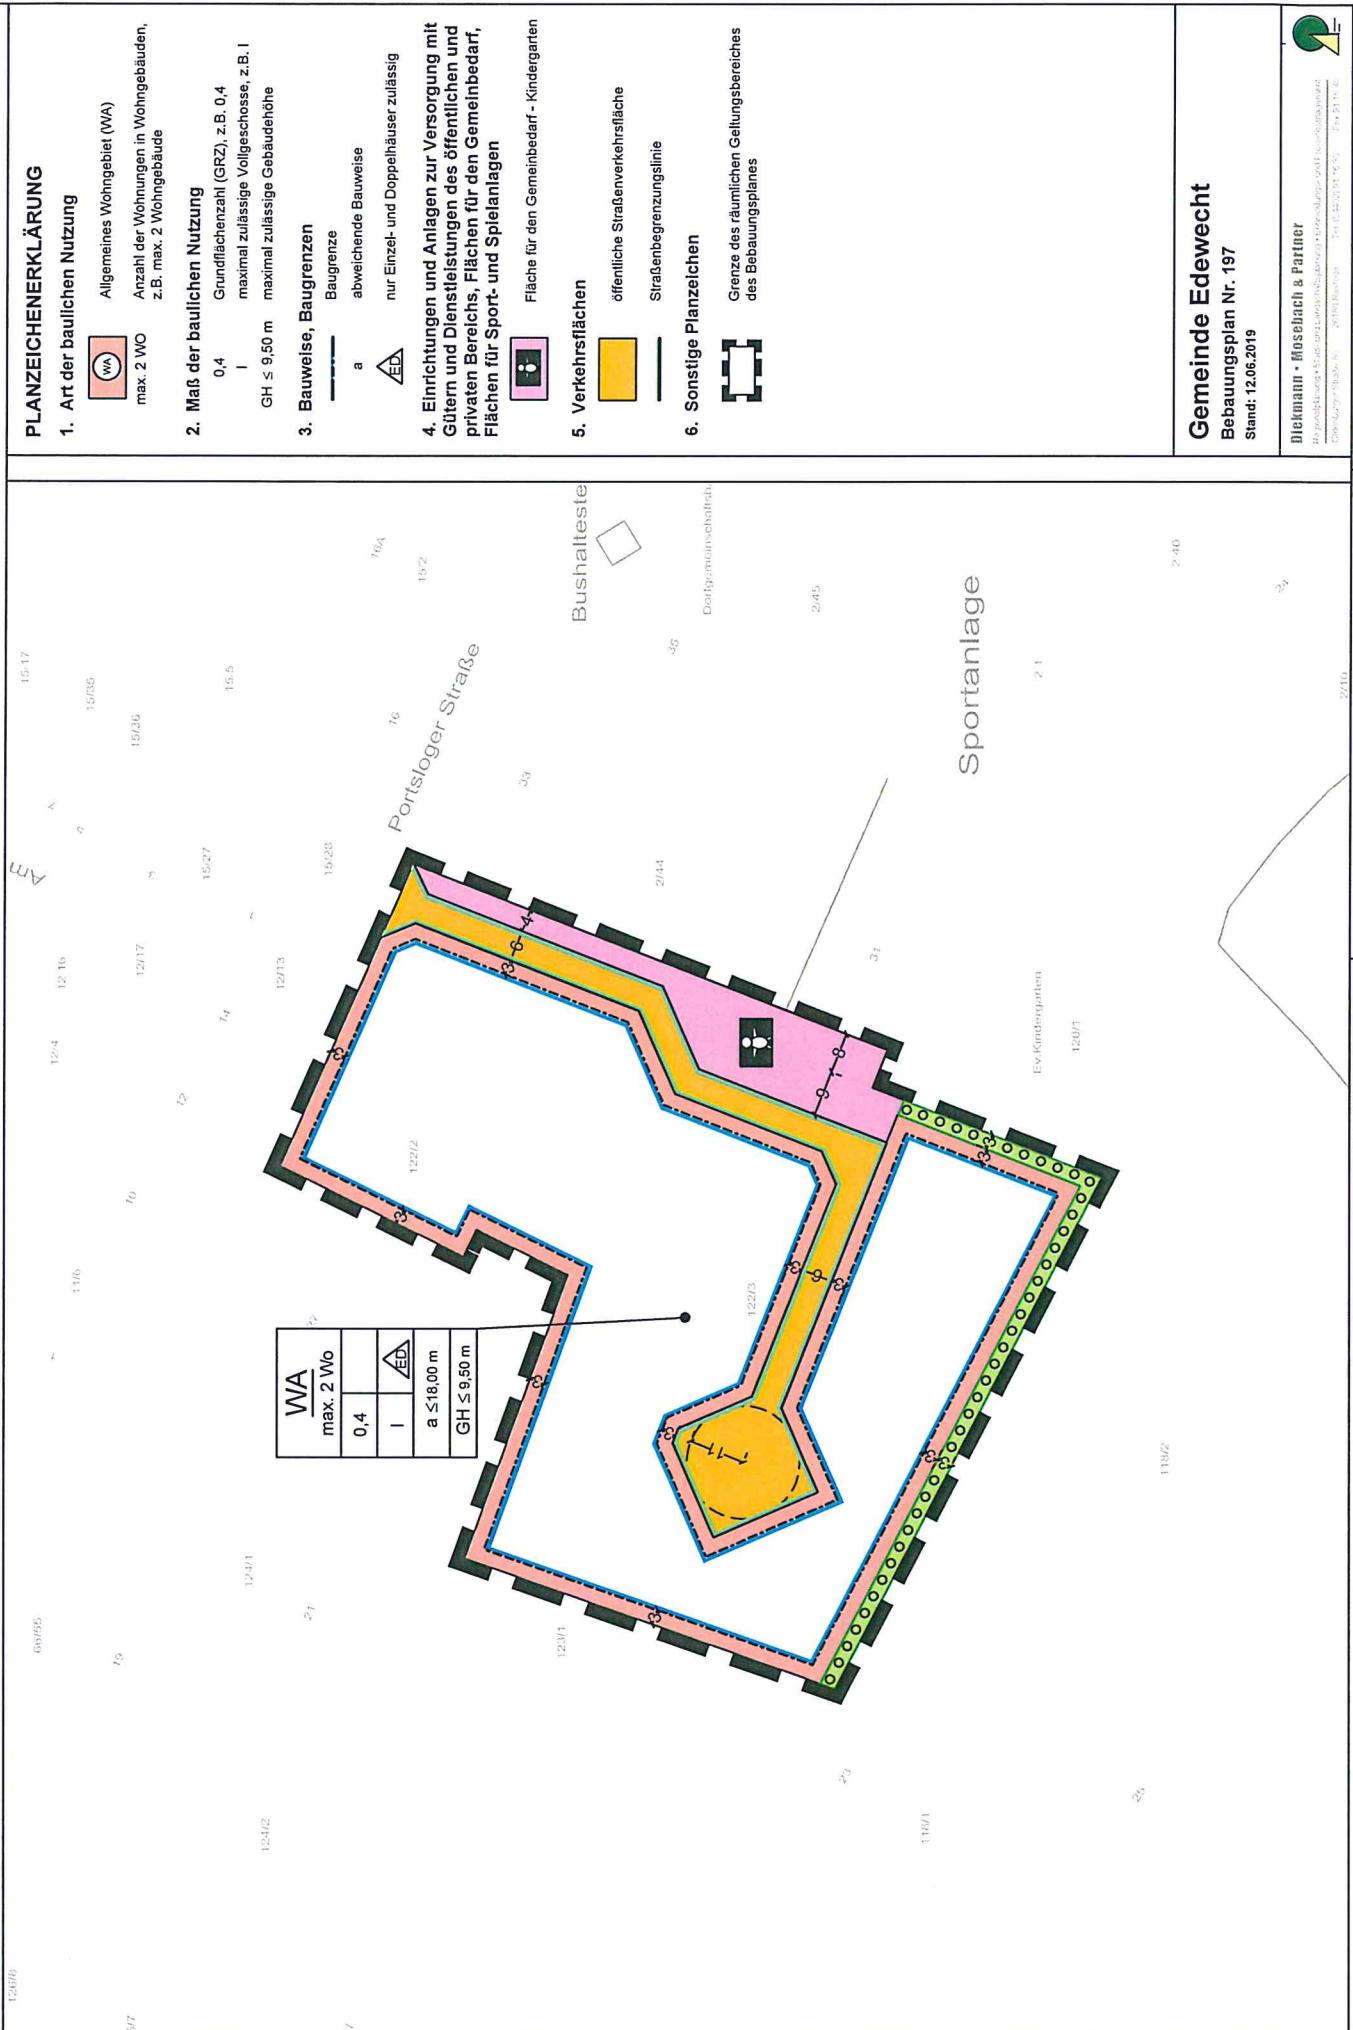

GEMEINDE EDEWECHT

STÄDTEBAULICHES KONZEPT ZUM BEBAUUNGSPLAN NR. 197

Stand: 12.06.2019

