


Erweiterung Grund- und Oberschule Friedrichsfehn V1, inkl. Pausenhalle GS+OBS							
Raumprogramm vom 23.09.2019 nach überarbeiteter Planung vom 23.09.2019							
	Bereich/Raum	Raum	NUF 1-6	NUF 7	TF	VF	Bemerkung
	Neubau für ca. 200 Schüler der Grund- und Oberschule						
8	Klassenräume	68,00	544,00				
1	Musikraum	87,00	87,00				
1	Instrumentenraum	38,50	38,50				
2	Kleingruppe 1 und 2	29,80	59,60				
1	Büro Konrektor	22,00	22,00				
1	Büro Schulsozialarbeiter	22,00	22,00				
1	Teeküche	23,30	23,30				In Büronähe
	Pausenhalle OBS als warmer Bereich		260,00				
	Als Teil des Neubaus						
	inkl. Lern-Lounge Arbeitsgruppe	30,00	30,00				
	inkl. Eingangsbereich, Foyer für ca. 300 Schüler, x 0,4 m²= 120 m² Minimum evtl. mit mobiler Trennwand	40,00	40,00				Als zusätzl. Pausenfläche im Eingangsbereich
	Sanitärbereiche						
1	R.-WC und Pflegeraum mit Liege + Dusche	13,90		13,90			
2	WC Mädchen	14,90		29,80			
	Für 100 Mädchen gem. Planungshinweis KmK : 5 WC's. Aufgeteilt auf EG + OG : 2x3 WC's + 2 Waschbecken						
2	WC Jungen	13,40		26,80			
	Für 100 Jungen gem. Planungshinweis KmK : 3 WC's + 5 Urinale. Aufgeteilt auf EG + OG : 2x2 WC's + 2x2 Urinale + 2 Waschbecken						
2	WC Lehrer Damen	5,30		10,60			
	9 Lehrer + 3 ergänz. Lehrkräfte : 2 D-W's. Aufgeteilt auf EG + OG : 1 WC + 1 Waschbecken						
2	WC Lehrer Herren	5,30		10,60			
	9 Lehrer + 3 ergänz. Lehrkräfte : 2 H-W's. Aufgeteilt auf EG + OG : 1 WC + 1 Urinal + 1 Waschbecken						
	Nebenträume						
2	Putzmittelräume EG und 1. OG	5,90		11,80			
1	Lehrmittelraum im 1. OG	14,50		14,50			
1	Lagerraum im EG für Hauswart	15,20		15,20			
	Technikflächen						
1	Heizungsraum	21,40			21,40		
1	HAR/Elektro	14,30			14,30		
1	Sicherheitsbeleuchtung	7,90			7,90		
1	BMA/ELA-Anlage	7,40			7,40		
	Verkehrsflächen						
	Treppenhaus 1, Fläche EG und 1. OG	51,00				51,00	
	Treppenhaus 2, Fläche EG und 1. OG	51,00				51,00	
	Aufzug, Fläche EG und 1. OG	10,00				10,00	
	Windfang	15,00				15,00	
	Flur 1	36,12				36,12	
	Flur 1a	4,80				4,80	
	Flur 2	27,40				27,40	
	Flur 3	10,00				10,00	
	Flur 4	36,20				36,20	
	Flur 4a	4,80				4,80	
	Flur 5	26,80				26,80	
	Galerie 1	43,30				43,30	
	Galerie 2	31,00				31,00	
	Galerie 3	47,20				47,20	
	Galerie 4	39,50				39,50	
							NRF Neubau
			1126,40	133,20	51,00	434,12	1.744,72
	Pausenhalle GS als warmer Bereich, Nutzung als Spielfläche, Klettermöglichkeiten, Basketball		292,30				292,30
			NRF Pausenhalle Grundschule				292,30
	Pausenhalle OBS als warmer Bereich, Nutzung als Spielfläche, Klettermöglichkeiten, Basketball		382,30				382,30
			NRF Pausenhalle Oberschule				382,30

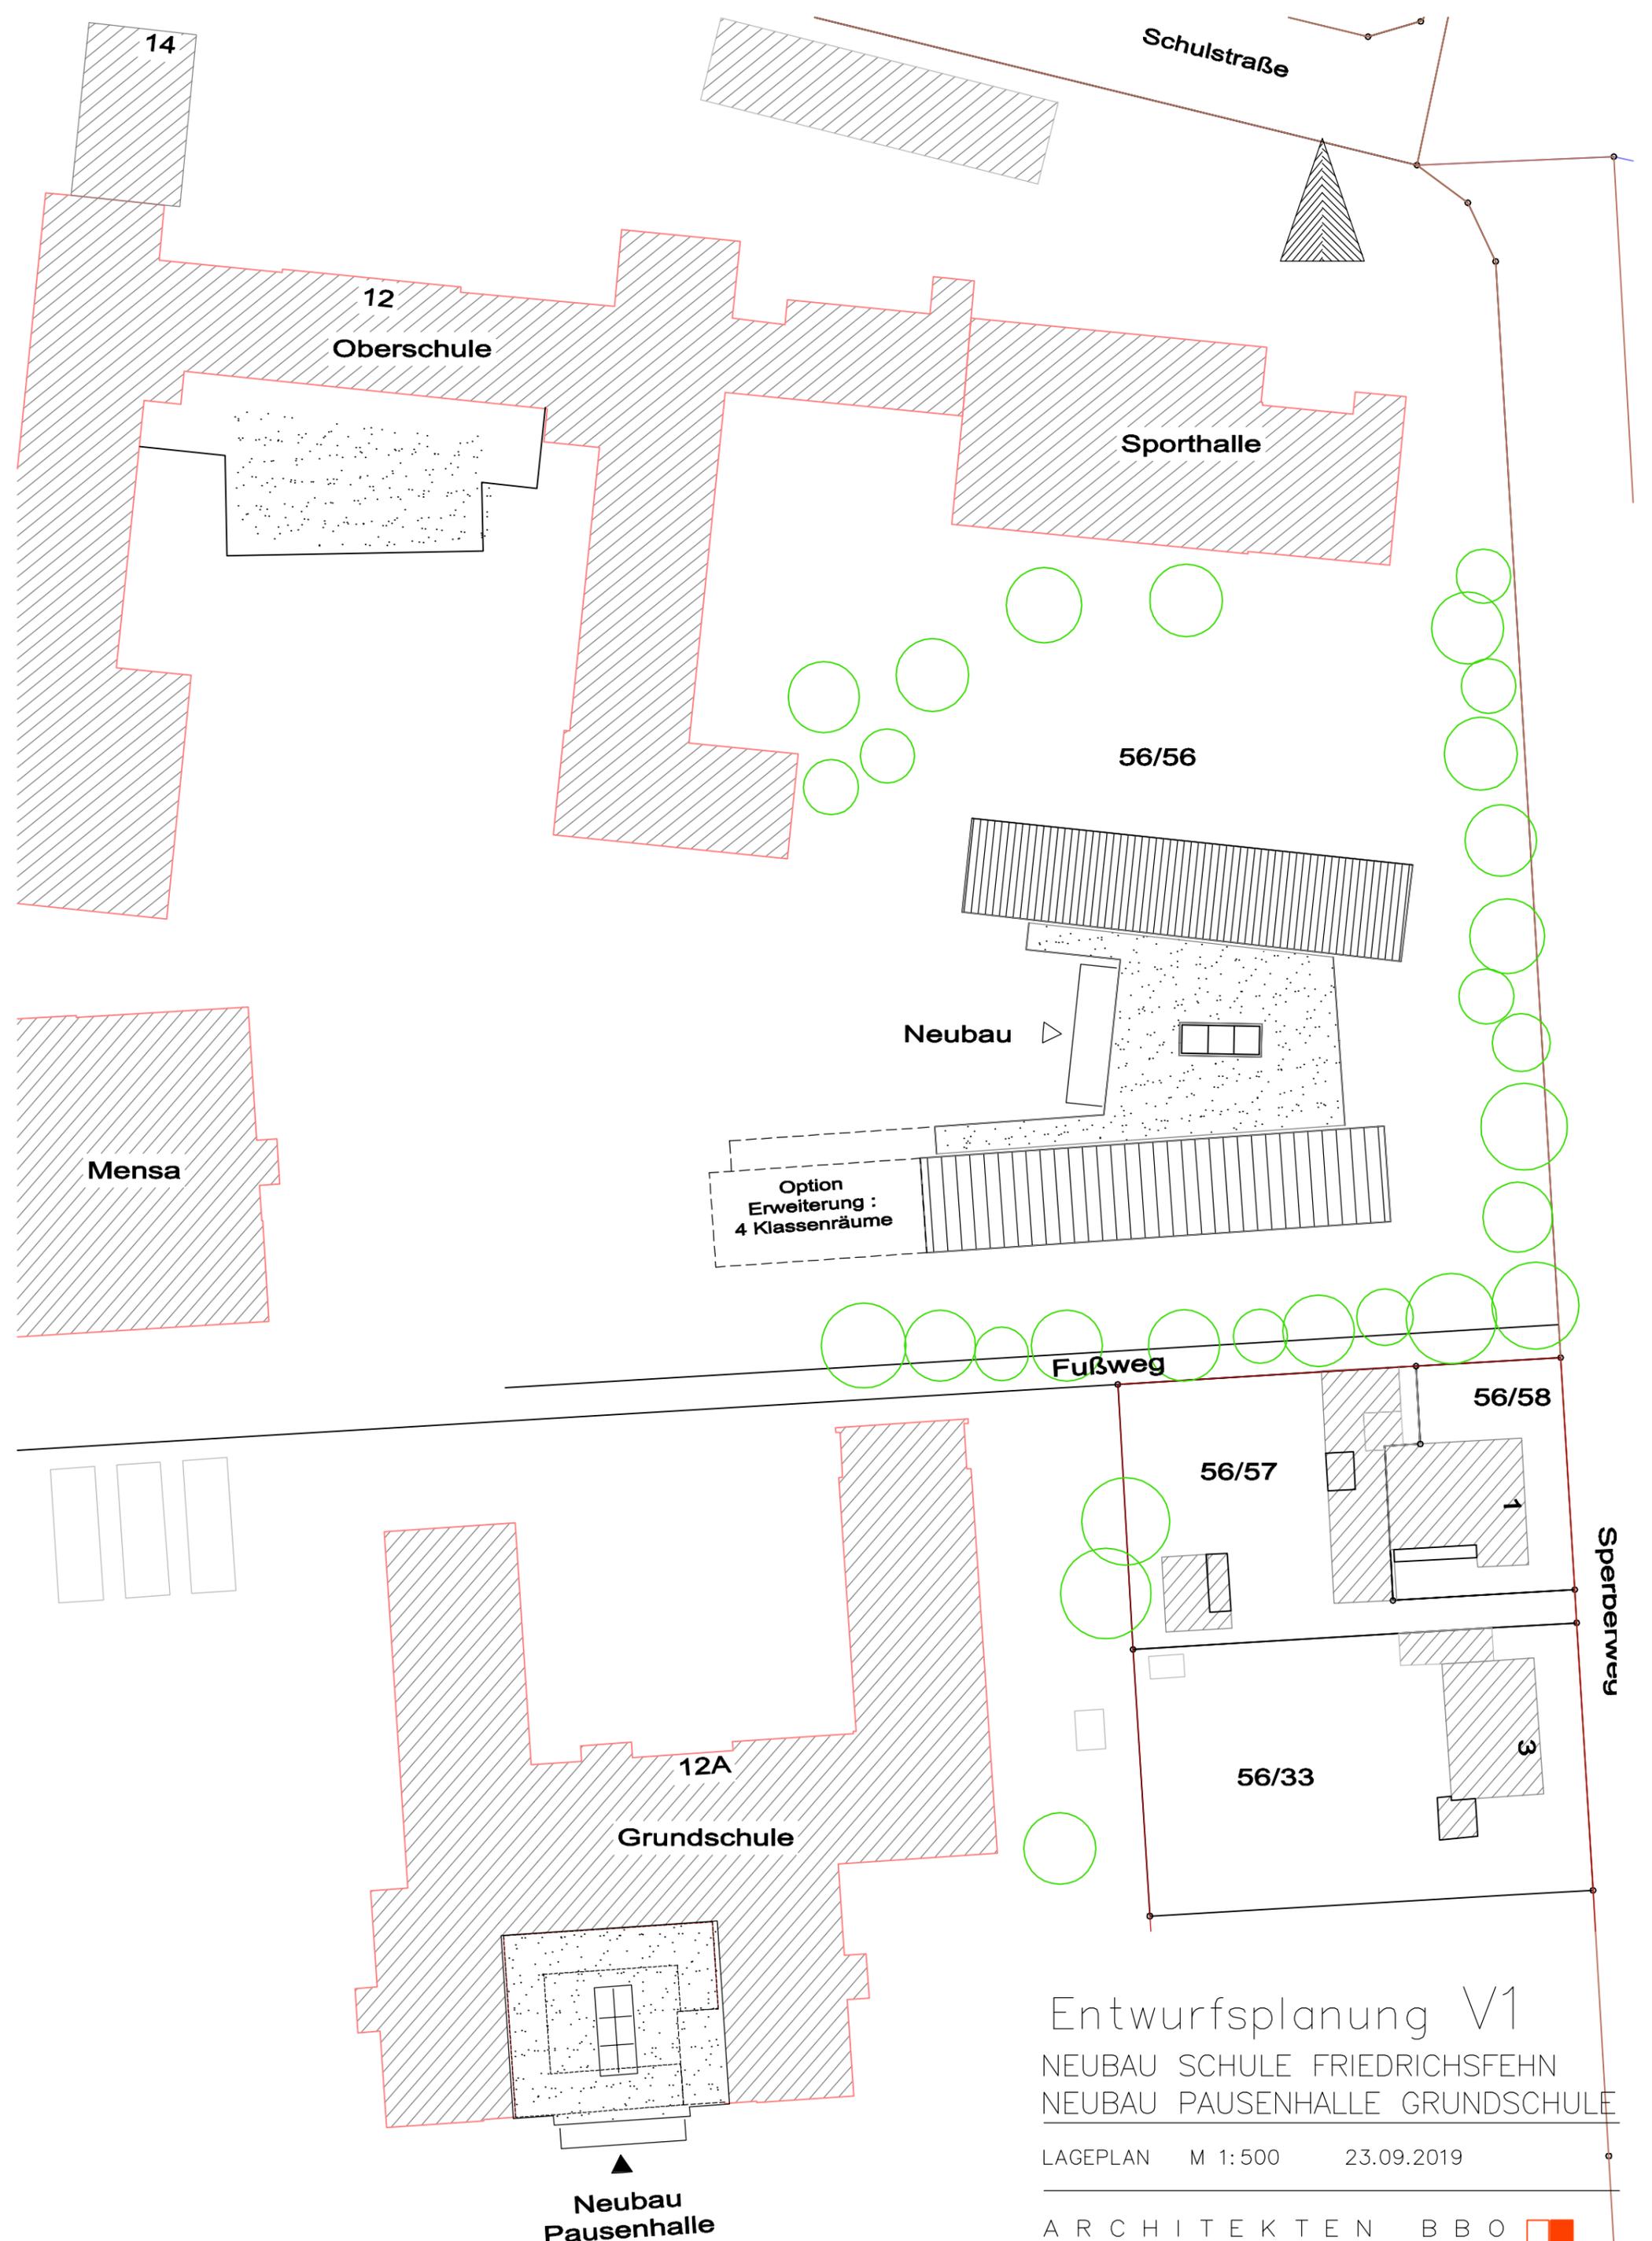


Entwurfsplanung V1
 NEUBAU SCHULE FRIEDRICHSFEHN
 NEUBAU PAUSENHALLE GRUNDSCHULE

LAGEPLAN M 1:500 23.09.2019

ARCHITEKTEN BBO
 DIPL.-ING. THOMAS OTTE
 HAUPTSTRASSE 78 33647 BIELEFELD
 TEL 0521-41 727 0 FAX 0521-41 727 27



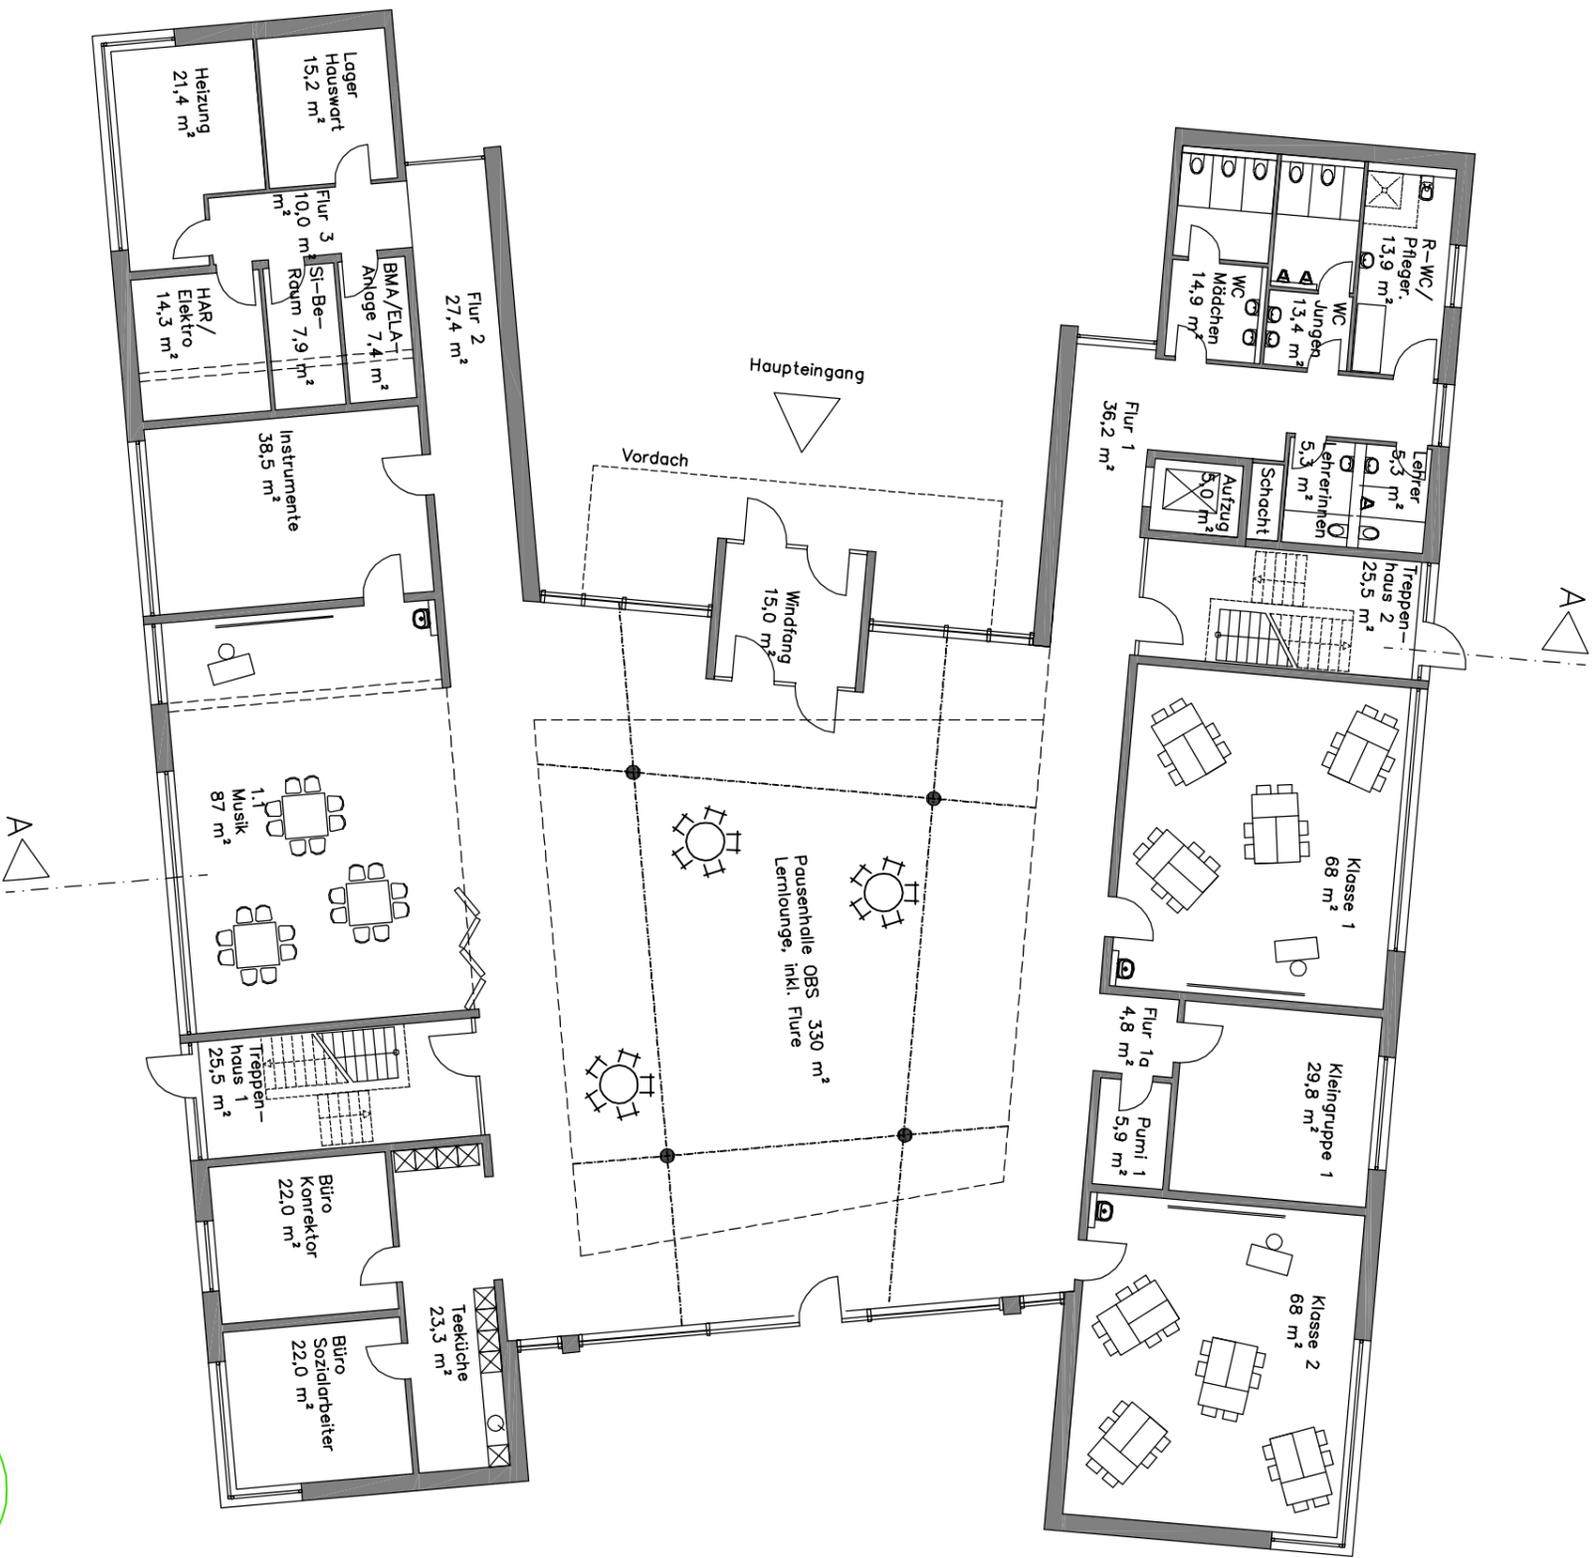

Sperberweg


Fußweg

Entwurfsplanung V1
NEUBAU SCHULE FRIEDRICHSFEHN

ERDGESCHOSS M 1:200 23.09.2019

ARCHITECTEN BBO
DIPLOM. THOMAS OTTE
HAUPTSTRASSE 78 33647 BIELEFELD
TEL 0521-41 727 0 FAX 0521-41 727 27



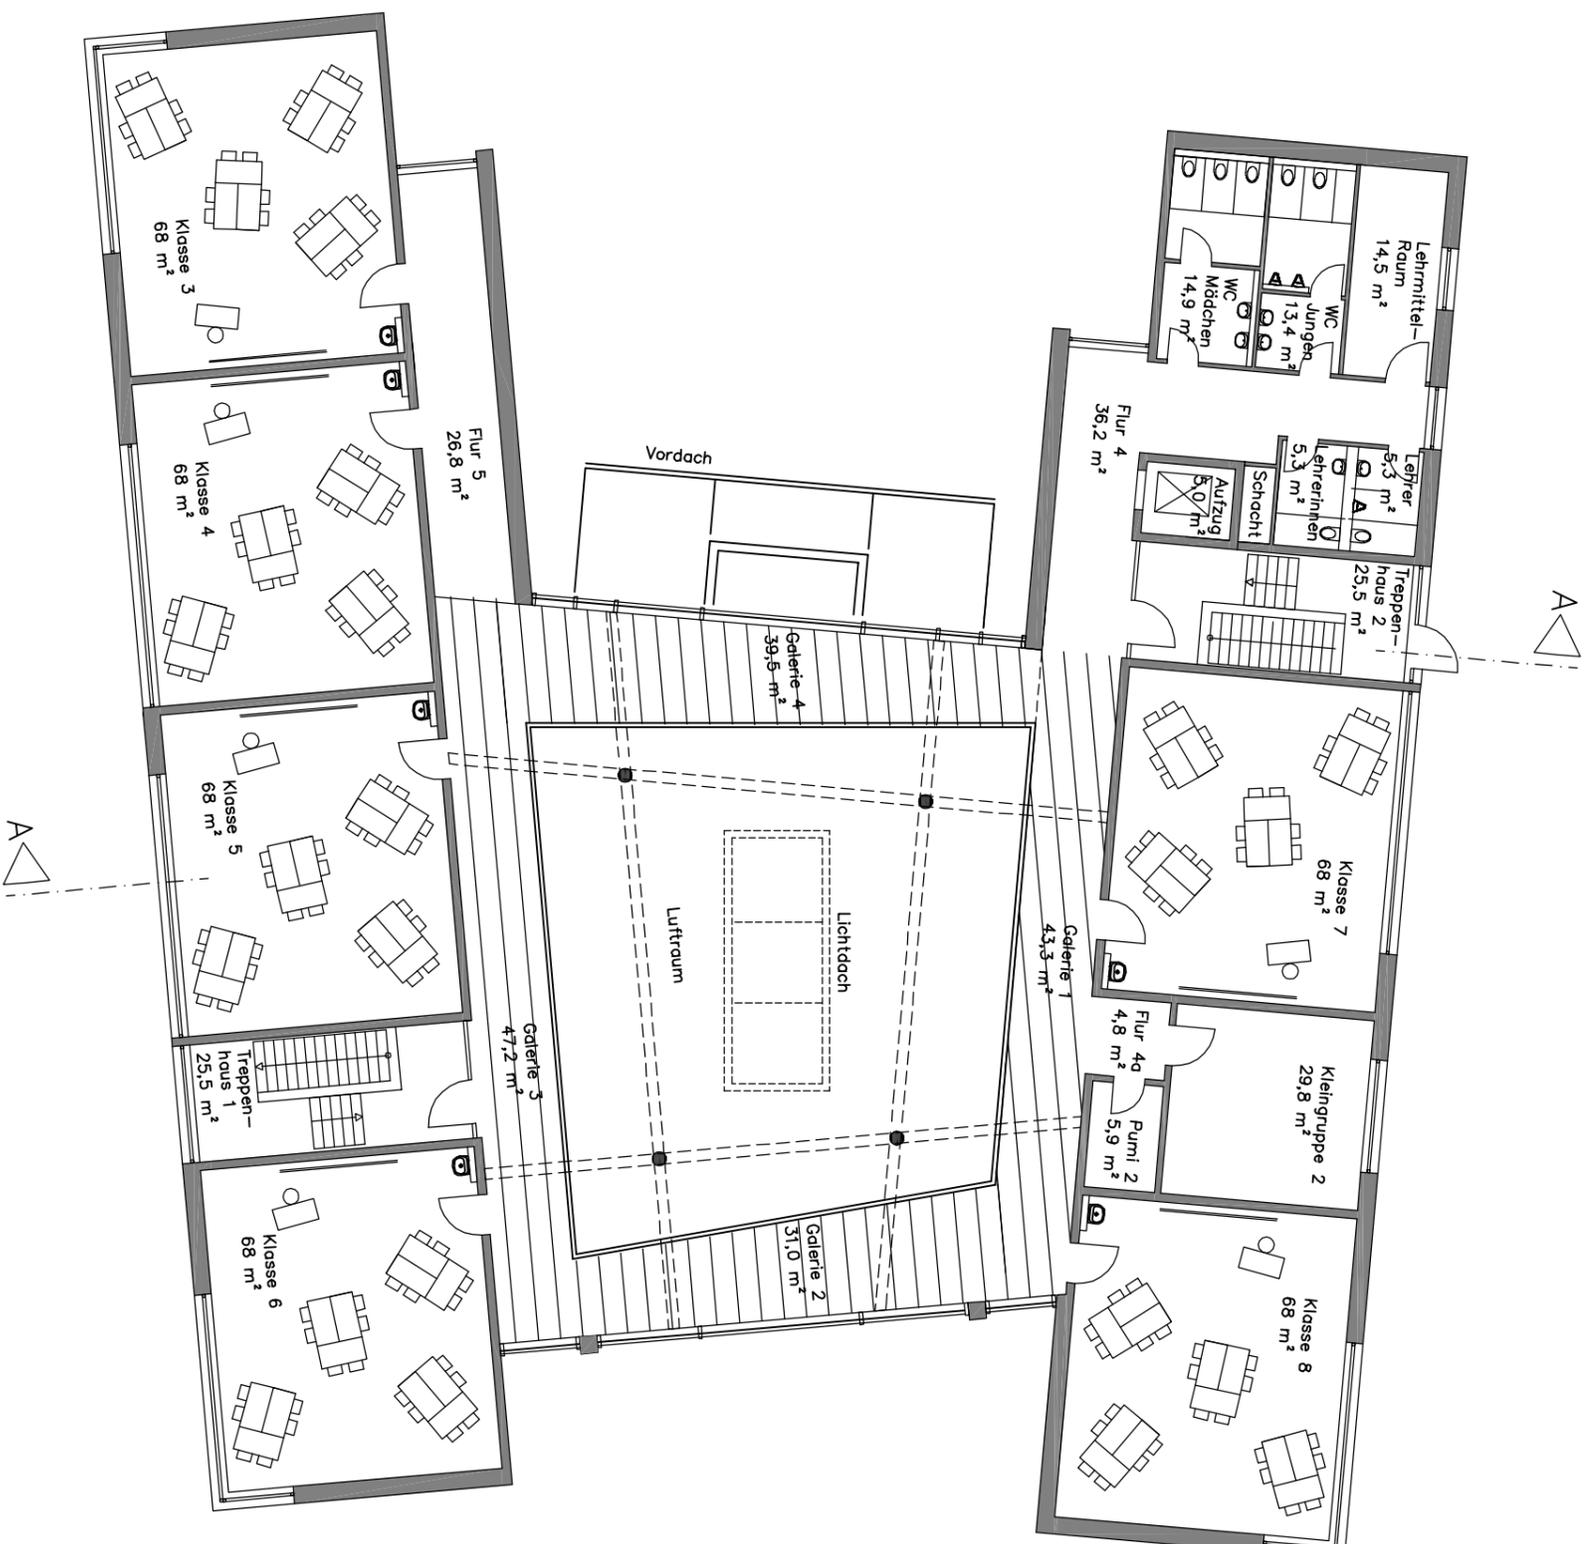

Entwurfplanung V1

NEUBAU SCHULE FRIEDRICHSFEHN

1. OBERGESCHOSS M 1:200 23.09.2019

ARCHITECTEN BBO
 DIPLOM-ING. THOMAS OTTE
 HAUPTSTRASSE 78 33647 BIELEFELD
 TEL 0521-41 727 0 FAX 0521-41 727 27

