



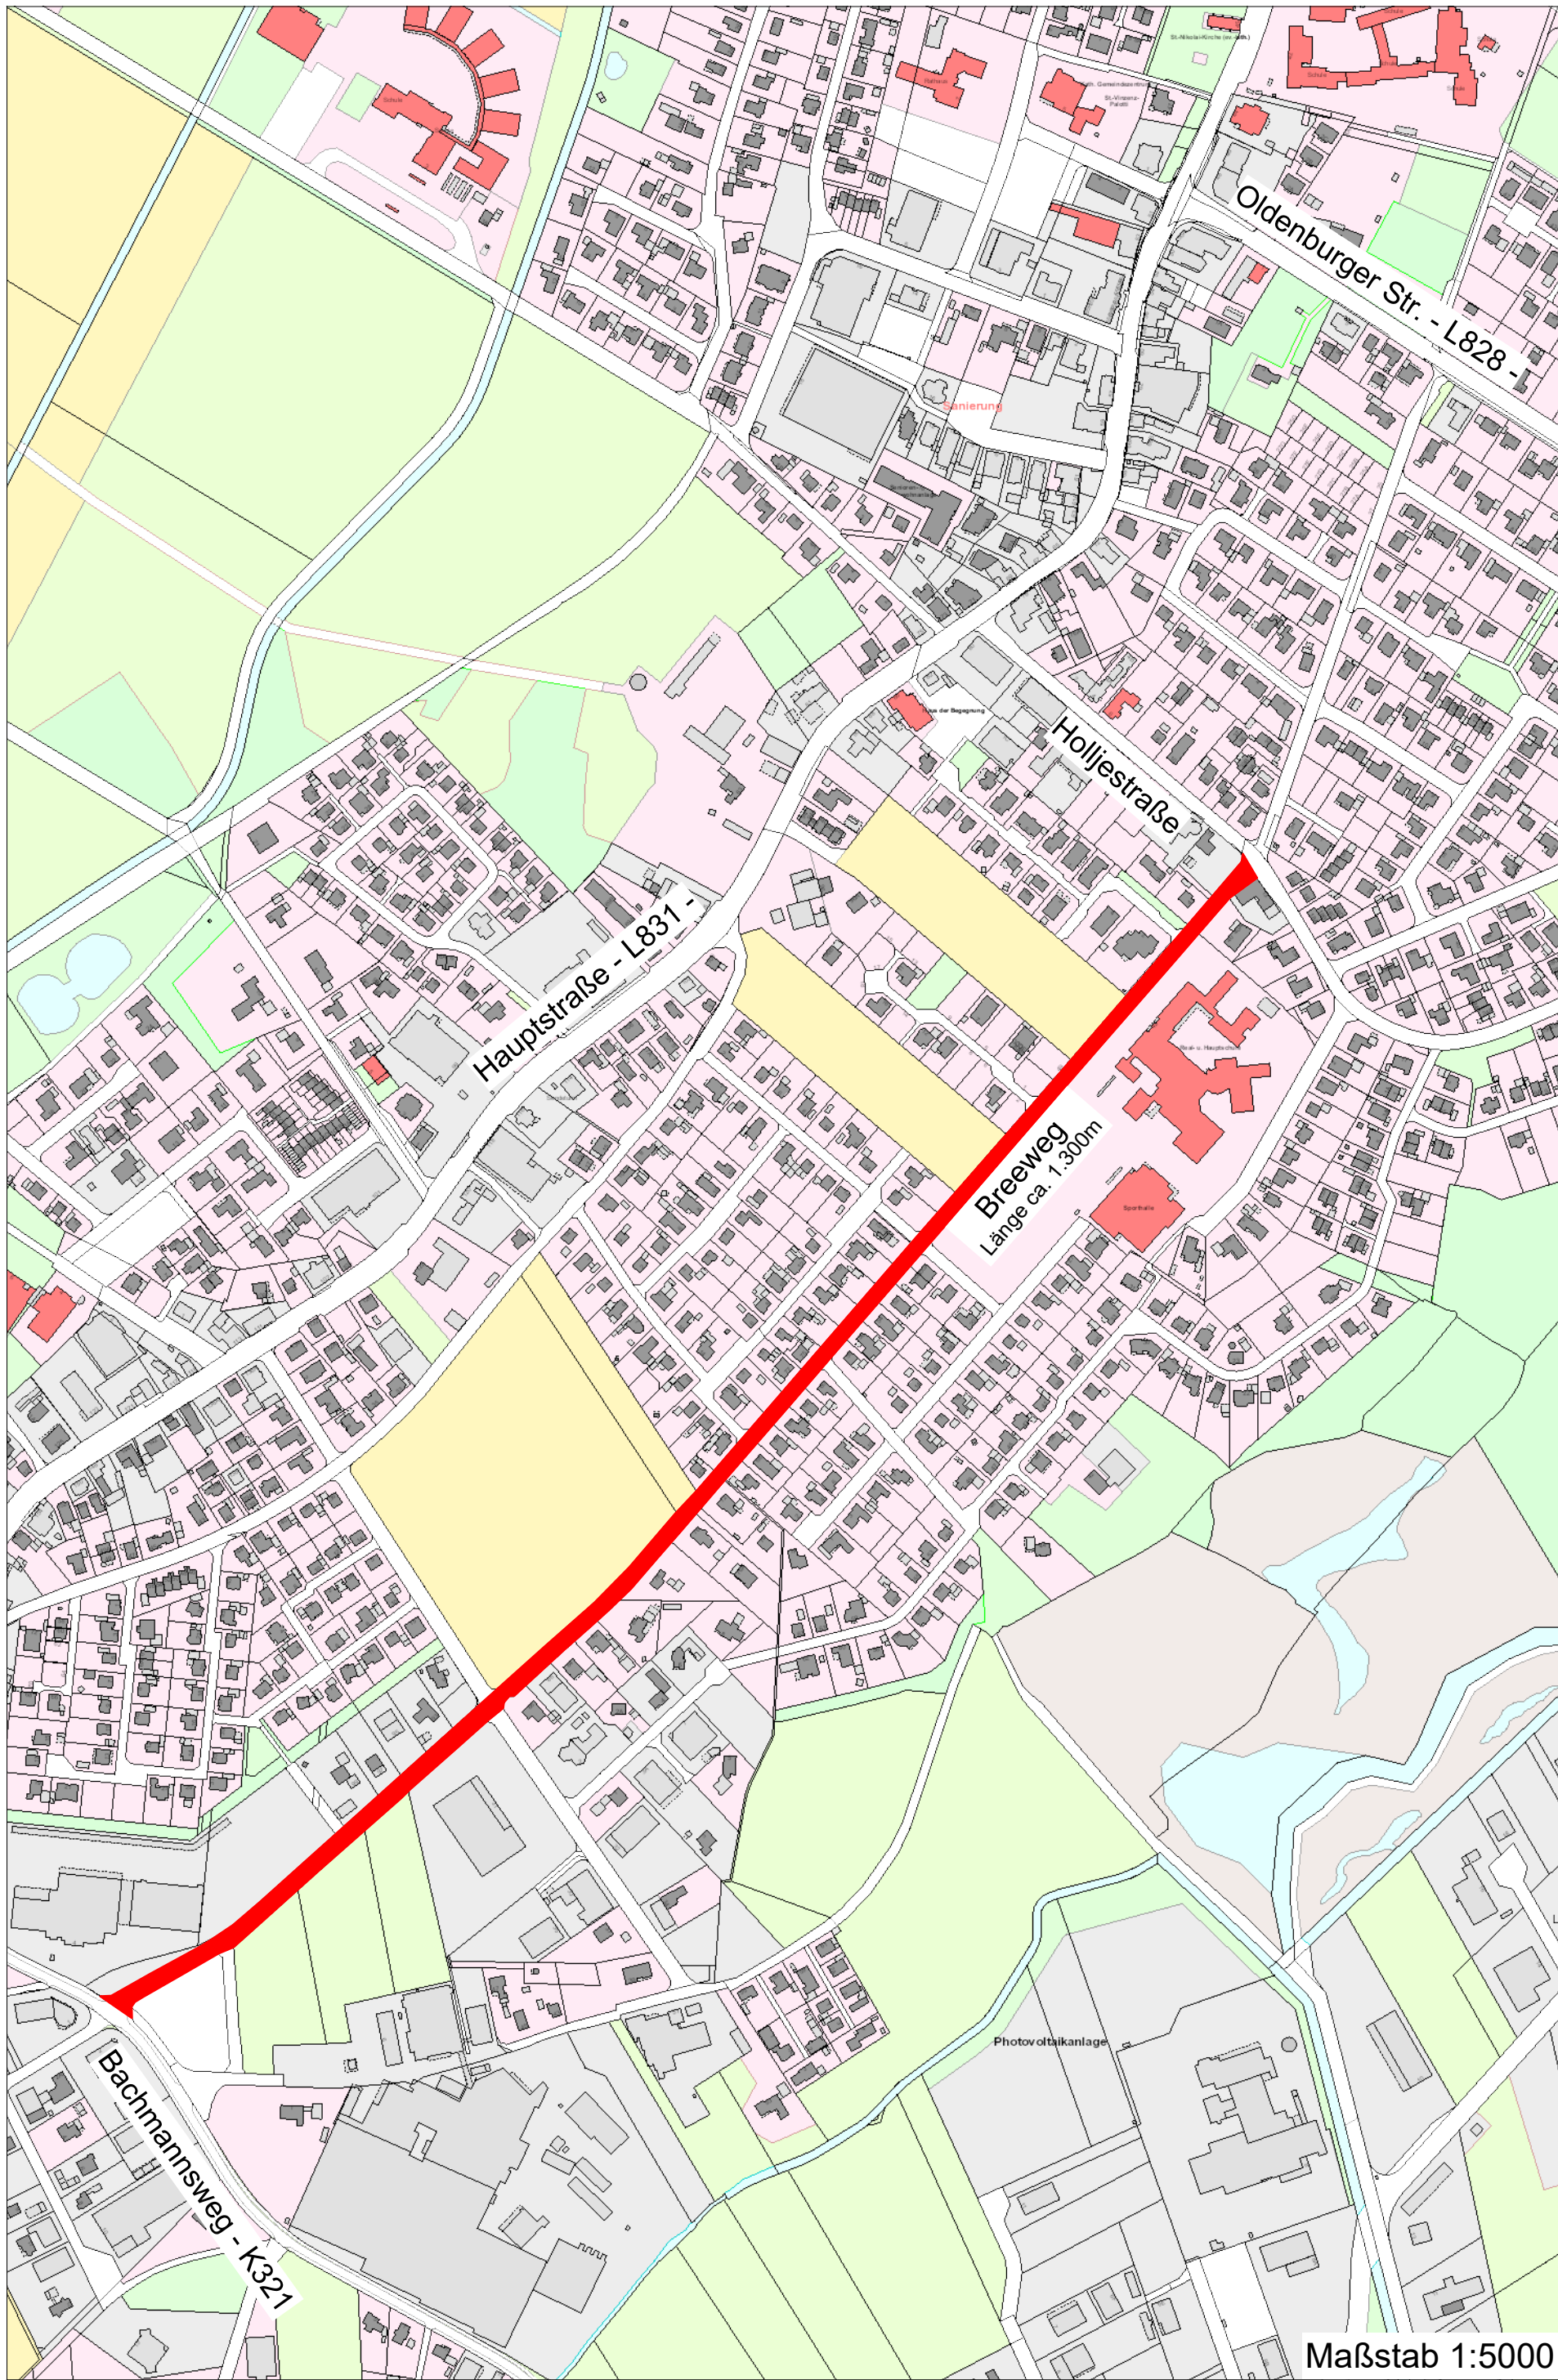

GEMEINDE EDEWECHT

RATHAUSSTRASSE 7, 26188 EDEWECHT

TEL: 04405/916-0, FAX: 04405/916-240

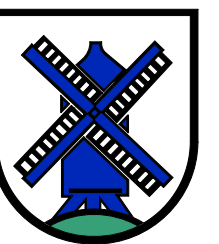

BAUVORHABEN : AUSBAU BREEWEG

BAUORT : BREEWEG
26188 EDEWECHT

BAUTEIL : **LAGEPLAN** (M.: 1:5000)