REGELQUERSCHNITT

(Bestand)

Maßstab 1:50

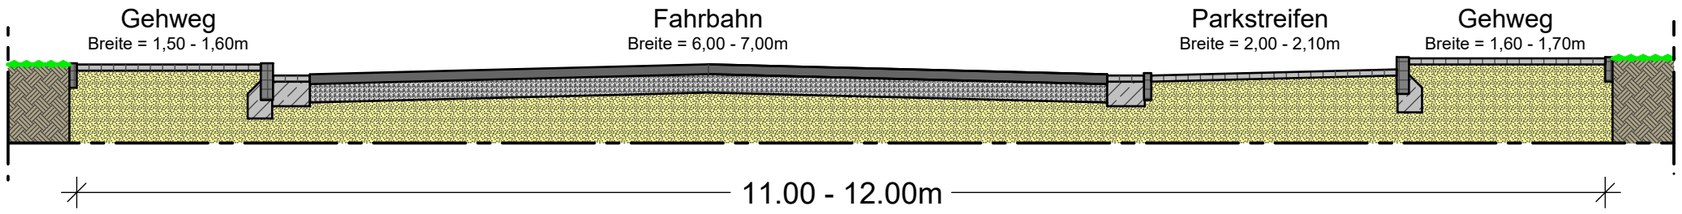

REGELQUERSCHNITT

(Neu)

Maßstab 1:50

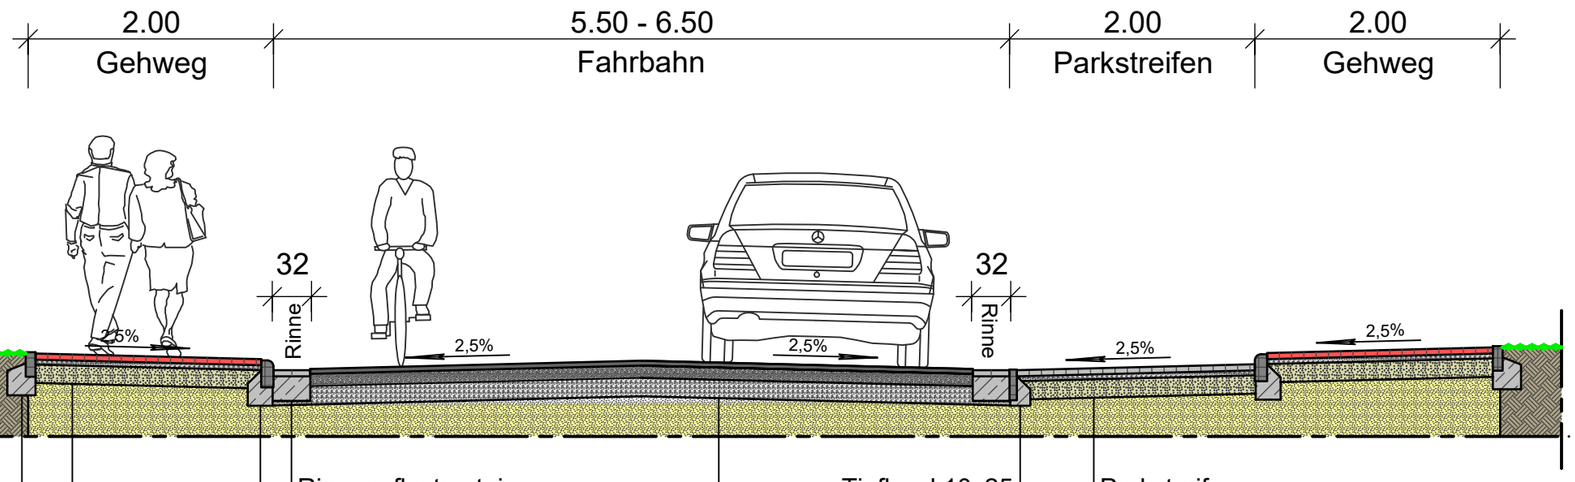

Rasenbord 8x20
nach DIN EN 1340/DIN 483
mit 15 cm Betonbettung
und 15 cm Rückenstütze
aus Beton C 20/25 XO

Rinnenpflasterstein
aus Betonstein 16/24/14 cm
auf 20 cm Betonbettung C 20/25 XO

Rundbord 10x22
nach DIN EN 1340/DIN 483
mit 15 cm Betonbett
und 15 cm Rückenstütze
aus Beton C20/25 XO

Gehweg
8 cm Betonsteinpflaster, rot, div. Maße, flach verlegt, L-Verband
4 cm Bettung aus Pflastersplitt
15 cm Schottertragschicht, 0/32 mm, $Ev_2 \geq 120$ MN/m²

Nachverdichtung Erdplanum nach Planumsabtrag
~ 27 cm Gesamtaufbau auf Planum $Ev_2 \geq 45$ MN/m²

Fahrbahn, Bk1,0
Aufbau gem. RStO-12, Tafel 1, Zeile 3
4 cm Asphaltbeton AC 11 DN, 50/70
10 cm Asphlattragschicht, AC 32 TN, 70/100
Profilausgleich Naturhartgestein 0/32 mm
15 cm Ausbauschotter $Ev_2 \geq 150$ MN/m²

Tiefbord 10x25
nach DIN EN 1340/DIN 483
mit 15 cm Betonbettung
und 15 cm Rückenstütze
aus Beton C 20/25 XO

Parkstreifen
8 cm Betonsteinpflaster, rot, div. Maße, flach verlegt, L-Verband
4 cm Bettung aus Pflastersplitt
15 cm Schottertragschicht, 0/32 mm, $Ev_2 \geq 120$ MN/m²

Nachverdichtung Erdplanum nach Planumsabtrag
~ 27 cm Gesamtaufbau auf Planum $Ev_2 \geq 45$ MN/m²

GEMEINDE EDEWECHT
RATHAUSSTRASSE 7, 26188 EDEWECHT
TEL: 04405/916-0, FAX: 04405/916-240

BAUVORHABEN : AUSBAU BREEWEG

.

BAUORT : BREEWEG
26188 EDEWECHT

BAUTEIL : **REGELQUERSCHNITT (M.: 1:50)**