


**Gemeinde Edewecht
Bebauungsplan Nr. 176
"Rotdornweg"
- Vorentwurf -**

M. 1 : 1.000

Anlage Nr. 1



Maria-Curie-Strasse 1
26129 Oldenburg
T 0441 361164-90
info@lux-planung.de
www.lux-planung.de

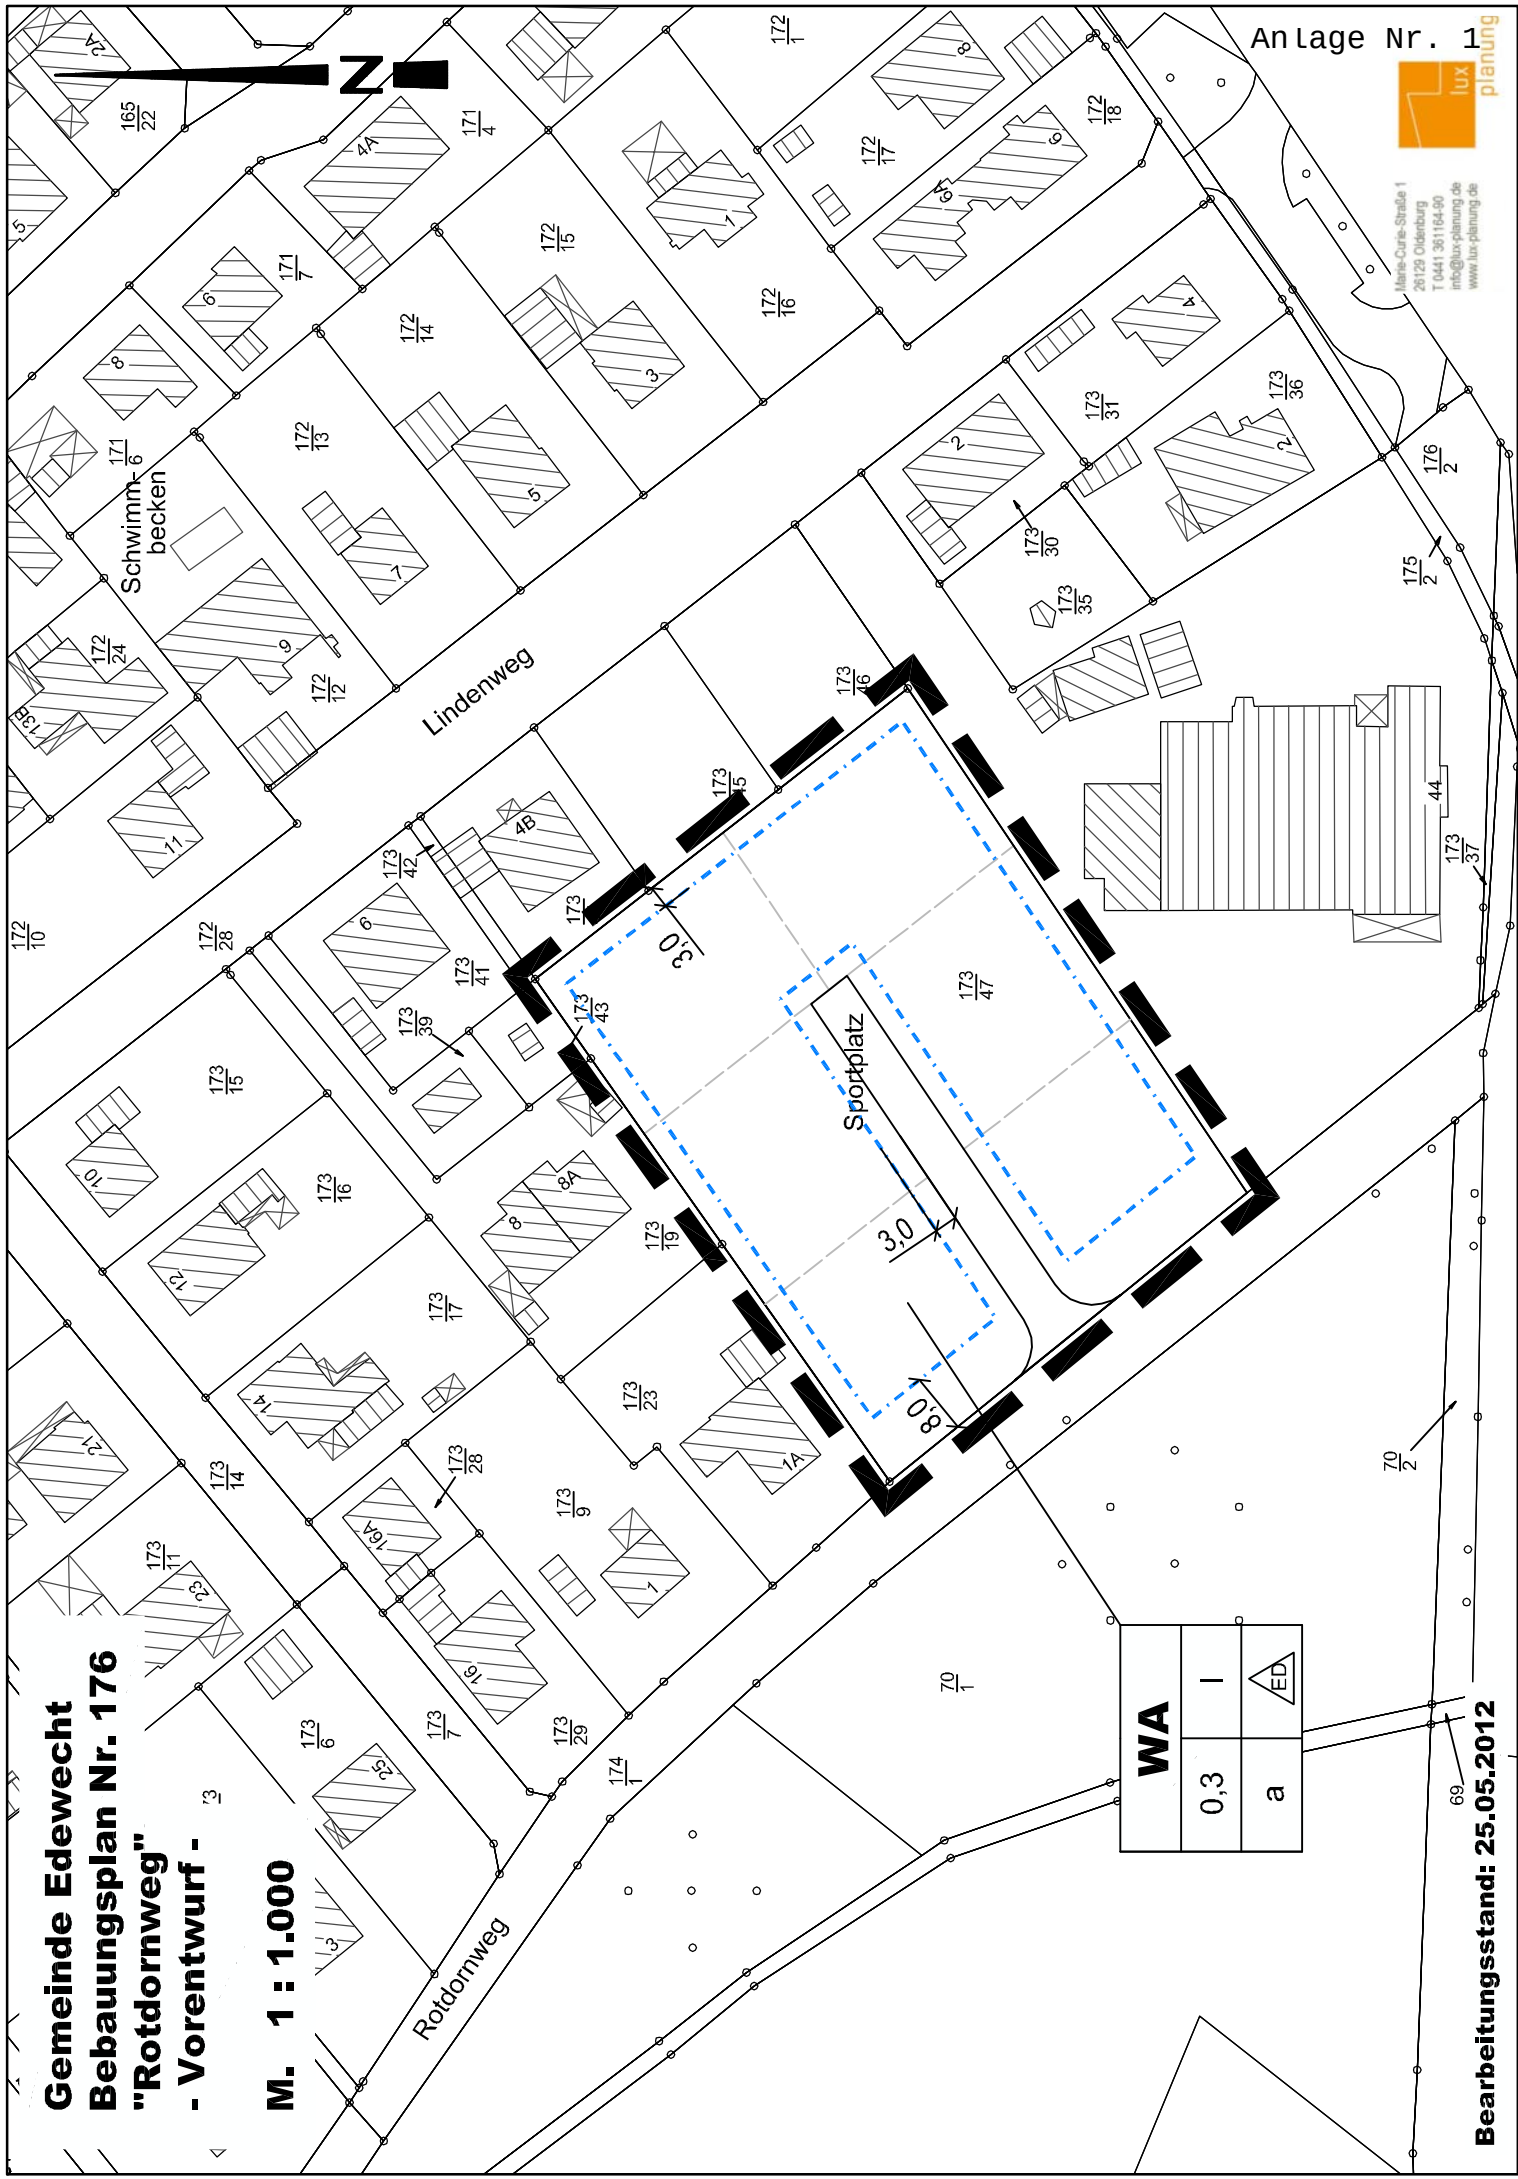

WA		
0,3	I	
a		ED

Bearbeitungsstand: 25.05.2012