

RQ 1, Stat. 0+154,000 **Bestand**

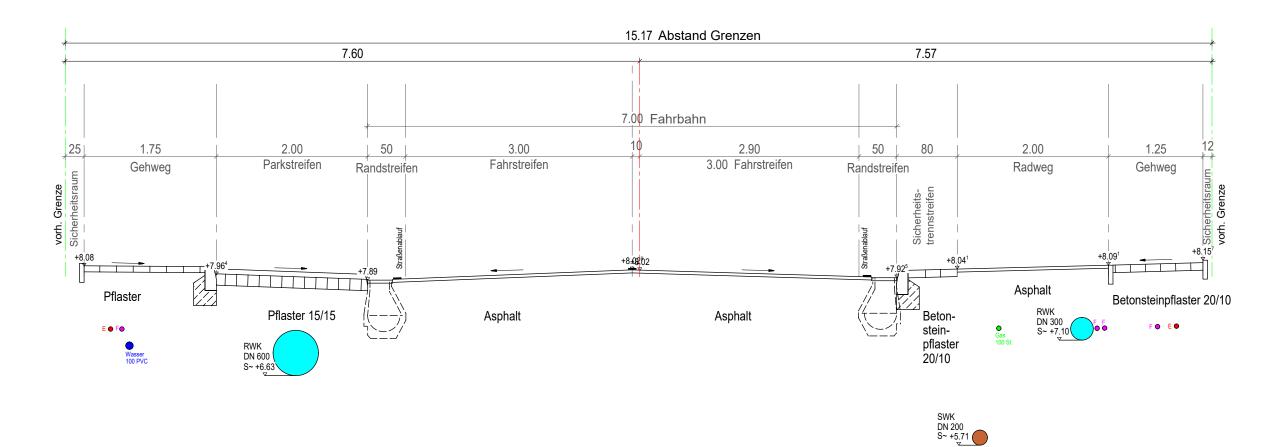

RQ 1, Stat. 0+154,000 Planung

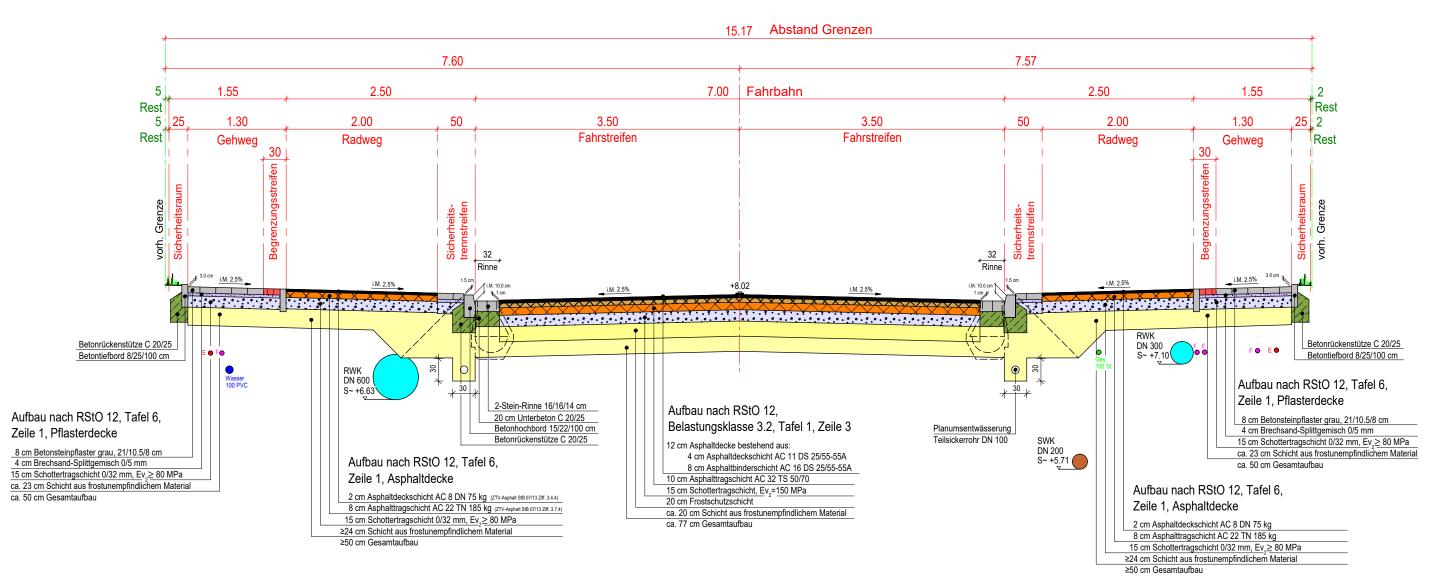

Aufgestellt: Gemeinde Edewecht, den 2020	Straßenbaubehördlich geprüft: Oldenburg, den 2020		
	Niedersächsische Landesbehörde für Straßenbau und Verkehr Geschäftsbereich Aurich		

ÄNDERUNGEN	DATUM	NAME	INDEX
	•	•	•

URHEBERRECHTE AN ALLEN UNTERLAGEN BLEIBEN DEM PLANVERFASSER. VERVIELFÄLTIGUNGEN UND KOPIEN (AUCH TEILWEISE), SOWIE ZUGÄNGLICHMACHUNG ODER ÜBERLASSUNG AN DRITTE BEDÜRFEN DER BESONDEREN GENEHMIGUNG

BAUVORHABEN

SANIERUNG L 828 **OLDENBURGER STRASSE**

BAUHERR / AUFTRAGGEBER

VORABZUG

GEMEINDE EDEWECHT

PLANINHALT

MASSSTAB

REGELQUERSCHNITT 1, STAT. 0+154,000 **VON HAUPTSTRASSE BIS BREEWEG**

1:50

PROJEKT-NR.	PROJEKTLTG.	BEARBEITUNG	GEPRÜFT	PLANSTAND	BLATT	ANLNR.
10729	EITING	PS / GTH		ENTWURF	1	

PLANBEZEICHNUNG	DATUM	INDEX	INDEX-DATUM
10729_TBA_3_PL_RQ_0601	18.09.2020		

PLANVERFASSER



Thalen Consult GmbH INGENIEURE - ARCHITEKTEN - STADTPLANER Sitz der Gesellschaft: Urwaldstr. 39 26340 Neuenburg Tel: 0 44 52 - 9 16 - 0 Fax: 0 44 52 - 9 16 - 1 01 E-Mail: info@thalen.de

TIEFBAU / INFRASTRUKTUR

 $H/B = 400 / 590 (0.24m^2)$ Allplan 2018