

Tanja Behrens

Von: Planungsbeteiligung Gemeinde Edewecht
<noreply@mail.planungsbeteiligung.de>
Gesendet: Mittwoch, 24. Juni 2020 09:52
An: Tanja Behrens
Cc: Reiner Knorr; Tanja Behrens
Betreff: Stellungnahme zum Planfall 23. Änderung des Flächennutzungsplanes 2013 (Reg.-Nr. 3937)

Folgende Stellungnahme zum Planfall "23. Änderung des Flächennutzungsplanes 2013" ist am 24.06.2020 eingegangen:

Registriernummer: 3937

Behörde / TÖB: Landkreis Ammerland
Anrede: Herr
Name: H. Schmidt
Strasse: Ammerlandallee 12
PLZ/Ort: 26655 Westerstede
Land: Niedersachsen

eMail: m.jochens@ammerland.de
Telefon: 04488 56-2420

Stellungnahme:

23. Änderung des Flächennutzungsplans 2013 der Gemeinde Edewecht in Portsloge (parallel zur Aufhebung des Bebauungsplans Nr. 155 "Museum Portsloge"); Beteiligung gemäß § 4 Abs. 1 Baugesetzbuch (BauGB)

Dieser 23. Flächennutzungsplanänderung mangelt es an einem Umweltbericht gemäß Anlage 1 (zu § 2 Absatz 4 und den §§ 2a und 4c) BauGB.

Der Begründungsvorentwurf ist zur "20. Änderung des Flächennutzungsplanes" verfasst worden.

Ich rege dringend an, die vorgenannten formalen Mängel bis zum nächsten Verfahrensschritt auszuräumen.

Der Verfahrensvermerk zur Planunterlage sollte um die vollständige Behördenbezeichnung ergänzt werden (Regionaldirektion Oldenburg-Cloppenburg), der Verfahrensvermerk zur öffentlichen Auslegung um die Worte "sowie die wesentlichen, bereits vorliegenden umweltbezogenen Stellungnahmen".

Mit freundlichen Grüßen
Im Auftrage

Schmidt

Tanja Behrens

Von: Planungsbeteiligung Gemeinde Edewecht
<noreply@mail.planungsbeteiligung.de>
Gesendet: Mittwoch, 24. Juni 2020 09:45
An: Tanja Behrens
Cc: Reiner Knorr; Tanja Behrens
Betreff: Stellungnahme zum Planfall Aufhebung des Bebauungsplanes Nr. 155 (Reg.-Nr. 3936)

Folgende Stellungnahme zum Planfall "Aufhebung des Bebauungsplanes Nr. 155" ist am 24.06.2020 eingegangen:

Registriernummer: 3936

Behörde / TÖB: Landkreis Ammerland
Anrede: Herr
Name: H. Schmidt
Strasse: Ammerlandallee 12
PLZ/Ort: 26655 Westerstede
Land: Niedersachsen

eMail: m.jochens@ammerland.de
Telefon: 04488 56-2420

Stellungnahme:

Aufhebung des Bebauungsplans Nr. 155 "Museum Portsloge" (parallel zur 23. Änderung des Flächennutzungsplans 2013 der Gemeinde Edewecht); Beteiligung gemäß § 4 Abs. 1 Baugesetzbuch (BauGB)

Gemäß § 1 Abs. 8 BauGB gelten die Vorschriften dieses Gesetzbuches über die Aufstellung von Bauleitplänen auch für ihre Änderung, Ergänzung und Aufhebung. Den Unterlagen zum Aufhebungsverfahren mangelt es an einem Umweltbericht gemäß Anlage 1 (zu § 2 Absatz 4 und den §§ 2a und 4c) BauGB.

Im letzten Satz des Kapitels 2.1 des Begründungsvorentwurfs ist von einer "20. Änderung des Flächennutzungsplanes" die Rede.

Ich rege dringend an, die vorgenannten formalen Mängel bis zum nächsten Verfahrensschritt auszuräumen.

§ 1 des Satzungsvorentwurfes sollte um die Worte "mit örtlicher Bauvorschrift" ergänzt werden, die Planunterlagen um eine Verfahrensleiste (z. B. Vermerk zur Dokumentation der öffentlichen Auslegung, Vermerk zur Verletzung von Vorschriften).

Mit freundlichen Grüßen
Im Auftrage

Schmidt




Niedersächsische Landesbehörde
für Straßenbau und Verkehr
Geschäftsbereich Oldenburg

Niedersächsische Landesbehörde für Straßenbau und Verkehr
Geschäftsbereich Oldenburg, Postfach 24 43, 26014 Oldenburg

Gemeinde Edewecht
Rathausstr. 7

26188 Edewecht

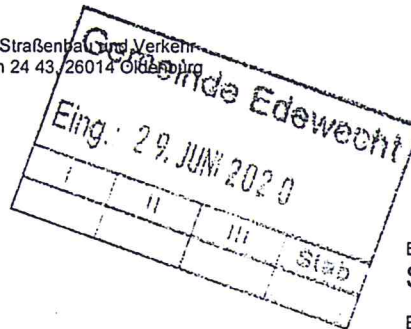

Bil / L

Bearbeitet von:
Stefan Piepersjohanns

E-Mail:
Stefan.Piepersjohanns@nlstbv.niedersachsen.de

Ihr Zeichen, Ihre Nachricht vom

Mein Zeichen (Bei Antwort angeben)
21/21100, Satzung

Durchwahl (04 41) 21 81-
164

Oldenburg
25.06.2020

Bauleitplanung der Gemeinde Edewecht
23. Änderung des Flächennutzungsplanes 2013 der Gemeinde Edewecht in
Portsloge und Aufhebung des Bebauungsplanes Nr. 155 „Museum Portsloge“
hier: Beteiligung gemäß § 4 Abs. 1 BauGB

Sehr geehrte Damen und Herren,

das Plangebiet der o. g. Bauleitplanung liegt mit ca. 2000 m westlich zu der Landesstraße L 831 „Viehdam“ außerhalb einer gem. § 4 (2) NStrG festgesetzten Ortsdurchfahrt. Ziel dieser Bauleitplanung ist die Aufhebung des Bebauungsplanes Nr. 155 „Museum Portsloge“. Das Plangebiet wird über die vorhandene Gemeindestraße „Portsloger Straße“ erschlossen.

Die Belange des Landes Niedersachsen, vertreten durch die Niedersächsische Landesbehörde für Straßenbau und Verkehr – Geschäftsbereich Oldenburg (NLStBV - OL), als Straßenbaulastträger der L 831 „Viehdam“ sind nicht betroffen.

Es sind an dieser Stelle keine Hinweise oder Anmerkungen vorzutragen.

Nach Abschluss des Verfahrens bitte ich unter Bezug auf Ziffer 38.2 der Verwaltungsvorschriften zum BauGB um Übersendung von einer Ablichtung der gültigen Bauleitplanung einschließlich Begründung.

Mit freundlichem Gruß
Im Auftrage

Kaisersdamm 21
26122 Oldenburg

Telefax
(04 41) 21 81-222

E-Mail
Poststelle-OL@nlstbv.niedersachsen.de
Internet
www.strassenbau.niedersachsen.de

Hinweis: Personenbezogene Daten werden gem. Art 6 Abs. 1 DSGVO i. V. m. § 3 NDStG verarbeitet. Weitere Informationen finden Sie auf unserer Webseite <https://www.strassenbau.niedersachsen.de> unter Service. Auf Wunsch senden wir Ihnen die Informationen zu.

Von: info@ewe-netz.de
Gesendet: Mittwoch, 10. Juni 2020 11:08
An: Tanja Behrens
Betreff: Stellungnahme zur Aufhebung des Bebauungsplanes Nr. 155 "Museum Portsloge" ID[#1695324880#33319352#745019e#]

Guten Tag Frau Behrens,

vielen Dank für die Beteiligung unseres Hauses als Träger öffentlicher Belange.

Im Plangebiet bzw. in unmittelbarer Nähe zum Plangebiet befinden sich Versorgungsleitungen und/oder Anlagen der EWE NETZ GmbH.

Diese Leitungen und Anlagen sind in ihren Trassen (Lage) und Standorten (Bestand) grundsätzlich zu erhalten und dürfen weder beschädigt, überbaut, überpflanzt oder anderweitig gefährdet werden. Bitte stellen Sie sicher, dass diese Leitungen und Anlagen durch Ihr Vorhaben weder technisch noch rechtlich beeinträchtigt werden.

Das Erdgashochdrucknetz kann durch Näherung einer Baumaßnahme beeinflusst werden. Hierfür setzen Sie sich bitte per E-Mail mit unserer zuständigen Fachabteilung "Netztechnik G / W" Herrn Feeken (gerrit.feeken@ewe-netz.de) in Verbindung.

Sollte sich durch Ihr Vorhaben die Notwendigkeit einer Anpassung unserer Anlagen, wie z.B. Änderungen, Beseitigung, Neuherstellung der Anlagen an anderem Ort (Versetzung) oder anderer Betriebsarbeiten ergeben, sollen dafür die gesetzlichen Vorgaben und die anerkannten Regeln der Technik gelten. Gleiches gilt auch für die gegebenenfalls notwendige Erschließung des Plangebietes mit Versorgungsleitungen und Anlagen durch EWE NETZ. Bitte planen Sie in diesem Fall Versorgungstreifen bzw. -korridore gemäß DIN 1998 (von min. 2,2 m für die Erschließung mit Telekommunikationslinien, Elektrizitäts- und Gasversorgungsleitungen) sowie die Bereitstellung notwendiger Stationsstellplätze mit ein.

Die Kosten der Anpassungen bzw. Betriebsarbeiten sind von dem Vorhabenträger vollständig zu tragen und der EWE NETZ GmbH zu erstatten, es sei denn der Vorhabenträger und die EWE NETZ GmbH haben eine anderslautende Kostentragung vertraglich geregelt.

Die EWE NETZ GmbH hat keine weiteren Bedenken oder Anregungen vorzubringen.

Wir bitten Sie, uns auch in die weiteren Planungen einzubeziehen und uns frühzeitig zu beteiligen. Dies gilt auch für den Fall der Erschließung des Plangebietes mit Versorgungsleitungen durch EWE NETZ, denn hierfür sind beispielsweise Lage und Nutzung der Versorgungsleitung und die sich daraus ableitenden wirtschaftlichen Bedingungen wesentliche Faktoren.

Unsere Netze werden täglich weiterentwickelt und verändern sich dabei. Dies kann im betreffenden Planbereich über die Laufzeit Ihres Verfahrens/Vorhabens zu Veränderungen im zu berücksichtigenden Leitungs- und Anlagenbestand führen. Wir freuen uns Ihnen eine stets aktuelle Anlagenauskunft über unser modernes Verfahren der Planauskunft zur Verfügung stellen zu können - damit es nicht zu Entscheidungen auf Grundlage veralteten Planwerkes kommt. Bitte informieren Sie sich deshalb gern jederzeit über die genaue Art und Lage unserer zu berücksichtigenden Anlagen über unsere Internetseite:

<https://www.ewe-netz.de/geschaeftskunden/service/leitungsplaene-abrufen>.

Zur effizienten Bearbeitung von Anfragen und Stellungnahmen bauen wir unsere elektronischen Schnittstellen kontinuierlich aus.

Bitte schicken Sie uns Ihre Anfragen und Mitteilungen zukünftig an unser Postfach info@ewe-netz.de.

Haben Sie weitere Fragen? Sie erreichen Ihren Ansprechpartner Astrid Lübben unter der folgenden Rufnummer: 04451-8032334.

Freundliche Grüße

Ihr EWE NETZ-Team

Astrid Lübben

EWE NETZ GmbH

Neue Straße 23, 26316 Varel

info@ewe-netz.de

Internet: www.ewe-netz.de

Handelsregister Amtsgericht Oldenburg, HRB 5236

Vorsitzender des Aufsichtsrates: Dr. Urban Keussen

Geschäftsführung: Torsten Maus (Vorsitzender) Hans-Joachim Iken Jörn Machheit

----- Ursprüngliche Nachricht -----

Von: behrens@edeweicht.de

Empfangen: 29.05.2020 10:33:43

An: 'a.meyer-dormann@ammerland.de'; 'poststelle@gaa-ol.niedersachsen.de'; 'bauleitplanung@oldenburg.ihk.de'; 'bauleitplan@hwk-oldenburg.de'; 'bauliegenschaften.zds@kirche-oldenburg.de'; 'Leitung.RDSAML@kirche-oldenburg.de'; 'christine.johannes@bmo-vechta.de'; 'provisor@st.pallotti.de'; 'BST.Oldenburg-Nord.FG2@LWK-Niedersachsen.de'; 'johann.dierks@ewetel.net'; 'reiner.luebben1@ewetel.net'; 'poststelle@arl-we.niedersachsen.de'; 'T-NL-N-PTI-12-Planungsanzeigen@telekom.de'; 'poststelle-ol@nlstbv.niedersachsen.de'; 'awa@ammerlaender-wasseracht.de'; 'Tutte, Sabine'; 'florian.knutzen@ewe.de'; 'info@ewe-netz.de'; 'stellungnahmen-toeb@oowv.de'; 'Marlies Hübner'; 'Dirk Gerdes-Röben'; 'neubaugebiete.de@vodafone.com'; 'plananfragen@gasunie.de'

Betreff: Aufhebung des Bebauungsplanes Nr. 155

> Aufhebung des Bebauungsplanes Nr. 155 "Museum Portsloge" in Portsloge

>

> hier: Beteiligung gemäß § 4 Abs. 1 BauGB

>

>

>

> Sehr geehrte Damen und Herren,

>

>

>

> der Verwaltungsausschuss der Gemeinde Edeweicht hat die Aufhebung des Bebauungsplanes Nr. 155 in Portsloge beschlossen.

>

>

>

> Ziel der Planung ist die Rückführung des Plangebietes zur Zuordnung zum Außenbereich nach § 35 BauGB.

>

>

>

> Die frühzeitige Beteiligung der Öffentlichkeit gemäß § 3 Abs. 1 BauGB wird ab dem 02. Juni 2020 bis einschließlich zum 03. Juli 2020 durchgeführt.

>

>

>

> Sie werden hiermit gemäß § 4 Abs. 1 BauGB mit der Bitte beteiligt, bis zum 03. Juli 2020 zu der Planung Stellung zu beziehen.

>

>

>

> Bitte äußern Sie sich in Ihrer Stellungnahmen auch zu dem erforderlichen Umfang und Detaillierungsgrad der Umweltprüfung nach § 2 Abs. 4 BauGB.

>

>

>
> Sofern Ihnen die Planunterlagen nicht per Post in Papierform zugesandt wurden, können diese im Internet auf der Homepage der Gemeinde Edewecht unter www.edewecht.de (Bürgerservice & Politik → Virtuelles Rathaus → Interaktive Planungsbeteiligung) eingesehen werden. Sollten Sie die Planunterlagen in Papierform benötigen, fordern Sie diese bitte bei der Gemeinde Edewecht an.
>
>
>
> Die Stellungnahme kann uns elektronisch übermittelt werden. Das entsprechende Passwort lautet: 4aIVBP155
>
>
> Mit freundlichen Grüßen
>
> Im Auftrage:
>
>
>
>
> Behrens
>
>
>
>
> Mit freundlichen Grüßen
>
> Im Auftrage:
>
>
>
> Behrens
>
>
>
> Gemeinde Edewecht
>
> Die Bürgermeisterin
>
> Rathausstraße 7
>
> 26188 Edewecht
>
> Tel: +49 (0) 44 05 / 916-176
>
> Fax: +49 (0) 44 05 / 916-240
>
> E-Mail: behrens@edewecht.de
>
> Internet: www.edewecht.de (<http://www.edewecht.de/>)

Von: info@ewe-netz.de
Gesendet: Mittwoch, 10. Juni 2020 11:21
An: Tanja Behrens
Betreff: Stellungnahme zur 23. Änderung des Flächennutzungsplanes 2013 der Gemeinde Edewecht ID[#1695324880#33319550#749019e#]

Guten Tag Frau Behrens,

vielen Dank für die Beteiligung unseres Hauses als Träger öffentlicher Belange.

Im Plangebiet bzw. in unmittelbarer Nähe zum Plangebiet befinden sich Versorgungsleitungen und/oder Anlagen der EWE NETZ GmbH.

Diese Leitungen und Anlagen sind in ihren Trassen (Lage) und Standorten (Bestand) grundsätzlich zu erhalten und dürfen weder beschädigt, überbaut, überpflanzt oder anderweitig gefährdet werden. Bitte stellen Sie sicher, dass diese Leitungen und Anlagen durch Ihr Vorhaben weder technisch noch rechtlich beeinträchtigt werden.

Das Erdgashochdrucknetz kann durch Näherung einer Baumaßnahme beeinflusst werden. Hierfür setzen Sie sich bitte per E-Mail mit unserer zuständigen Fachabteilung "Netztechnik G / W" Herrn Feeken (gerit.feeken@ewe-netz.de) in Verbindung.

Sollte sich durch Ihr Vorhaben die Notwendigkeit einer Anpassung unserer Anlagen, wie z.B. Änderungen, Beseitigung, Neuherstellung der Anlagen an anderem Ort (Versetzung) oder anderer Betriebsarbeiten ergeben, sollen dafür die gesetzlichen Vorgaben und die anerkannten Regeln der Technik gelten. Gleiches gilt auch für die gegebenenfalls notwendige Erschließung des Plangebietes mit Versorgungsleitungen und Anlagen durch EWE NETZ. Bitte planen Sie in diesem Fall Versorgungstreifen bzw. -korridore gemäß DIN 1998 (von min. 2,2 m für die Erschließung mit Telekommunikationslinien, Elektrizitäts- und Gasversorgungsleitungen) sowie die Bereitstellung notwendiger Stationsstellplätze mit ein.

Die Kosten der Anpassungen bzw. Betriebsarbeiten sind von dem Vorhabenträger vollständig zu tragen und der EWE NETZ GmbH zu erstatten, es sei denn der Vorhabenträger und die EWE NETZ GmbH haben eine anderslautende Kostentragung vertraglich geregelt.

Die EWE NETZ GmbH hat keine weiteren Bedenken oder Anregungen vorzubringen.

Wir bitten Sie, uns auch in die weiteren Planungen einzubeziehen und uns frühzeitig zu beteiligen. Dies gilt auch für den Fall der Erschließung des Plangebietes mit Versorgungsleitungen durch EWE NETZ, denn hierfür sind beispielsweise Lage und Nutzung der Versorgungsleitung und die sich daraus ableitenden wirtschaftlichen Bedingungen wesentliche Faktoren.

Unsere Netze werden täglich weiterentwickelt und verändern sich dabei. Dies kann im betreffenden Planbereich über die Laufzeit Ihres Verfahrens/Vorhabens zu Veränderungen im zu berücksichtigenden Leitungs- und Anlagenbestand führen. Wir freuen uns Ihnen eine stets aktuelle Anlagenauskunft über unser modernes Verfahren der Planauskunft zur Verfügung stellen zu können - damit es nicht zu Entscheidungen auf Grundlage veralteten Planwerkes kommt. Bitte informieren Sie sich deshalb gern jederzeit über die genaue Art und Lage unserer zu berücksichtigenden Anlagen über unsere Internetseite:

<https://www.ewe-netz.de/geschaeftskunden/service/leitungsplaene-abrufen>.

Zur effizienten Bearbeitung von Anfragen und Stellungnahmen bauen wir unsere elektronischen Schnittstellen kontinuierlich aus.

Bitte schicken Sie uns Ihre Anfragen und Mitteilungen zukünftig an unser Postfach info@ewe-netz.de.

Haben Sie weitere Fragen? Sie erreichen Ihren Ansprechpartner Astrid Lübben unter der folgenden Rufnummer: 04451-8032334.

Freundliche Grüße

Ihr EWE NETZ-Team

Astrid Lübben

EWE NETZ GmbH

Neue Straße 23, 26316 Varel

info@ewe-netz.de

Internet: www.ewe-netz.de

Handelsregister Amtsgericht Oldenburg, HRB 5236

Vorsitzender des Aufsichtsrates: Dr. Urban Keussen

Geschäftsführung: Torsten Maus (Vorsitzender) Hans-Joachim Iken Jörn Machheit

----- Ursprüngliche Nachricht -----

Von: behrens@edeweicht.de

Empfangen: 29.05.2020 10:43:18

An: 'a.meyer-dormann@ammerland.de'; 'poststelle@gaa-ol.niedersachsen.de'; 'bauleitplanung@oldenburg.ihk.de'; 'bauleitplan@hwk-oldenburg.de'; 'bauliegenschaften.zds@kirche-oldenburg.de'; 'Leitung.RDSAML@kirche-oldenburg.de'; 'christine.johannes@bmo-vechta.de'; 'provisor@st.pallotti.de'; 'BST.Oldenburg-Nord.FG2@LWK-Niedersachsen.de'; 'johann.dierks@ewetel.net'; 'reiner.luebben1@ewetel.net'; 'poststelle@arl-we.niedersachsen.de'; 'T-NL-N-PTI-12-Planungsanzeigen@telekom.de'; 'poststelle-ol@nlstbv.niedersachsen.de'; 'awa@ammerlaender-wasseracht.de'; 'Tutte, Sabine'; 'florian.knutzen@ewe.de'; 'info@ewe-netz.de'; 'stellungnahmen-toeb@oowv.de'; 'Marlies Hübner'; 'Dirk Gerdes-Röben'; 'neubaugebiete.de@vodafone.com'; 'plananfragen@gasunie.de'

Betreff: 23. Änderung des Flächennutzungsplanes 2013 der Gemeinde Edeweicht

> 23. Änderung des Flächennutzungsplanes 2013 der Gemeinde Edeweicht in Portsloge

>

> hier: Beteiligung gemäß § 4 Abs. 1 BauGB

>

>

>

> Sehr geehrte Damen und Herren,

>

>

>

> der Verwaltungsausschuss der Gemeinde Edeweicht hat die 23. Änderung des Flächennutzungsplanes 2013 der Gemeinde Edeweicht in Portsloge beschlossen.

>

>

>

> Ziel der Planung ist die Rückführung des Plangebietes zur Zuordnung zum Außenbereich nach § 35 BauGB.

>

>

>

> Die frühzeitige Beteiligung der Öffentlichkeit gemäß § 3 Abs. 1 BauGB wird ab dem 02. Juni 2020 bis einschließlich zum 03. Juli 2020 durchgeführt.

>

>

>

> Sie werden hiermit gemäß § 4 Abs. 1 BauGB mit der Bitte beteiligt, bis zum 03. Juli 2020 zu der Planung Stellung zu beziehen.

>

>

>

> Bitte äußern Sie sich in Ihrer Stellungnahmen auch zu dem erforderlichen Umfang und Detaillierungsgrad der Umweltprüfung nach § 2 Abs. 4 BauGB.

>

>

- >
- > Sofern Ihnen die Planunterlagen nicht per Post in Papierform zugesandt wurden, können diese im Internet auf der Homepage der Gemeinde Edewecht unter www.edewecht.de (Bürgerservice & Politik → Virtuelles Rathaus → Interaktive Planungsbeteiligung) eingesehen werden. Sollten Sie die Planunterlagen in Papierform benötigen, fordern Sie diese bitte bei der Gemeinde Edewecht an.
- >
- >
- >
- > Die Stellungnahme kann uns elektronisch übermittelt werden. Das entsprechende Passwort lautet: 4a1VFNP23
- >
- >
- > Mit freundlichen Grüßen
- >
- > Im Auftrage:
- >
- >
- >
- >
- > Behrens

Tanja Behrens

Von: Planungsbeteiligung Gemeinde Edewecht
<noreply@mail.planungsbeteiligung.de>
Gesendet: Dienstag, 23. Juni 2020 08:23
An: Tanja Behrens
Cc: Reiner Knorr; Tanja Behrens
Betreff: Stellungnahme zum Planfall 23. Änderung des Flächennutzungsplanes 2013 (Reg.-Nr. 3934)

Folgende Stellungnahme zum Planfall "23. Änderung des Flächennutzungsplanes 2013" ist am 23.06.2020 eingegangen:

Registriernummer: 3934

Behörde / TÖB: EWE WASSER
Anrede: Frau
Name: Sabine Tutte
Strasse: Humphry Davy Straße 41
PLZ/Ort: 27472 Cuxhaven

eMail: sabine.tutte@ewe.de
Telefon: 04721 59 26 105

Stellungnahme:
Guten Tag Frau Behrens,
vielen Dank für Ihre Anfrage. Die uns zur Verfügung gestellten Unterlagen haben wir fachtechnisch geprüft. Aus schmutzwassertechnischer Sicht haben wir keine Bedenken gegen die Änderung des Flächennutzungsplans.

Freundliche Grüße
EWE WASSER GmbH

i.A.
Sabine Tutte

Tanja Behrens

Von: Planungsbeteiligung Gemeinde Edewecht
<noreply@mail.planungsbeteiligung.de>
Gesendet: Dienstag, 23. Juni 2020 08:08
An: Tanja Behrens
Cc: Reiner Knorr; Tanja Behrens
Betreff: Stellungnahme zum Planfall Aufhebung des Bebauungsplanes Nr. 155 (Reg.-Nr. 3932)

Folgende Stellungnahme zum Planfall "Aufhebung des Bebauungsplanes Nr. 155" ist am 23.06.2020 eingegangen:

Registriernummer: 3932

Behörde / TÖB: EWE WASSER
Anrede: Frau
Name: Sabine Tutte
Strasse: Humphry Davy Straße 41
PLZ/Ort: 27472 Cuxhaven

eMail: sabine.tutte@ewe.de
Telefon: 04721 59 26 105

Stellungnahme:


Guten Tag Frau Behrens,
vielen Dank für Ihre Anfrage. Die uns zur Verfügung gestellten Unterlagen haben wir fachtechnisch geprüft. Aus schmutzwassertechnischer Sicht haben wir keine Bedenken gegen die Aufhebung des Bebauungsplans.

Freundliche Grüße
EWE WASSER GmbH

i.A.
Sabine Tutte

OOWV · Georgstraße 4 · 26919 Brake

Gemeinde Edewecht
Frau Behrens
Rathausstraße 7
26188 Edewecht

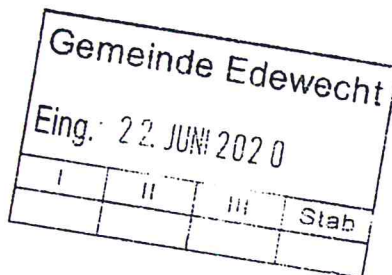

Ihr Ansprechpartner
Jens Wefer
AP-LW-AWN/20/JW
Tel. 04401 916-329
Fax 04401 916-35329
j.wefer@oowv.de
www.oowv.de

17. Juni 2020

**Aufhebung des Bebauungsplanes Nr. 155 „Museum Portsloge“, der Gemeinde Edewecht
Ihr Schreiben vom 29.05.2020**

Sehr geehrte Frau Behrens,

wir haben von der oben genannten Aufhebung des Bebauungsplan Kenntnis genommen.

Sofern sichergestellt ist, dass durch die geplante Maßnahme die angrenzenden Versorgungsanlagen des OOWV weder freigelegt, überbaut, bepflanzt noch sonst in ihrer Funktion gestört werden, haben wir gegen das oben genannte Vorhaben keine Bedenken zu äußern.

Evtl. Sicherungs- bzw. Umlegungsarbeiten können nur zu Lasten des Veranlassers oder nach den Kostenregelungen bestehender Verträge durchgeführt werden.

Die Einzeichnung der vorhandenen Versorgungsleitung in dem anliegenden Lageplan ist unmaßstäblich. Die genaue Lage der Leitungen gibt Ihnen der Dienststellenleiter Herr Kaper von unserer Betriebsstelle in Westerstede, Tel: 04488 / 845211, in der Örtlichkeit an.

Mit freundlichen Grüßen

Im Auftrag

1 Plan



Quelle: Auszug aus den Geobasisdaten
der Niedersächsischen Vermessungs-
und Katasterverwaltung



© 2020

Maßstab 1: 1000
Druckdatum 10.06.2020

Unterschrift



Hauptverwaltung


Planausschnitt/Plan-Nr.

34583490B

Wasser

OOWV · Georgstraße 4 · 26919 Brake

Gemeinde Edewecht
Frau Behrens
Rathausstr. 7
26188 Edewecht

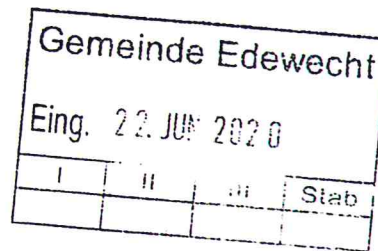

Ihr Ansprechpartner
Jens Wefer
AP-LW-AWN/20/JW
Tel. 04401 916-329
Fax 04401 916-35329
j.wefer@oowv.de
www.oowv.de

17. Juni 2020

**23. Änderung des Flächennutzungsplanes „Museum Portloge“,
der Gemeinde Edewecht
Ihr Schreiben vom 29.05.2020**

Sehr geehrte Frau Behrens,

wir haben von der oben genannten Flächennutzungsplanänderung der Gemeinde Edewecht Kenntnis genommen.

Sofern sichergestellt ist, dass durch die geplante Änderung die Versorgungsanlagen des OOWV weder freigelegt, überbaut, bepflanzt noch sonst in ihrer Funktion gestört werden, haben wir keine Bedenken.

Inwieweit das vorhandene Versorgungsnetz einer Erweiterung bedarf, bleibt vorbehalten.


Evtl. Sicherungs- bzw. Umlegungsarbeiten können nur zu Lasten des Veranlassers oder nach den Kostenregelungen bestehender Verträge durchgeführt werden.

Die Einzeichnung der vorhandenen Versorgungsanlagen in dem anliegenden Lageplan ist unmaßstäblich. Die genaue Lage der Leitungen gibt Ihnen der Dienststellenleiter Herr Kaper von unserer Betriebsstelle in Westerstede, Tel: 04488 / 845211, in der Örtlichkeit an.

Mit freundlichen Grüßen

Im Auftrag

Anlagen
1 Plan

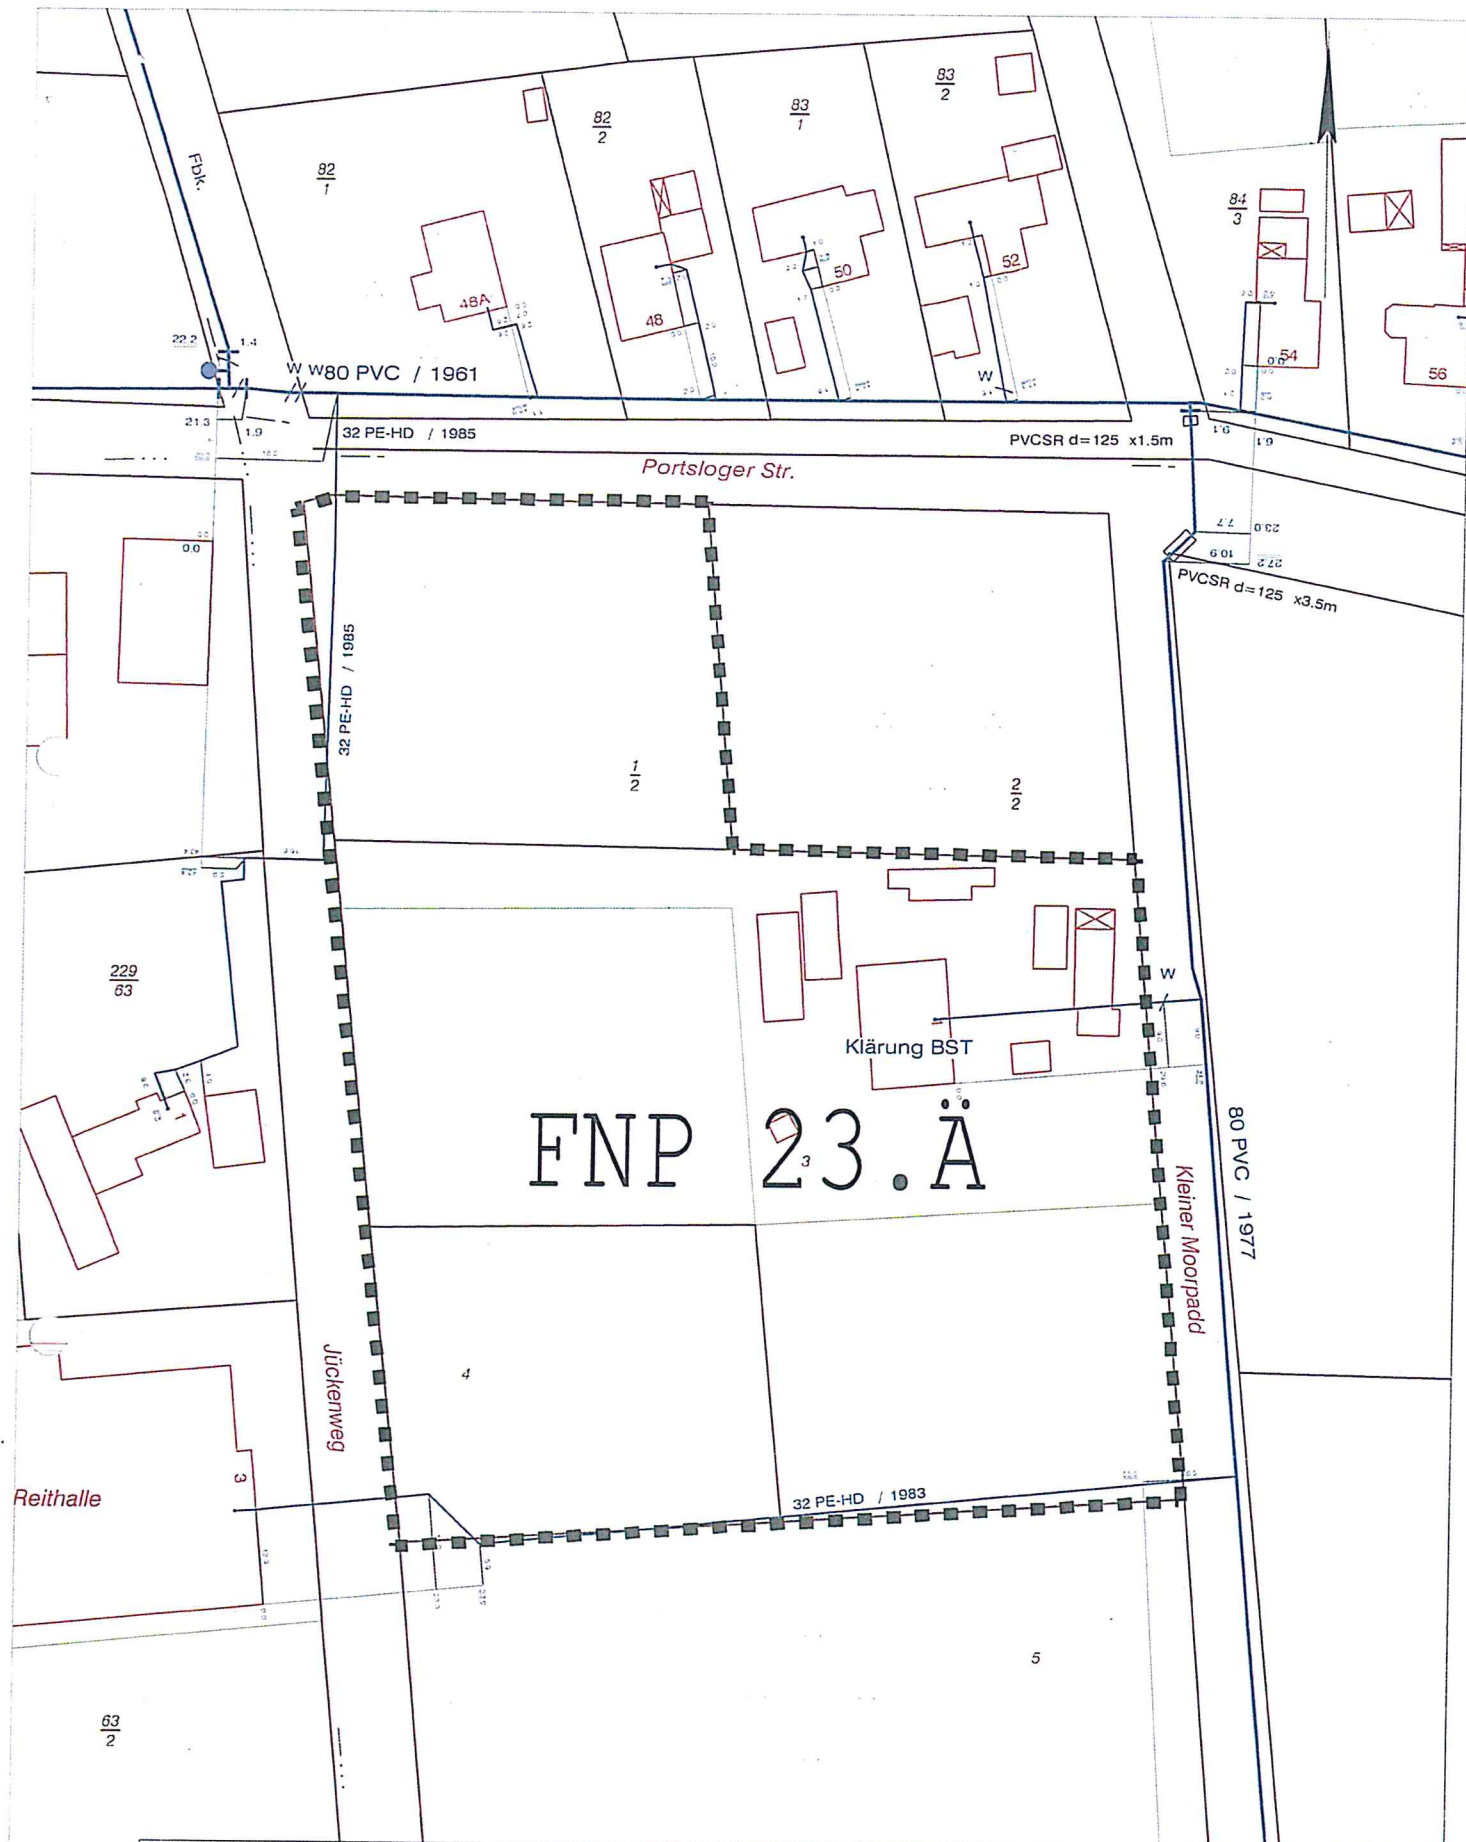

Quelle: Auszug aus den Geobasisdaten
der Niedersächsischen Vermessungs-
und Katasterverwaltung

Re



© 2020

Maßstab 1: 1000
Druckdatum 10.06.2020

Unterschrift



Hauptverwaltung

Planausschnitt/Plan-Nr.

34583490B

Wasser

Tanja Behrens

Von: Planungsbeteiligung Gemeinde Edewecht
<noreply@mail.planungsbeteiligung.de>
Gesendet: Mittwoch, 1. Juli 2020 13:27
An: Tanja Behrens
Cc: Reiner Knorr; Tanja Behrens
Betreff: Stellungnahme zum Planfall Aufhebung des Bebauungsplanes Nr. 155
(Reg.-Nr. 3944)

Folgende Stellungnahme zum Planfall "Aufhebung des Bebauungsplanes Nr. 155" ist am 01.07.2020 eingegangen:

Registriernummer: 3944

Behörde / TÖB: Deutsche Telekom Technik GmbH TINL Nord Rs PTI12

Anrede: Herr

Name: Gerhard Theiling

Strasse: Hannoversche Straße 6 - 8

PLZ/Ort: 49084 Osnabrück

Land: Niedersachsen

eMail: Gerhard.Theiling@telekom.de

Telefon: 0541 333 6014

Stellungnahme:

Sehr geehrte Damen und Herren,
sehr geehrte Frau Behrens,

die Telekom Deutschland GmbH (nachfolgend Telekom genannt) - als Netzeigentümerin und Nutzungsberechtigte i. S. v. § 68 Abs. 1 TKG - hat die Deutsche Telekom Technik GmbH beauftragt und bevollmächtigt, alle Rechte und Pflichten der Wegesicherung wahrzunehmen sowie alle Planverfahren Dritter entgegenzunehmen und dementsprechend die erforderlichen Stellungnahmen abzugeben. Zu der o. g. Planung nehmen wir wie folgt Stellung:

Wir haben keine weiteren Bedenken zu den o.a. Vorhaben.

Bei Planungsänderungen bitten wir uns erneut zu beteiligen.

mailto:T-NL-N-PTI-12-Planungsanzeigen@telekom.de

Mit freundlichen Grüßen
Gerhard Theiling

DEUTSCHE TELEKOM TECHNIK GMBH
Technik Niederlassung Nord, PTI12
Gerhard Theiling
Fachreferent Linientechnik
Hannoversche Str. 6-8, 49084 Osnabrück
+49 541 333-6014 (Tel.)
+49 541 333-6019 (Fax)
E-Mail:Gerhard.Theiling@telekom.de

www.telekom.de

Die gesetzlichen Pflichtangaben finden Sie unter: www.telekom.de/pflichtangaben-dttechnik

Reiner Knorr

Von: Planungsbeteiligung Gemeinde Edewecht
<noreply@mail.planungsbeteiligung.de>
Gesendet: Mittwoch, 1. Juli 2020 13:36
An: Tanja Behrens
Cc: Reiner Knorr; Tanja Behrens
Betreff: Stellungnahme zum Planfall 23. Änderung des Flächennutzungsplanes 2013 (Reg.-Nr. 3945)

Folgende Stellungnahme zum Planfall "23. Änderung des Flächennutzungsplanes 2013" ist am 01.07.2020 eingegangen:

Registriernummer: 3945

Behörde / TÖB: Deutsche Telekom Technik GmbH TINL Nord Rs PTI12
Anrede: Herr
Name: Gerhard Theiling
Strasse: Hannoversche Straße 6 - 8
PLZ/Ort: 49084 Osnabrück
Land: Niedersachsen

eMail: Gerhard.Theiling@telekom.de
Telefon: 0541 333 6014

Stellungnahme:
Sehr geehrte Damen und Herren,
sehr geehrte Frau Behrens,

die Telekom Deutschland GmbH (nachfolgend Telekom genannt) - als Netzeigentümerin und Nutzungsberechtigte i. S. v. § 68 Abs. 1 TKG - hat die Deutsche Telekom Technik GmbH beauftragt und bevollmächtigt, alle Rechte und Pflichten der Wegesicherung wahrzunehmen sowie alle Planverfahren Dritter entgegenzunehmen und dementsprechend die erforderlichen Stellungnahmen abzugeben. Zu der o. g. Planung nehmen wir wie folgt Stellung:

Wir haben keine weiteren Bedenken zu den o.a. Vorhaben.

Bei Planungsänderungen bitten wir uns erneut zu beteiligen.

mailto:T-NL-N-PTI-12-Planungsanzeigen@telekom.de

Mit freundlichen Grüßen
Gerhard Theiling

DEUTSCHE TELEKOM TECHNIK GMBH
Technik Niederlassung Nord, PTI12
Gerhard Theiling
Fachreferent Linientechnik
Hannoversche Str. 6-8, 49084 Osnabrück
+49 541 333-6014 (Tel.)
+49 541 333-6019 (Fax)
E-Mail:Gerhard.Theiling@telekom.de

www.telekom.de

Die gesetzlichen Pflichtangaben finden Sie unter: www.telekom.de/pflichtangaben-dttechnik

Tanja Behrens

Von: Koordinationsanfrage Vodafone Kabel Deutschland
<koordinationsanfragen.de@vodafone.com>
Gesendet: Dienstag, 16. Juni 2020 16:14
An: Tanja Behrens
Betreff: Stellungnahme S00862914, VF und VKD, Gemeinde Edewecht, Aufhebung des Bebauungsplanes Nr. 155 „Museum Portsloge“ in Portsloge

Vodafone GmbH / Vodafone Kabel Deutschland GmbH
Vahrenwalder Str. 236 * 30179 Hannover

Gemeinde Edewecht - Tanja Behrens
Rathausstraße 7
26188 Edewecht

Zeichen: Netzplanung, Stellungnahme Nr.: S00862914

E-Mail: TDRC-N.Bremen@vodafone.com

Datum: 16.06.2020

Gemeinde Edewecht, Aufhebung des Bebauungsplanes Nr. 155 „Museum Portsloge“ in Portsloge

Sehr geehrte Damen und Herren,

wir bedanken uns für Ihr Schreiben vom 29.05.2020.

Wir teilen Ihnen mit, dass die Vodafone GmbH / Vodafone Kabel Deutschland GmbH gegen die von Ihnen geplante Baumaßnahme keine Einwände geltend macht. Im Planbereich befinden sich keine Telekommunikationsanlagen unseres Unternehmens. Eine Neuverlegung von Telekommunikationsanlagen ist unsererseits derzeit nicht geplant.

Freundliche Grüße

Vodafone GmbH / Vodafone Kabel Deutschland GmbH

Dieses Schreiben wurde elektronisch erstellt und ist ohne Unterschrift gültig.

Tanja Behrens

Von: Koordinationsanfrage Vodafone Kabel Deutschland
<koordinationsanfragen.de@vodafone.com>
Gesendet: Dienstag, 16. Juni 2020 16:14
An: Tanja Behrens
Betreff: Stellungnahme S00862930, VF und VF KD, Gemeinde Edewecht, 23.
Änderung des Flächennutzungsplanes 2013 in Portsloge

Vodafone GmbH / Vodafone Kabel Deutschland GmbH
Vahrenwalder Str. 236 * 30179 Hannover

Gemeinde Edewecht - Tanja Behrens
Rathausstraße 7
26188 Edewecht

Zeichen: Netzplanung, Stellungnahme Nr.: S00862930

E-Mail: TDRC-N.Bremen@vodafone.com

Datum: 16.06.2020

Gemeinde Edewecht, 23. Änderung des Flächennutzungsplanes 2013 in Portsloge

Sehr geehrte Damen und Herren,

wir bedanken uns für Ihr Schreiben vom 29.05.2020.

Wir teilen Ihnen mit, dass die Vodafone GmbH / Vodafone Kabel Deutschland GmbH gegen die von Ihnen geplante Baumaßnahme keine Einwände geltend macht. Im Planbereich befinden sich keine Telekommunikationsanlagen unseres Unternehmens. Eine Neuverlegung von Telekommunikationsanlagen ist unsererseits derzeit nicht geplant.

Freundliche Grüße

Vodafone GmbH / Vodafone Kabel Deutschland GmbH

Dieses Schreiben wurde elektronisch erstellt und ist ohne Unterschrift gültig.

Tanja Behrens

Von: Plananfragen@gasunie.de
Gesendet: Donnerstag, 4. Juni 2020 07:25
An: Tanja Behrens
Betreff: 2020-1615 Antwort-Nichtbetroffen: 23. Änderung des Flächennutzungsplans und Aufhebung des Bebauungsplanes Nr. 155 der Gemeinde Edeweicht
Anlagen: Aufhebung des Bebauungsplanes Nr. 155.eml; 23. Änderung des Flächennutzungsplanes 2013 der Gemeinde Edeweicht.eml; BIL-Flyer.pdf

Sehr geehrte Damen und Herren,

wir bestätigen den Eingang Ihrer im Anhang befindlichen Plananfrage.

Nach eingehender Prüfung können wir Ihnen hierzu mitteilen, dass Erdgastransportleitungen, Kabel und Stationen der von Gasunie Deutschland vertretenen Unternehmen von Ihrem Planungsvorhaben **nicht betroffen** sind.

Wichtiger Hinweis in eigener Sache:

Bitte stellen Sie zukünftig Ihre an uns gerichteten Plananfragen möglichst nur noch über das webbasierte Auskunftportal BIL ein
-> www.bil-leitungsauskunft.de

BIL ist das erste bundesweite Informationssystem zur Leitungsrecherche. Webbasiert und auf einem völlig digitalen Prozess erhalten Sie durch wenige Klicks für Sie kostenlos und transparent Informationen zu Leitungsverläufen von derzeit mehr als 90 Betreibern, die fast alle Fern- und Transportleitungen im gesamten Bundesgebiet vertreten. BIL wurde von der Gas-, Öl- und Chemieindustrie gegründet und verfolgt keine kommerziellen Interessen. Einzig und allein die Steigerung der Sicherheit der erdverlegten Anlagen ist das gemeinsam erklärte Ziel von BIL.

Zur Information erhalten Sie im Anhang einen Flyer, aus dem Sie weitere Informationen zu BIL entnehmen können. Helfen Sie uns das webbasierte Informationsangebot zu Leitungsverläufen weiter zu verbessern, indem Sie das Portal nutzen und somit zu einer höheren Akzeptanz beitragen, sodass sich zukünftig möglichst viele Betreiber erdverlegter Anlagen durch BIL vertreten lassen.

Ein Informationsblatt zur Datenschutz-Grundverordnung finden Sie unter www.gasunie.de/downloads -> Filter Datenschutz.

Für Fragen stehen wir Ihnen gerne zur Verfügung.

Mit freundlichen Grüßen

Ihr Team Plananfragen

E: plananfragen@gasunie.de
T: +49 (511) 640607 - 2463
F: +49 (511) 640607 - 2799
I: www.gasunie.de

Gasunie Deutschland Transport Services GmbH
Permits & Right of Way
Postfach 51 04 49
D-30634 Hannover
Pasteurallee 1
D-30655 Hannover

Sitz der Gesellschaft: Hannover

Handelsregister: Amtsgericht Hannover HRB 61631

Geschäftsführer: Jens Schumann, Paul van der Laan

Gasunie Deutschland Transport Services GmbH gehört zur Gasunie Deutschland GmbH & Co. KG

crossing borders in energy