GEMEINDE EDEWECHT

SANIERUNG OLDENBURGER STRAßE - L 828

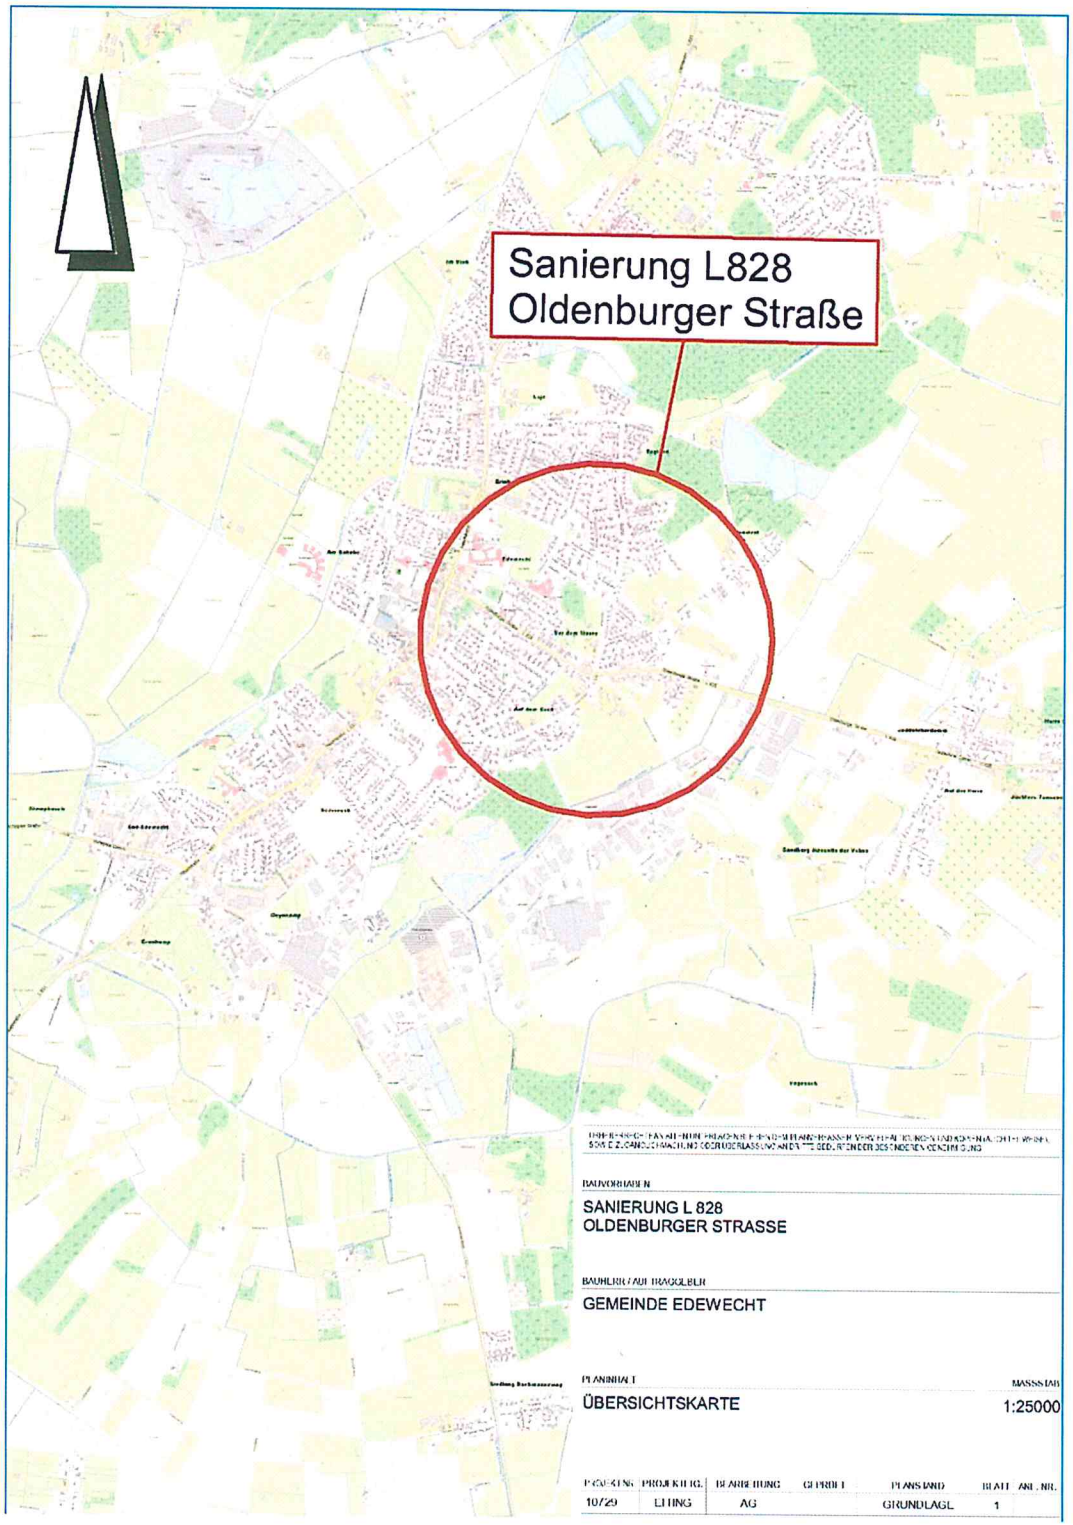

DIESE ZEICHNUNG IST EIGENTUM DES PLANERS. SIE DARF OHNE SEINE GENEHMIGUNG WEDER VERVIELFÄLTIGT NOCH DRITTEN MITGETEILT WERDEN. SOWOHL DIE ÜBERGABE DIESER ZEICHNUNG ALS AUCH DIE AUSFÜHRUNG DARAUS BERECHTIGEN NICHT ZU IRGENDWELCHEN ANSPRÜCHEN.

BAUVORHABEN

SANIERUNG L 828
OLDENBURGER STRASSE

BAUHERR/AUFTRAGGEBER

GEMEINDE EDEWECHT

PLANINHALT

ÜBERSICHTSKARTE

MASSSTAB

1:25000

PROJEKTNR.	PROJEKTBEZ.	BEARBEITUNG	GEPRÜFT	PLANSTAND	BLATT	ANL.-NR.
10729	LETTING	AG		GRUNDLAGE	1	

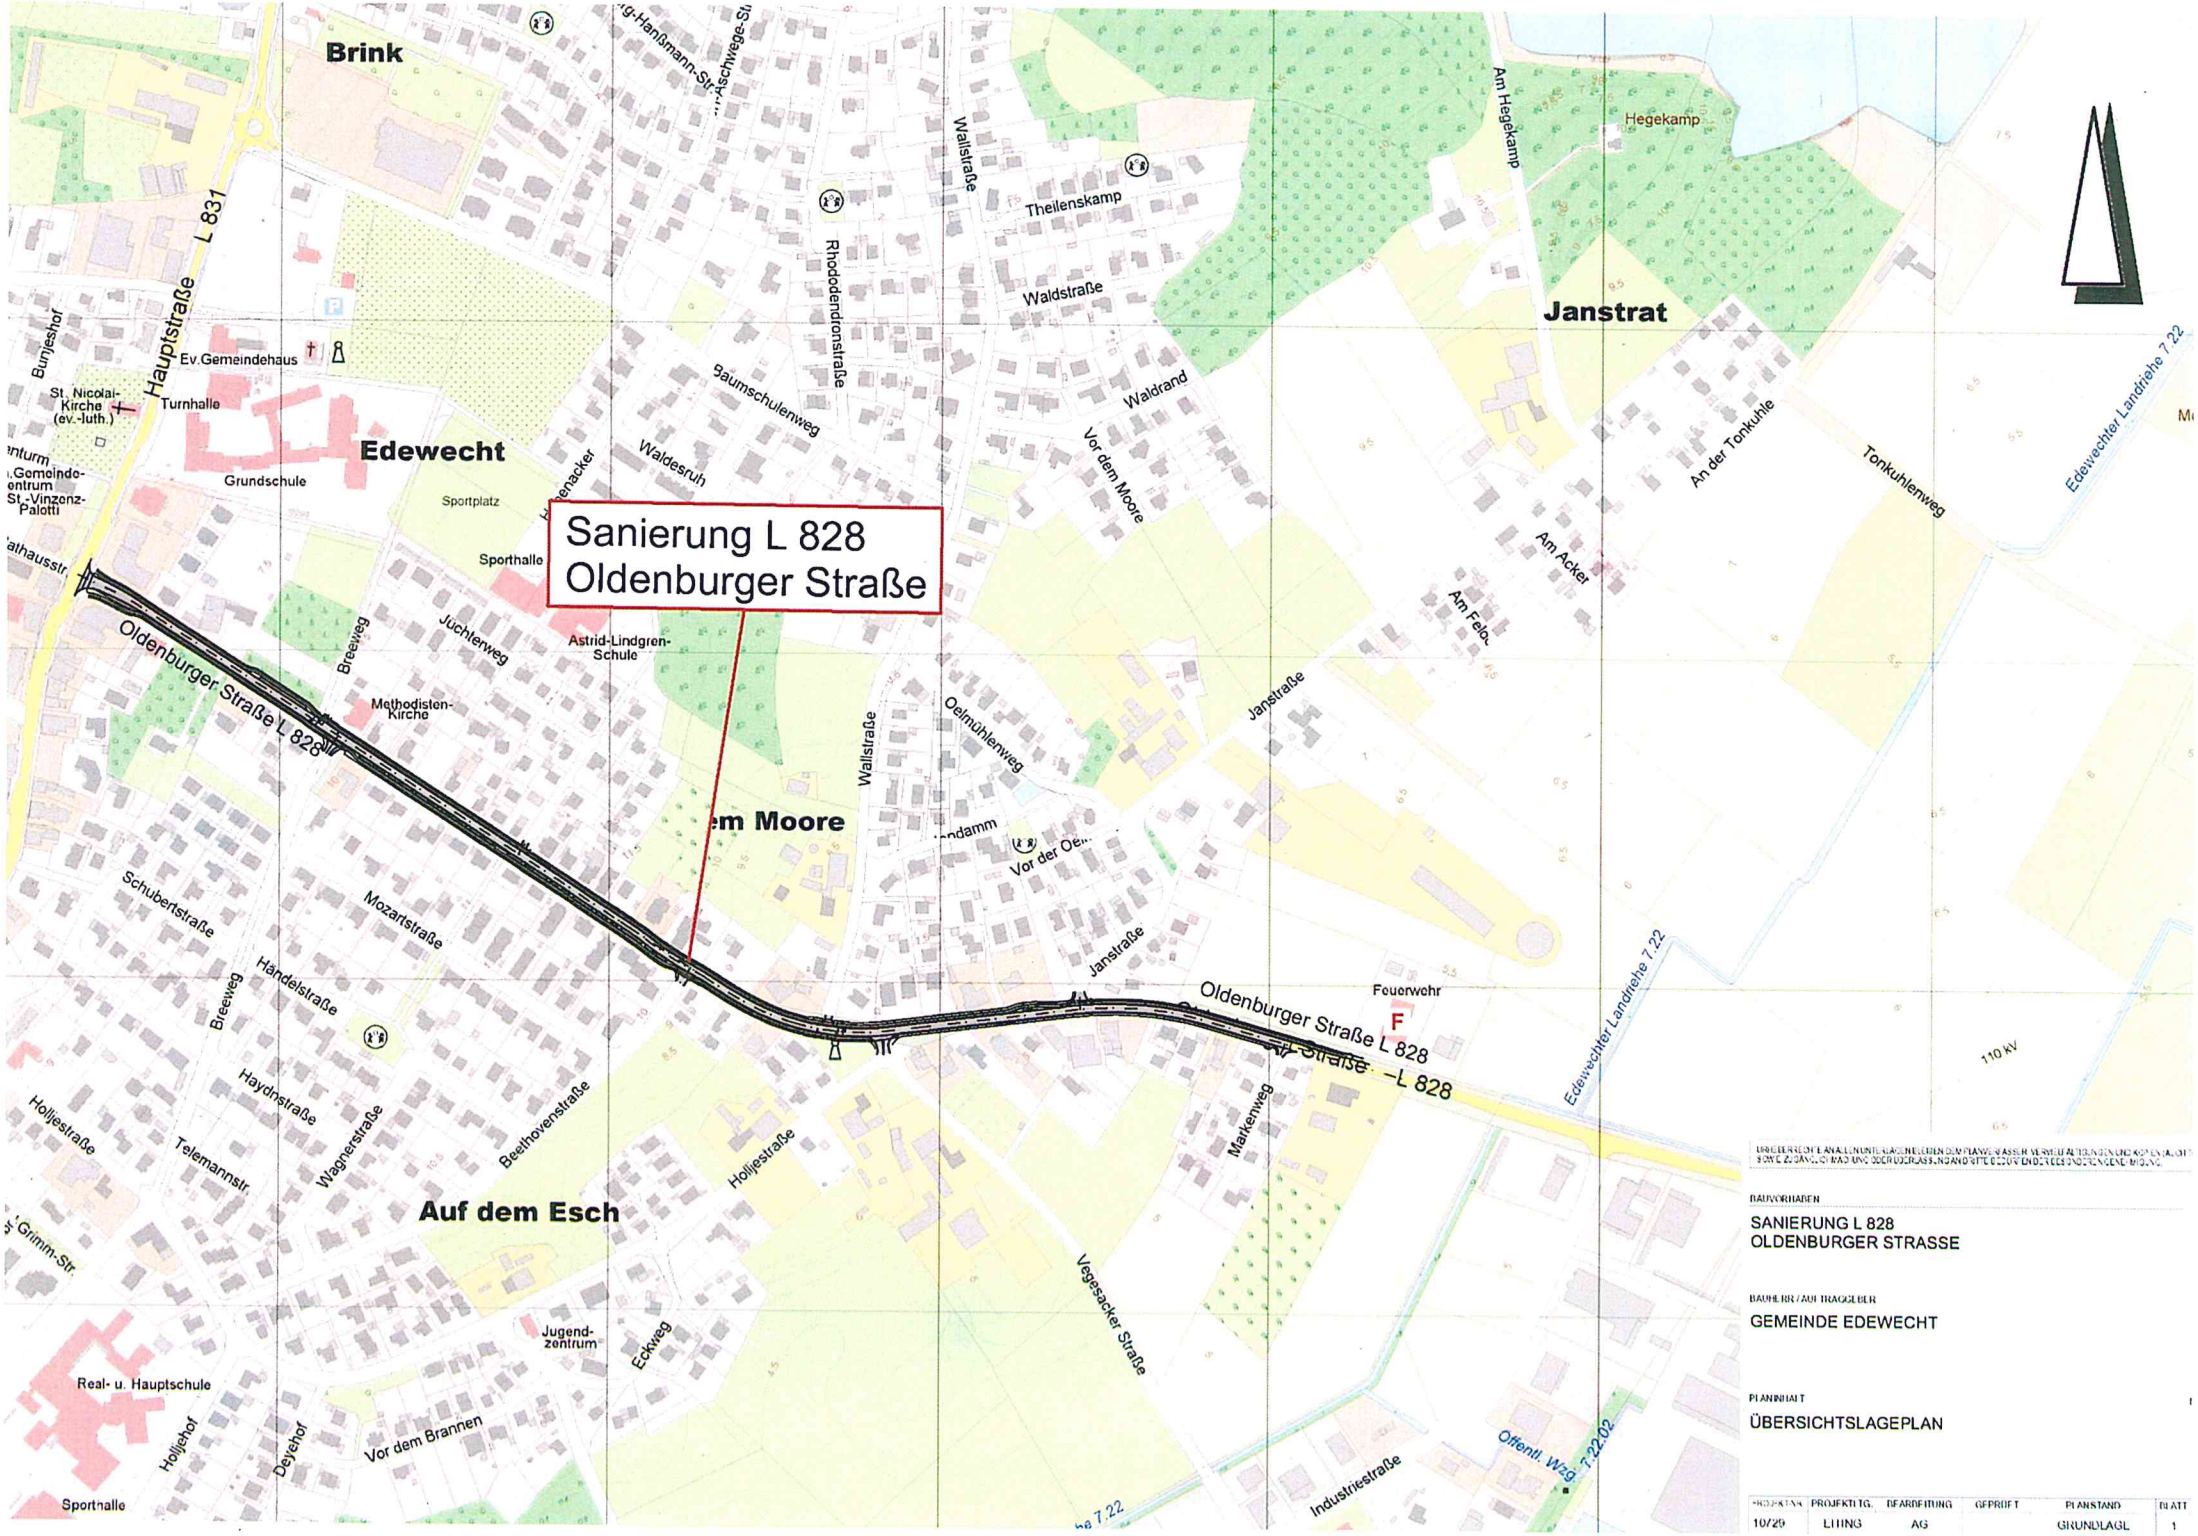

BAUVORHABEN

SANIERUNG L 828
OLDENBURGER STRASSE

BAUHERR / AUFTRAGGEBER

GEMEINDE EDEWECHT

PLANINHALT

ÜBERSICHTSLAGEPLAN

PROJEKTNR.	PROJEKTLTG.	BEARBEITUNG	GEPRÜFT	PLANSTAND	BLATT
10729	LITING	AG		GRUNDLAGE	1

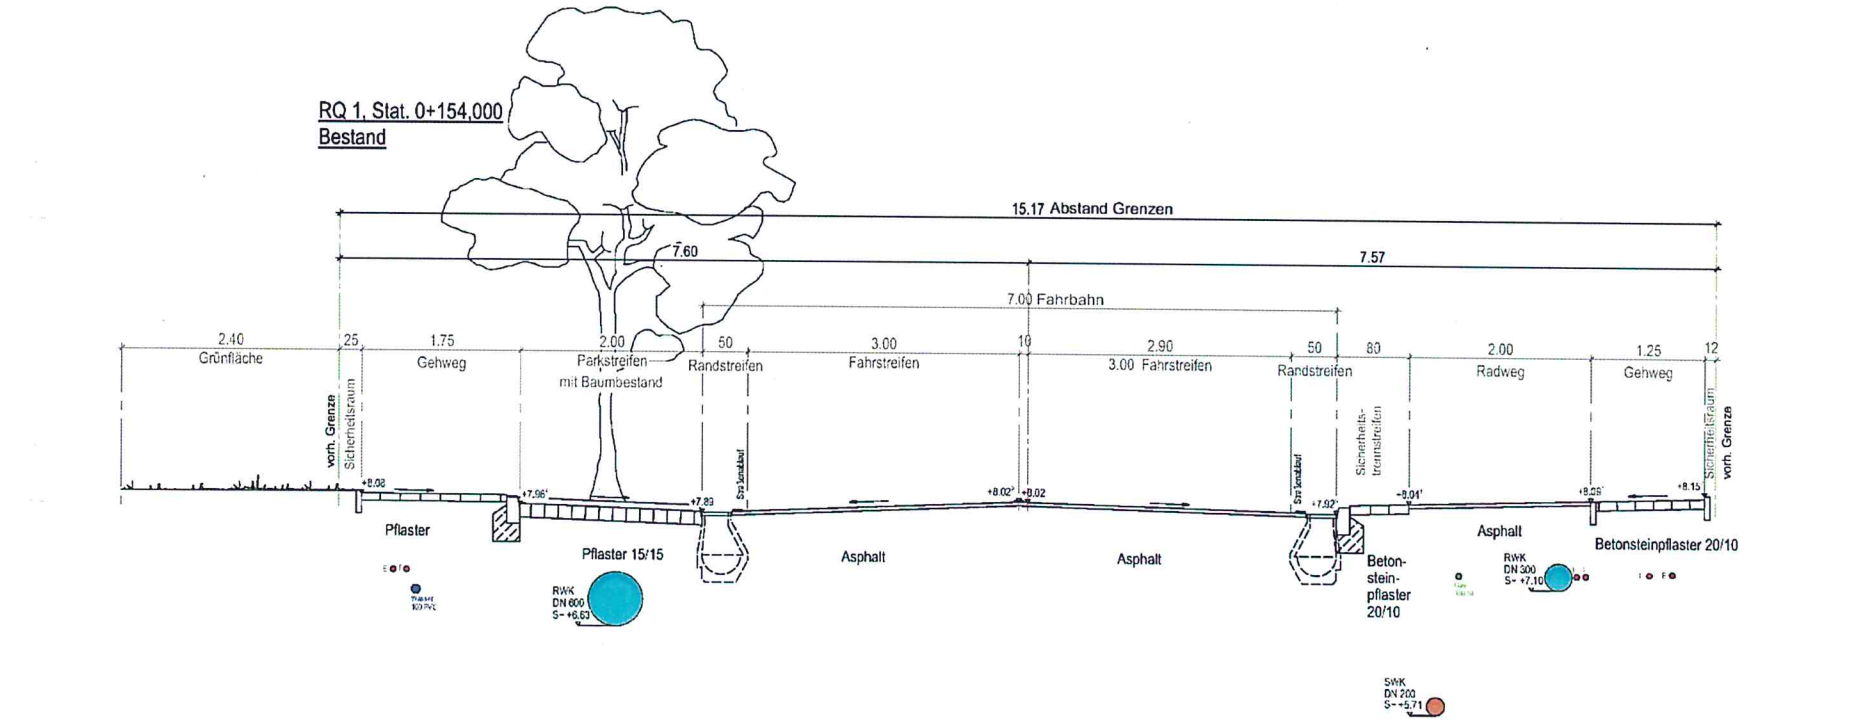
RQ 1, Stat. 0+154,000
Bestand
15.17 Abstand Grenzen
7.60
7.57
7.00 Fahrbahn
2.40
Grünfläche
25
1.75
Gehweg
2.00
Parkstreifen
mit Baumbestand
50
Randstreifen
3.00
Fahrstreifen
10
2.90
3.00 Fahrstreifen
50
Randstreifen
80
2.00
Radweg
1.25
Gehweg
12
vorh. Grenze
Sicherheitsraum
Sicherheits-
trennstreifen
Straßenablauf
Pflaster
Pflaster 15/15
Asphalt
Asphalt
Beton-
stein-
pflaster
20/10
Asphalt
Betonsteinpflaster 20/10
RWK
DN 600
S= +6,63
RWK
DN 300
S= +7,10
SWK
DN 200
S= +5,71

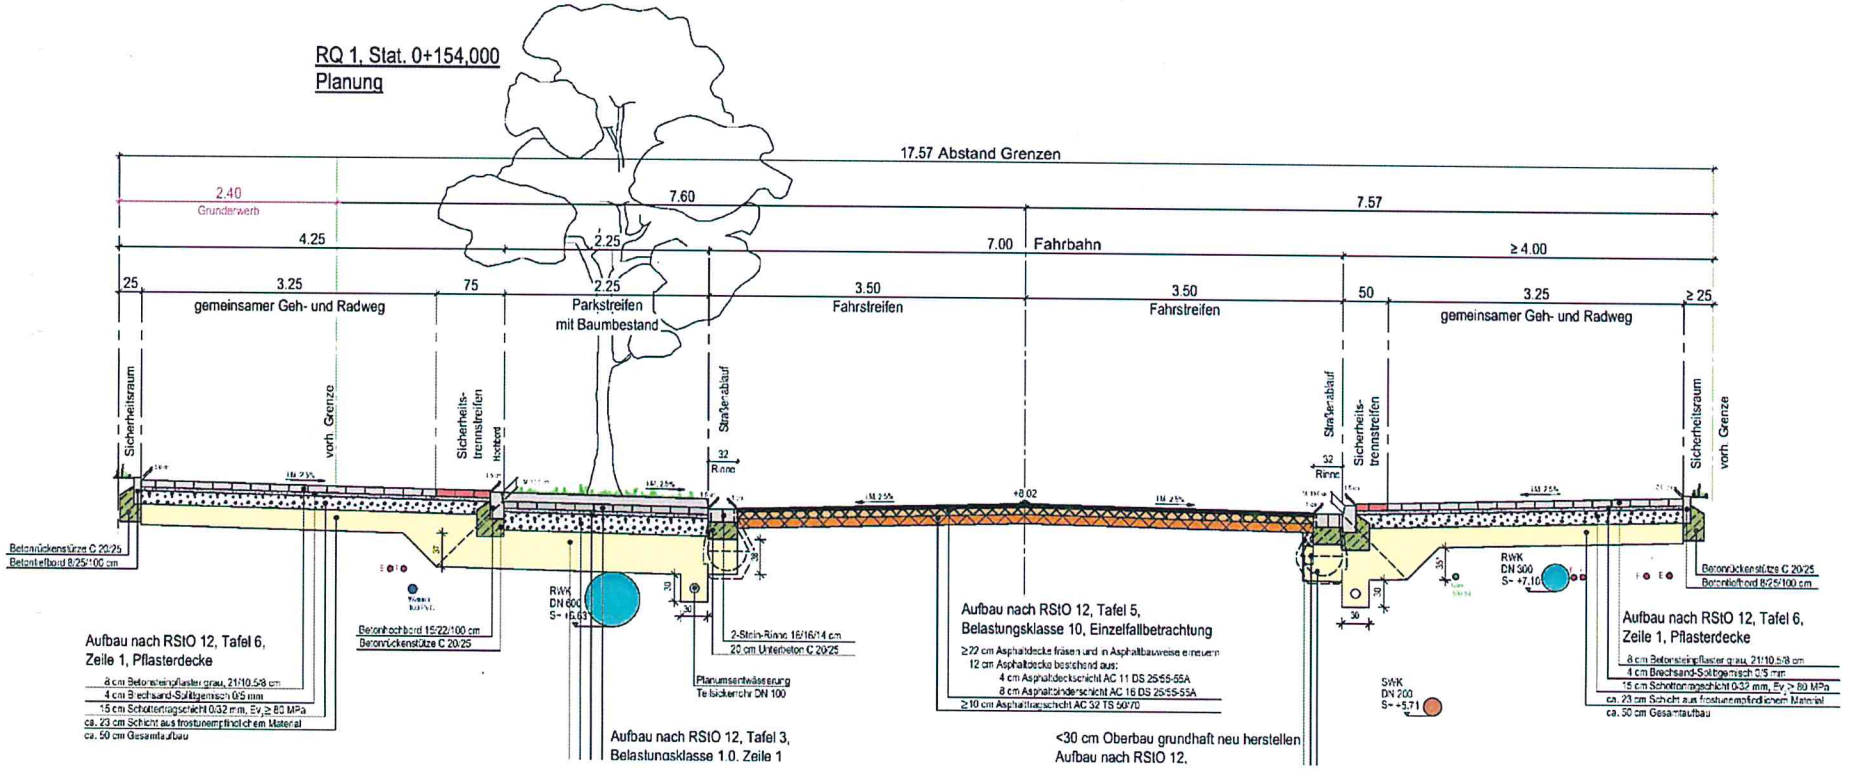
RQ 1, Stat. 0+154,000
Planung
17.57 Abstand Grenzen
2.40
Grunderwerb
7.60
7.57
4.25
2.25
7.00 Fahrbahn
≥ 4.00
25
3.25
gemeinsamer Geh- und Radweg
75
2.25
Parkstreifen
mit Baumbestand
3.50
Fahrstreifen
3.50
Fahrstreifen
50
3.25
gemeinsamer Geh- und Radweg
≥ 25
Sicherheitsraum
vorh. Grenze
Sicherheits-
trennstreifen
Hochbord
Straßenablauf
32
Rinne
Betonrückenstütze C 20/25
Betonfertigbord B/25/100 cm
Betonhochbord 15/22/100 cm
Betonrückenstütze C 20/25
2-Stein-Rinne 16/16/14 cm
20 cm Unterbeton C 20/25
Planumsentwässerung
Tellaskanal DN 100
RWK
DN 600
S= +6,63
RWK
DN 300
S= +7,10
SWK
DN 200
S= +5,71
Aufbau nach RStO 12, Tafel 6,
Zeile 1, Pflasterdecke
8 cm Betonsteinpflaster grau, 21/10,5/8 cm
4 cm Brechsand-Splittgemisch 0/5 mm
15 cm Schottertragschicht 0/32 mm, Ev2 ≥ 80 MPa
ca. 23 cm Schicht aus frostunempfindlichem Material
ca. 50 cm Gesamtaufbau
Aufbau nach RStO 12, Tafel 3,
Belastungsklasse 1.0, Zeile 1
Aufbau nach RStO 12, Tafel 5,
Belastungsklasse 10, Einzelfallbetrachtung
≥ 22 cm Asphaltdecke fräsen und in Asphaltbauweise erneuern
12 cm Asphaltdecke bestehend aus:
4 cm Asphaltdeckschicht AC 11 DS 25S5-55A
8 cm Asphaltbinderschicht AC 16 DS 25S5-55A
≥ 10 cm Asphalttragschicht AC 32 TS 50/70
<30 cm Oberbau grundhaft neu herstellen
Aufbau nach RStO 12,
Aufbau nach RStO 12, Tafel 6,
Zeile 1, Pflasterdecke
8 cm Betonsteinpflaster grau, 21/10,5/8 cm
4 cm Brechsand-Splittgemisch 0/5 mm
15 cm Schottertragschicht 0/32 mm, Ev2 ≥ 80 MPa
ca. 23 cm Schicht aus frostunempfindlichem Material
ca. 50 cm Gesamtaufbau

RQ 2 Stat. 0+388.000
Bestand

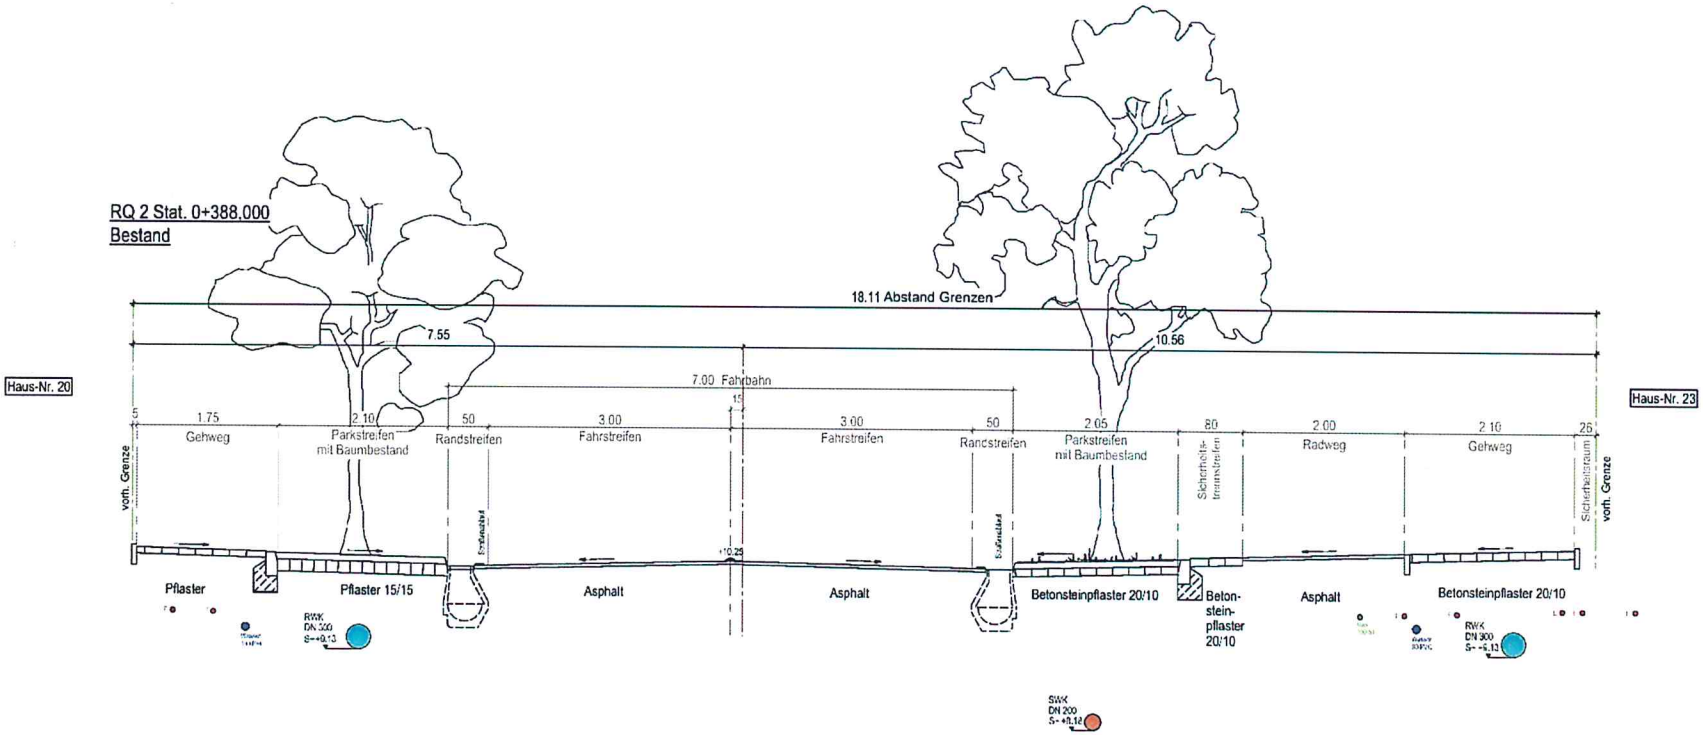

RQ 2, Stat. 0+388.000
Planung

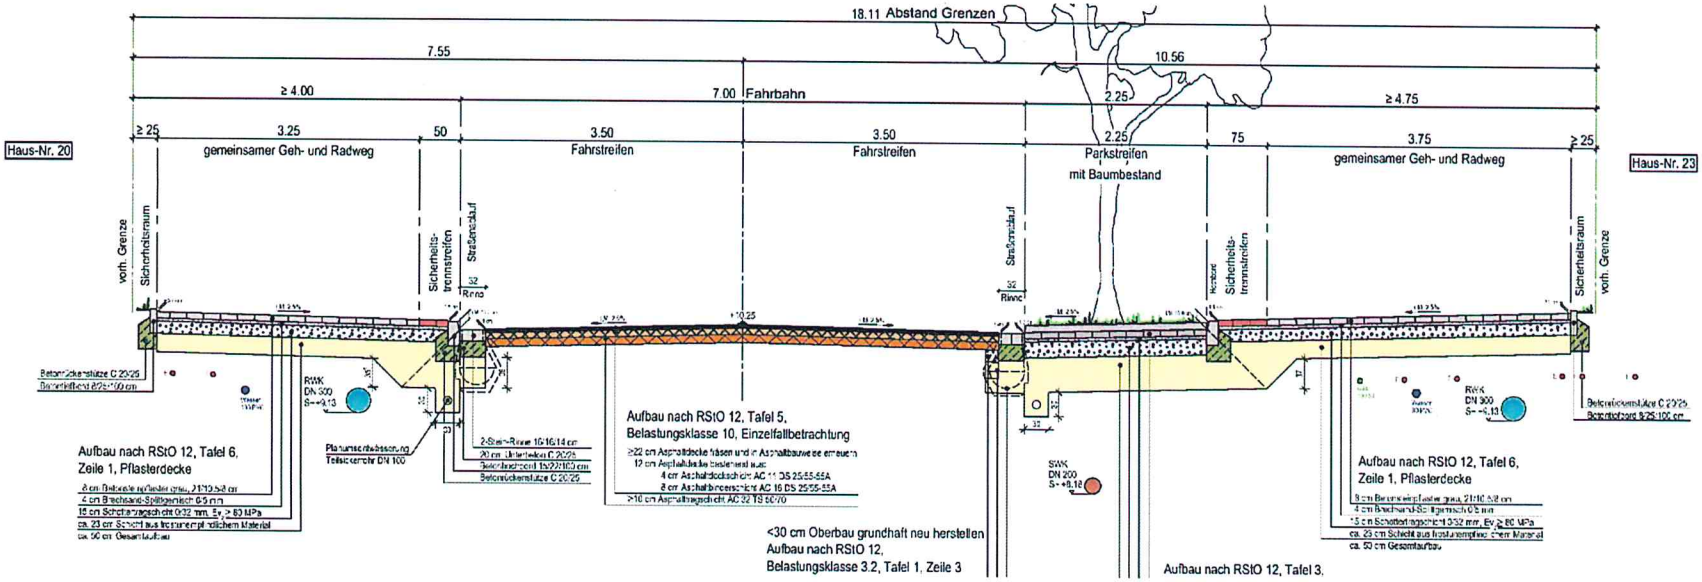

RQ 3, Stat. 0+683,00
Bestand

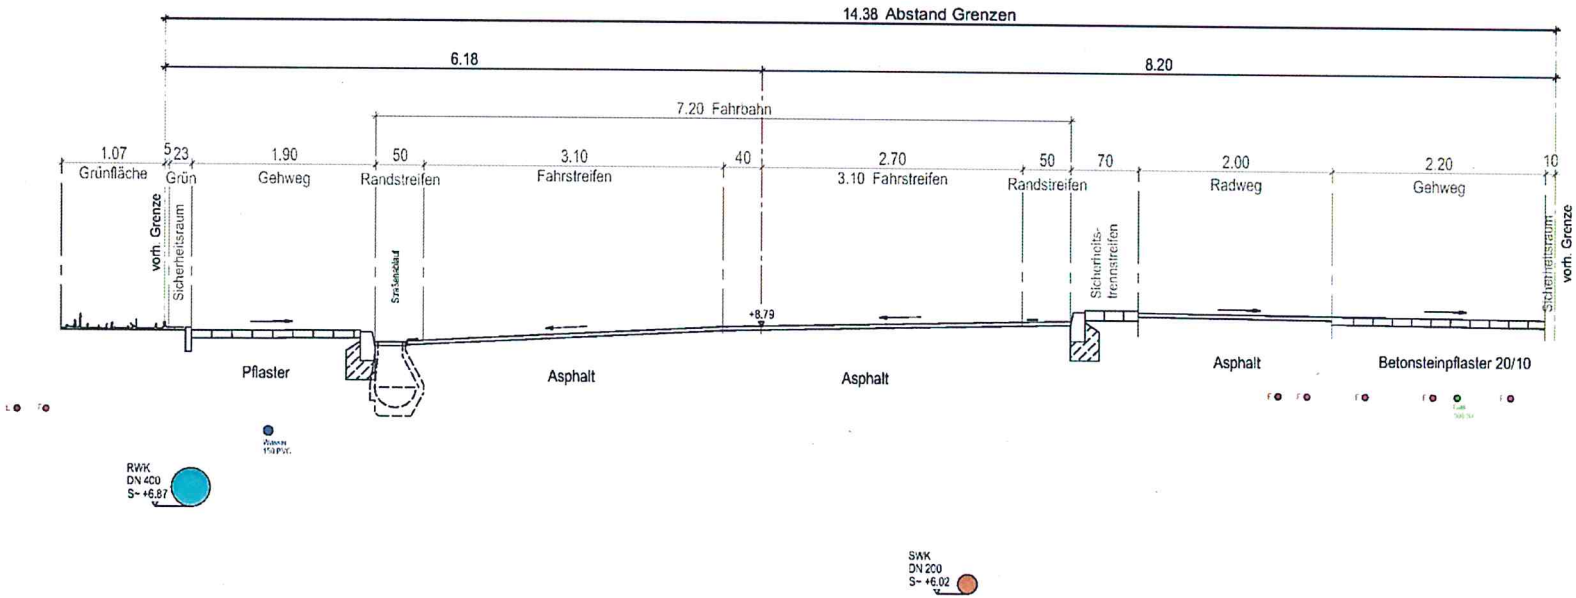

RQ 3, Stat. 0+683,00
Planung

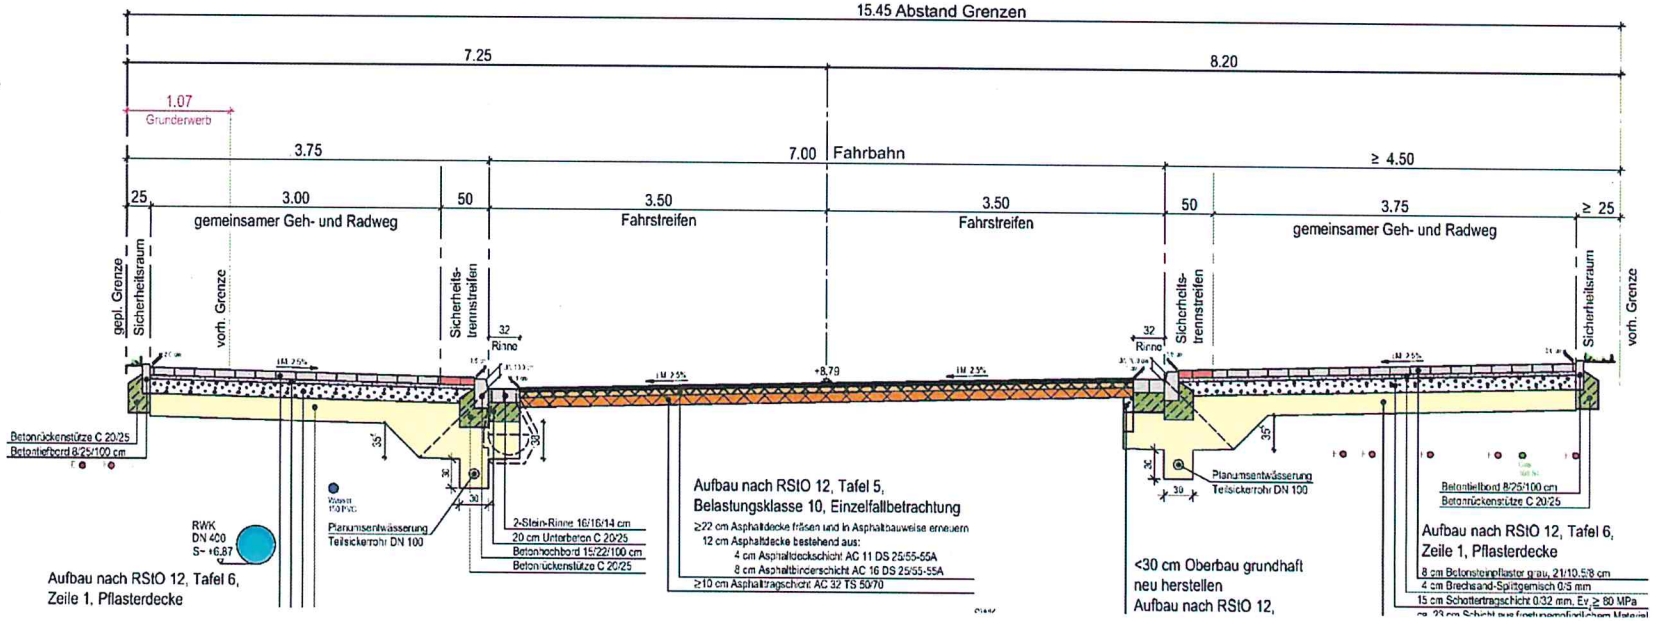

RQ 4, Stat. 0+913,000
Bestand

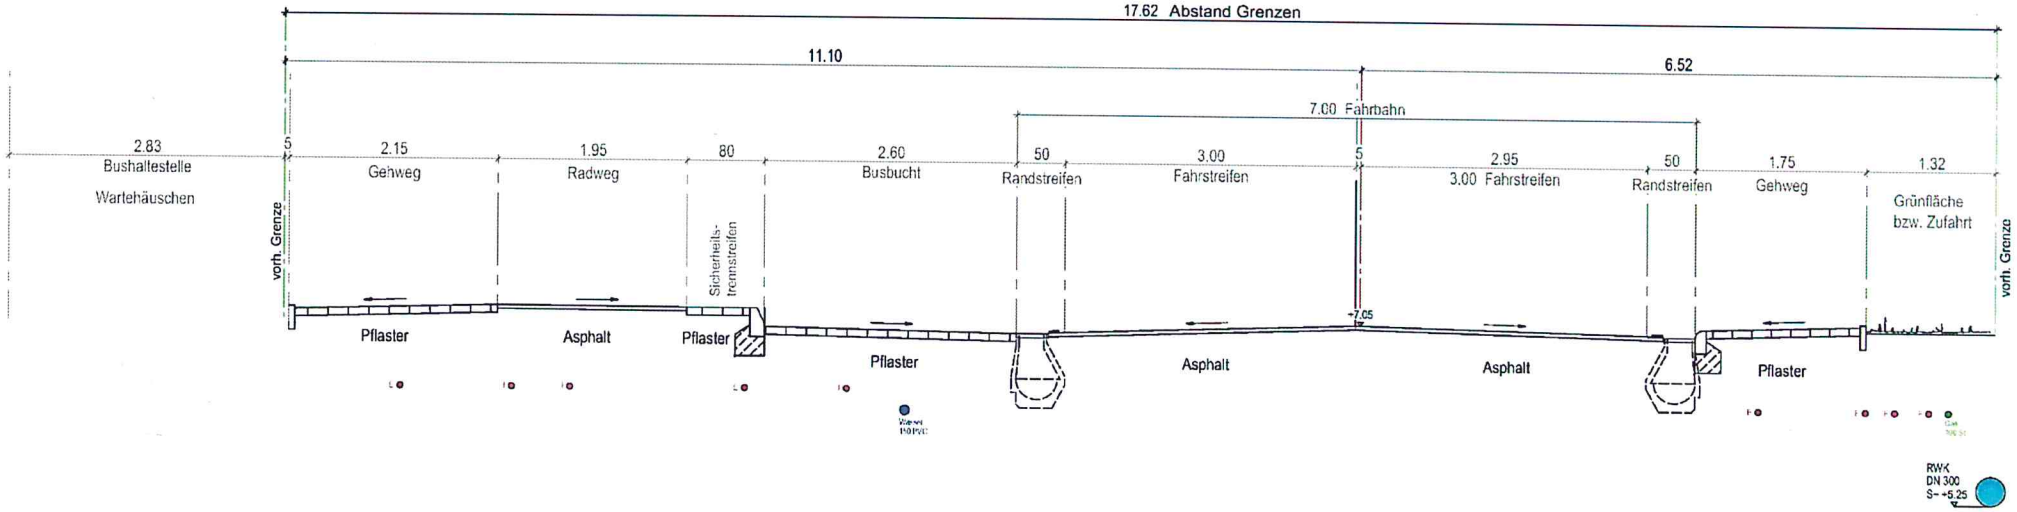

RQ 4, Stat. 0+913,000
Planung

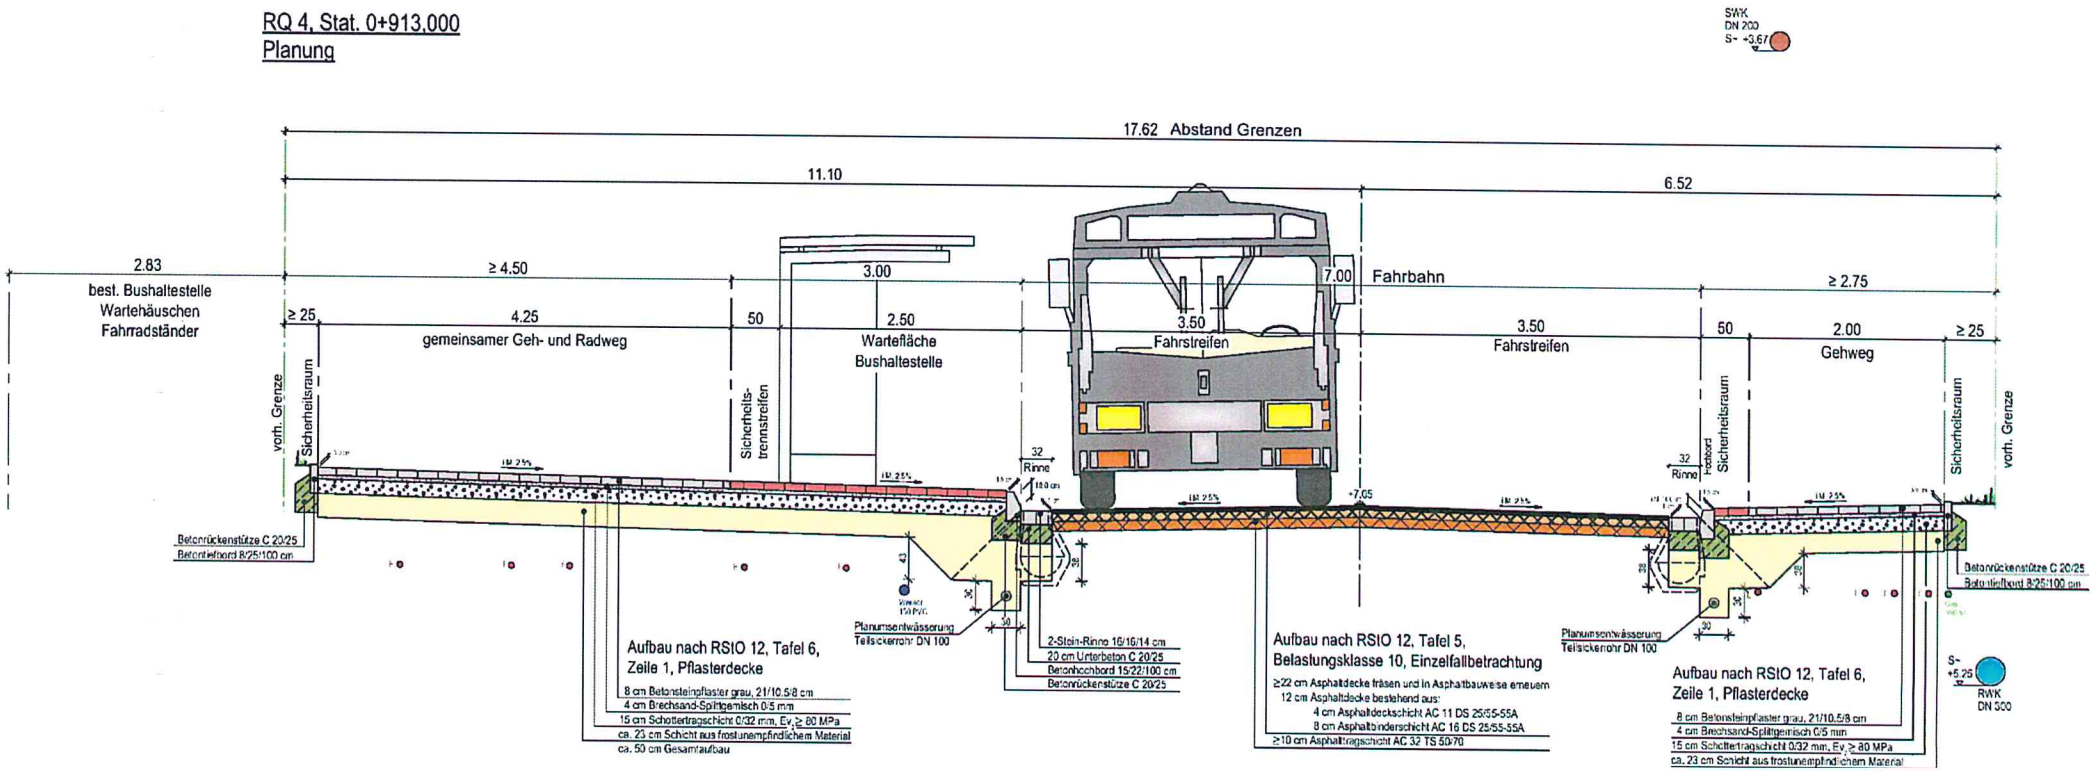

RQ 5, Stat. 1+090,000
Bestand

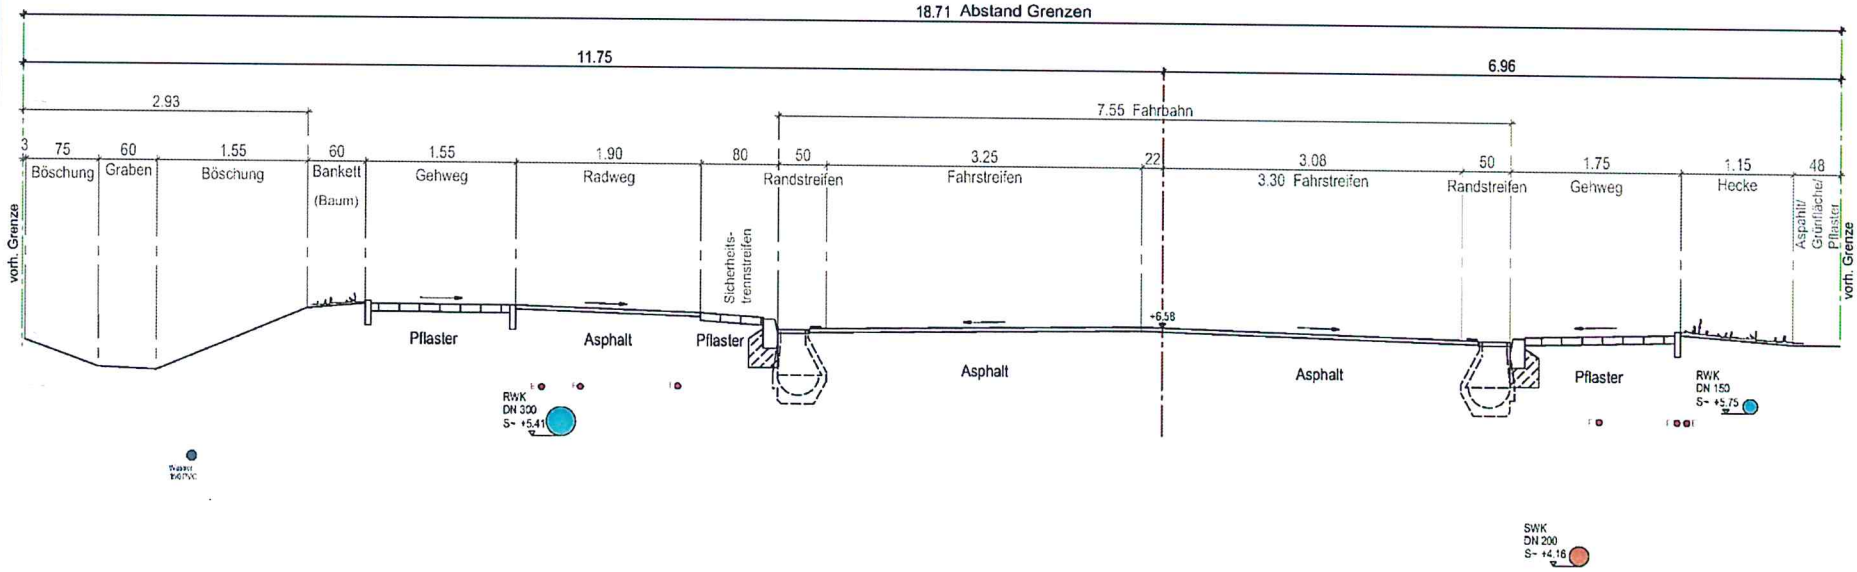

RQ 5, Stat. 1+090,000
Planung

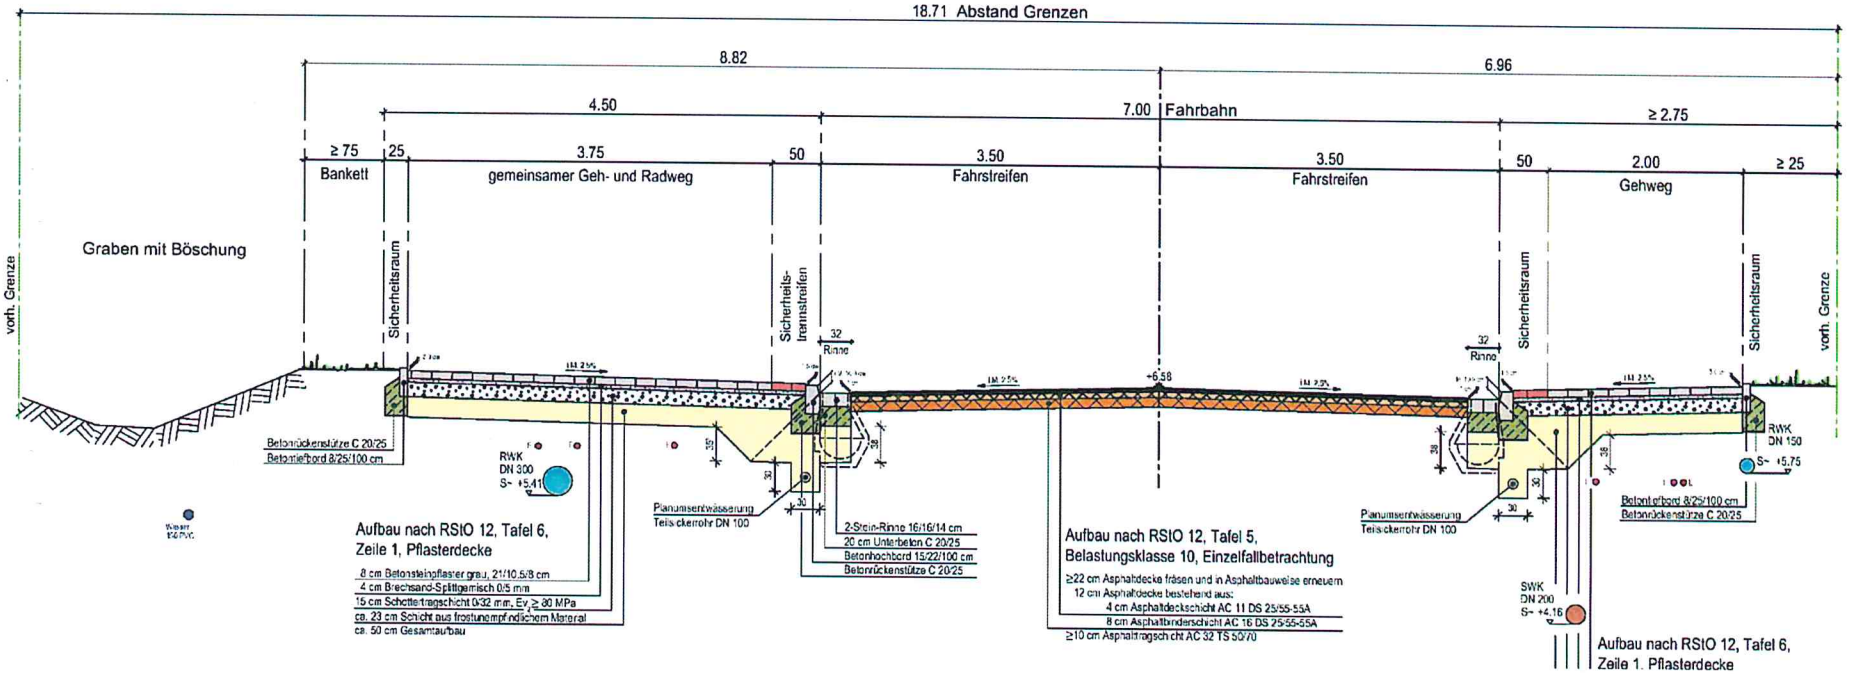

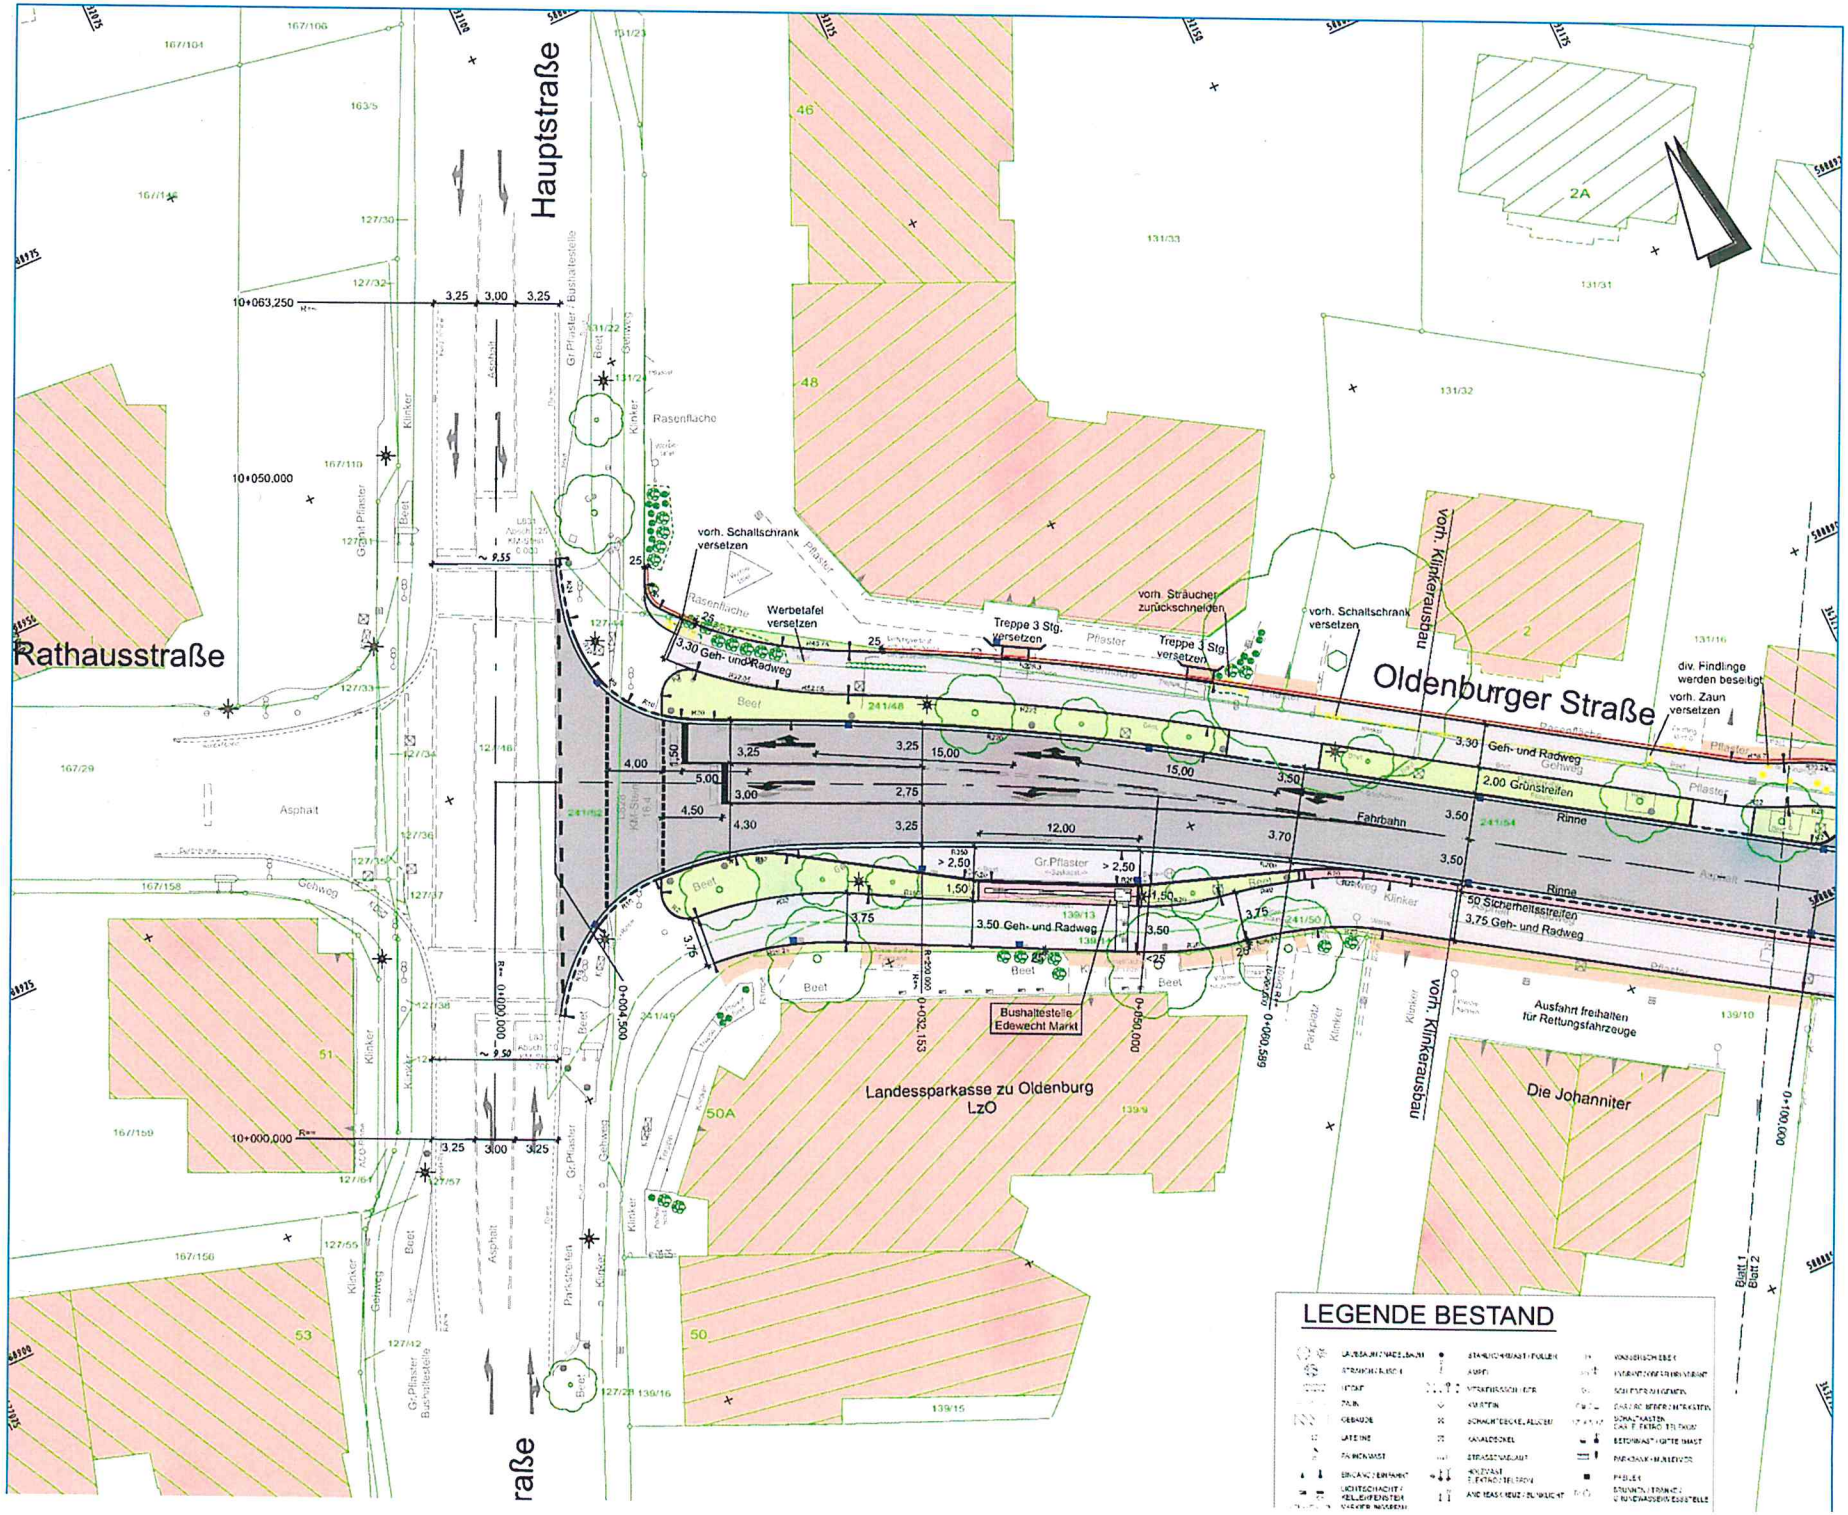
Hauptstraße
Rathausstraße
Oldenburger Straße
10+063,250
10+050,000
10+000,000
3,25
3,00
3,25
~ 9,55
~ 9,50
vorh. Schaltschrank versetzen
Werbetafel versetzen
Treppe 3 Stg. versetzen
vorh. Sträucher zurückschneiden
vorh. Schaltschrank versetzen
vorh. Klinkerausbau
div. Findlinge werden beseitigt
vorh. Zaun versetzen
3,30 Geh- und Radweg
2,00 Grünstreifen
Rinne
Fahrbahn
50 Sicherheitsstreifen
3,75 Geh- und Radweg
3,50 Geh- und Radweg
Bushaltestelle Edewecht Markt
Ausfahrt freihalten für Rettungsfahrzeuge
Landessparkasse zu Oldenburg LzO
Die Johanniter
Rasenfläche
Asphalt
Gr.Pflaster
Klinker
Beet
Gehweg
Parkplatz
Parkstreifen
Bushaltestelle
LEGENDE BESTAND
Blatt 1
Blatt 2

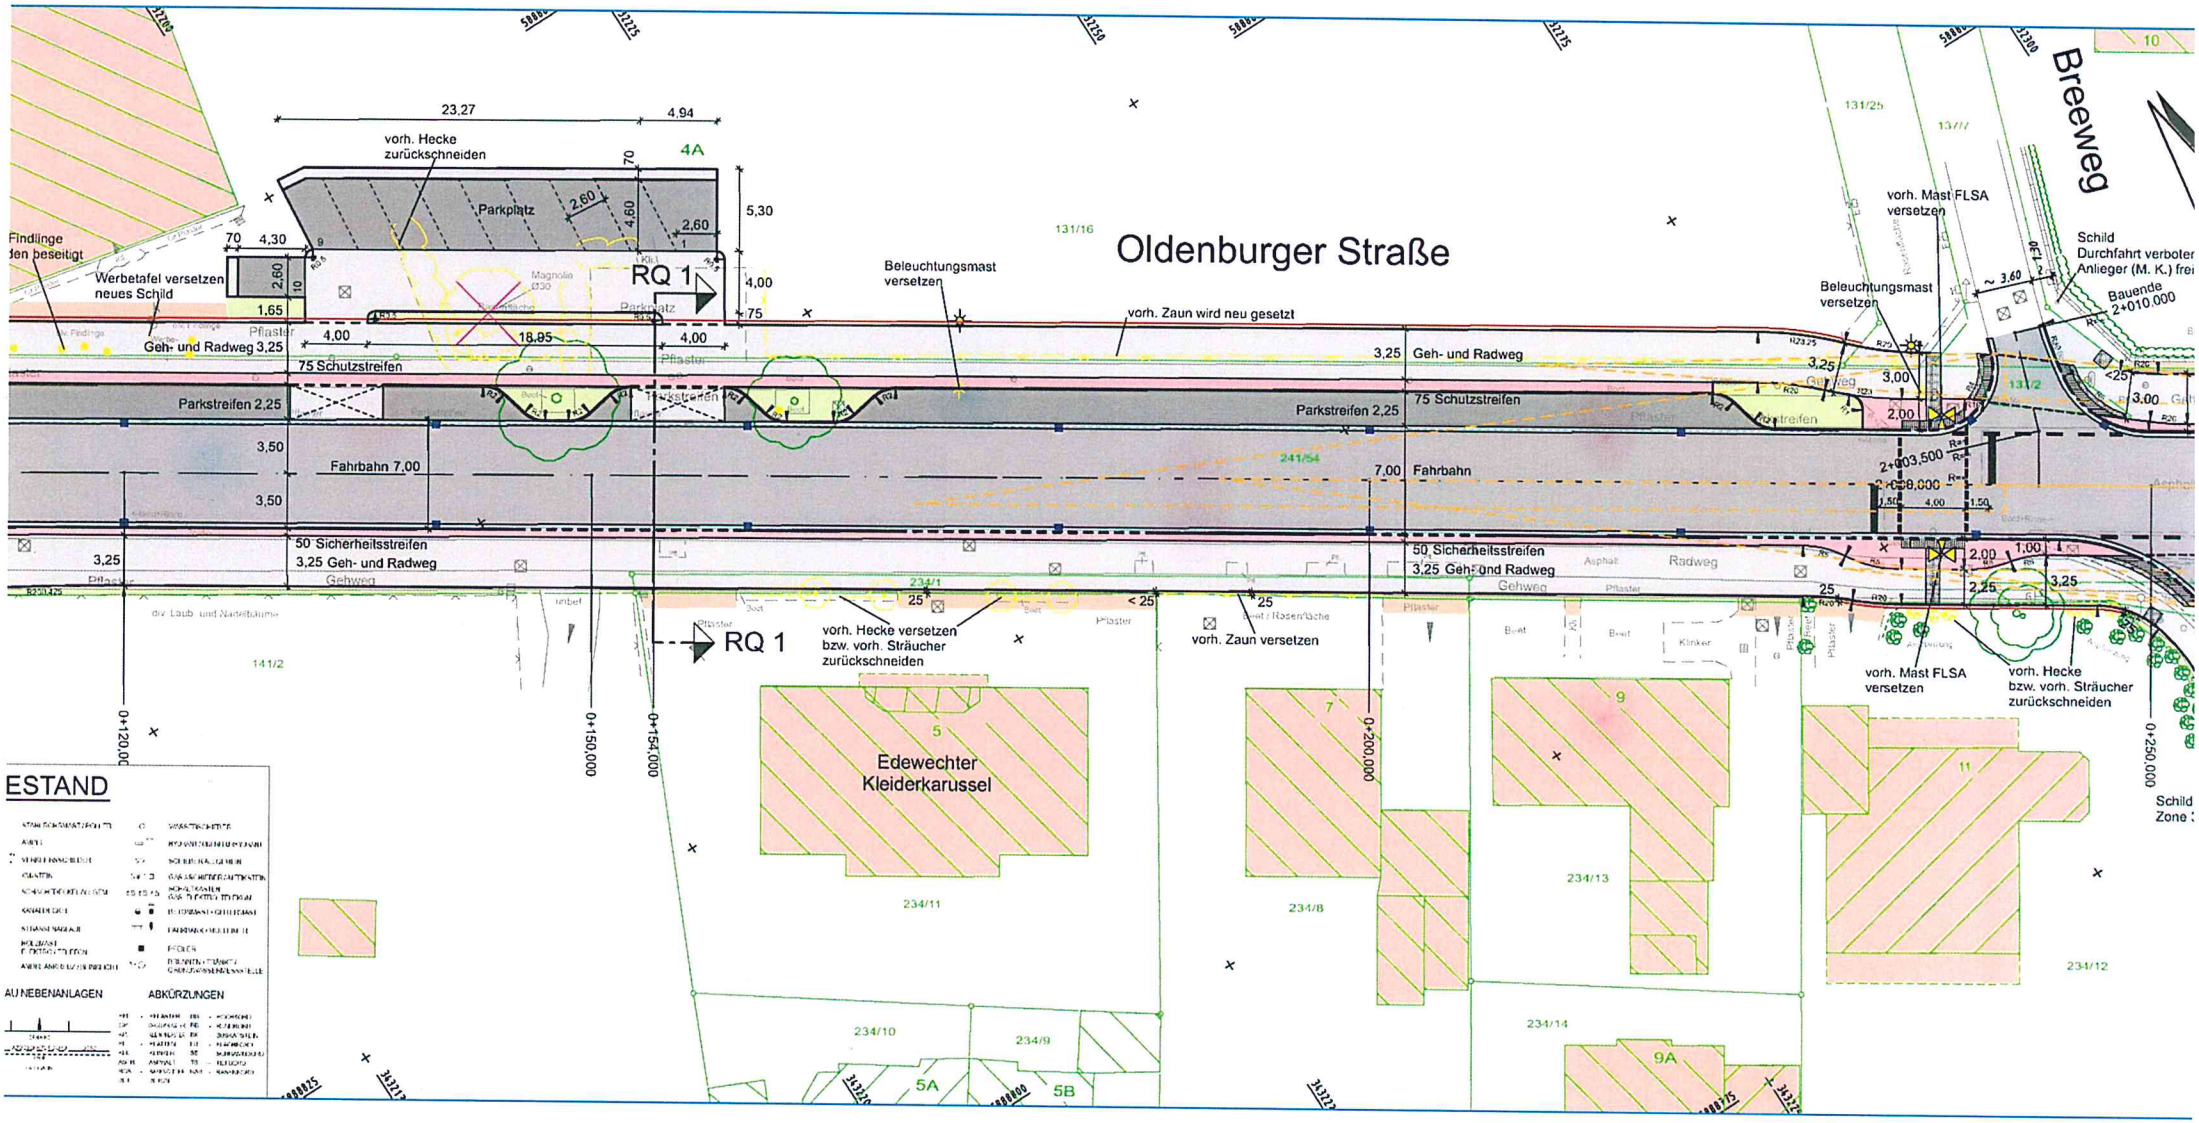
Oldenburger Straße
Breeweg
RQ 1
RQ 1
Parkplatz
23,27
4,94
vorh. Hecke zurückschneiden
4A
5,30
4,00
Findlinge beseitigt
Werbetafel versetzen neues Schild
Geh- und Radweg 3,25
75 Schutzstreifen
Parkstreifen 2,25
Fahrbahn 7,00
50 Sicherheitsstreifen
3,25 Geh- und Radweg
Gehweg
Beleuchtungsmast versetzen
vorh. Zaun wird neu gesetzt
vorh. Hecke versetzen bzw. vorh. Sträucher zurückschneiden
vorh. Zaun versetzen
vorh. Mast FLSA versetzen
Beleuchtungsmast versetzen
vorh. Mast FLSA versetzen
vorh. Hecke bzw. vorh. Sträucher zurückschneiden
Bauende 2+010,000
Schild Durchfahrt verboten Anlieger (M. K.) frei
Edewechter Kleiderkarussel
0+120,000
0+150,000
0+154,000
0+200,000
0+250,000
131/16
131/25
131/2
241/54
234/1
234/11
234/13
234/8
234/14
234/12
234/10
234/9
141/2
5
5A
5B
7
9
9A
11
ESTAND
AU NEBENANLAGEN
ABKÜRZUNGEN

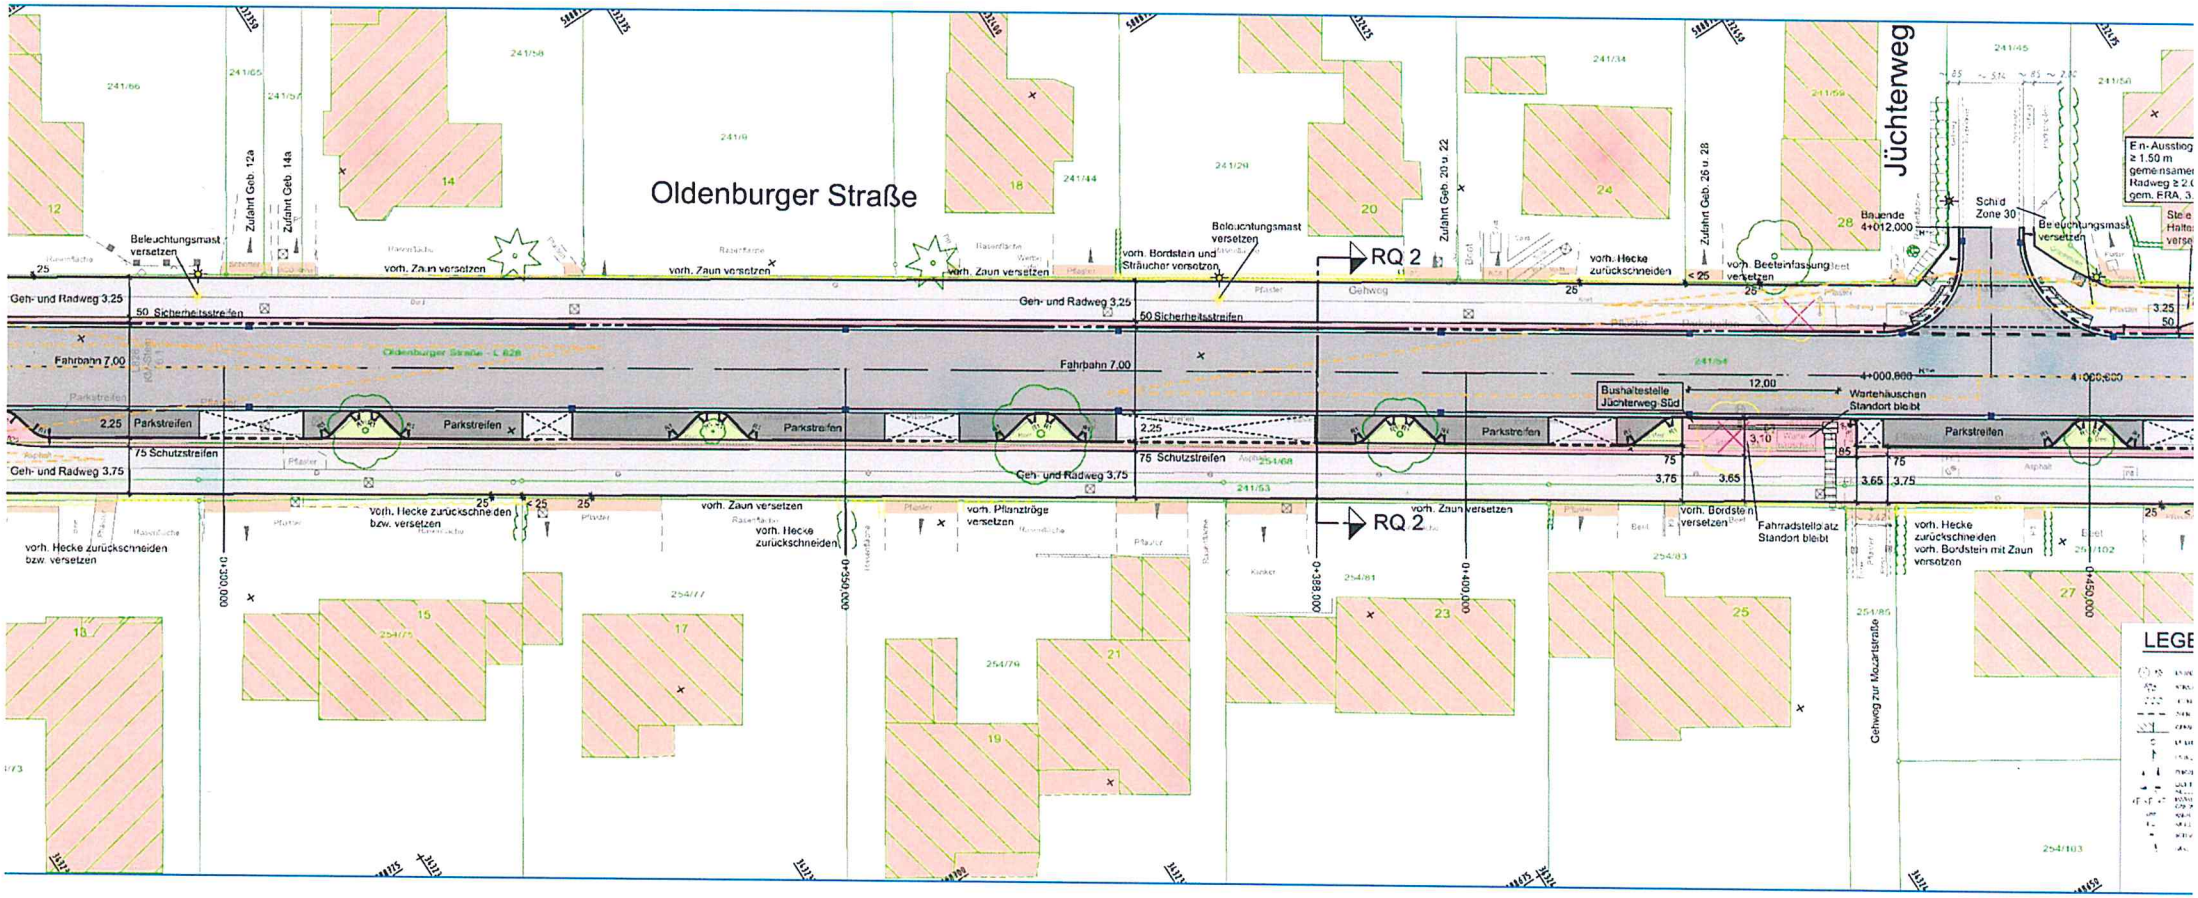
Oldenburger Straße
Jüchterweg
RQ 2
RQ 2
Beleuchtungsmast versetzen
Zufahrt Geb. 12a
Zufahrt Geb. 14a
vorh. Zaun versetzen
vorh. Zaun versetzen
vorh. Bordstein und Sträucher versetzen
Beleuchtungsmast versetzen
Zufahrt Geb. 20 u. 22
Zufahrt Geb. 26 u. 28
vorh. Hecke zurückschneiden
vorh. Beeteinfassung versetzen
Bauende 4+012,000
Schild Zone 30
Beleuchtungsmast versetzen
Geh- und Radweg 3,25
50 Sicherheitsstreifen
Fahrbahn 7,00
Parkstreifen
2,25
75 Schutzstreifen
Geh- und Radweg 3,75
Gehweg
Bushaltestelle Jüchterweg-Süd
12,00
Wartehäuschen Standort bleibt
4+000,800
3,10
3,65
3,75
vorh. Bordstein versetzen
Fahrradstellplatz Standort bleibt
vorh. Hecke zurückschneiden bzw. versetzen
vorh. Hecke zurückschneiden bzw. versetzen
vorh. Pflanztröge versetzen
vorh. Hecke zurückschneiden
vorh. Hecke zurückschneiden vorh. Bordstein mit Zaun versetzen
Gehweg zur Mozartstraße
0+300,000
0+350,000
0+400,000
0+450,000
LEGE

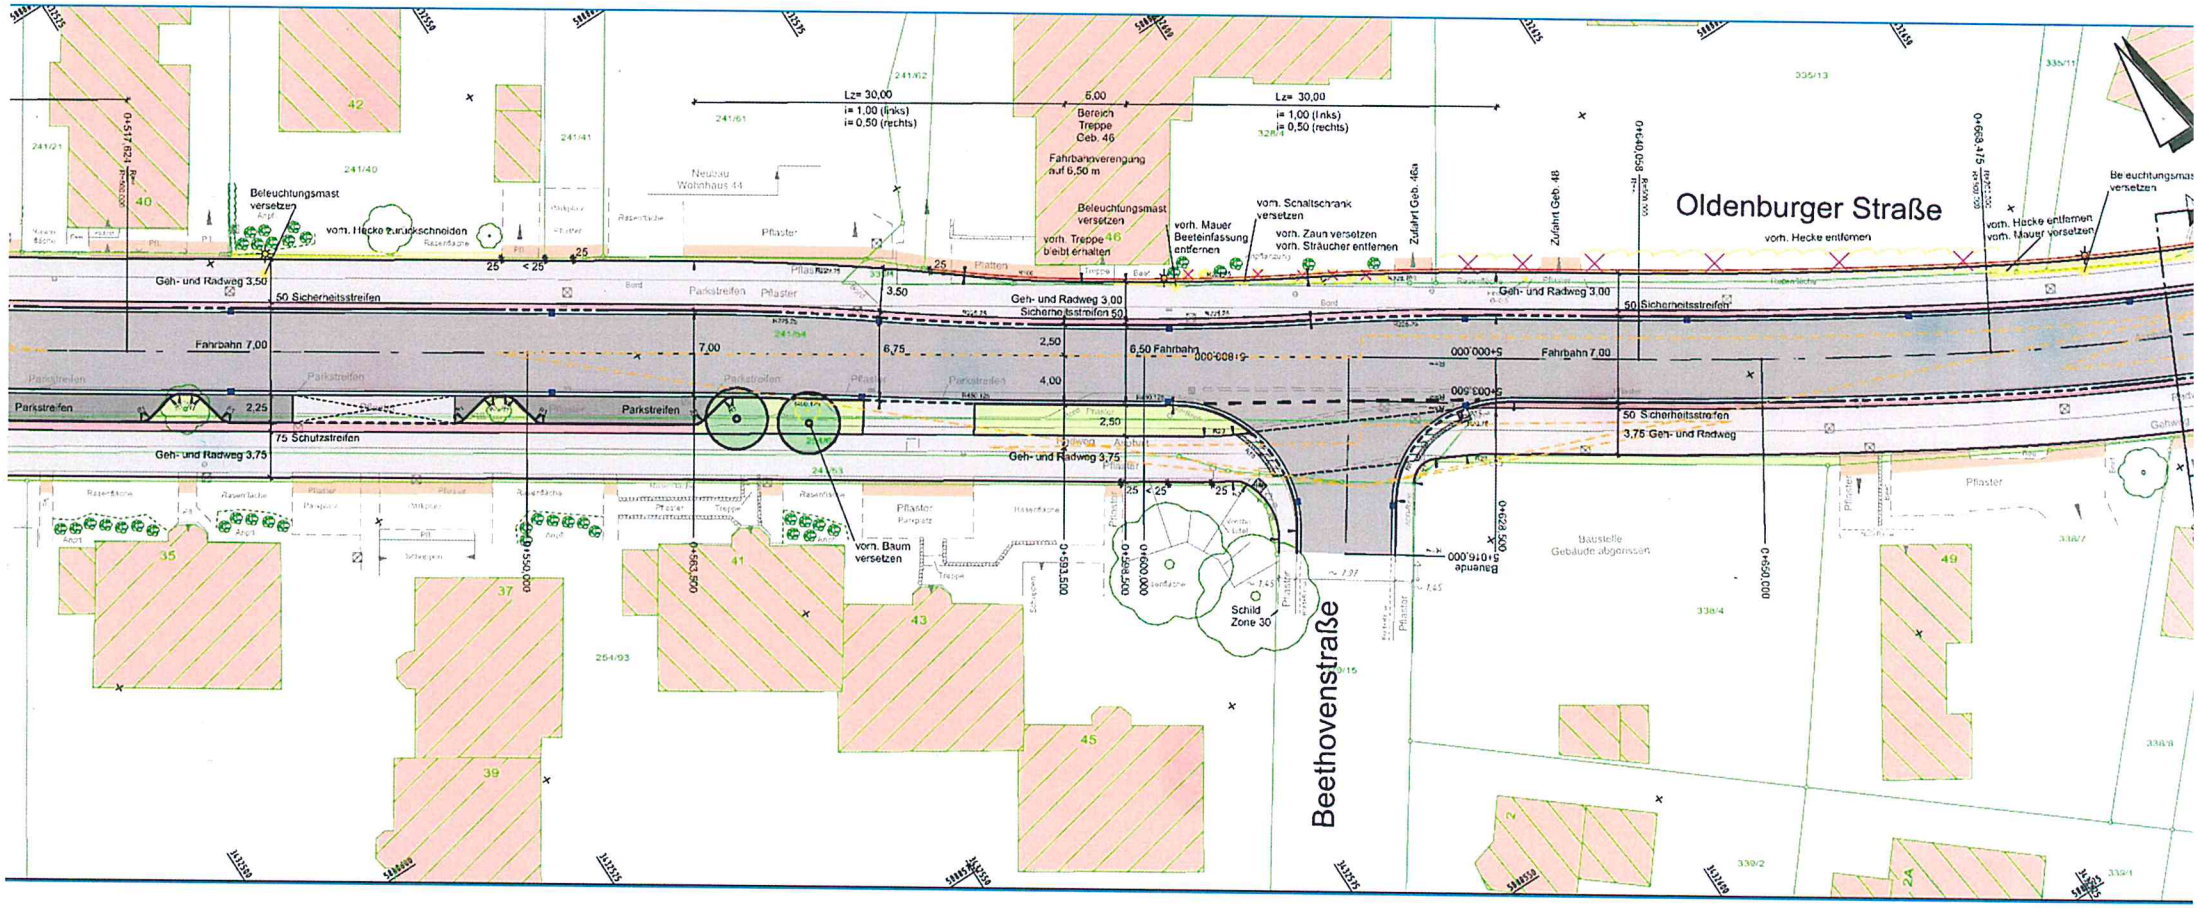
Oldenburger Straße
Beethovenstraße
Lz= 30,00
i= 1,00 (links)
i= 0,50 (rechts)
Bereich Treppe Geb. 46
Fahrbahnverengung auf 6,50 m
Beleuchtungsmast versetzen
vorh. Treppe bleibt erhalten
vorh. Mauer Beeteinfassung entfernen
vom. Schaltschrank versetzen
vorh. Zaun versetzen
vorh. Sträucher entfernen
Zufahrt Geb. 46a
Zufahrt Geb. 48
vorh. Hecke entfernen
vorh. Mauer versetzen
Neubau Wohnhaus 44
Geh- und Radweg 3,50
50 Sicherheitsstreifen
Fahrbahn 7,00
Parkstreifen
2,25
75 Schutzstreifen
Geh- und Radweg 3,75
Geh- und Radweg 3,00
Sicherheitsstreifen 50
6,50 Fahrbahn
2,50
4,00
3,50
6,75
50 Sicherheitsstreifen
3,75 Geh- und Radweg
vorh. Hecke zurückschneiden
vorh. Baum versetzen
Schild Zone 30
Baustelle Gebäude abgerissen
Pflaster
Rasenfläche
Bord
Treppe
Schotter
Asphalt
Platten
Parkplatz
35
37
39
41
43
45
49
42
40
46
254/93

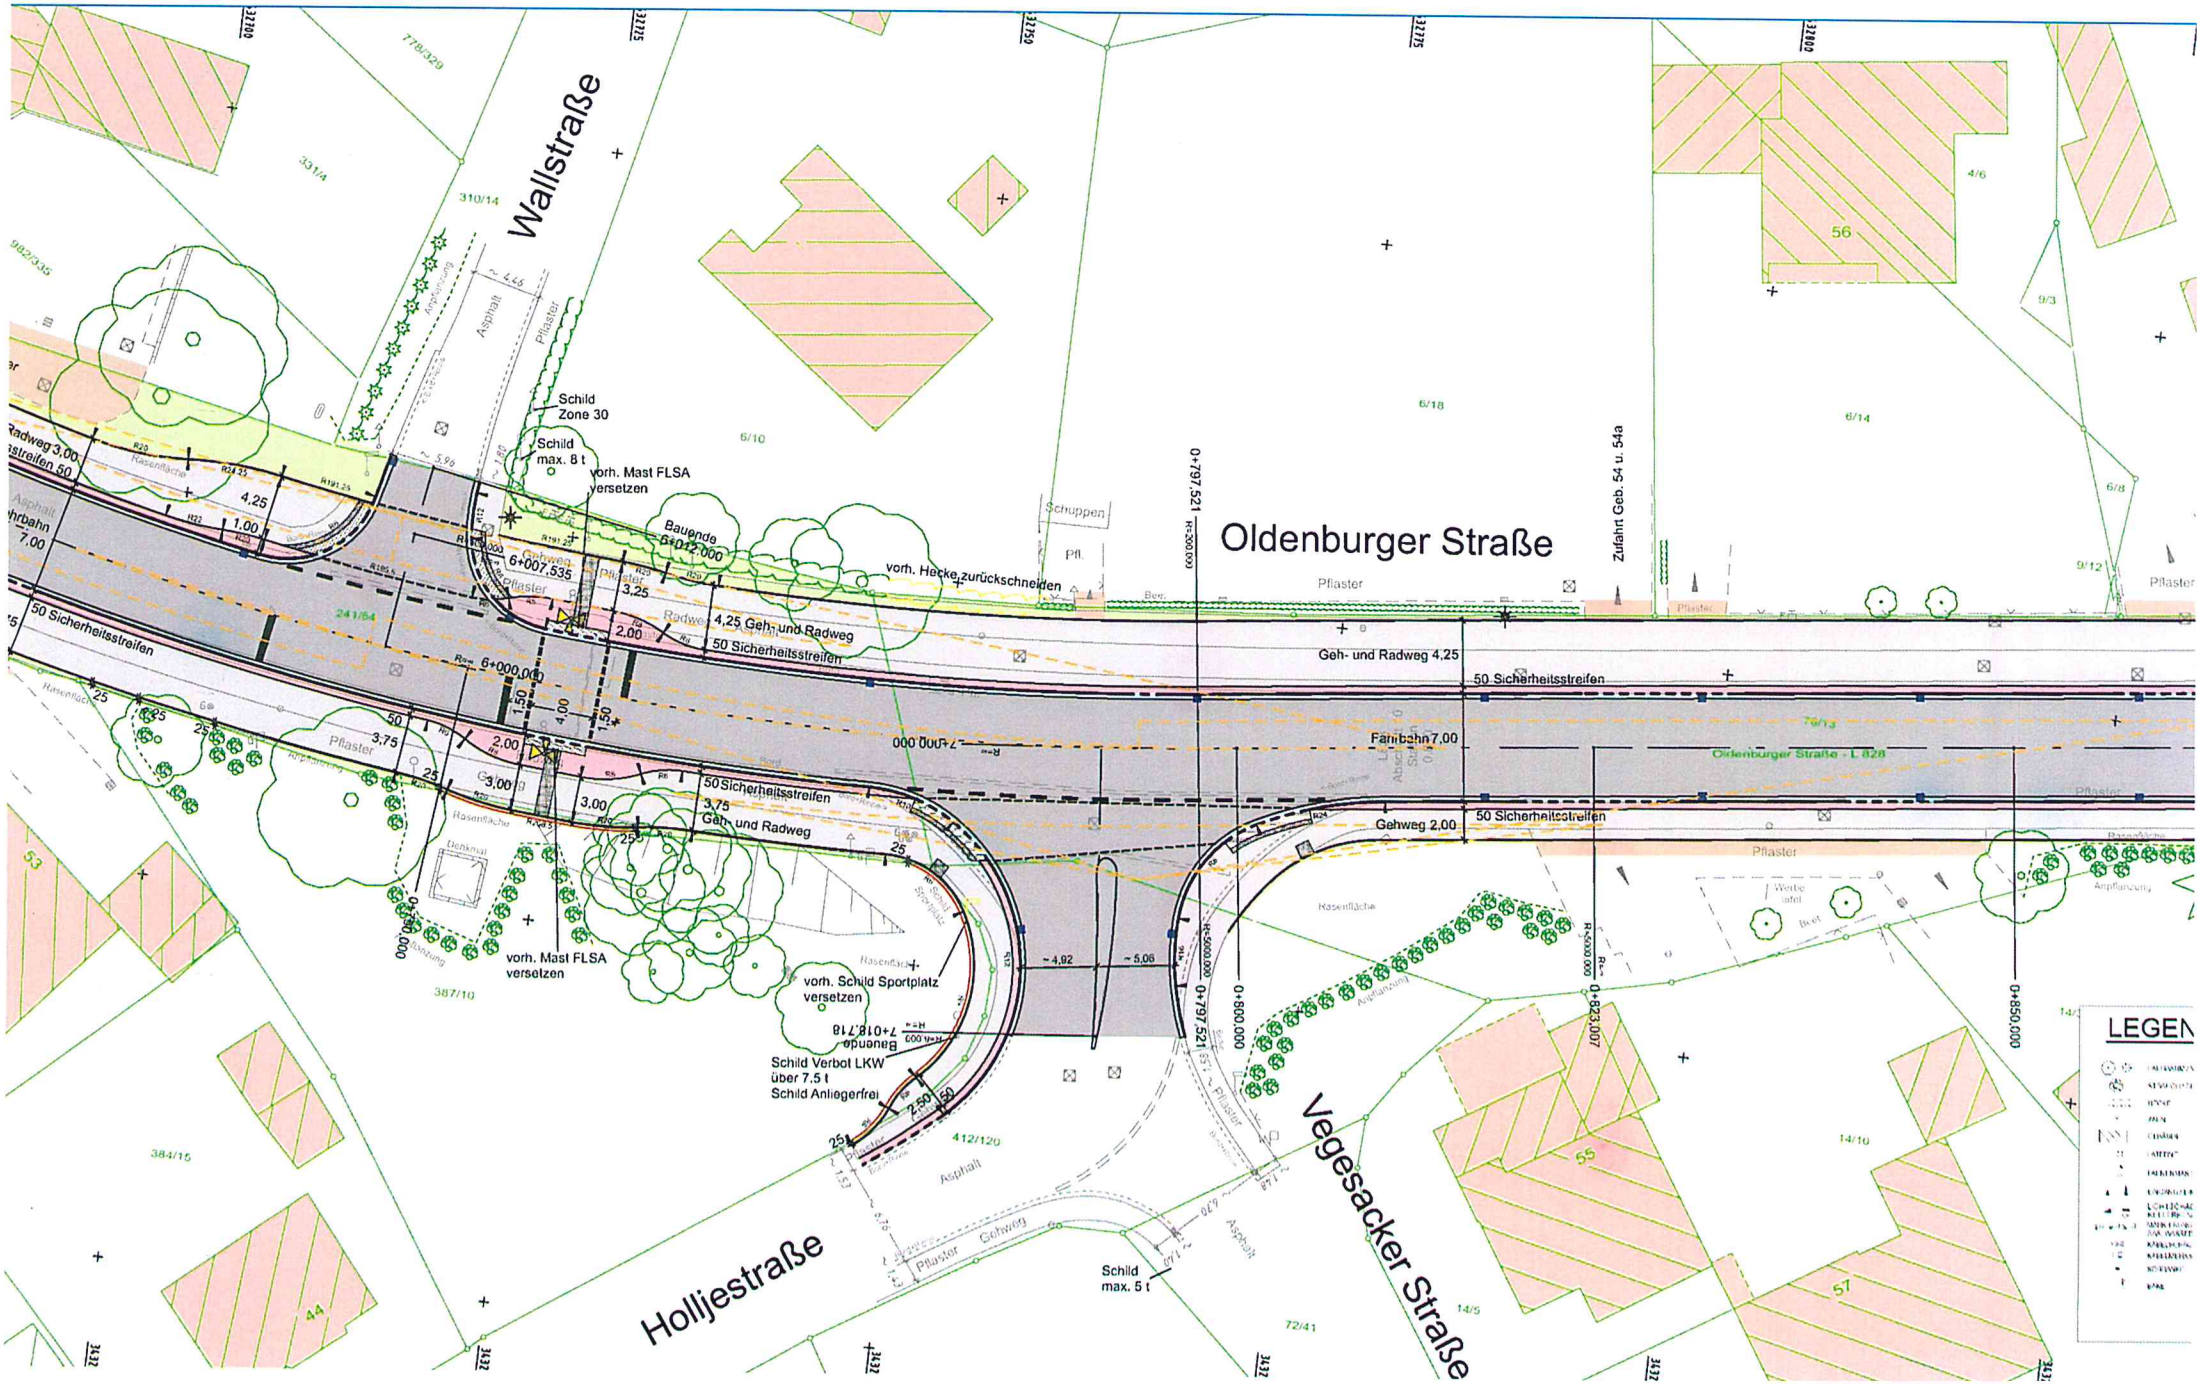
Wallstraße
Oldenburger Straße
Hollijestraße
Vegesacker Straße
Schild Zone 30
Schild max. 8 t
vorh. Mast FLSA versetzen
Bauende 6+012,000
6+007,535
vorh. Hecke zurückschneiden
4,25 Geh- und Radweg
50 Sicherheitsstreifen
6+000,000
Geh- und Radweg 4,25
Fahrbahn 7,00
Oldenburger Straße - L 828
Gehweg 2,00
3,75 Geh- und Radweg
vorh. Schild Sportplatz versetzen
Schild Verbot LKW über 7,5 t
Schild Anliegerfrei
Schild max. 5 t
Zufahrt Geb. 54 u. 54a
0+797,521
0+800,000
0+823,007
0+850,000
LEGEN

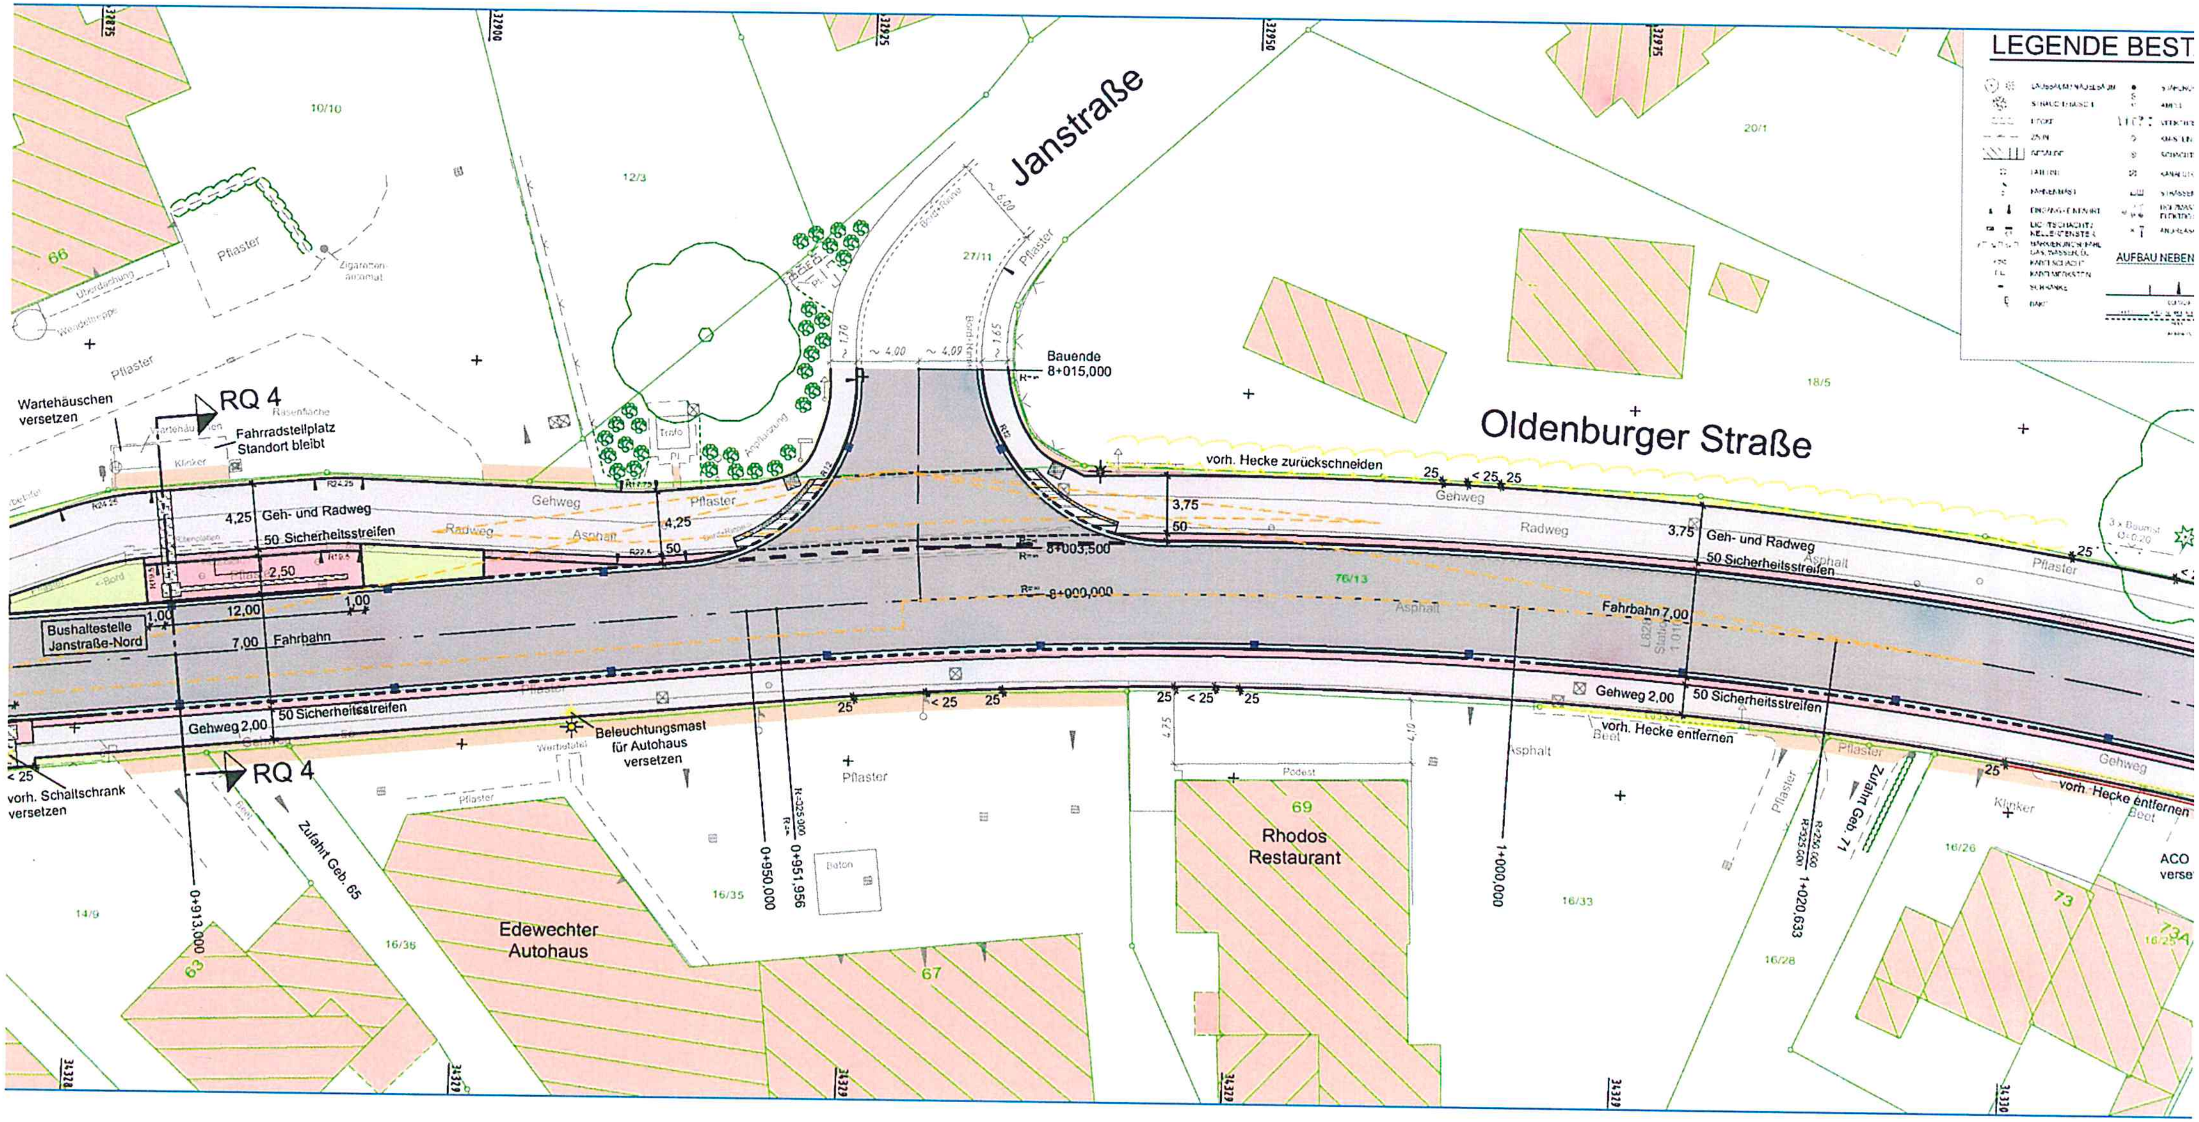
LEGENDE BEST
AUFBAU NEBEN
Oldenburger Straße
Janstraße
Bauende
8+015,000
vorh. Hecke zurückschneiden
Geh- und Radweg
50 Sicherheitsstreifen
Fahrbahn 7,00
Gehweg 2,00
vorh. Hecke entfernen
Zufahrt Geb. 71
1+020,633
1+000,000
0+951,956
0+950,000
0+913,000
8+003,500
8+000,000
Rhodos
Restaurant
Edewechter
Autohaus
Beleuchtungsmast
für Autohaus
versetzen
Zufahrt Geb. 65
RQ 4
Wartehäuschen
versetzen
Fahrradstellplatz
Standort bleibt
Bushaltestelle
Janstraße-Nord
vorh. Schaltschrank
versetzen
Gehweg
Radweg
Asphalt
Pflaster
Klinker
Beet
Trafo
Podest
Beton
Zigaretten-
automat
3 x Baumst
Ø 0,20
ACO
verse
66
63
67
69
73
73A
10/10
12/3
27/11
20/1
18/5
76/13
14/9
16/36
16/35
16/33
16/28
16/26
16/25
12,00
4,25
3,75
2,50
1,00
50
25
< 25

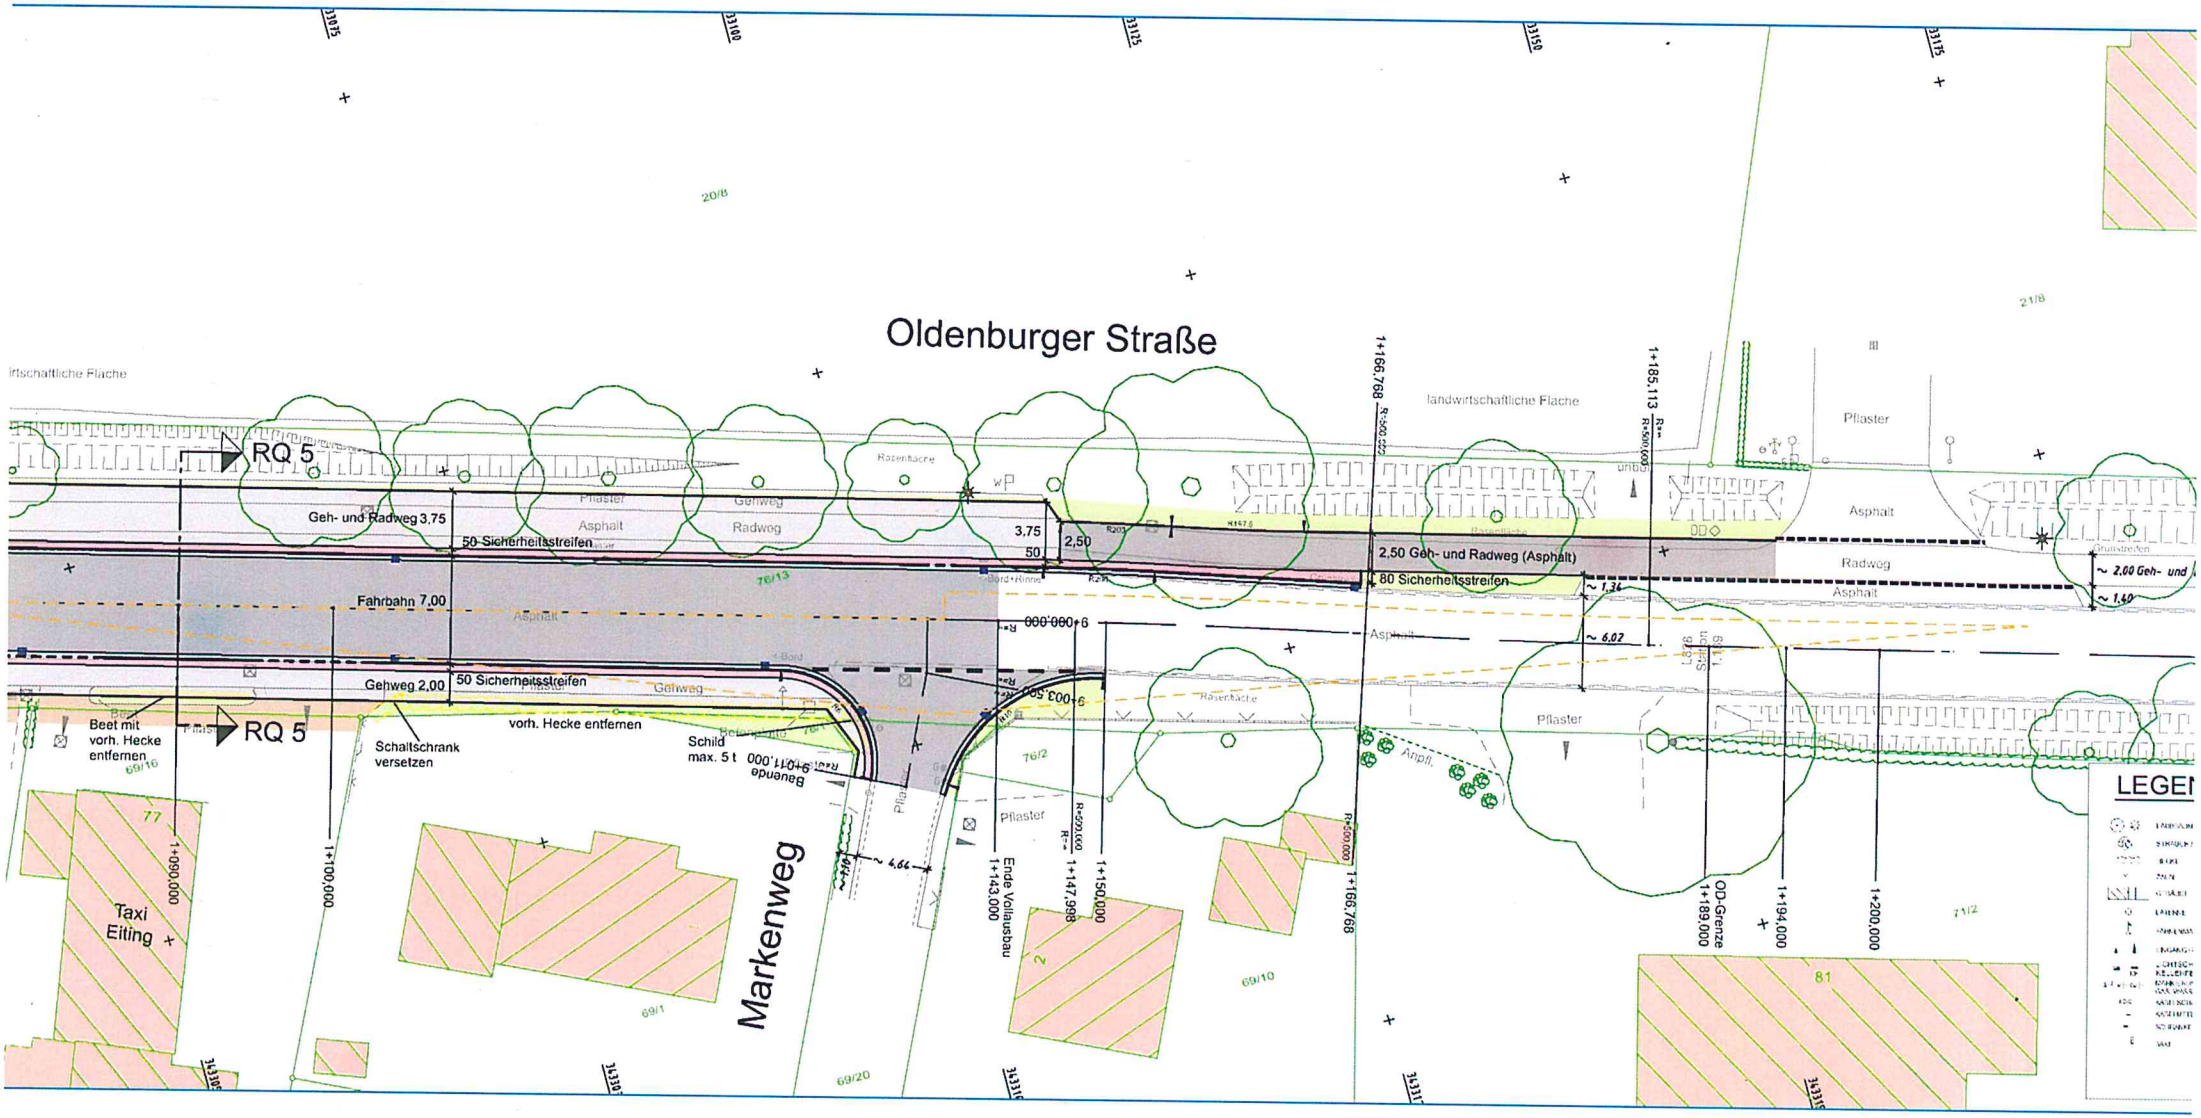
Oldenburger Straße
RQ 5
RQ 5
Geh- und Radweg 3,75
50 Sicherheitsstreifen
Fahrbahn 7,00
Gehweg 2,00
50 Sicherheitsstreifen
Beet mit vorh. Hecke entfernen
Schaltschrank versetzen
vorh. Hecke entfernen
Schild max. 5 t
Bauende
Markenweg
Taxi Eiting
Pflaster
Asphalt
Gehweg
Radweg
Rasenfläche
landwirtschaftliche Fläche
3,75
50
2,50
2,50 Geh- und Radweg (Asphalt)
80 Sicherheitsstreifen
~ 1,36
~ 6,02
~ 4,66
Ende Vollausbau
1+143,000
1+147,998
1+150,000
1+166,768
1+185,113
OD-Grenze
1+189,000
1+194,000
1+200,000
1+100,000
20/8
21/8
76/13
76/2
69/16
69/1
69/20
69/10
71/2
77
81
2

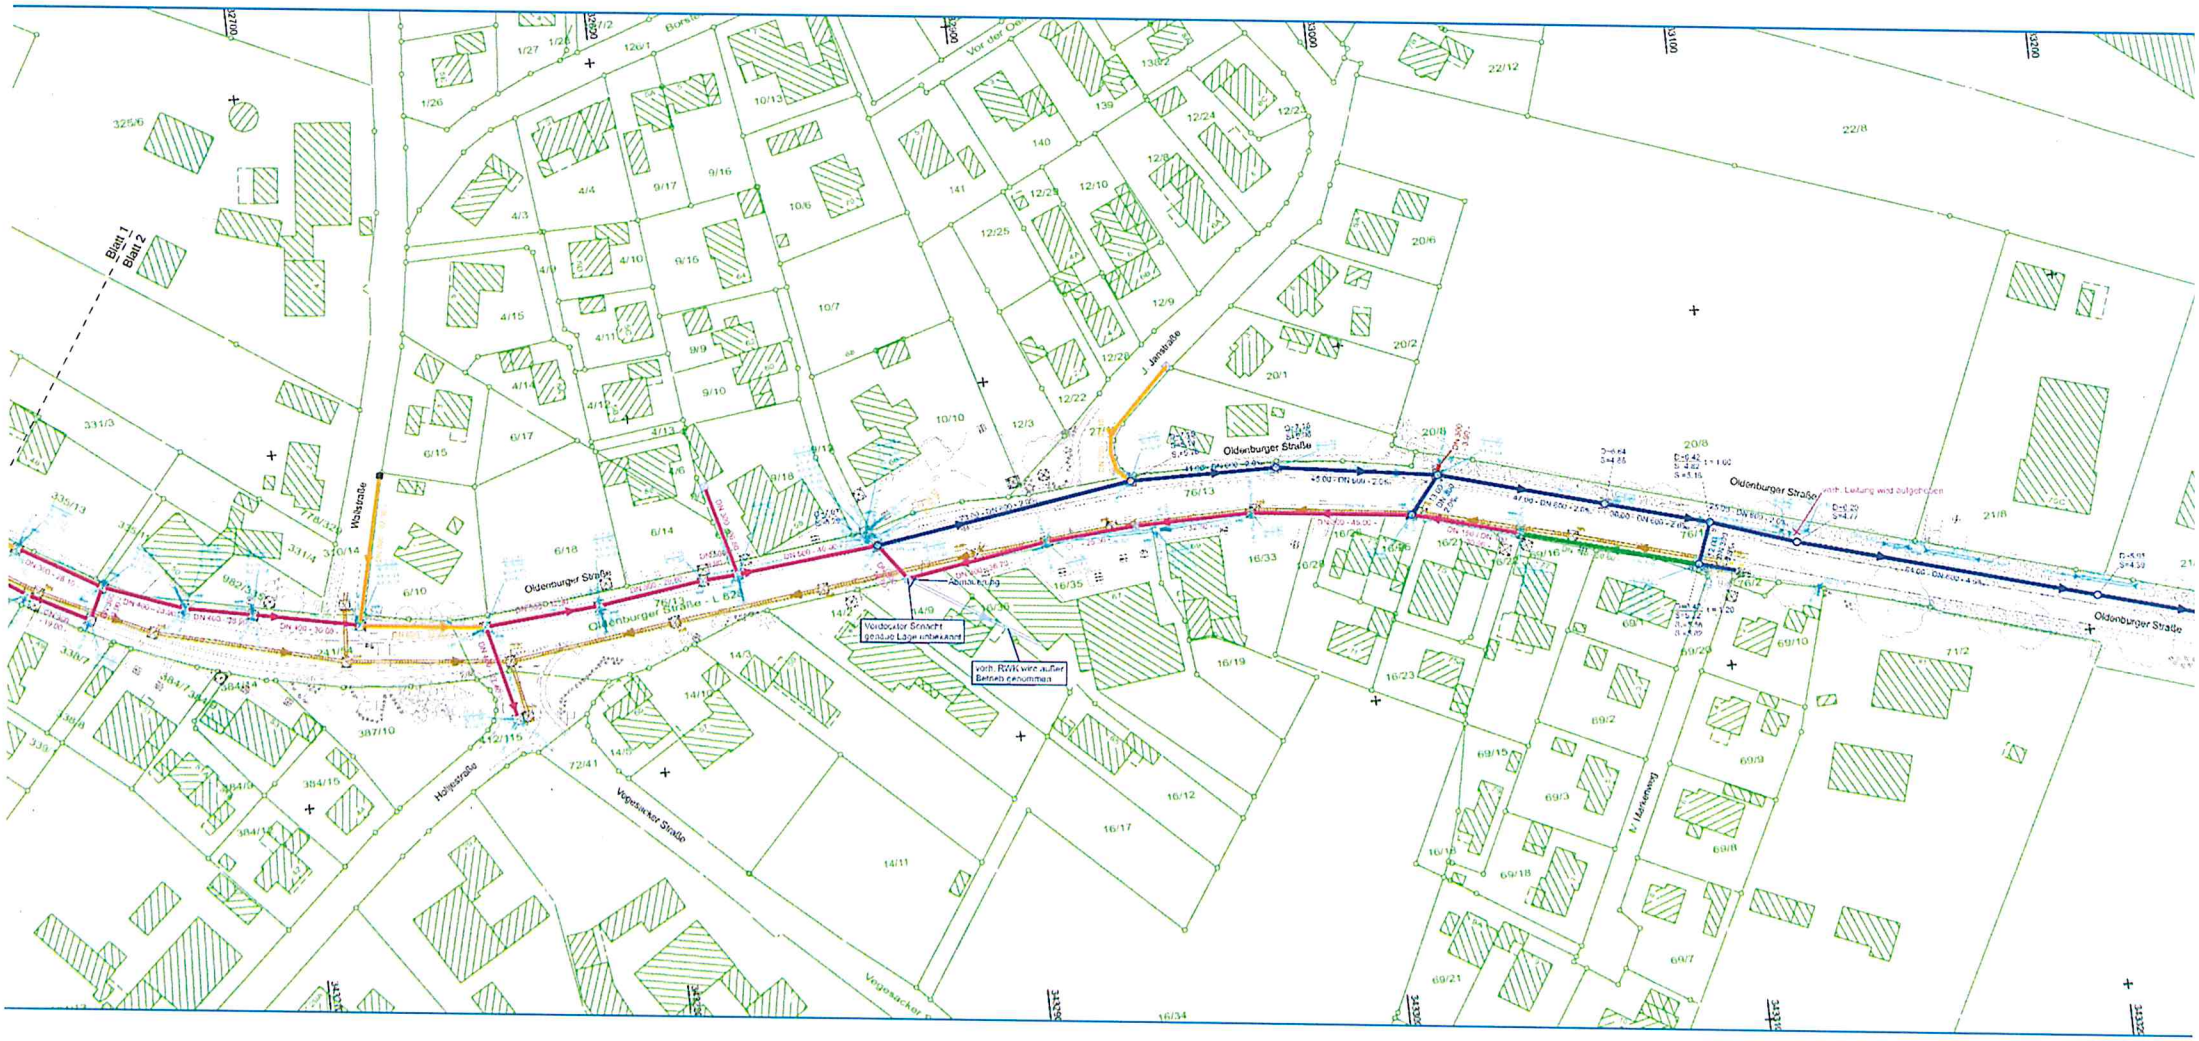
Blatt 1
Blatt 2
Oldenburger Straße
Oldenburger Straße – L 828
Wolfstraße
J. Jennstraße
Holtstraße
Vegesacker Straße
M. Heinemann
Vorläufiger Straßenabschluss
geplante Lage unbekannt
vorh. RWK wird außer Betrieb genommen
vorh. Leitung wird aufgegeben

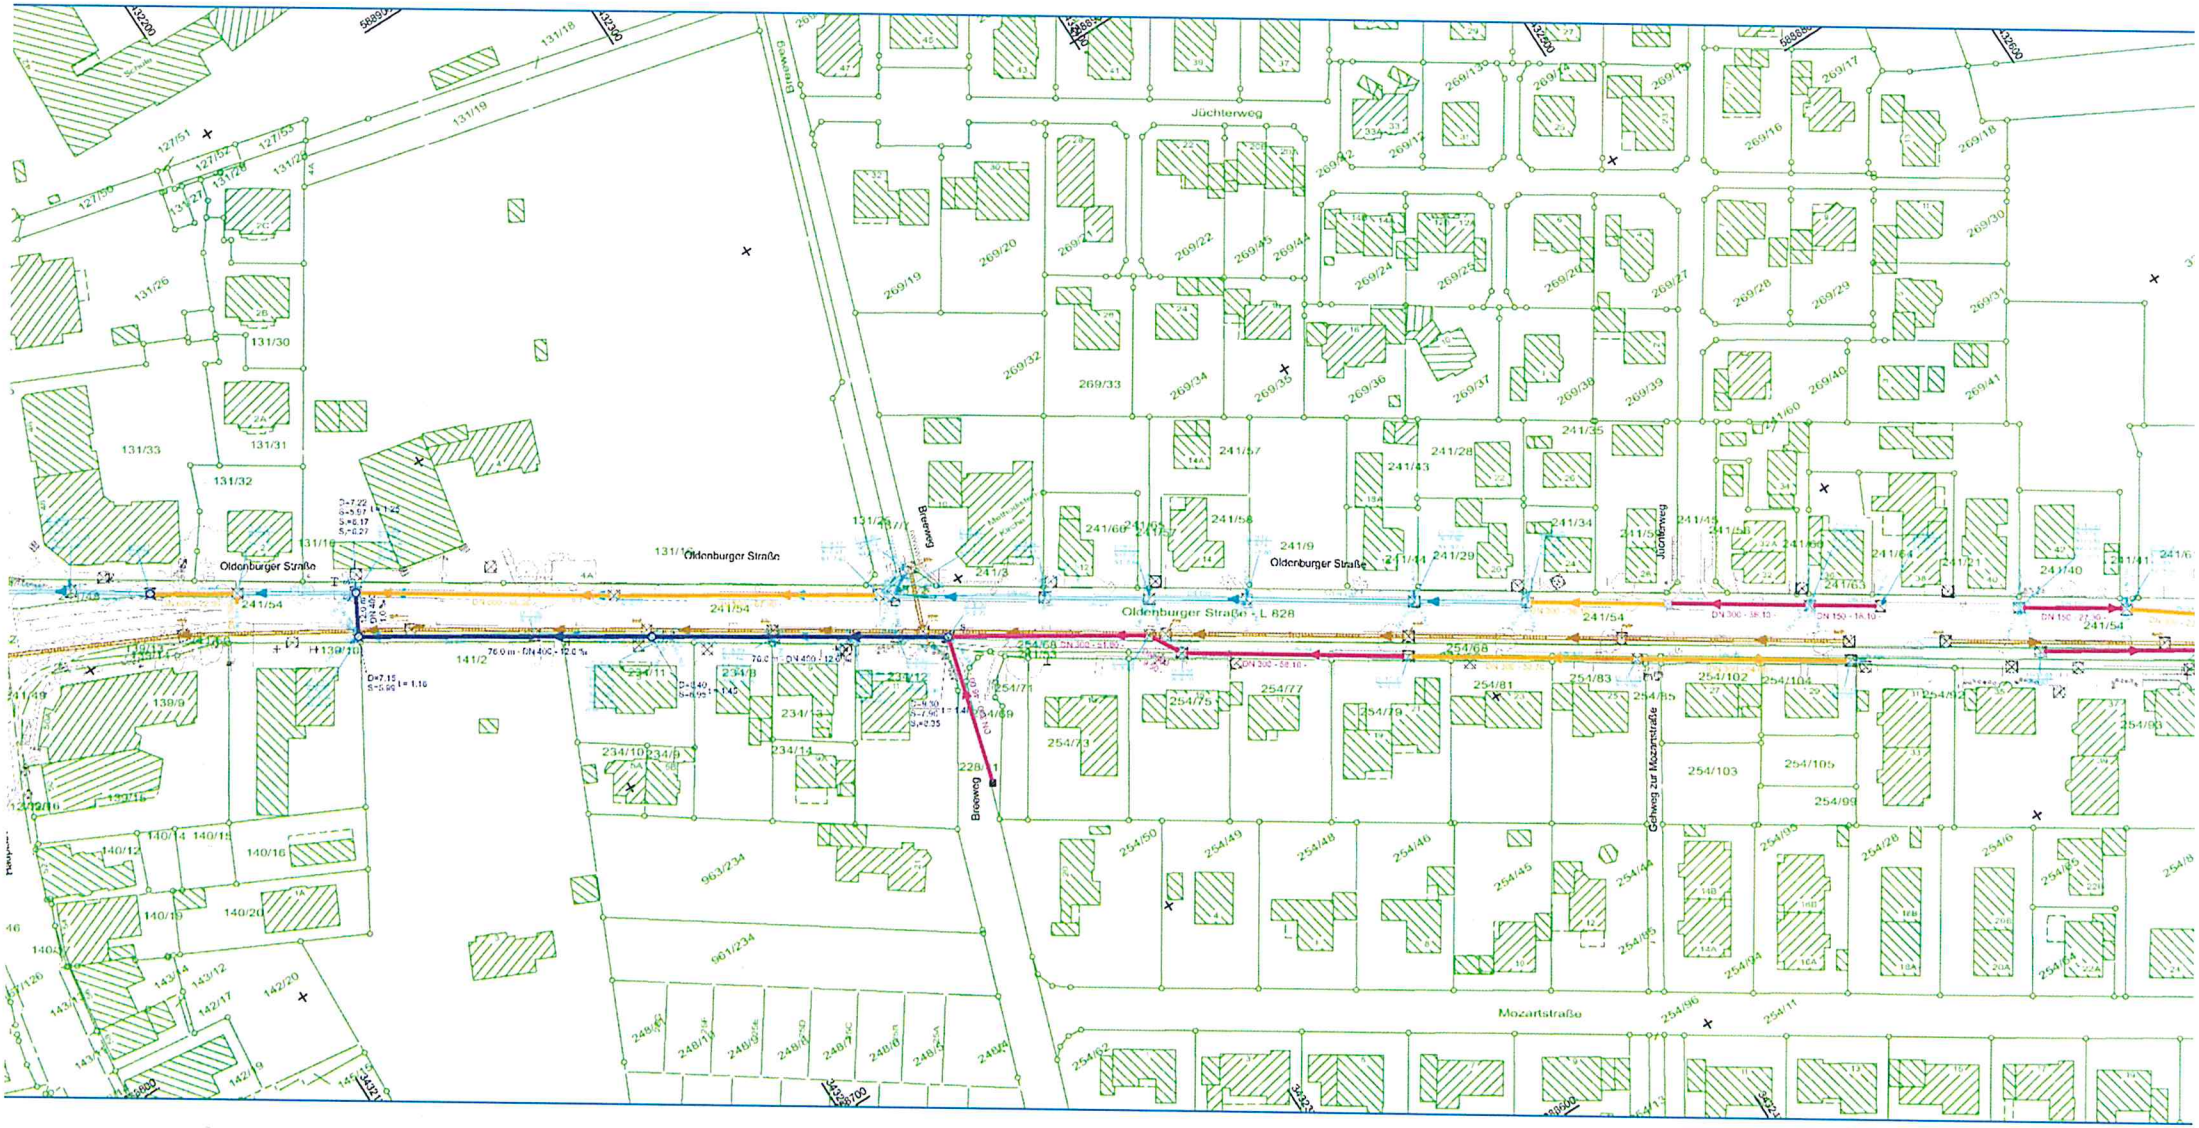
Jüchterweg
Oldenburger Straße
Oldenburger Straße - L 828
Mozartstraße
Gehweg zur Mozartstraße
Gehweg
Jüchterweg
Brieweg
131/33
131/32
131/31
131/30
131/26
131/19
131/18
131/16
139/9
139/10
140/12
140/13
140/14
140/15
140/16
140/18
140/20
142/20
142/19
143/12
143/14
234/10
234/11
234/12
234/13
234/14
963/234
961/234
141/2
241/54
241/3
241/9
241/28
241/29
241/34
241/35
241/43
241/44
241/57
241/58
241/60
241/63
241/64
241/65
241/66
269/19
269/20
269/22
269/24
269/25
269/32
269/33
269/34
269/35
269/36
269/37
269/39
269/40
269/41
254/68
254/69
254/71
254/73
254/75
254/77
254/78
254/81
254/83
254/85
254/102
254/103
254/104
254/105
254/98
254/99
254/45
254/46
254/48
254/49
254/50
254/62
254/63
254/64
254/65
254/66
254/67
254/6
254/8
254/9
228/1
248/6
248/7
Vielen Dank für Ihre Aufmerksamkeit!

Gerne beantworte ich Ihre Fragen!

Dipl.-Ing. Klaus Eiting
Thalen *Consult* GmbH