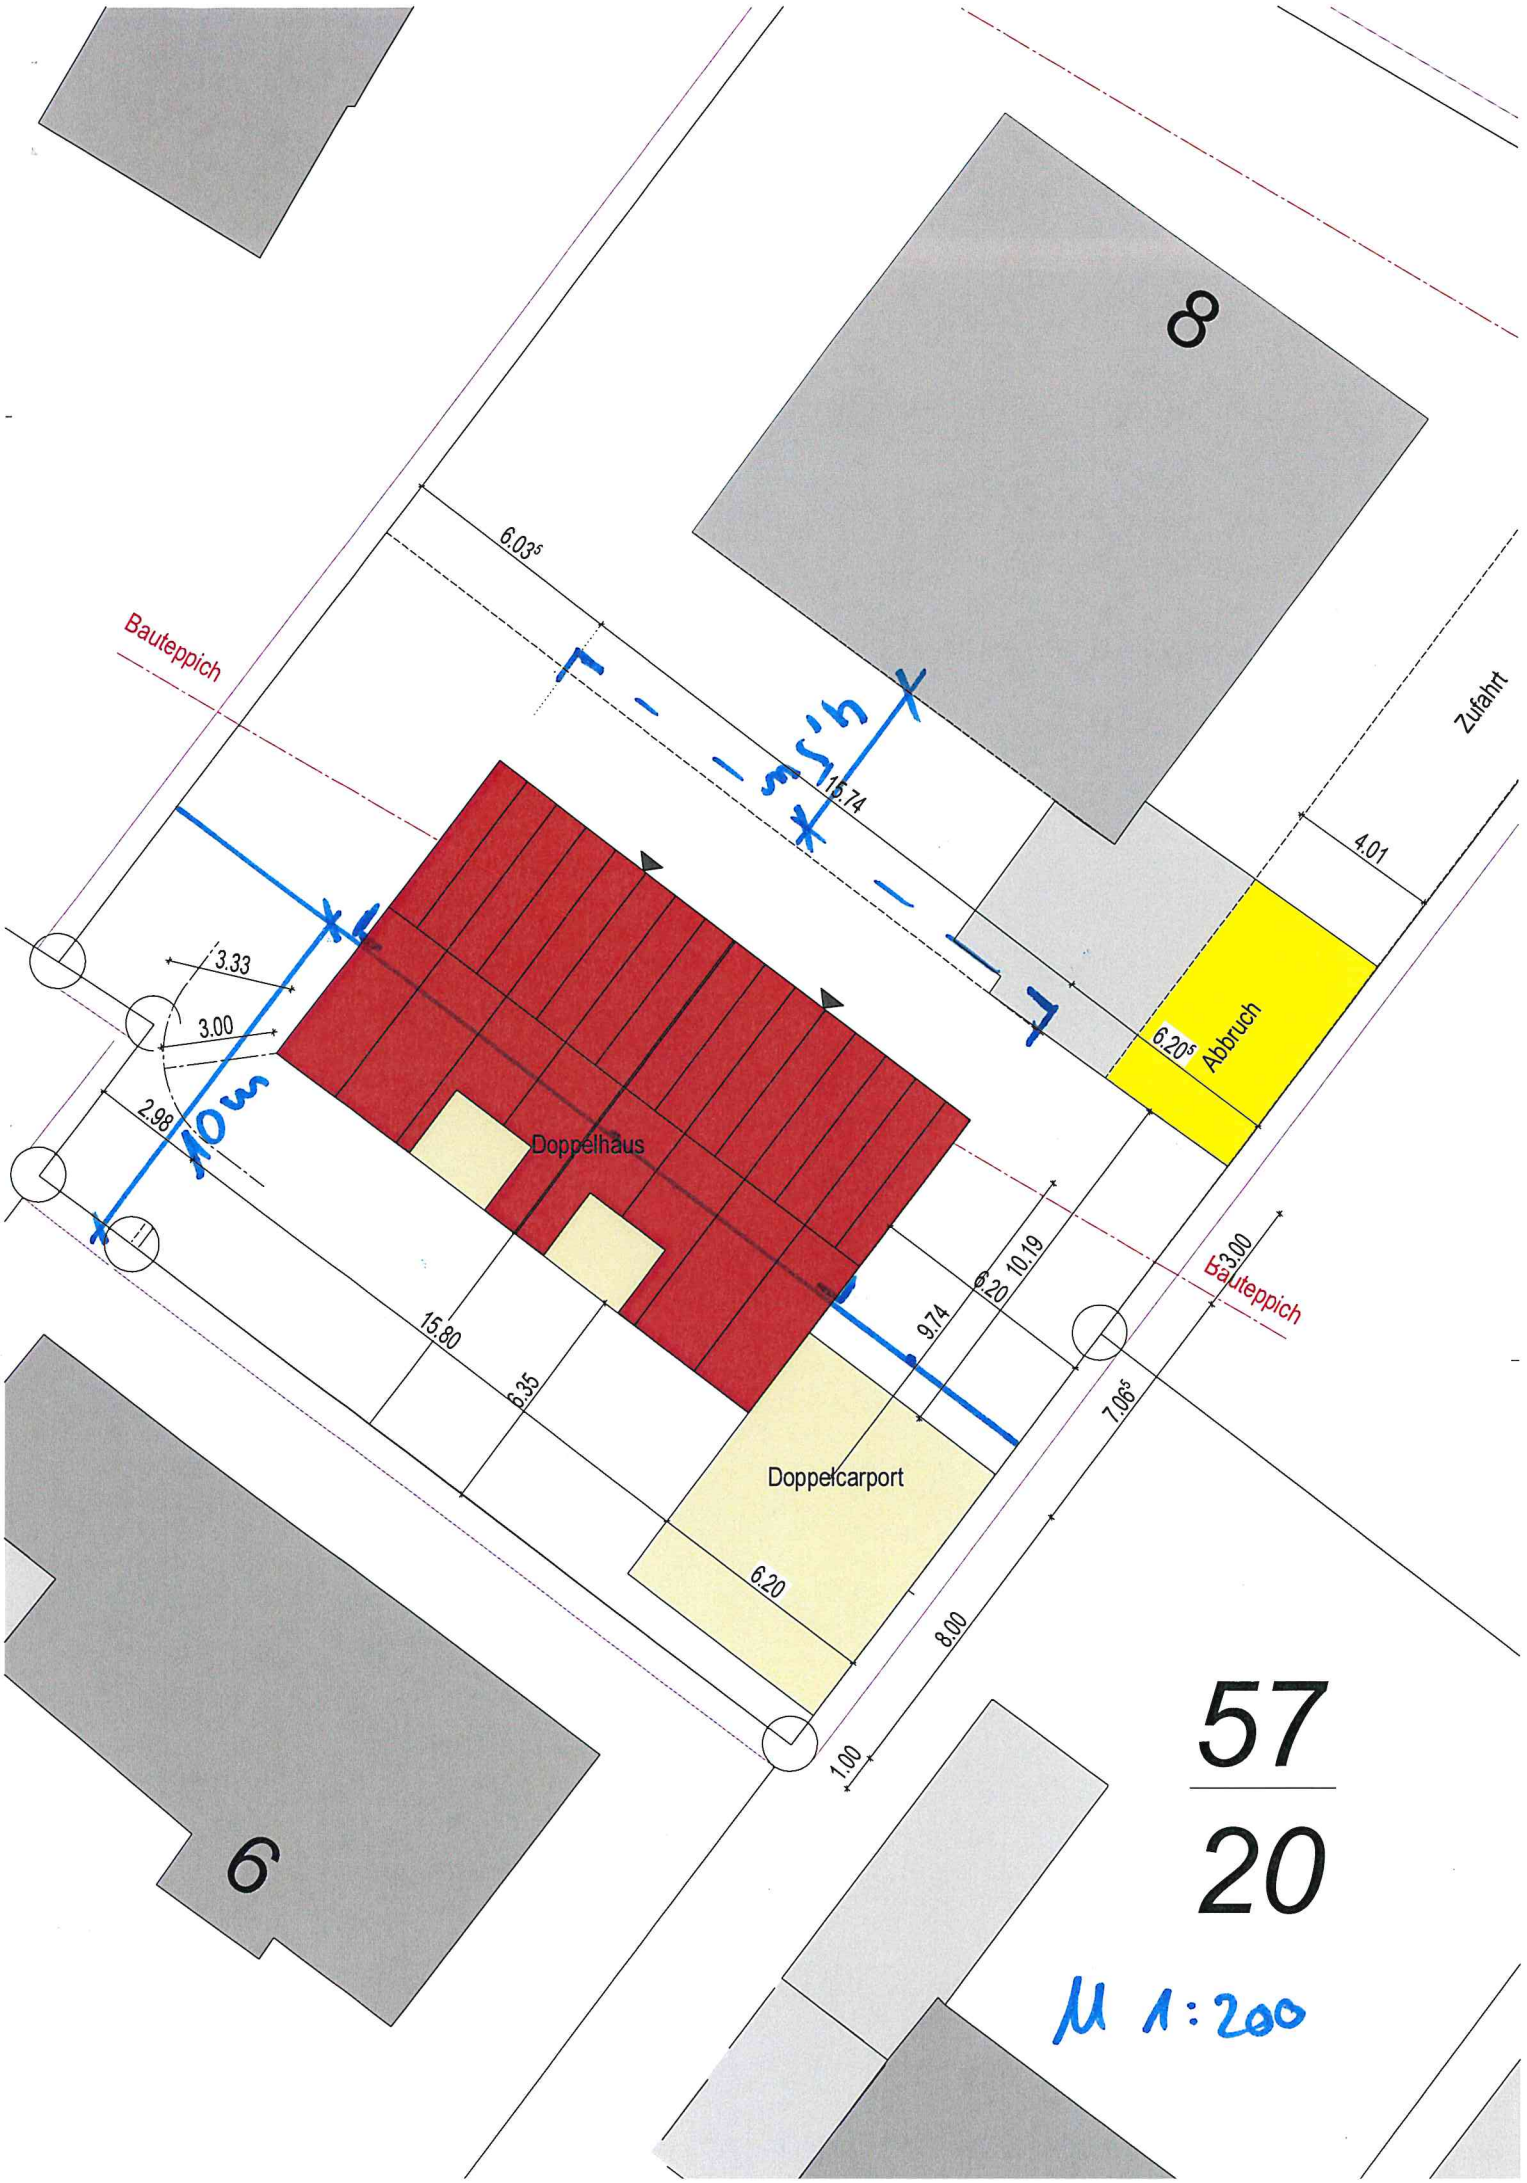
8
6
Bauteppich
Zufahrt
6.03⁵
15.74
4.01
6.20⁵
Abbruch
3.33
3.00
2.98
10m
Doppelhaus
15.80
6.35
9.74
6.20
10.19
3.00
Bauteppich
7.06⁵
Doppelcarport
6.20
8.00
1.00
57
20
M 1:200