



LEGENDE

- VORHANDEN
- NEU

GEMARKUNG: EDEWECHT

FLUR: 17

FLURSTÜCK: 127/25

BAUANTRAG

URHEBERRECHTE AN ALLEN UNTERLAGEN BLEIBEN DEM PLANVERFASSER. VERVIELFÄLTIGUNGEN UND KOPIEN, AUCH TEILWEISE, SOWIE ZUSÄTZLICHE VERÄNDERUNGEN ODER ÜBERLASSUNG AN DRITTE BEDÜRFTEN DER BESONDEREN GENEHMIGUNG. UNKLARHEITEN ODER WIDERSPRÜCHE IN ZEICHNUNGEN ODER ZWISCHEN ZEICHNUNGEN UND AUSSCHREIBUNGEN SIND VOR AUSFÜHRUNG MIT DEM ARCHITECTEN ZU KLÄREN. WERK- UND DETAILPLANE AUSFÜHRENDE FIRMEN SIND VOR AUSFÜHRUNG DEM ARCHITECTEN ZUR GENEHMIGUNG VORZULEGEN. ALLE MASSE SIND AM BAU ZU NEHMEN. FÜR MASSEFEHLER HAFTET ALLEIN DER AUFTRAGNEHMER.

GEMEINDE EDEWECHT

RATHAUSSTRASSE 7, 26188 EDEWECHT

TEL: 04405/916-0, FAX: 04405/916-240



BAUVORHABEN : NEUBAU VON NEBENRÄUMEN AN DIE TURNHALLE
DER GRUNDSCHULE EDEWECHT

BAUORT : GRUNDSCHULE EDEWECHT
HAUPTSTRASSE 42, 26188 EDEWECHT

BAUTEIL : NEBENRÄUME

LAGEPLAN

PLANUNG : WIN.	MASSSTAB	BAUTEIL NR.	BLATT NR.	INDEX
GEZEICH. : OLB.	1:500		BA 124	A

GEZEICH: 12.06.2012

GEMEINDE EDEWECHT

BAUAMT


ENTWURFSVERFASSER

WOLFDIETRICH WINTER

ÄNDERUNGSINDEX		
DATUM	INDEX	GEZEICH.
14.08.2012	A	OLB/WH

HB = 380 / 750 (0.29m²)

PLOTTADATUM: 22.08.2012

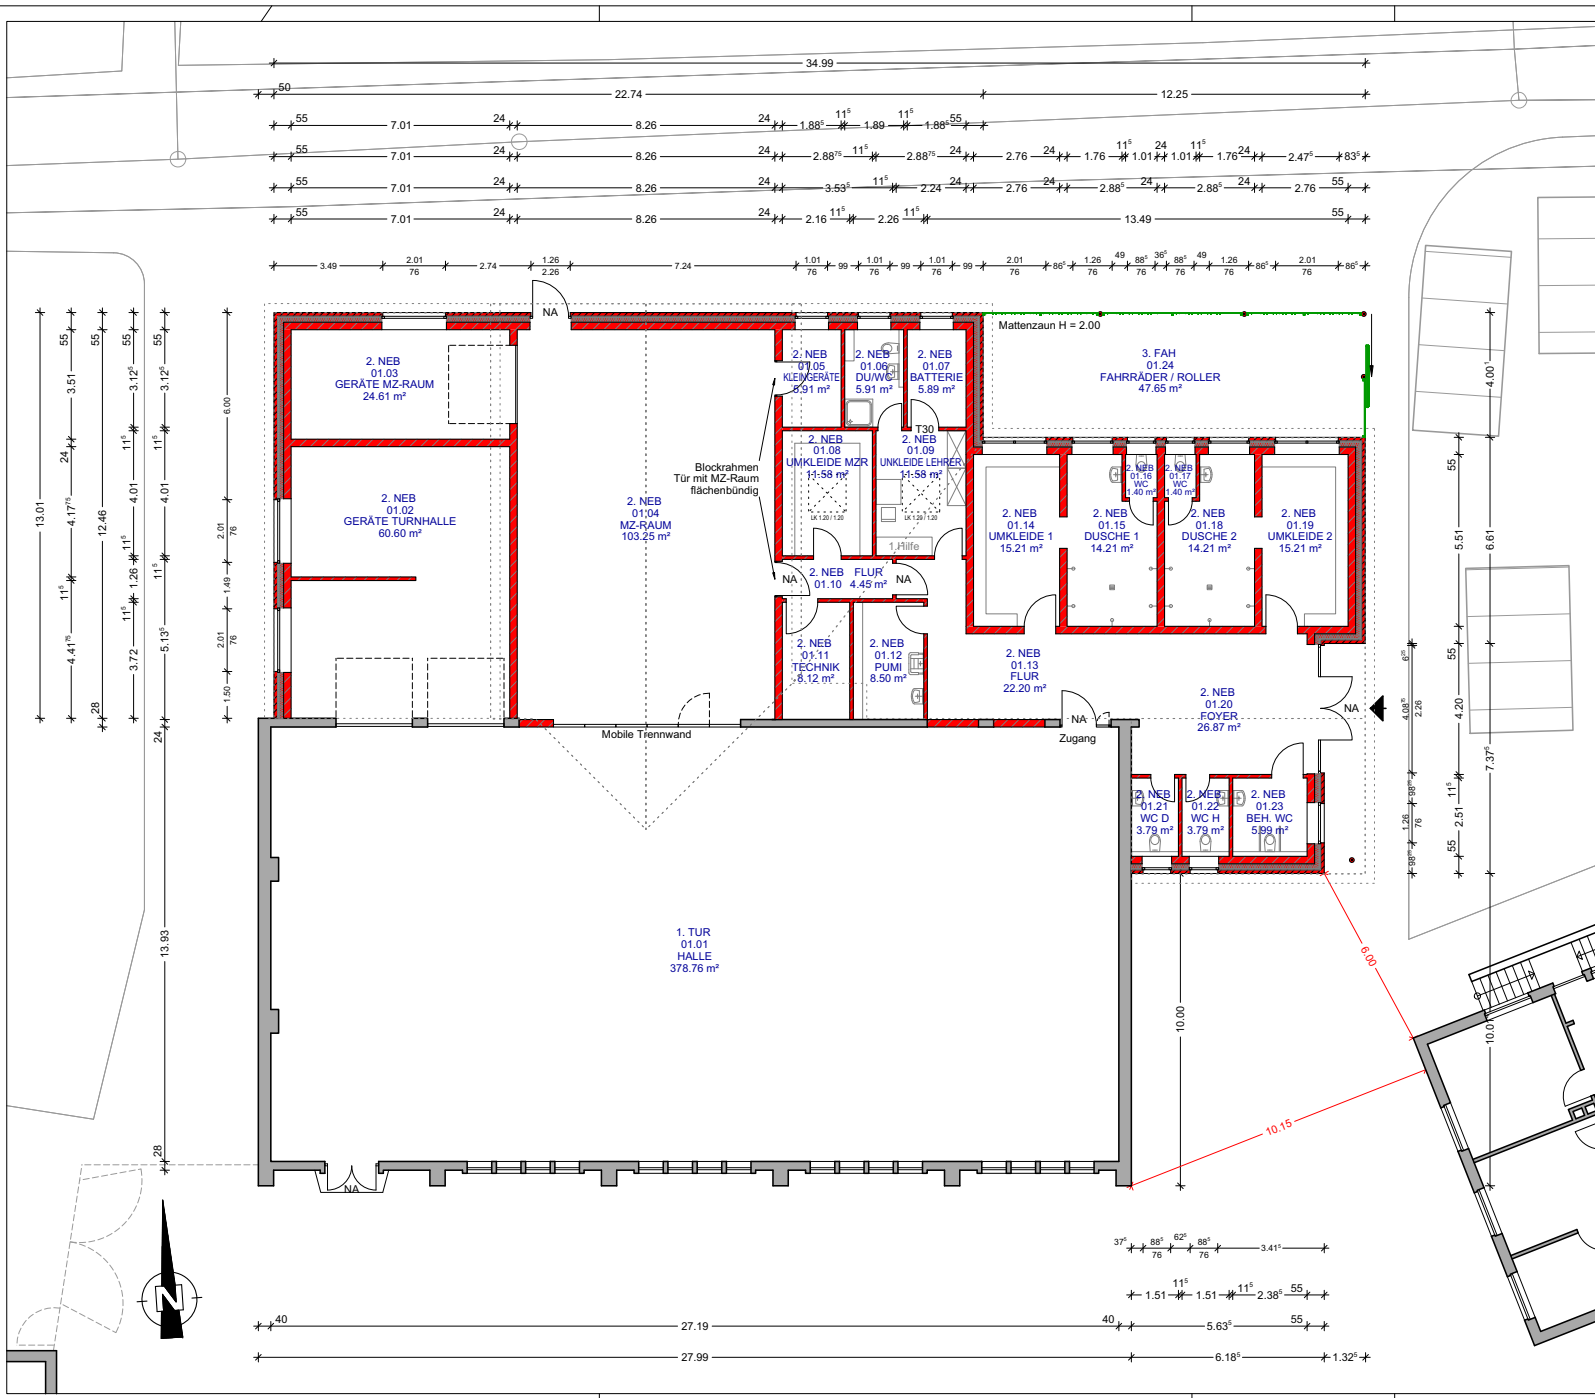

LEGENDE

- VORHANDEN
- NEU

BAUANTRAG

URHABERRECHTE AN ALLEN UNTERLAGEN BLEIBEN DEM PLANVERFASSER. Vervielfältigungen und Kopien, auch teilweise, sowie Zugänglichmachung oder Überlassung an Dritte bedürfen der besonderen Genehmigung. Unklarheiten oder Widersprüche in Zeichnungen oder zwischen Zeichnungen und Ausschreibungen sind vor Ausführung mit dem Architekten zu klären. Werk- und Detailpläne ausführender Firmen sind vor Ausführung dem Architekten zur Genehmigung vorzulegen. Alle Masse sind am Bau zu nehmen. Für Massfehler haftet allein der Auftragnehmer.

GEMEINDE EDEWECHT
RATHAUSSTRASSE 7, 26188 EDEWECHT
TEL: 04405/916-0, FAX: 04405/916-240

BAUVORHABEN : NEUBAU VON NEBENRÄUMEN AN DIE TURNHALLE DER GRUNDSCHULE EDEWECHT

BAUORT : GRUNDSCHULE EDEWECHT
HAUPTSTRASSE 42, 26188 EDEWECHT

BAUTEIL : NEBENRÄUME

ÄNDERUNGSINDEX		
DATUM	INDEX	GEZEICH.
14.08.2012	A	01.0001

GRUNDRISS

PLANUNG : WIN.	MASSTAB	BAUTEIL NR.	BLATT NR.	INDEX
GEZEICH. : OLB.	1:100		BA 102	A

GEZEICH. 05.08.2012 GEMEINDE EDEWECHT
ENTWURFSVERFASSER BAUAMT
 WOLFDIETRICH WINTER

H/B = 450 / 720 (0.32m²) PLOTDATUM: 22.08.2012



Ansicht von Osten



Ansicht von Westen



Ansicht von Süden



Ansicht von Norden



LEGENDE



BAUANTRAG

URheberrechte an allen Unterlagen bleiben dem Planverfasser. Vervielfältigungen und Kopien- auch teilweise sowie Zugänglichmachung oder Überlassung an Dritte bedürfen der besonderen Genehmigung. Unklarheiten oder Widersprüche in Zeichnungen oder zwischen Zeichnungen und Ausschreibungen sind vor Ausführung mit dem Architekten zu klären. Werk- und Detailpläne ausführende Firmen sind vor Ausführung dem Architekten zum genehmigten Vorzulegen. Alle Masse sind am Bau zu nehmen. Für Massefehler haftet allein der Auftragnehmer.

GEMEINDE EDEWECHT
RATHAUSSTRASSE 7, 26188 EDEWECHT
TEL: 04405/916-0, FAX: 04405/916-240



BAUVORHABEN : NEUBAU VON NEBENRÄUMEN AN DIE TURNHALLE
DER GRUNDSCHULE EDEWECHT

BAUORT	: GRUNDSCHULE EDEWECHT HAUPTSTRASSE 42, 26188 EDEWECHT
--------	---

BAUTEIL : NEBENRÄUME

ANSICHTEN

PLANUNG : WIN.	MASSTAB	BAUTEIL NR.	BLATT NR.	INDEX
GEZEICH. : OLB.	1:100		BA 112	A

GEZEICH. 05.06.2012

GEMEINDE EDEWECHT

BAUAMT

WOLFDIETRICH WINTER

H/B = 594 / 680 (0.40m ²)

PLOTDATUM: 16.08.2012