


Gemeinde Edewecht
Bebauungsplan Nr. 172
"Ehemaliges Ziegeleigelände"
- Entwurf -

M. 1 : 1.000

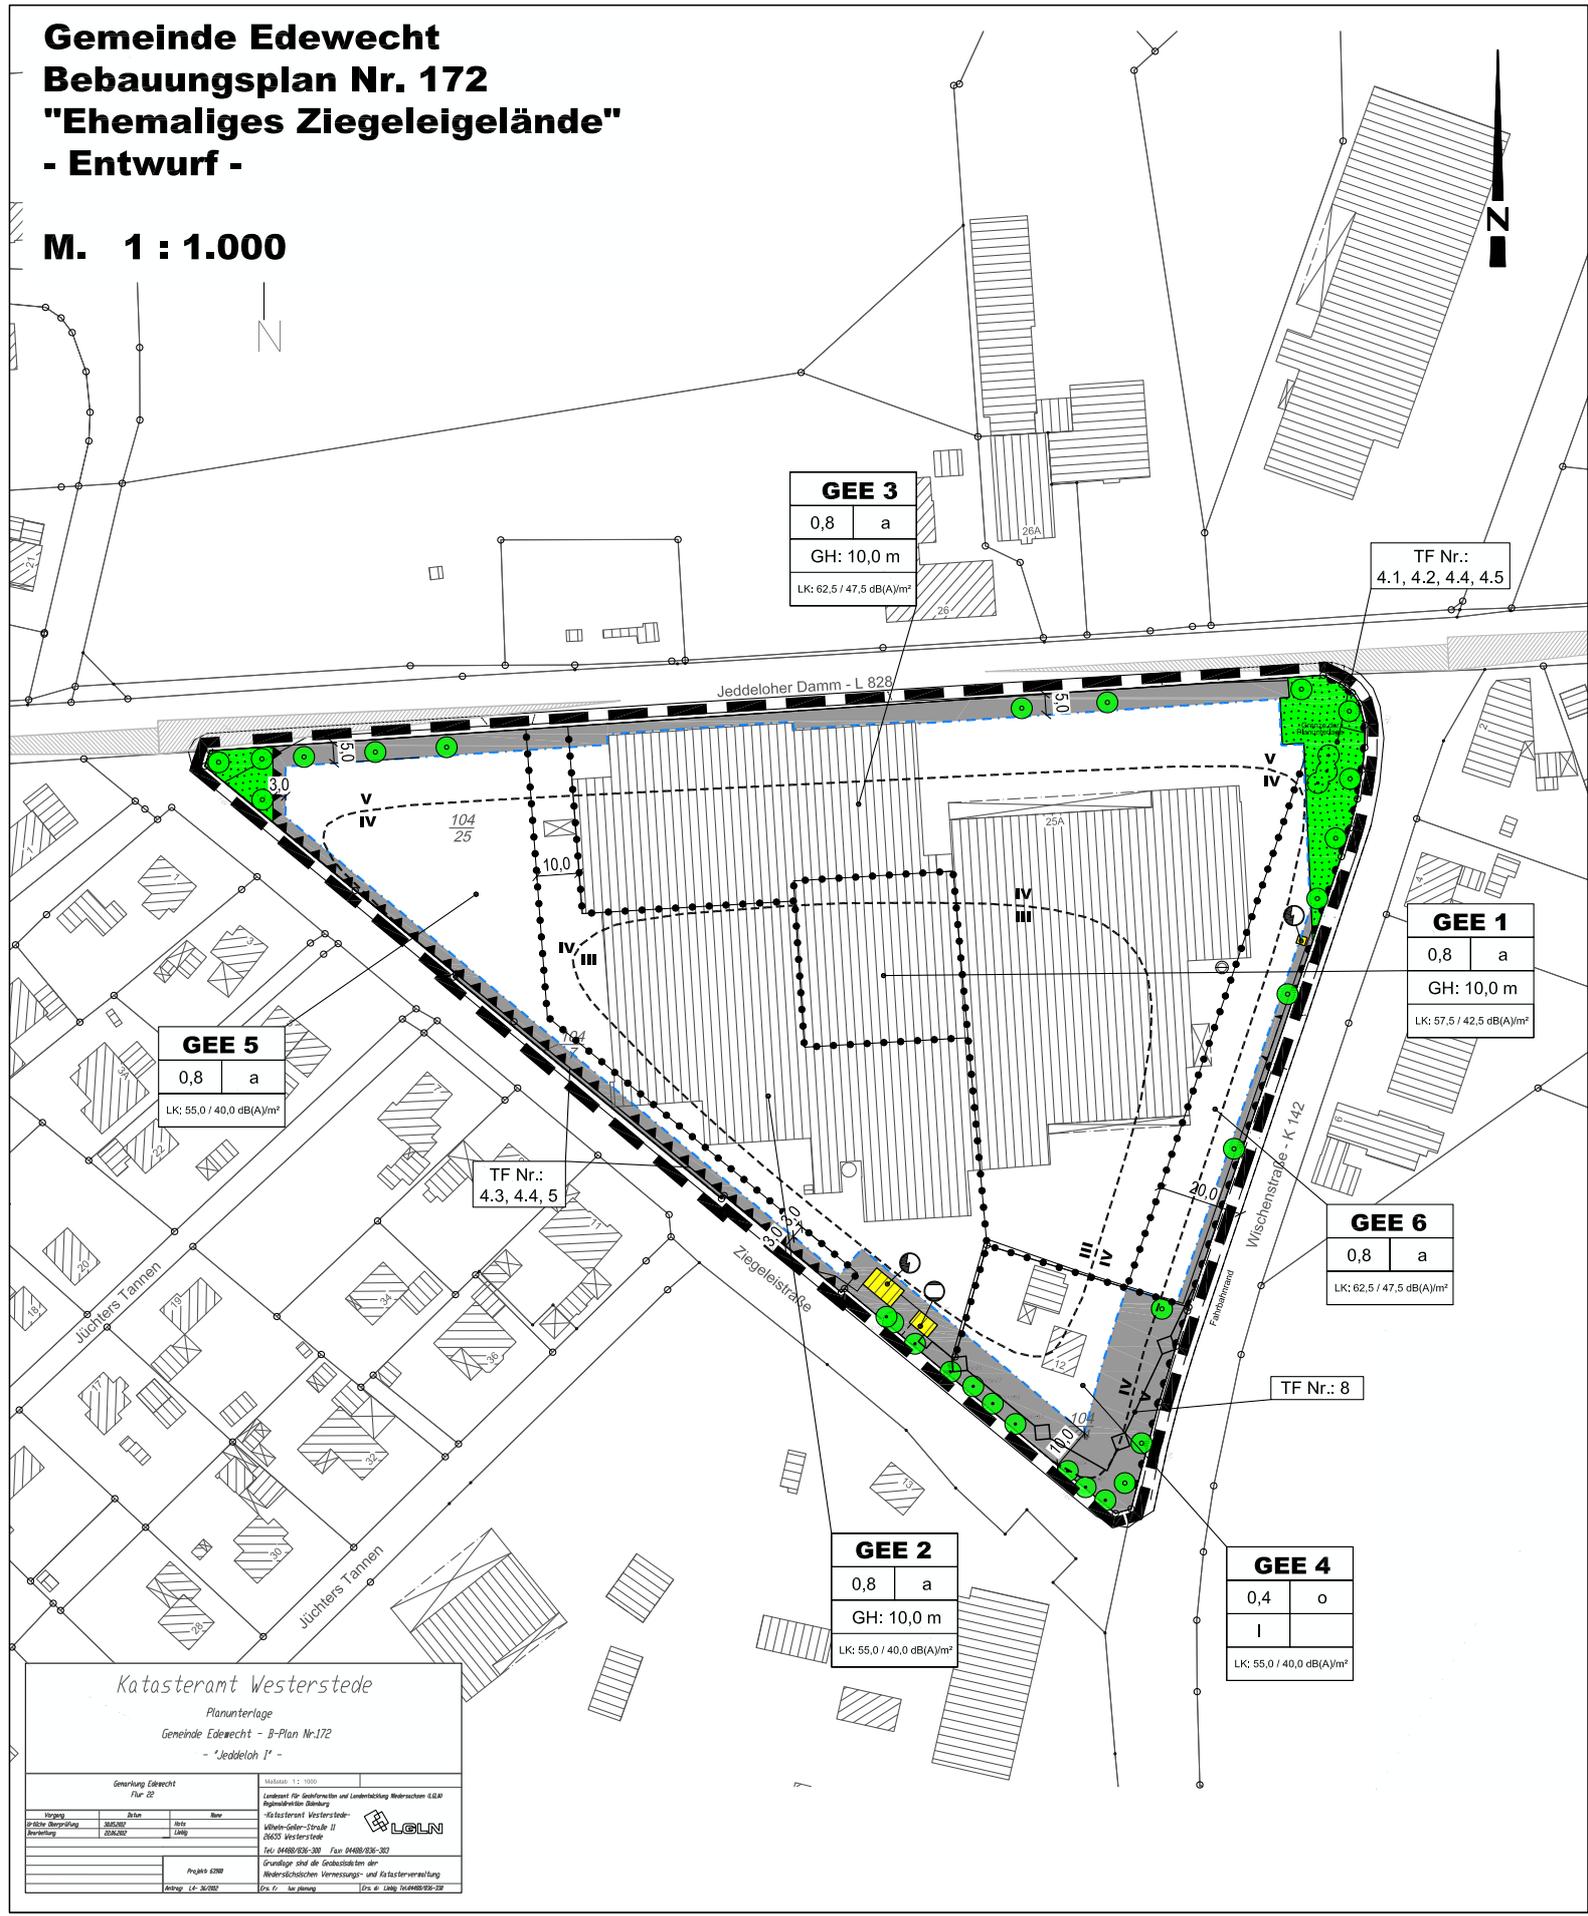

Katasteramt Westerstede
 Planunterlagen
 Gemeinde Edewecht - B-Plan Nr.172
 - "Jeddeler I" -

| | | | |
|---|---------|----------------------------|-------|
| Gemarkung Edewecht | | Plan: 22 | |
| Strasse | Blatt | Blatt | Blatt |
| gründl. Messung | 2005/02 | alte | 2005 |
| Beurteilung | 2005/02 | Lieg | |
| Katasteramt Westerstede Wilhelm-Göbel-Strasse 11 26255 Westerstede Tel: 04480/936-300 Fax: 04480/936-303 | | | |
| Grundlage sind die Grundstücke mit der historischen Vermessungs- und Katasterverteilung | | | |
| Proj. Nr. 4378 | | Dts. D. - Im Planung | |
| Antrag: 14-36200 | | Dts. d. Lieg: 16488/936-20 | |